

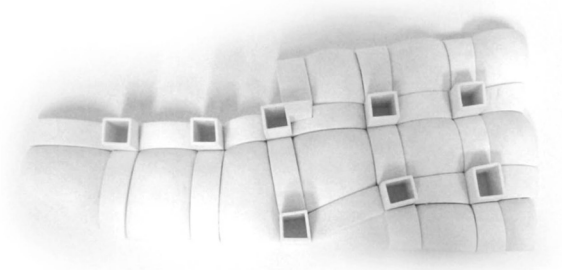



FÖLDSZINTI ALAPRAJZ M1:100

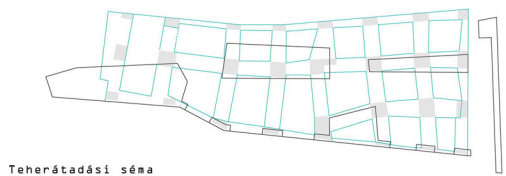


A boltzatok felülnézete a teherátadó bakokkal

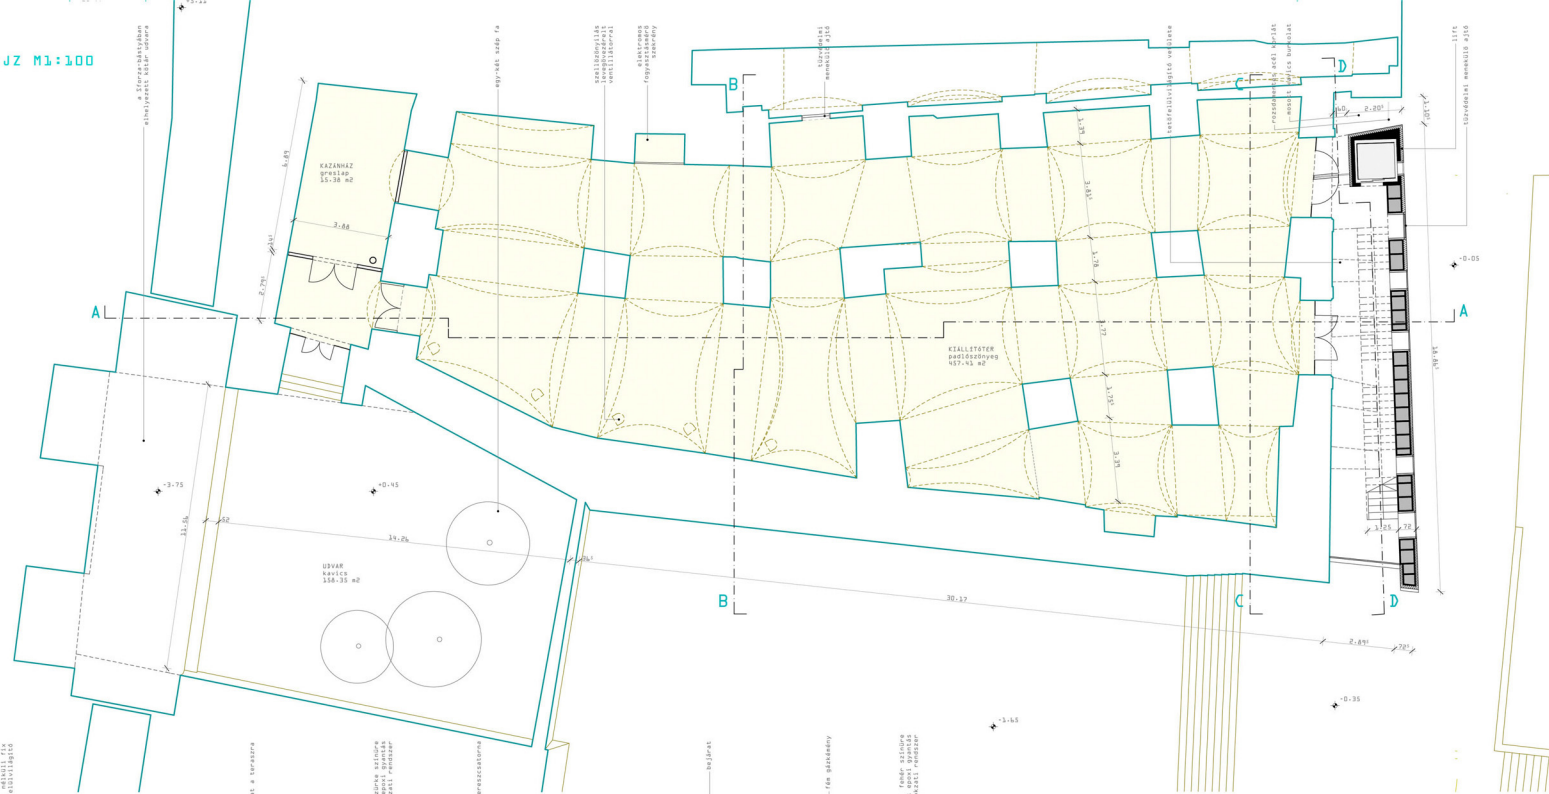

Teherátadási séma

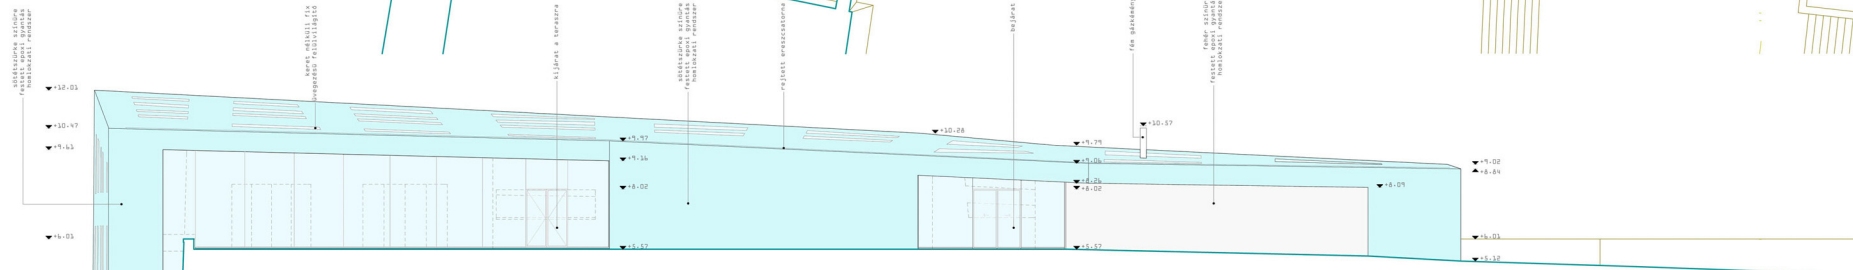

KELETI HOMLOKZAT M1:100

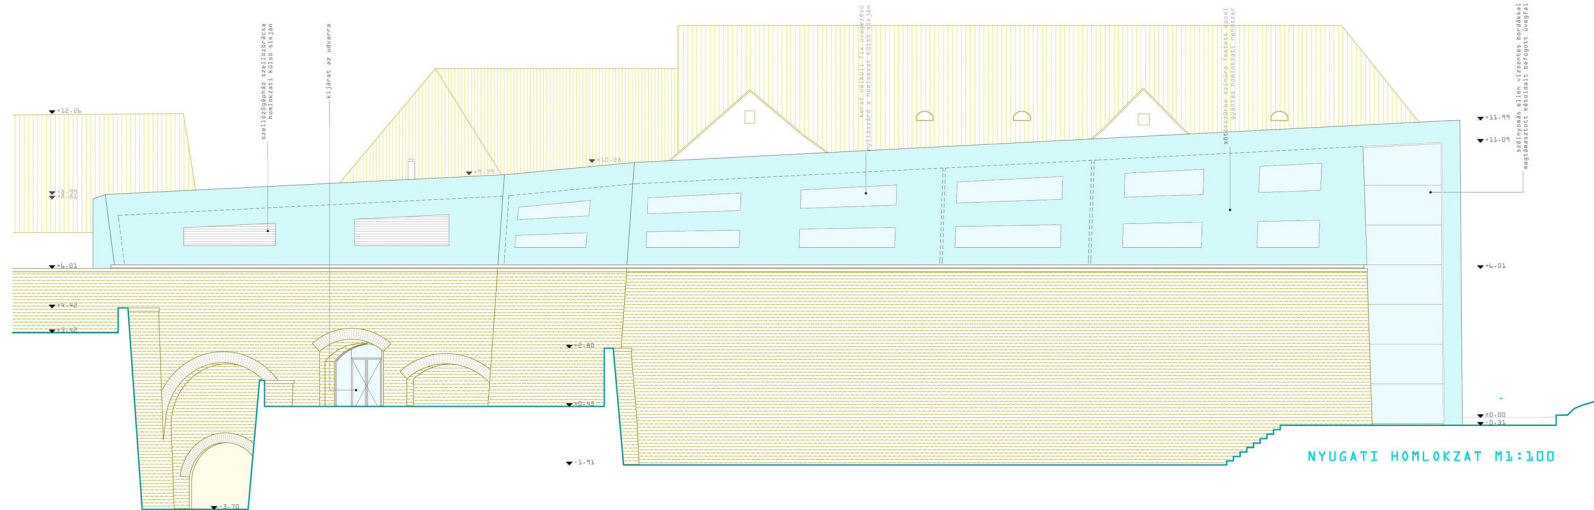

NYUGATI HOMLOKZAT M1:100