




A pozitív és negatív terek viszonya

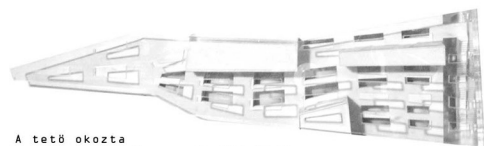

A tető okozta árnyékvizonyok a perforált földemen

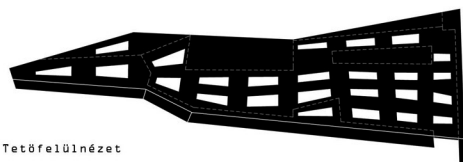


Tetőfelülnézet

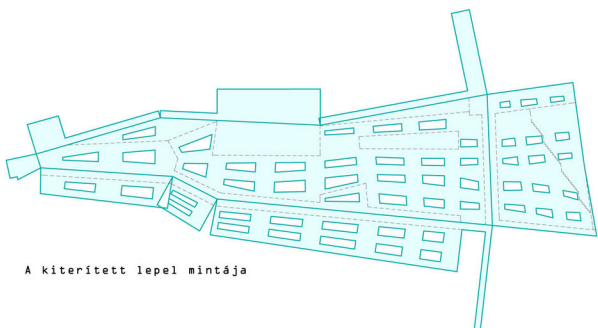


A kiterített lepel mintája

ALAPRAJZ M1:100

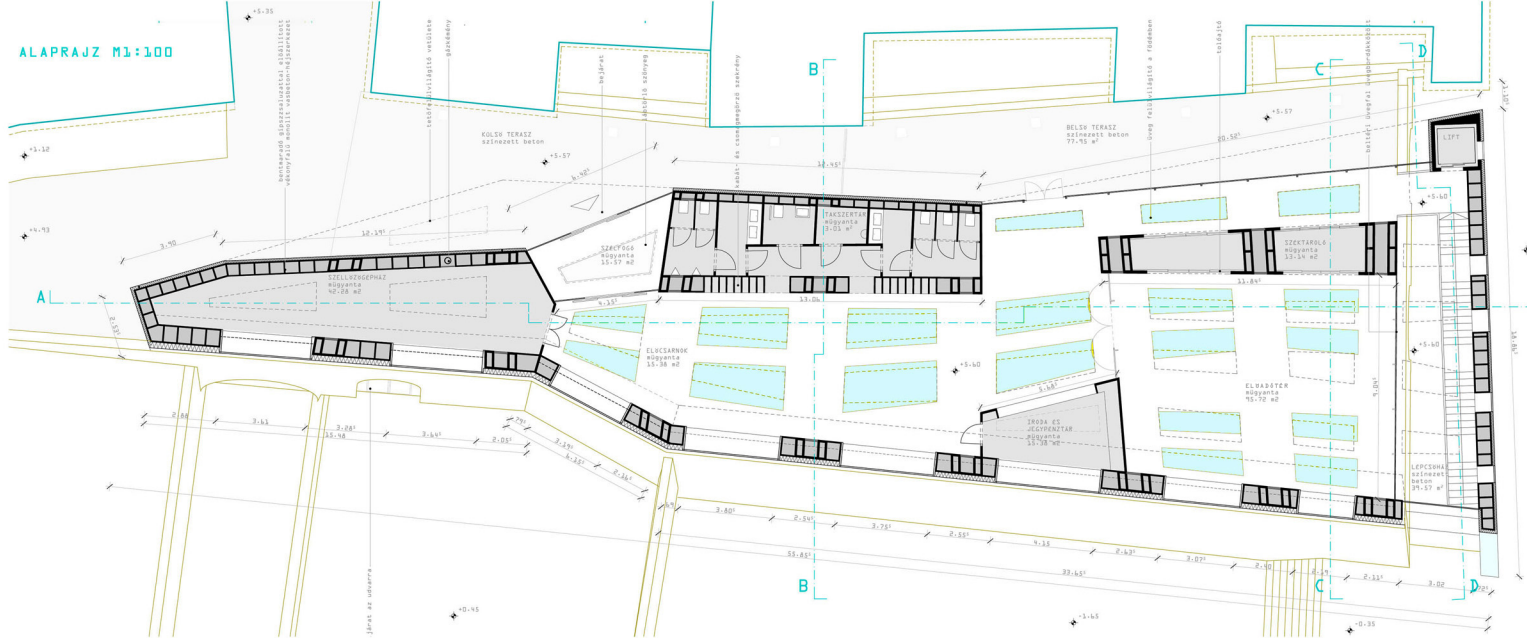

HOSSZMETSZET M1:100

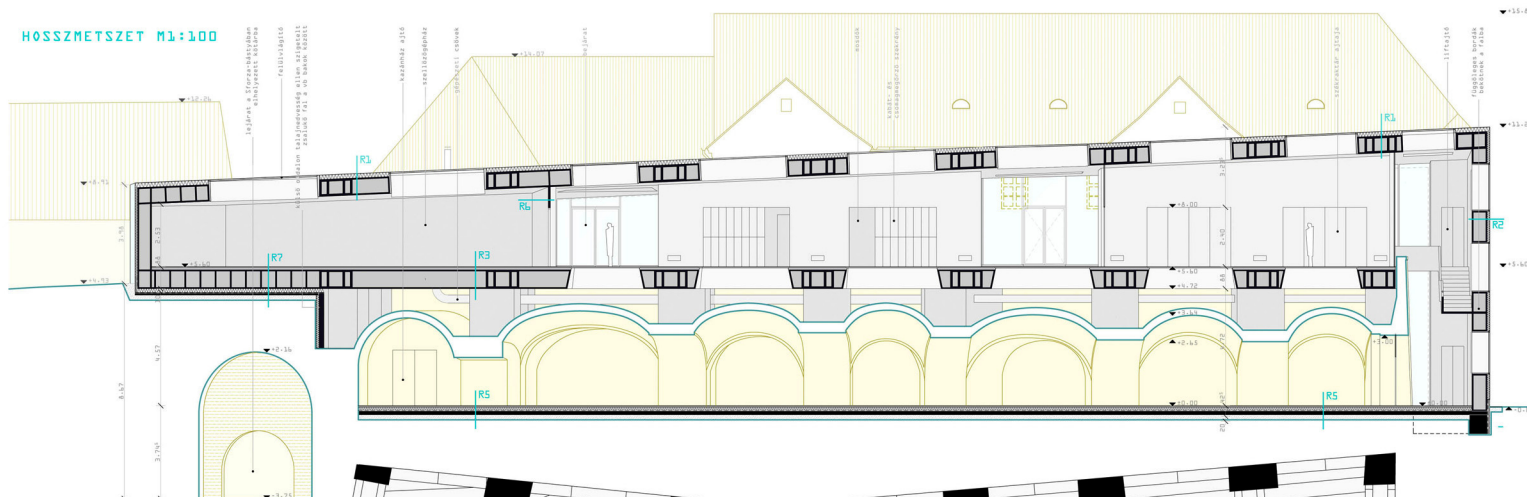

FÖDÉM SZERKEZETI ALAPRAJZA M1:100

