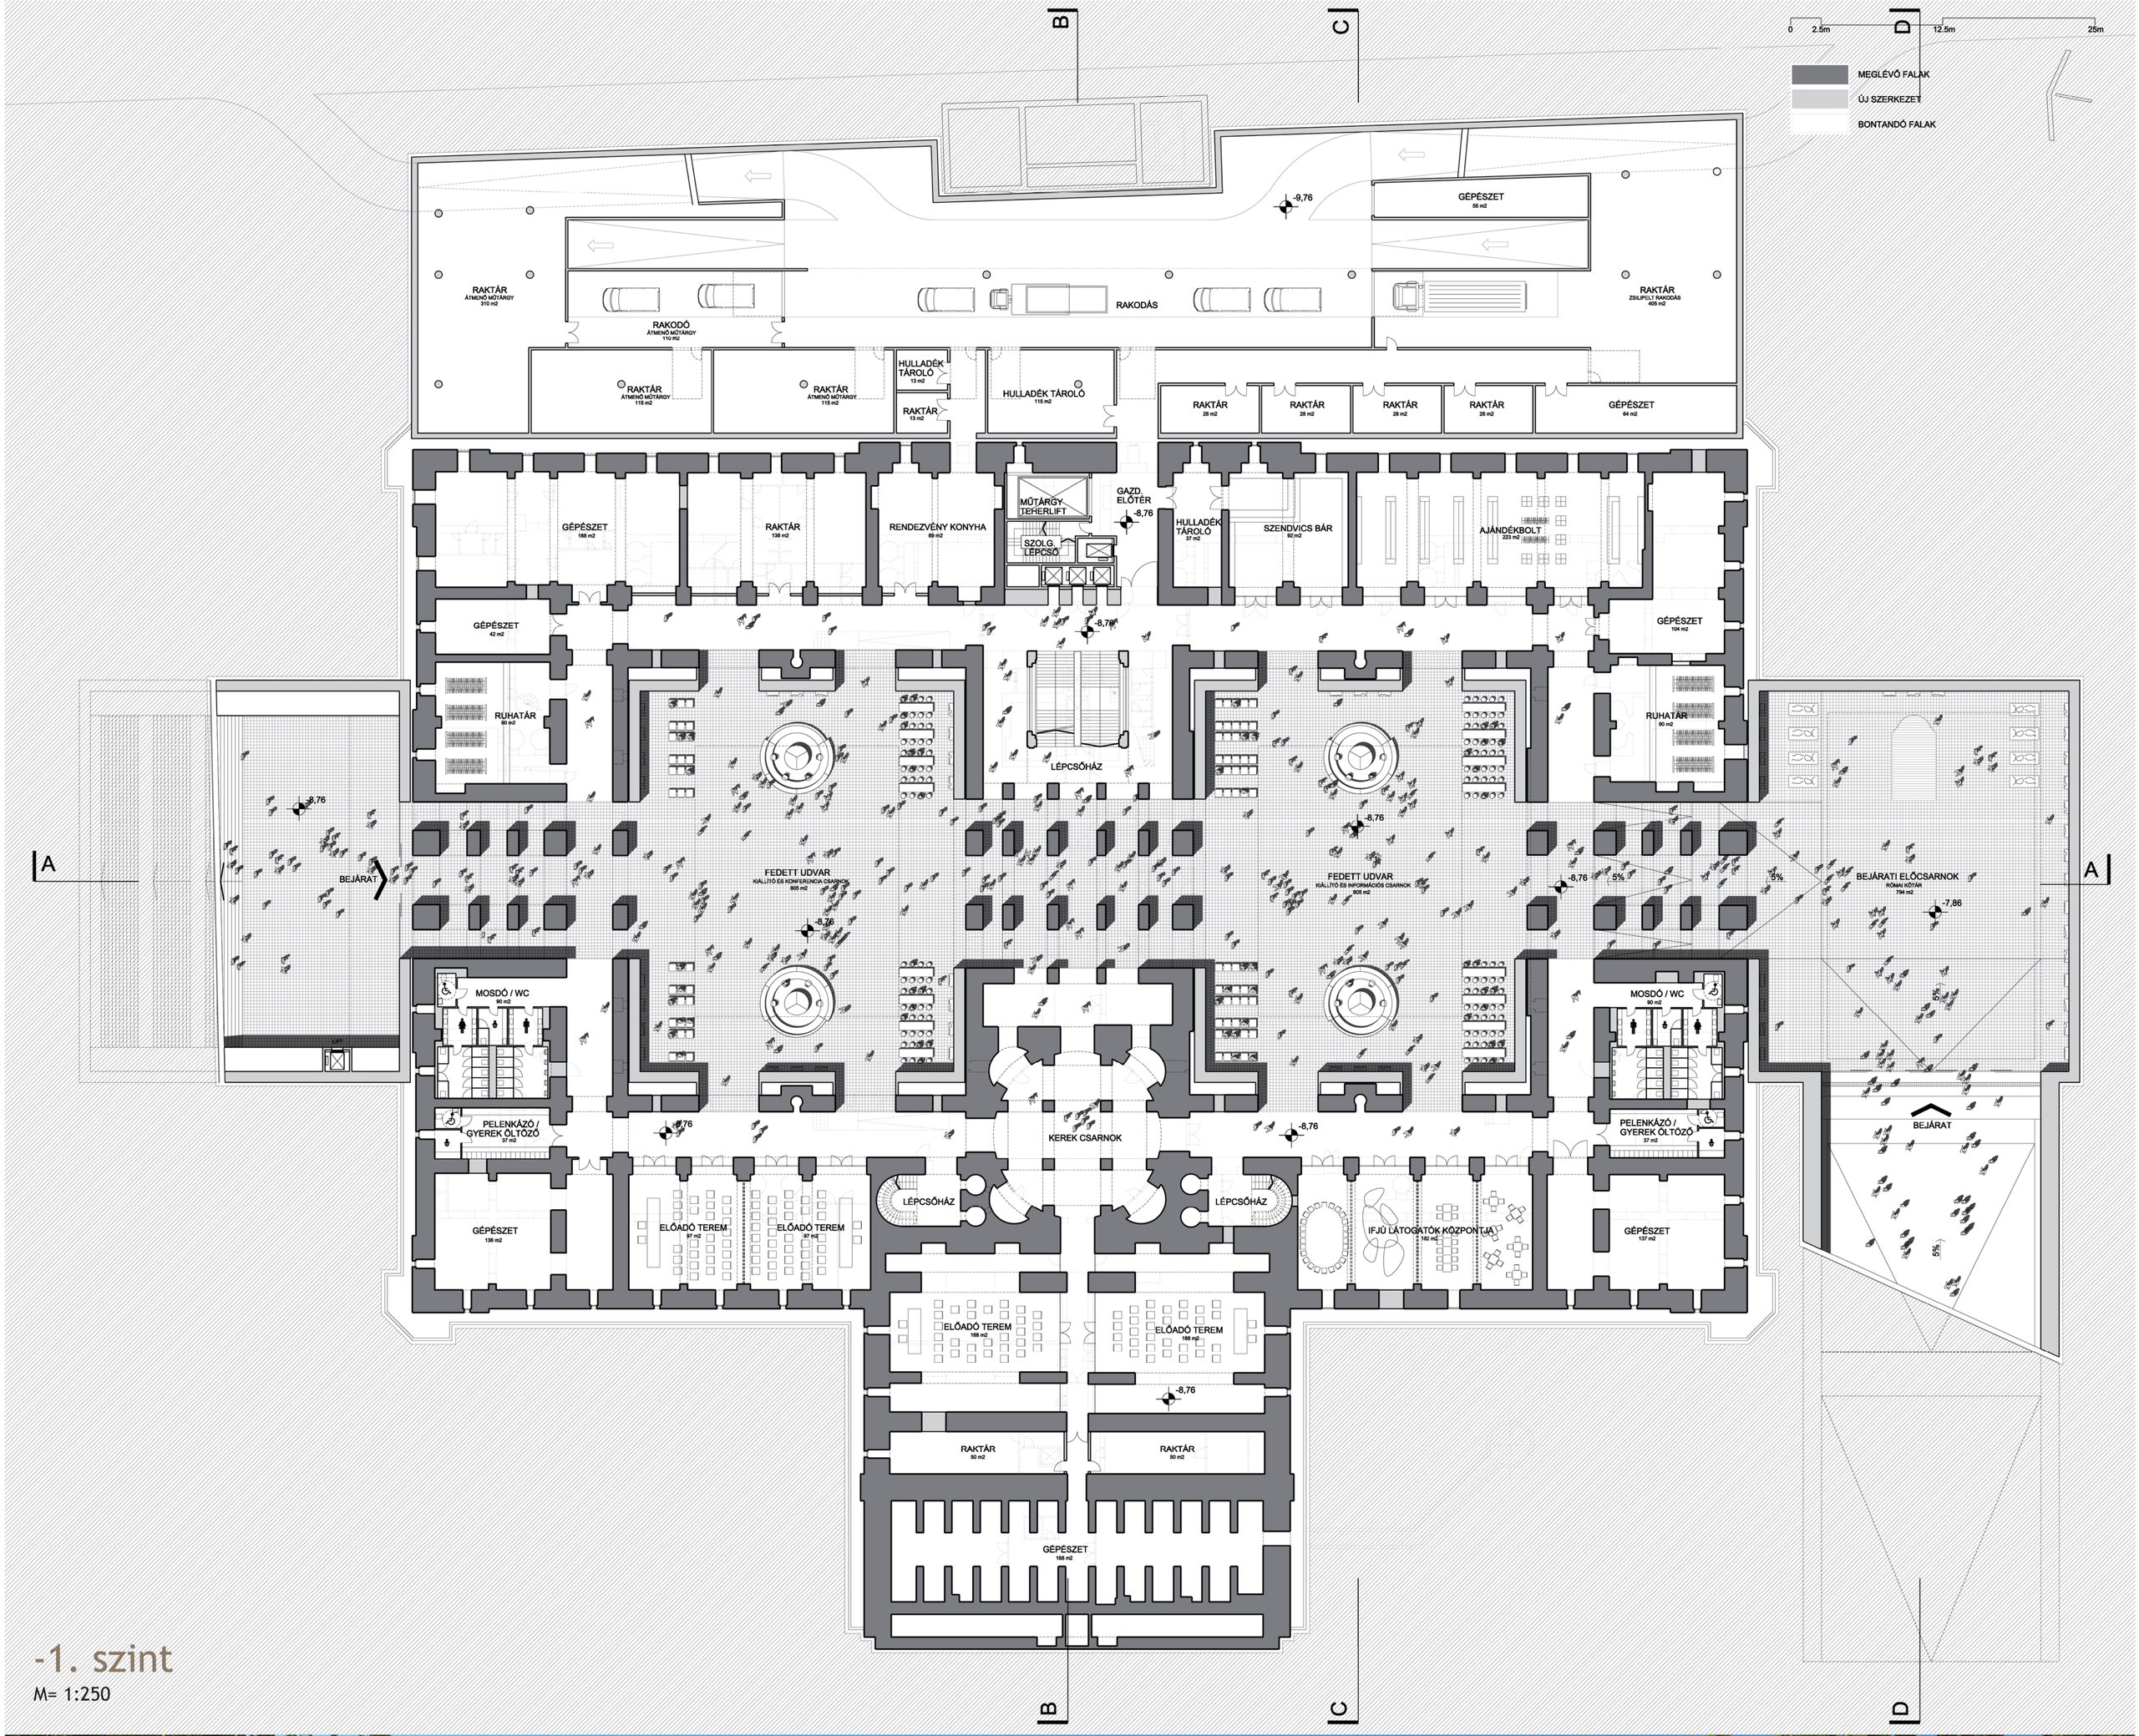

-1. szint

M= 1:250

Bejárati nézet

A **Magyar Nemzeti Múzeum** műemlék épületének és a közvetlen környezetét képező Múzeumkert komplex, látogatóbarát és értékmegőrző fejlesztésének tervezése.

- 2010 -

5