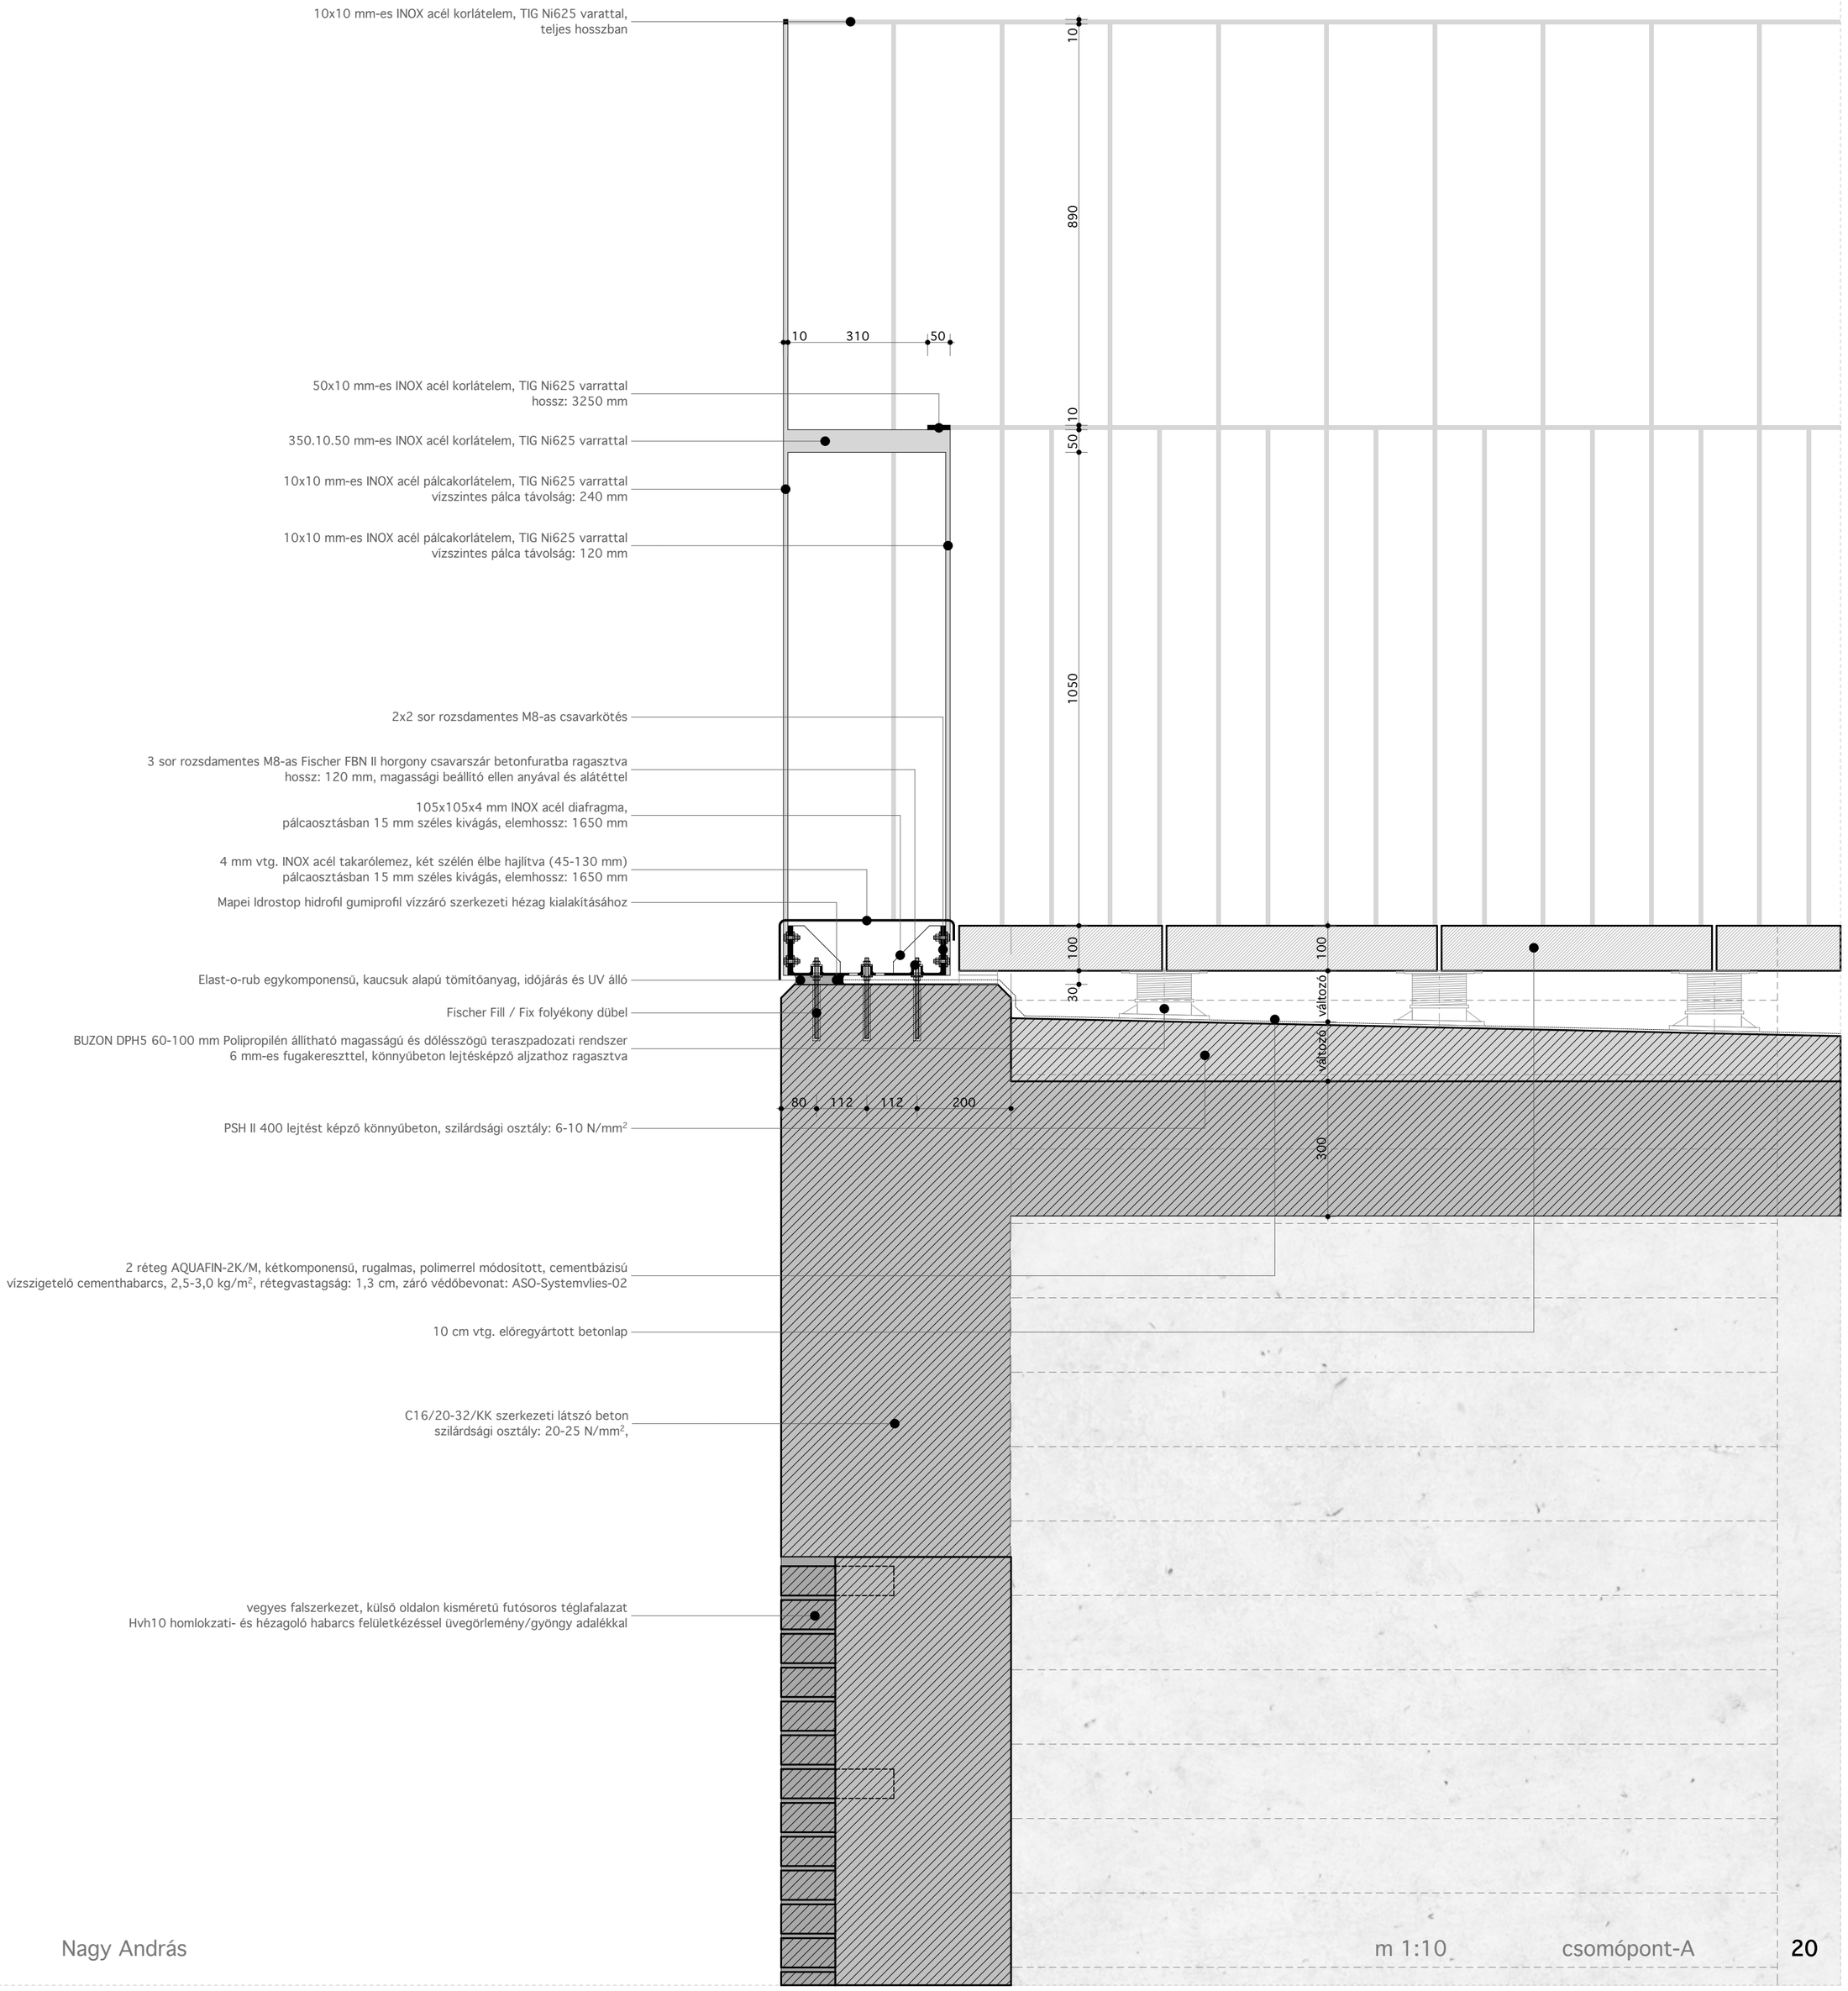
10x10 mm-es INOX acél korlátelem, TIG Ni625 varattal, teljes hosszban
50x10 mm-es INOX acél korlátelem, TIG Ni625 varrattal hossz: 3250 mm
350.10.50 mm-es INOX acél korlátelem, TIG Ni625 varrattal
10x10 mm-es INOX acél pálcakorlátelem, TIG Ni625 varrattal vízszintes pálca távolság: 240 mm
10x10 mm-es INOX acél pálcakorlátelem, TIG Ni625 varrattal vízszintes pálca távolság: 120 mm
2x2 sor rozsdamentes M8-as csavarkötés
3 sor rozsdamentes M8-as Fischer FBN II horgony csavarszár betonfuratba ragasztva hossz: 120 mm, magassági beállító ellen anyával és alátéttel
105x105x4 mm INOX acél diafragma, pálcaosztásban 15 mm széles kivágás, elemhossz: 1650 mm
4 mm vtg. INOX acél takarólemez, két szélén élbe hajlítva (45-130 mm) pálcaosztásban 15 mm széles kivágás, elemhossz: 1650 mm
Mapei Idrostop hidrofil gumiprofil vízzáró szerkezeti hézag kialakításához
Elast-o-rub egykomponensű, kaucsuk alapú tömítőanyag, időjárás és UV álló
Fischer Fill / Fix folyékony dübel
BUZON DPH5 60-100 mm Polipropilén állítható magasságú és dőlésszögű teraszpadozati rendszer 6 mm-es fugakereszttel, könnyűbeton lejtésképző aljzathoz ragasztva
PSH II 400 lejtést képző könnyűbeton, szilárdsági osztály: 6-10 N/mm²
2 réteg AQUAFIN-2K/M, kétkomponensű, rugalmas, polimerrel módosított, cementbázisú vízszigetelő cementhabarcs, 2,5-3,0 kg/m², rétegvastagság: 1,3 cm, záró védőbevonat: ASO-Systemvlies-02
10 cm vtg. előregyártott betonlap
C16/20-32/KK szerkezeti látszó beton szilárdsági osztály: 20-25 N/mm²,
vegyes falszerkezet, külső oldalon kisméretű futósoros téglafalazat Hvh10 homlokzati- és hézagoló habarcs felületkézéssel üvegörlemény/gyöngy adalékkal
10
890
10
50
1050
100
100
30
változó
300
10
310
50
80
112
112
200