




A-A METSZET M 1:200

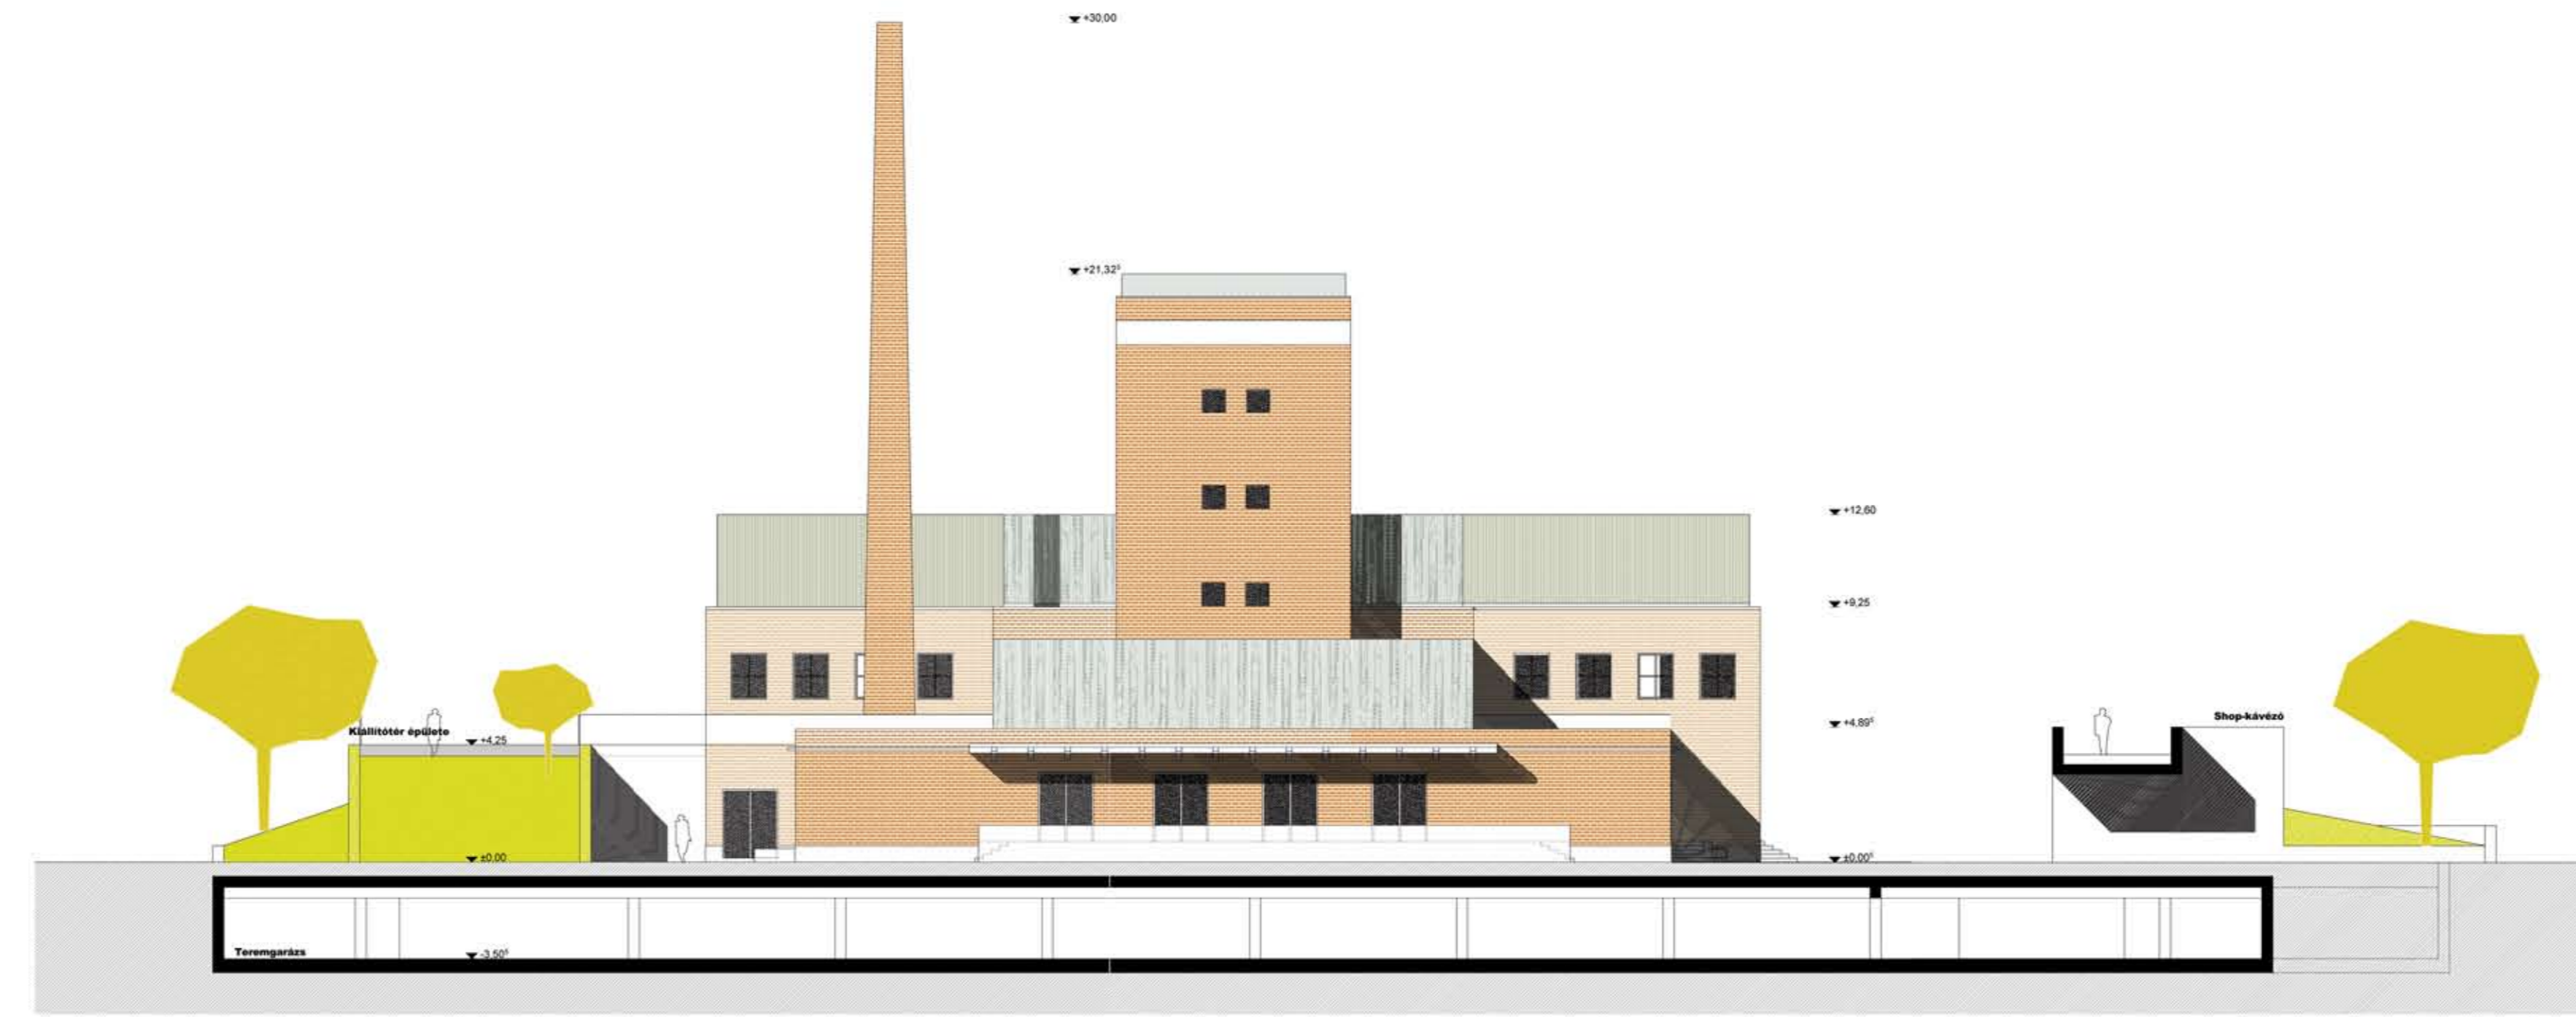


C-C METSZET M 1:200

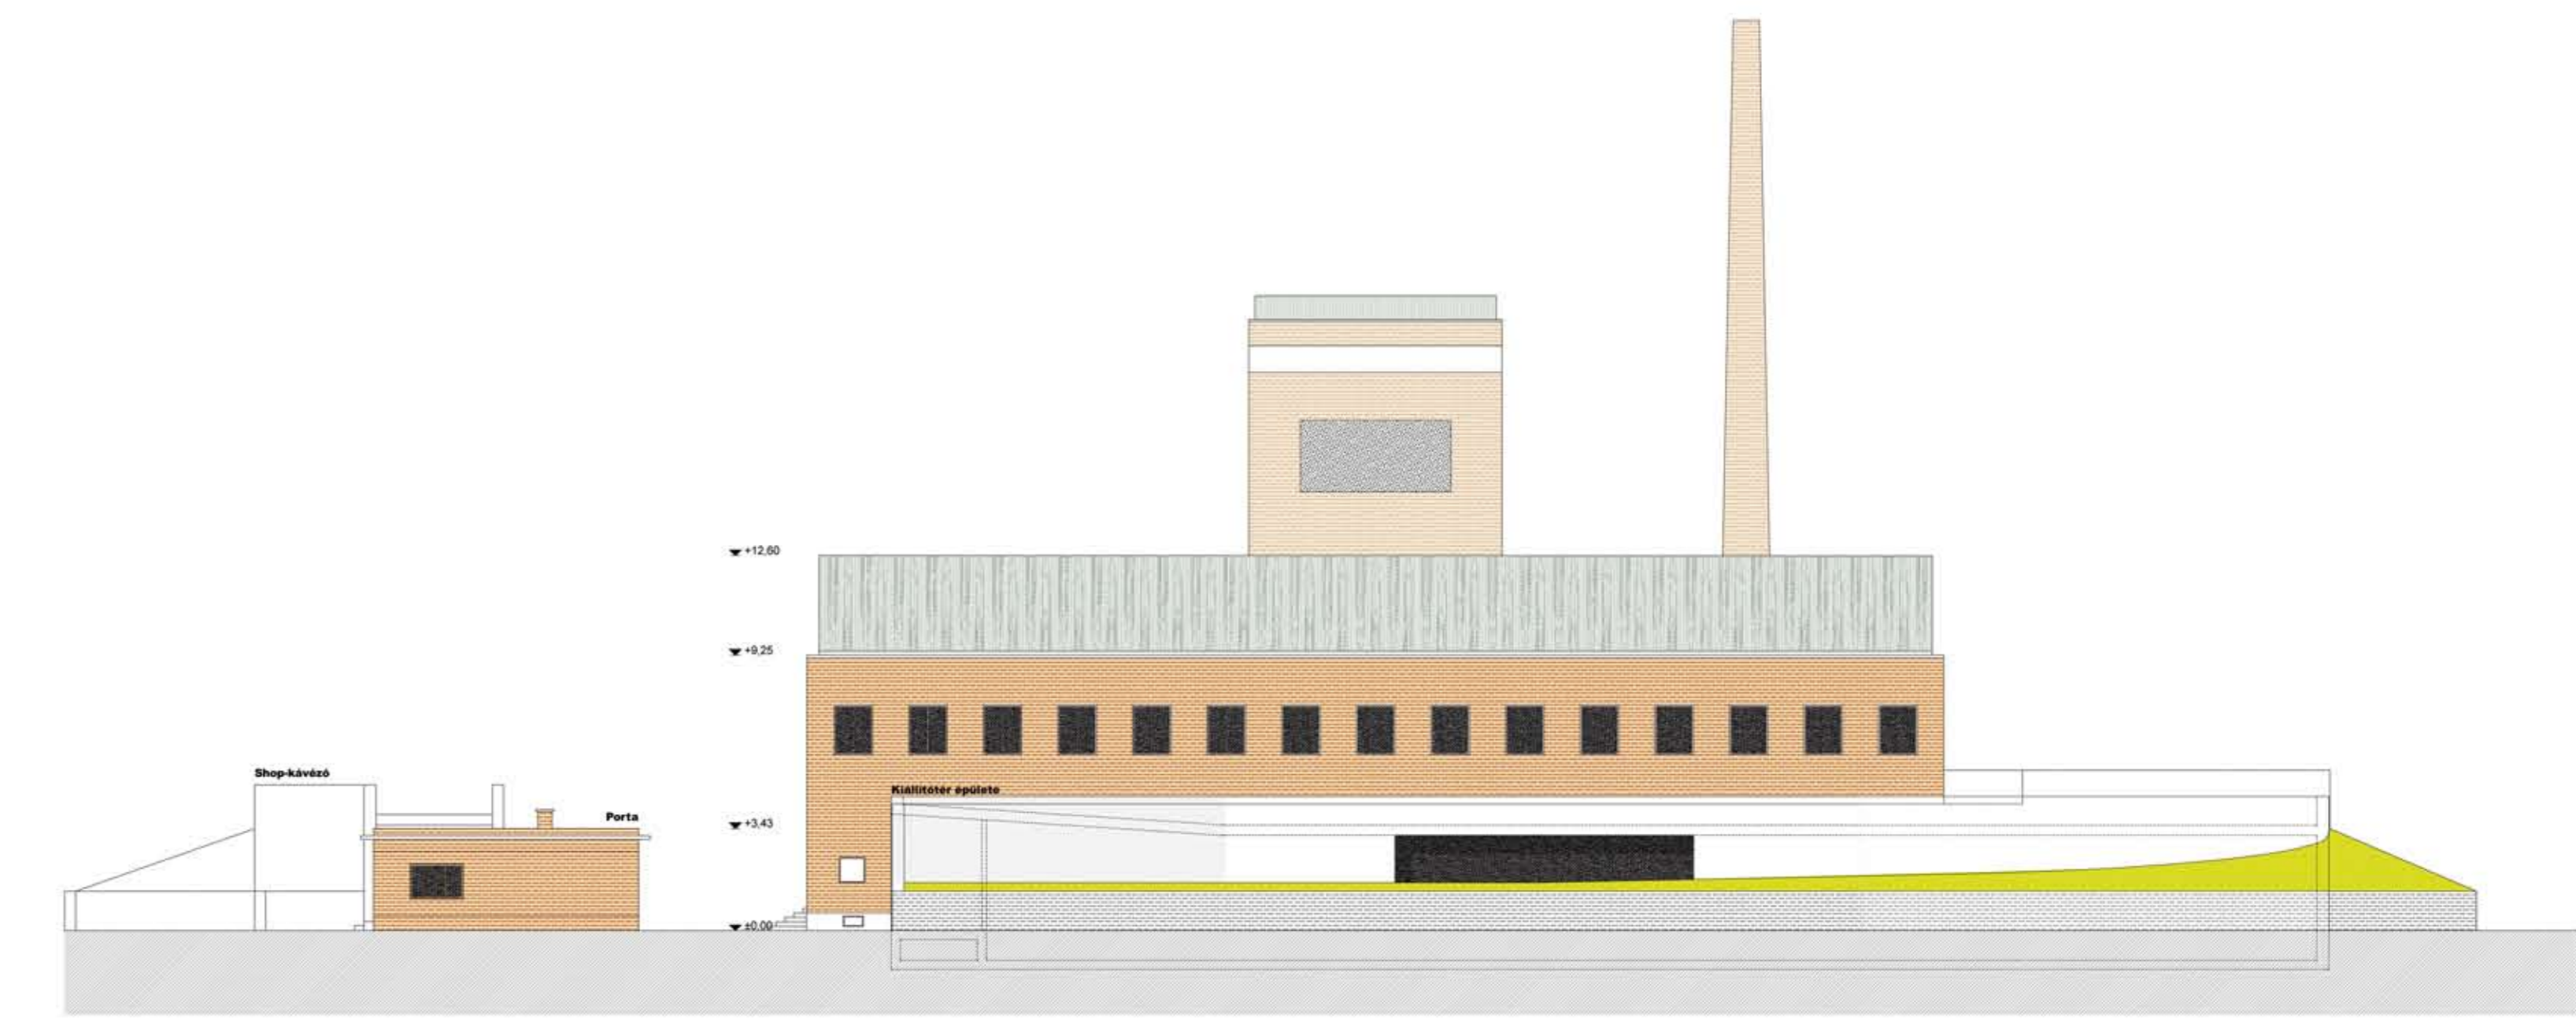


ESZAKI HOMLOKZAT M 1:200

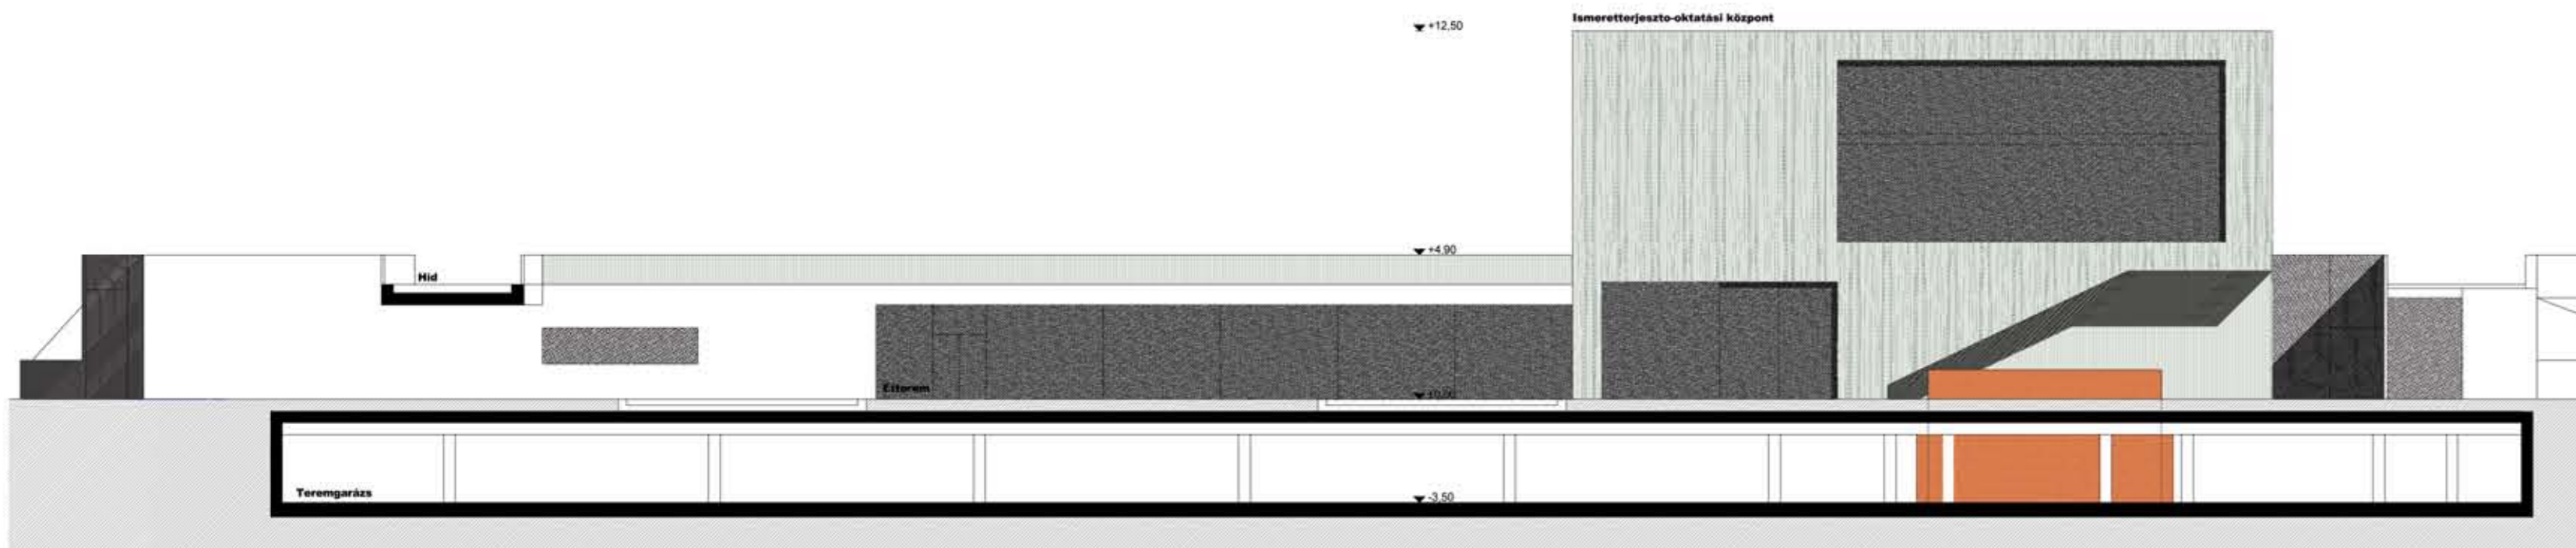


D-D METSZET M 1:200

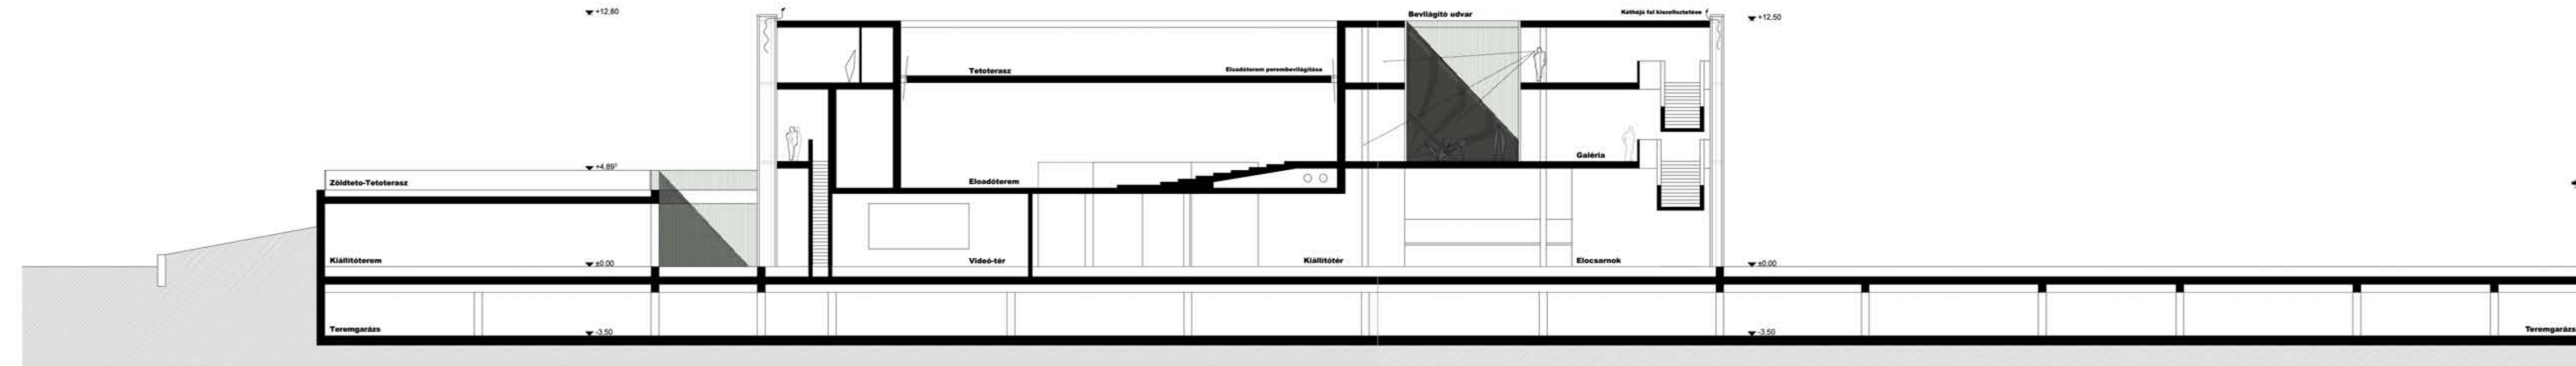

B-B METSZET M 1:200

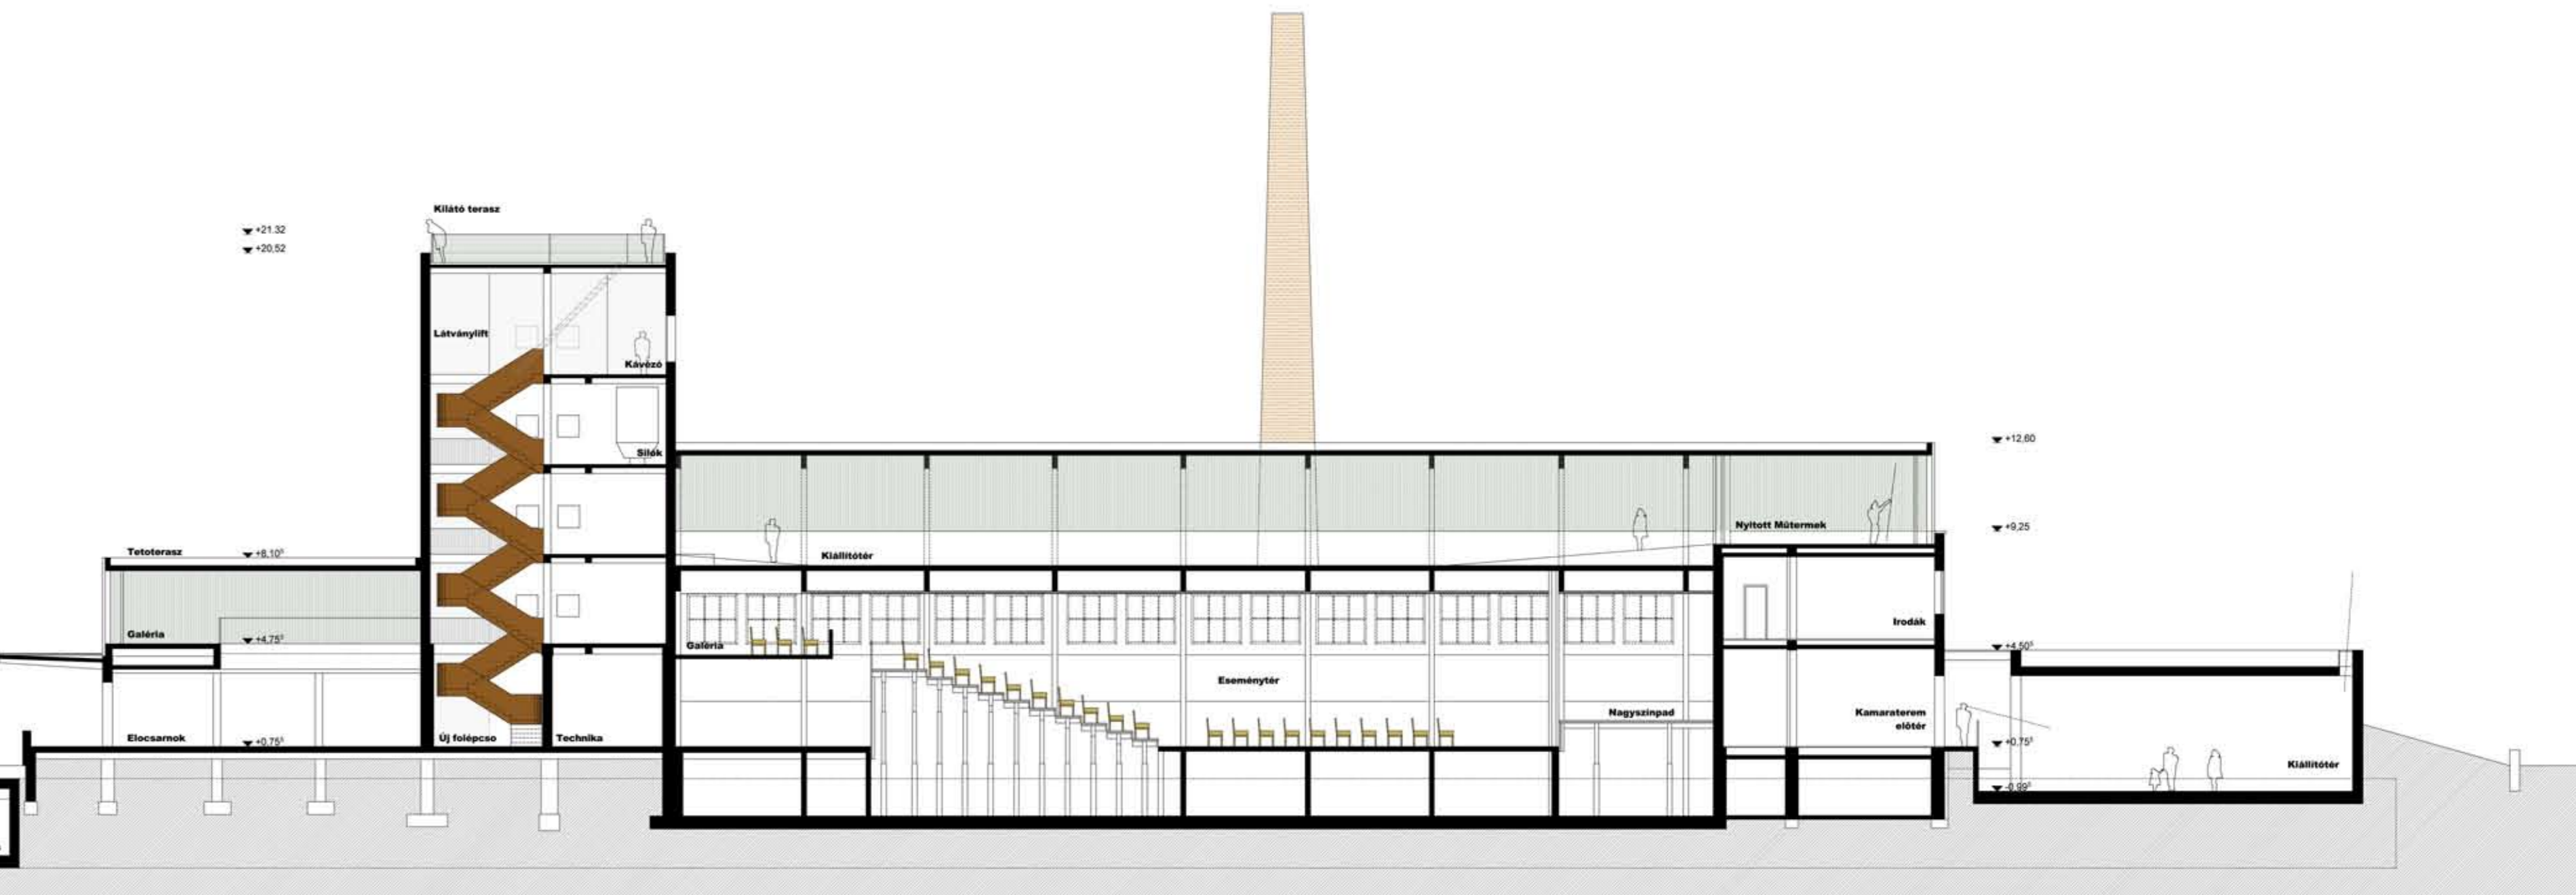

E-E METSZET M 1:200

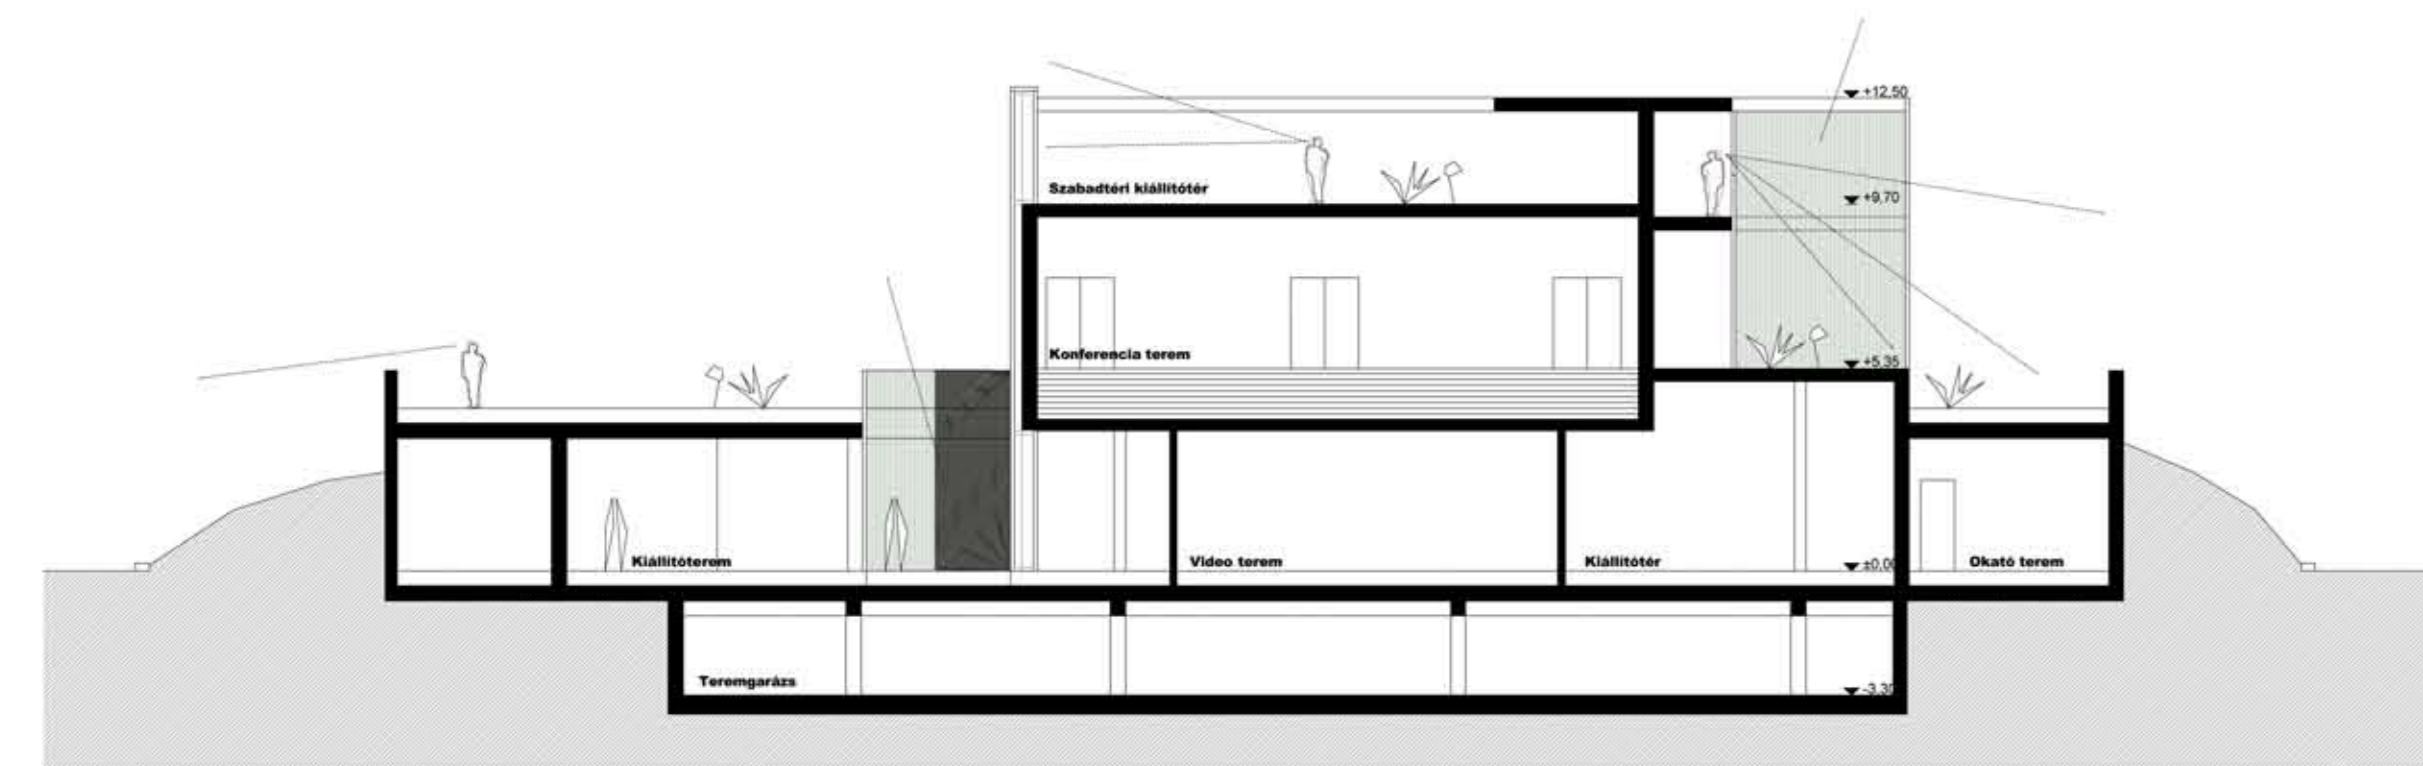

F-F METSZET M 1:200

