


II.ütem: ismeretterjesztés, oktatás épülete

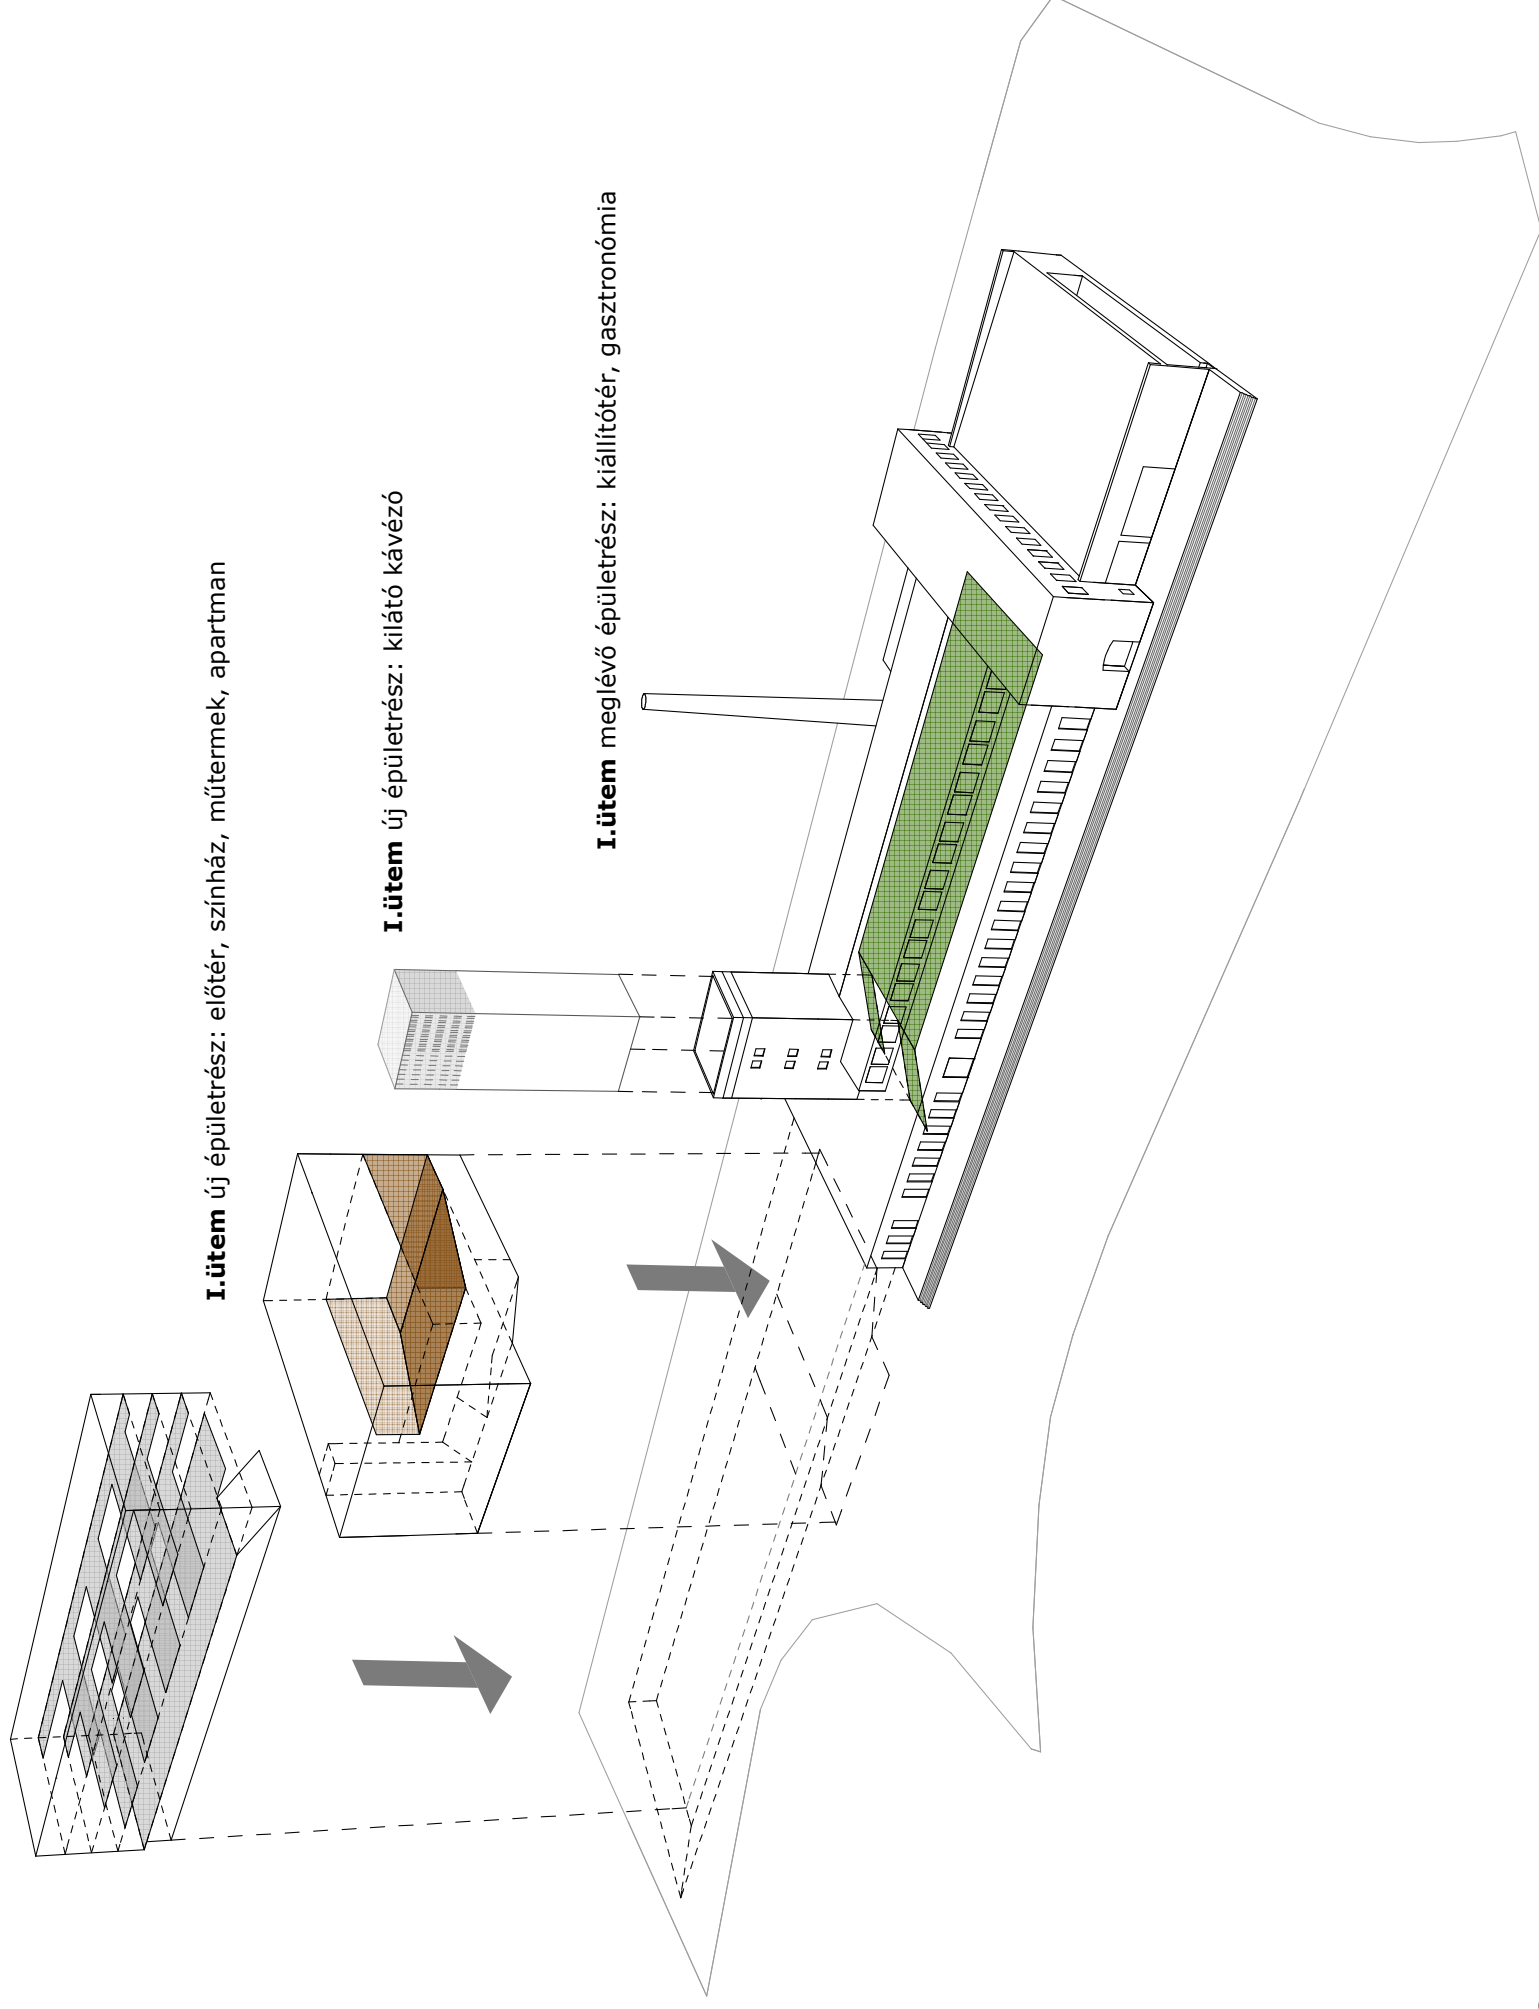

I.ütem új épületrész: előtér, színház, műtermek, apartman

I.ütem új épületrész: kilátó kávézó

I.ütem meglévő épületrész: kiállítóter, gasztronómia