



3 2 MŰVÉSZETI, KULTURÁLIS, OKTATÁSI ÉS 0 ° TECHNikai KÖZPONT TERVPÁLYÁZATA

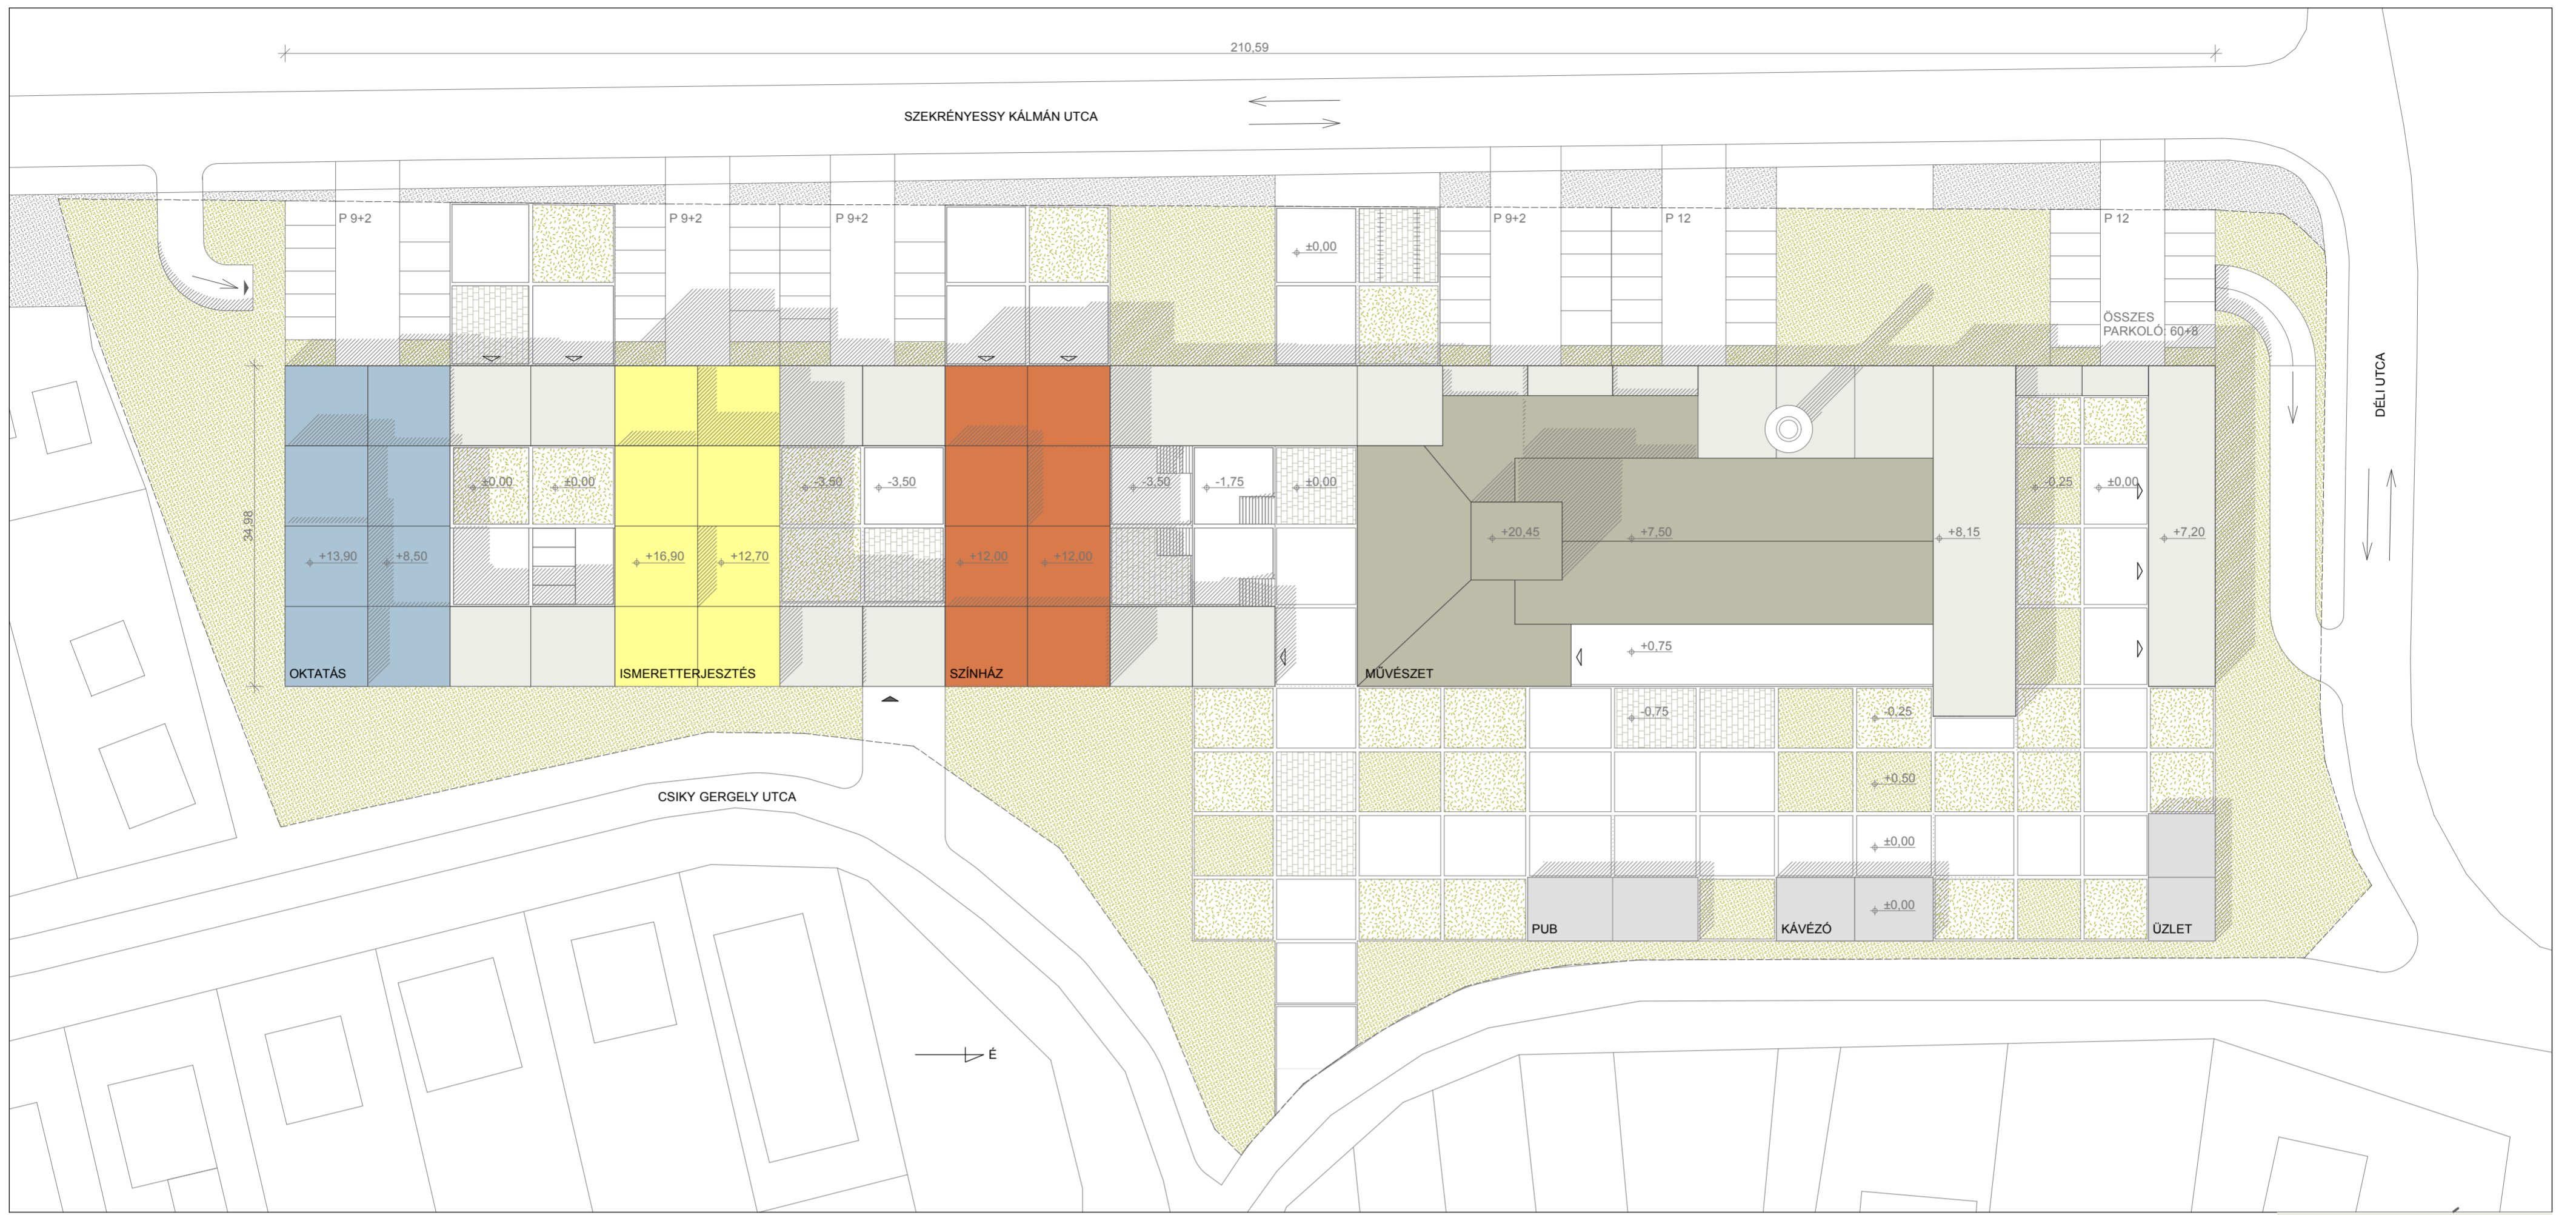


HELYSZÍNRAJZ

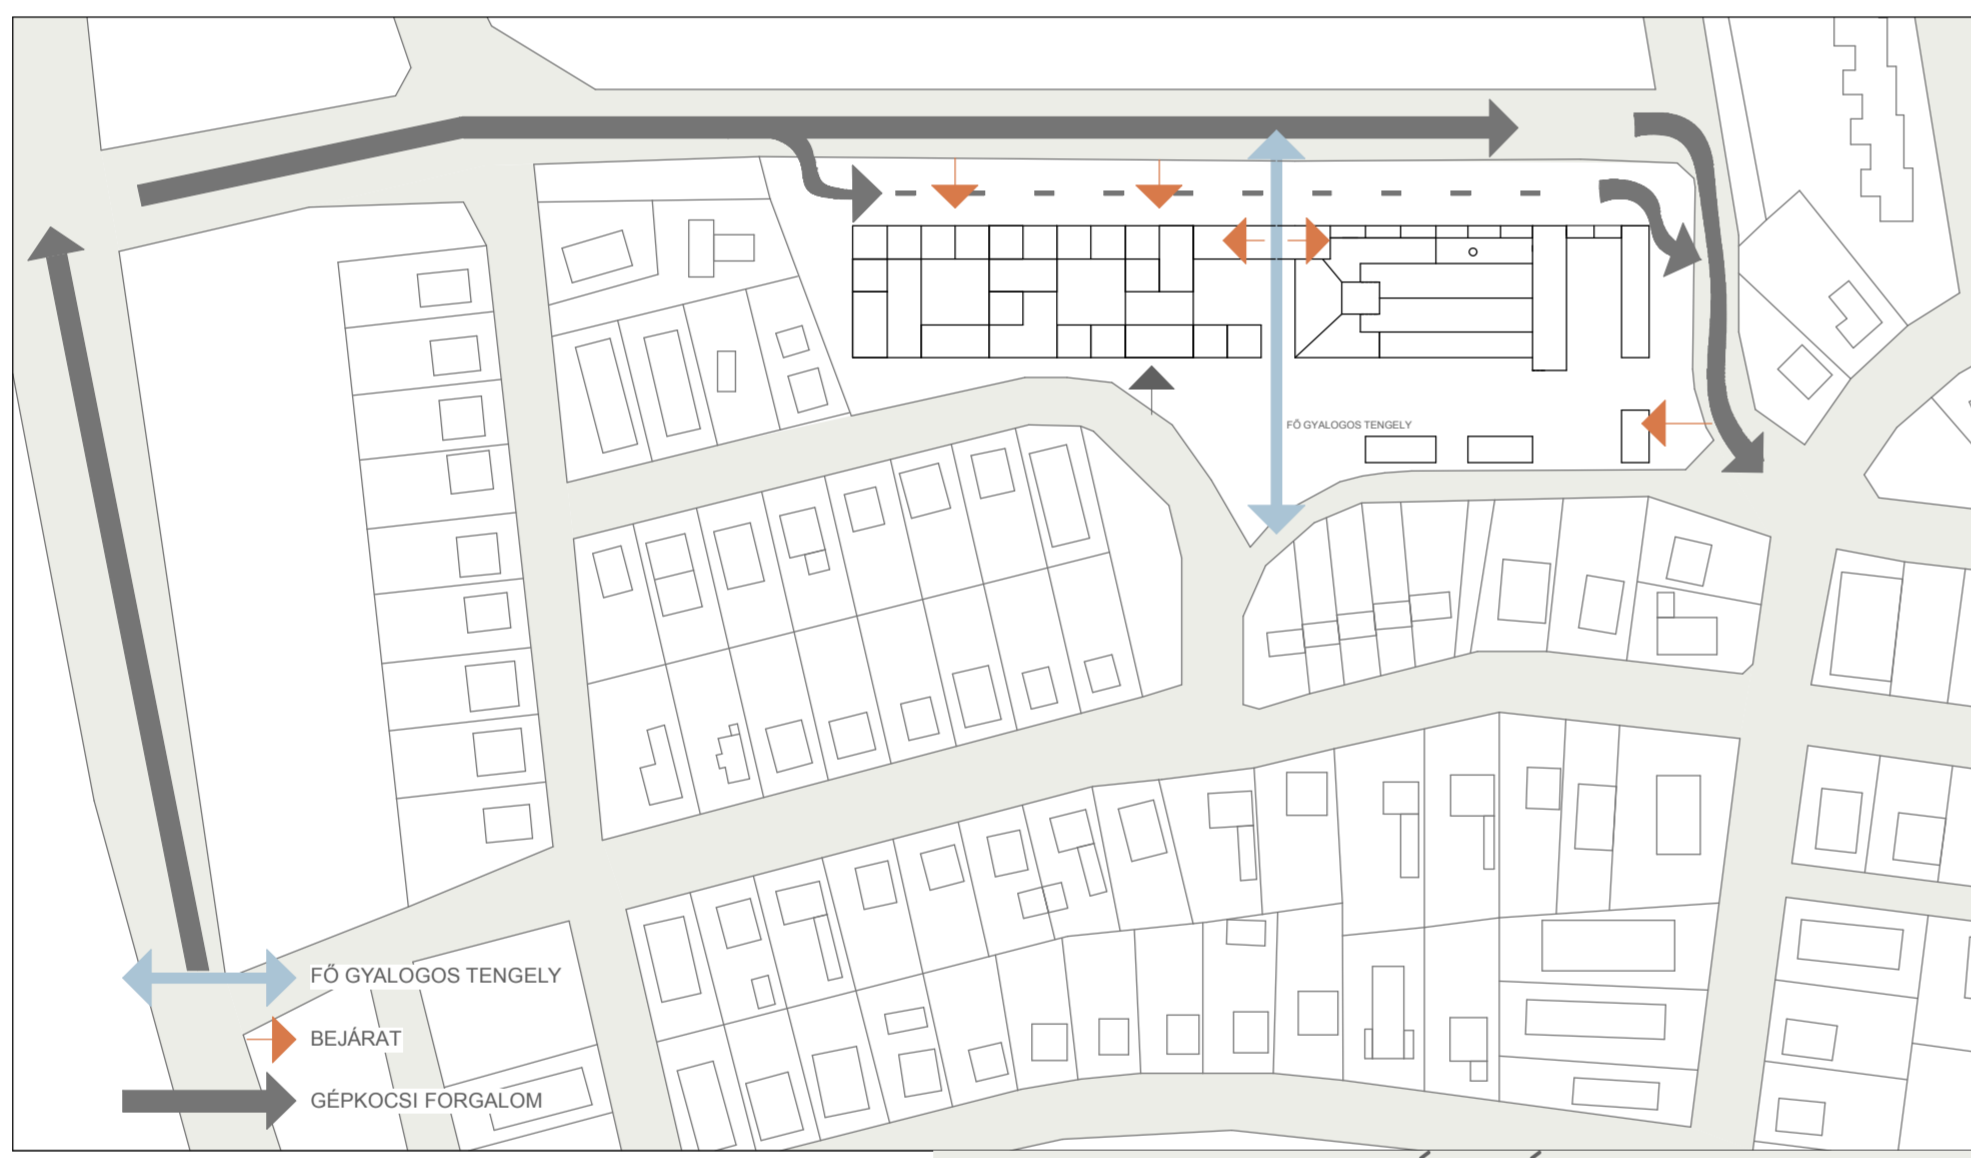

GYALOGÓS ÉS GÉPKOCSI FORGALOM



A BÉÉPÍTÉS ÉS A CSALÁDI HÁZAS ÖVEZET STRUKTÚRÁJA

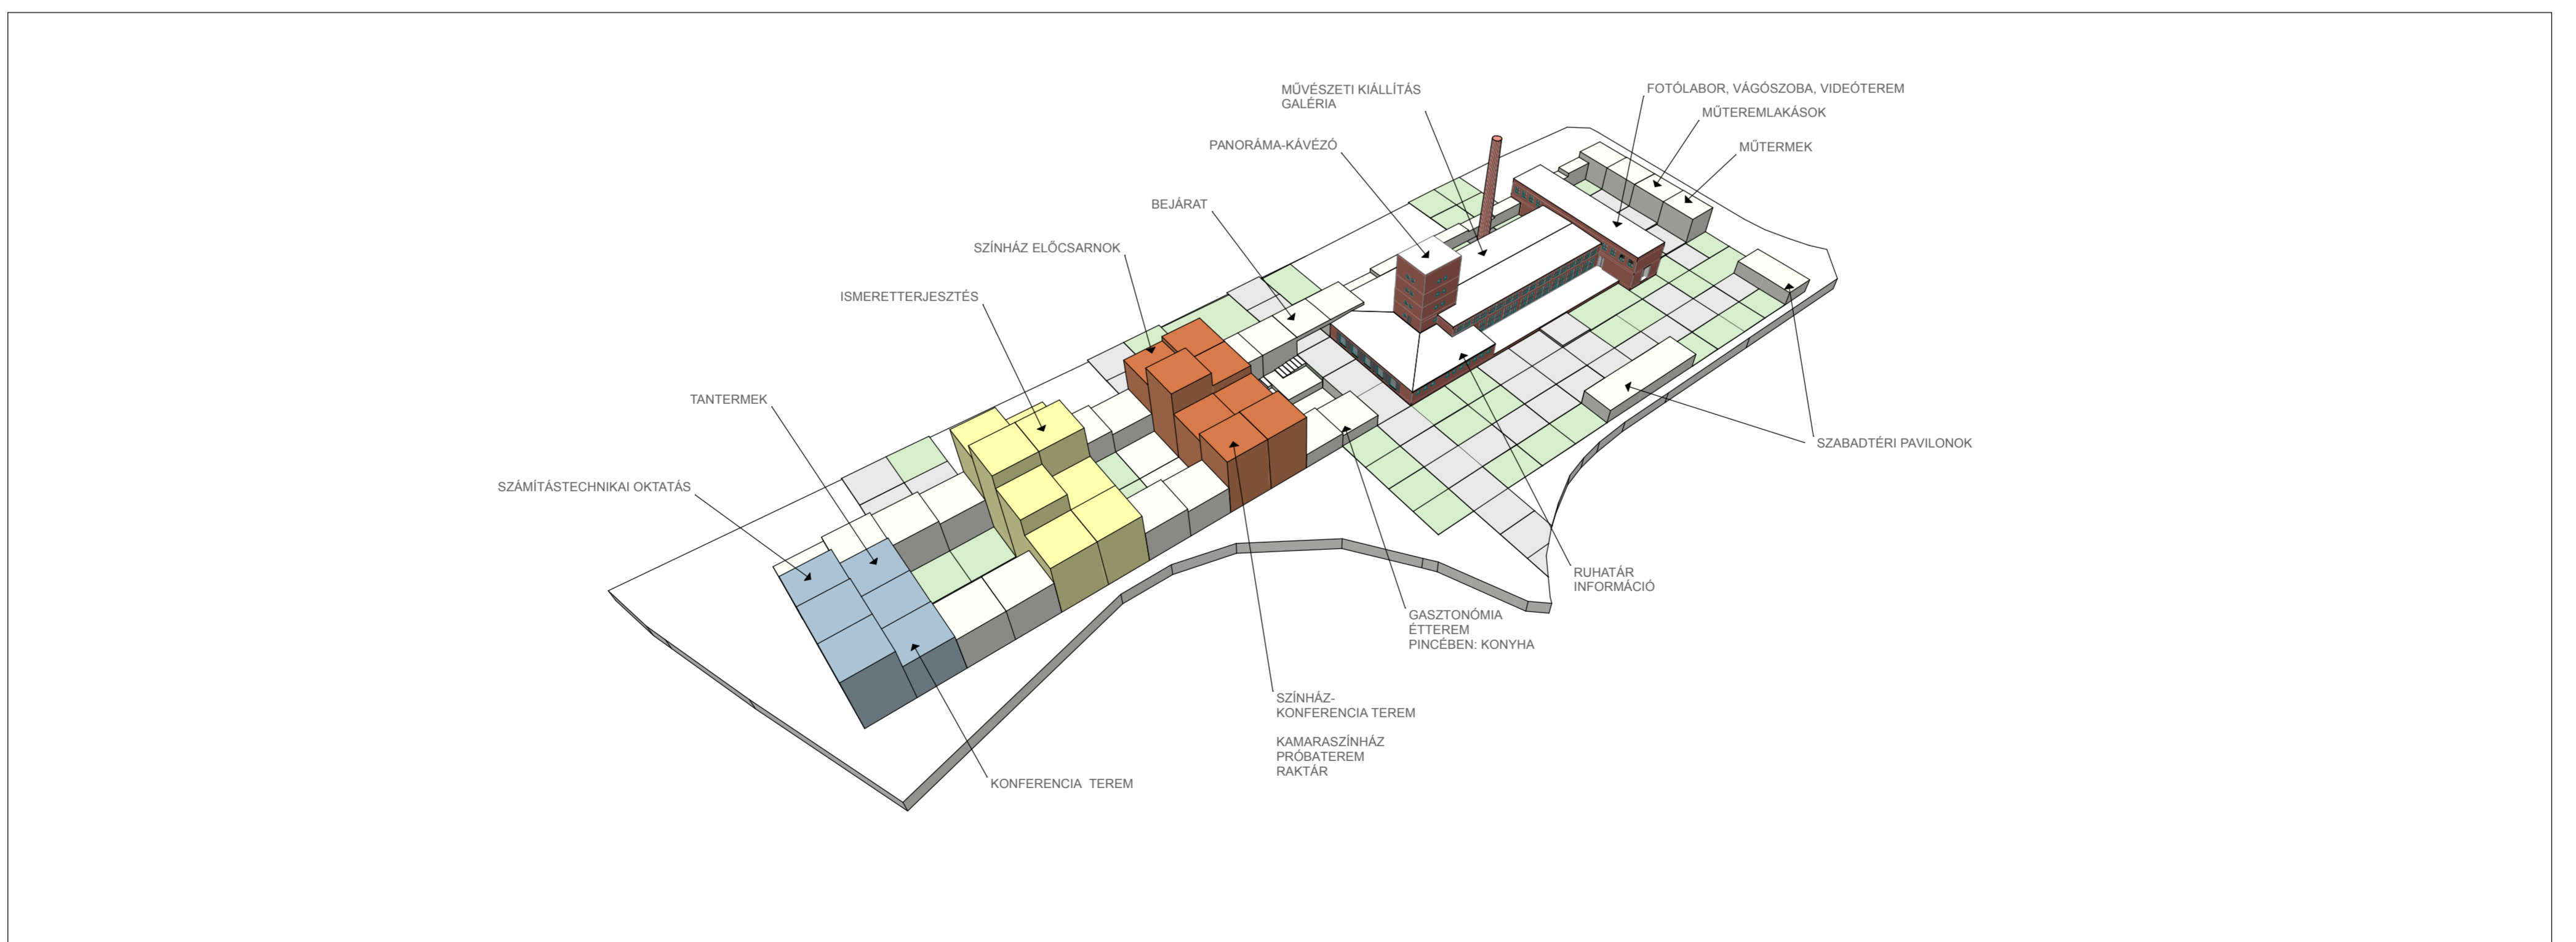

FUNKCIÓ SÉMA