



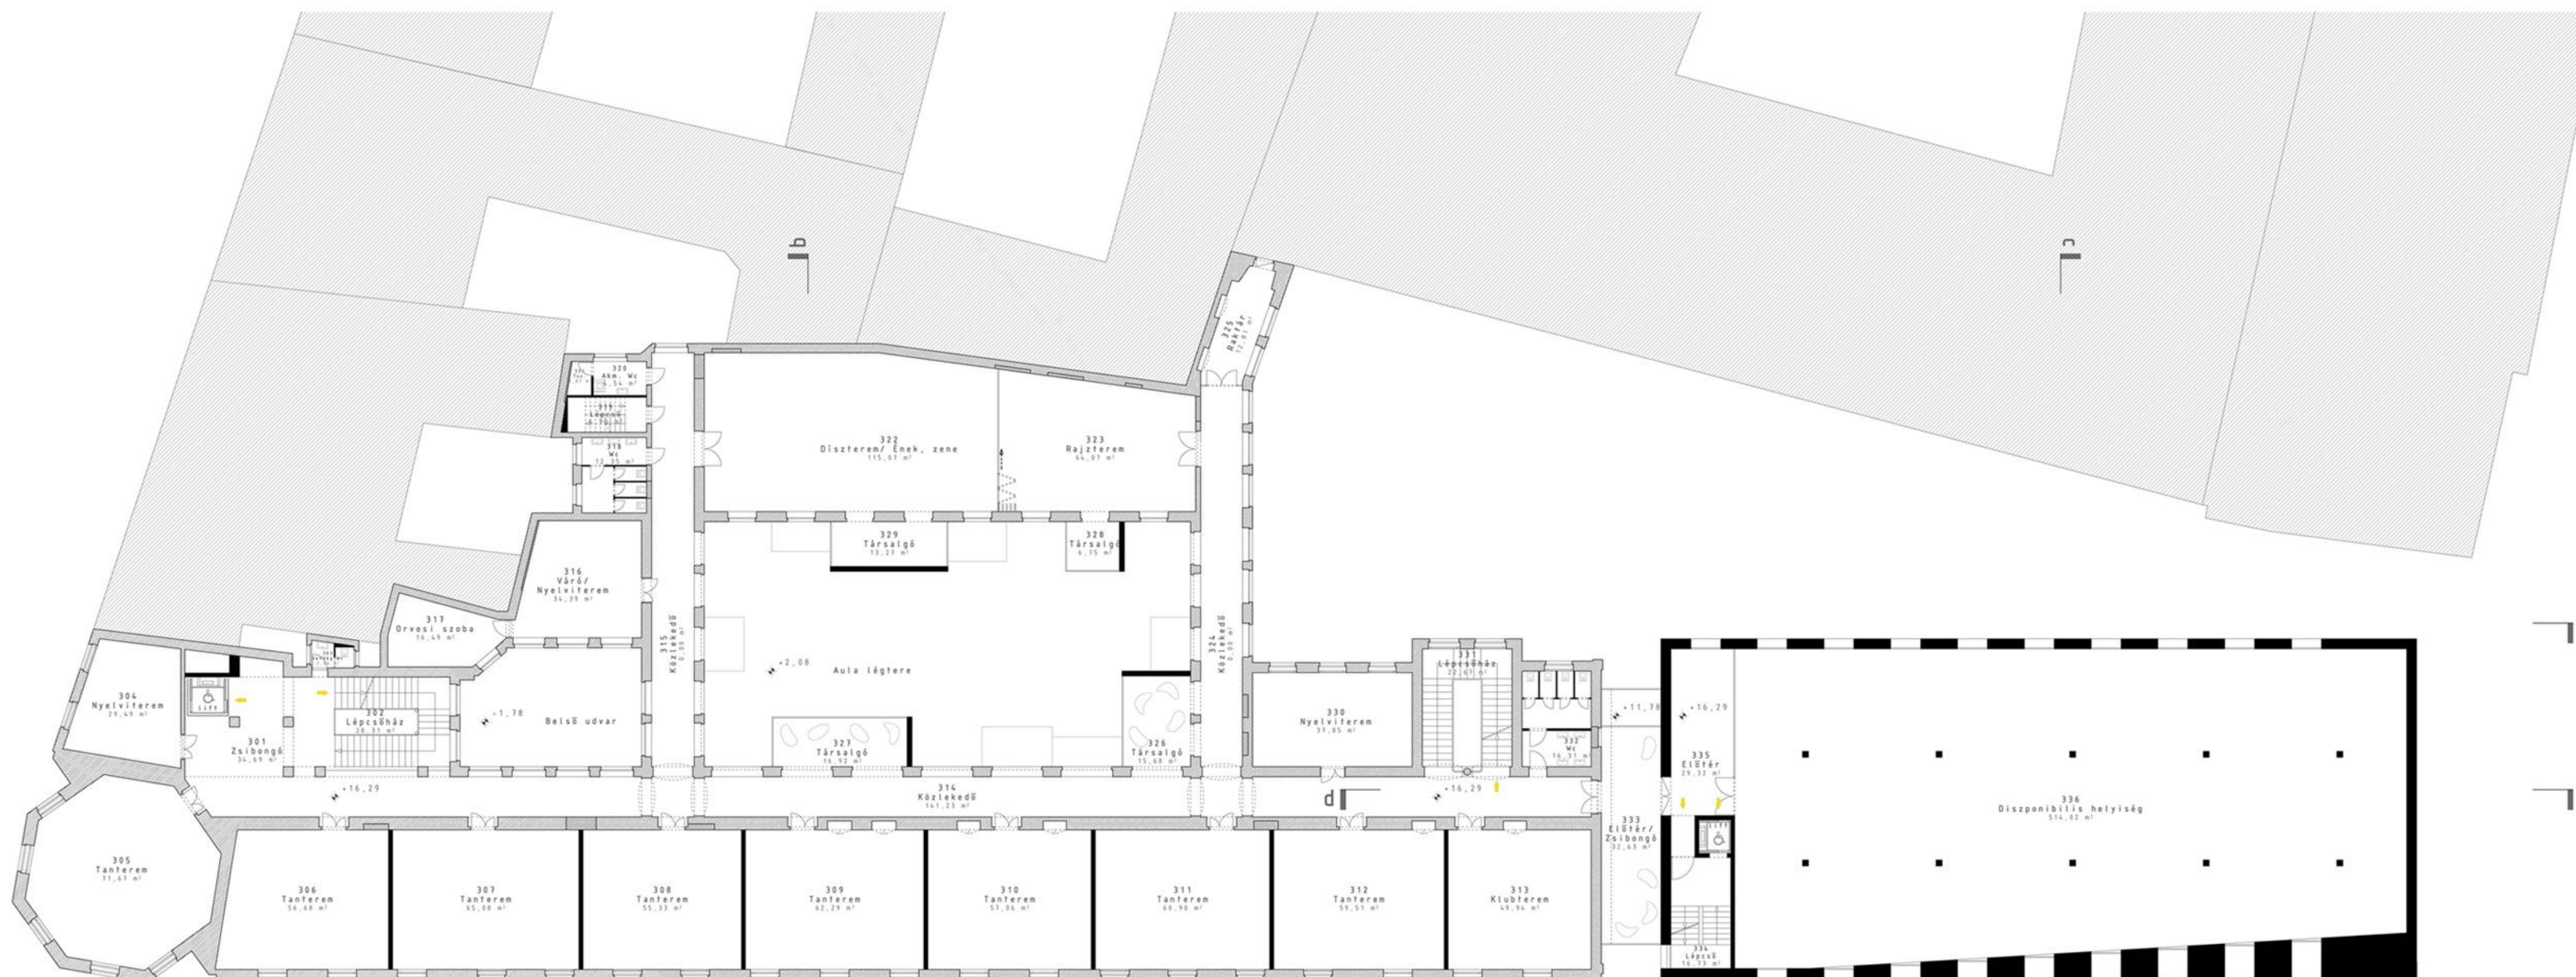

3. emeleti területkimutatás

Régi épület	
301 Zsibongó	34,7 m ²
302 Lépcsőház	28,3 m ²
303 Vondó Wc	2,7 m ²
304 Nyelvtanterem	29,5 m ²
305 Tanterem	31,7 m ²
306 Tanterem	56,7 m ²
307 Tanterem	65,1 m ²
308 Tanterem	55,3 m ²
309 Tanterem	62,3 m ²
310 Tanterem	57,1 m ²
311 Tanterem	60,9 m ²
312 Tanterem	59,5 m ²
313 Klubterem	49,9 m ²
314 Közlekedő	141,2 m ²
315 Közlekedő	45,5 m ²
316 Vöröf Nyelvtanterem	34,4 m ²
317 Orvosi szoba	16,5 m ²
318 Wc	12,4 m ²
319 Lépcső	7,0 m ²
320 Akn. Wc	4,5 m ²
321 Tsz.	1,9 m ²
322 Diszterem/ Ének, zene	115,1 m ²
323 Rajzterem	64,1 m ²
324 Közlekedő	41,2 m ²
325 Raktár	12,8 m ²
326 Társalgó	15,7 m ²
327 Társalgó	16,9 m ²
328 Társalgó	6,8 m ²
329 Társalgó	13,3 m ²
330 Nyelvtanterem	37,9 m ²
331 Lépcsőház	22,7 m ²
332 Wc	16,3 m ²
Régi épület összesen	1208,6 m²
Új épület	
333 Előter/ Zsibongó	32,6 m ²
334 Lépcső	16,7 m ²
335 Előter	29,3 m ²
336 Diszponibilis helyiség	514,0 m ²
Új épület összesen	592,7 m²
3. emelet összesen	1801,3 m²

III. EMELETI ALAPRAJZ M1:200

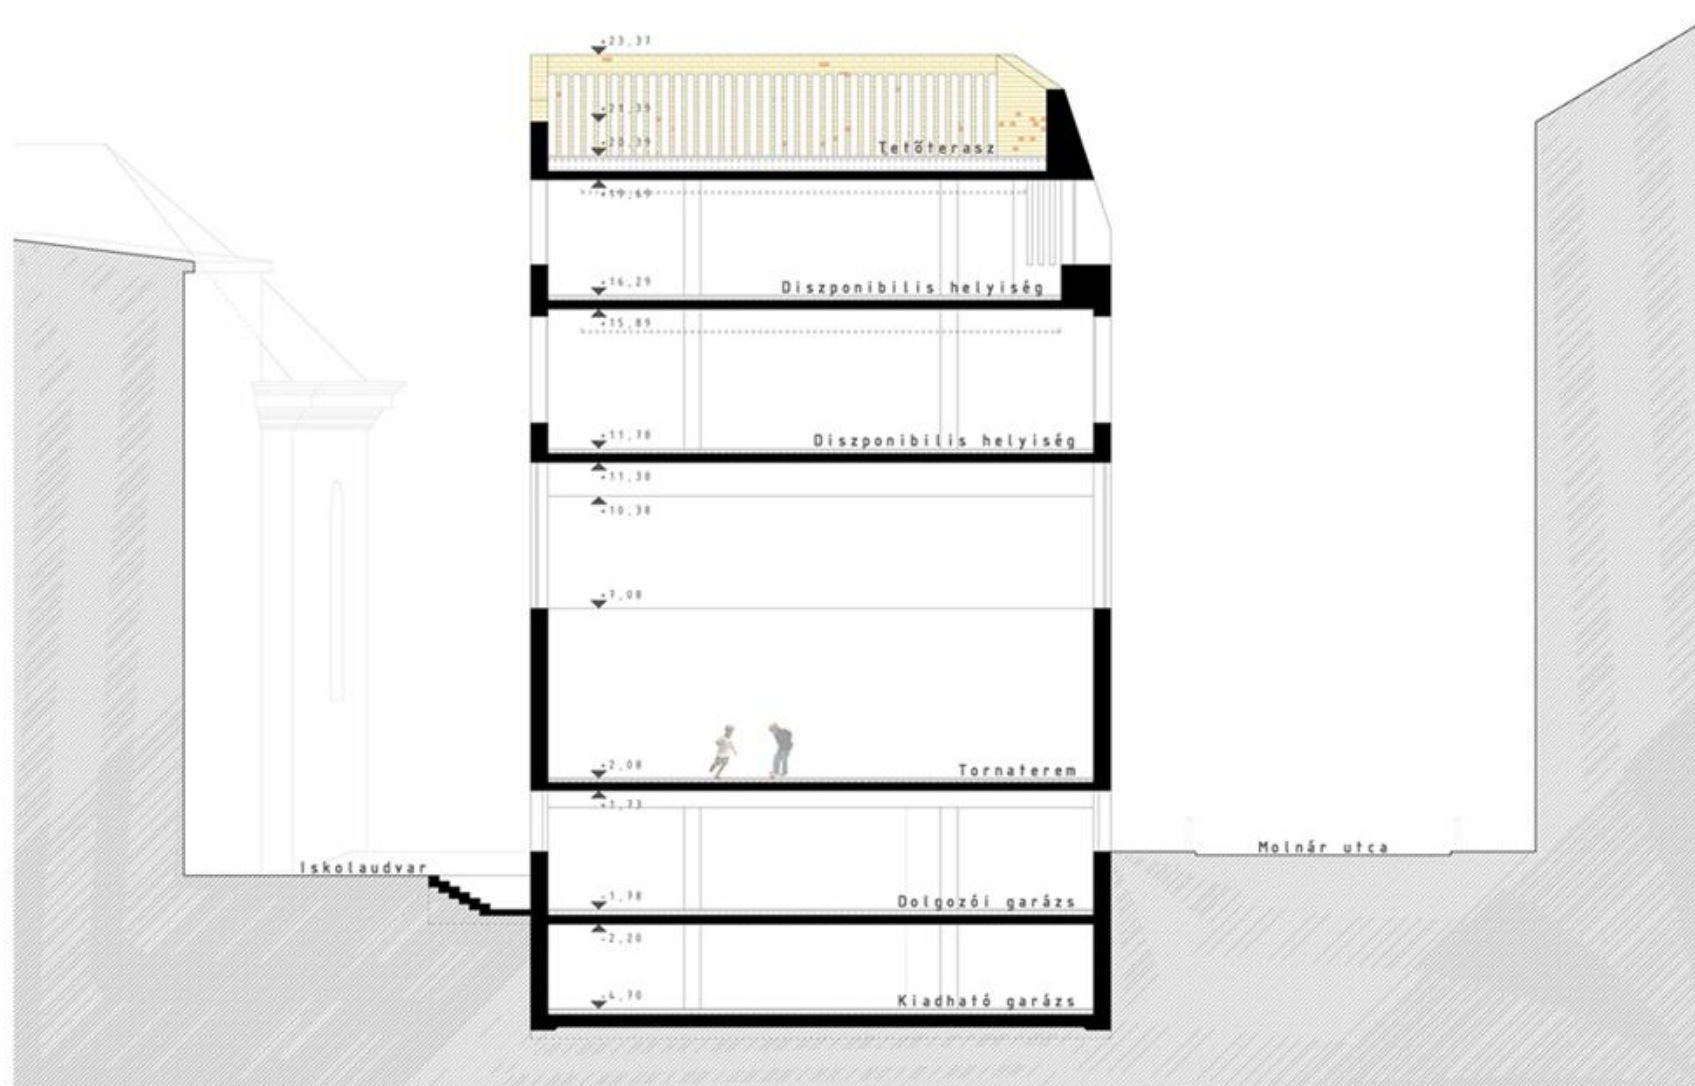

C-C METSZET M1:200



B-B METSZET M1:200

A BUDAPESTI

WARD MÁRIA

ÁLTALÁNOS ISKOLA ÉS GIMNÁZIUM

REKONSTRUKCIÓJA

ÉS BŐVÍTÉSE

TERVPÁLYÁZAT

FÖLDES LÁSZLÓ - FÖLDES ÉS TÁRSAI ÉPÍTÉSZIRODA KFT.

2010