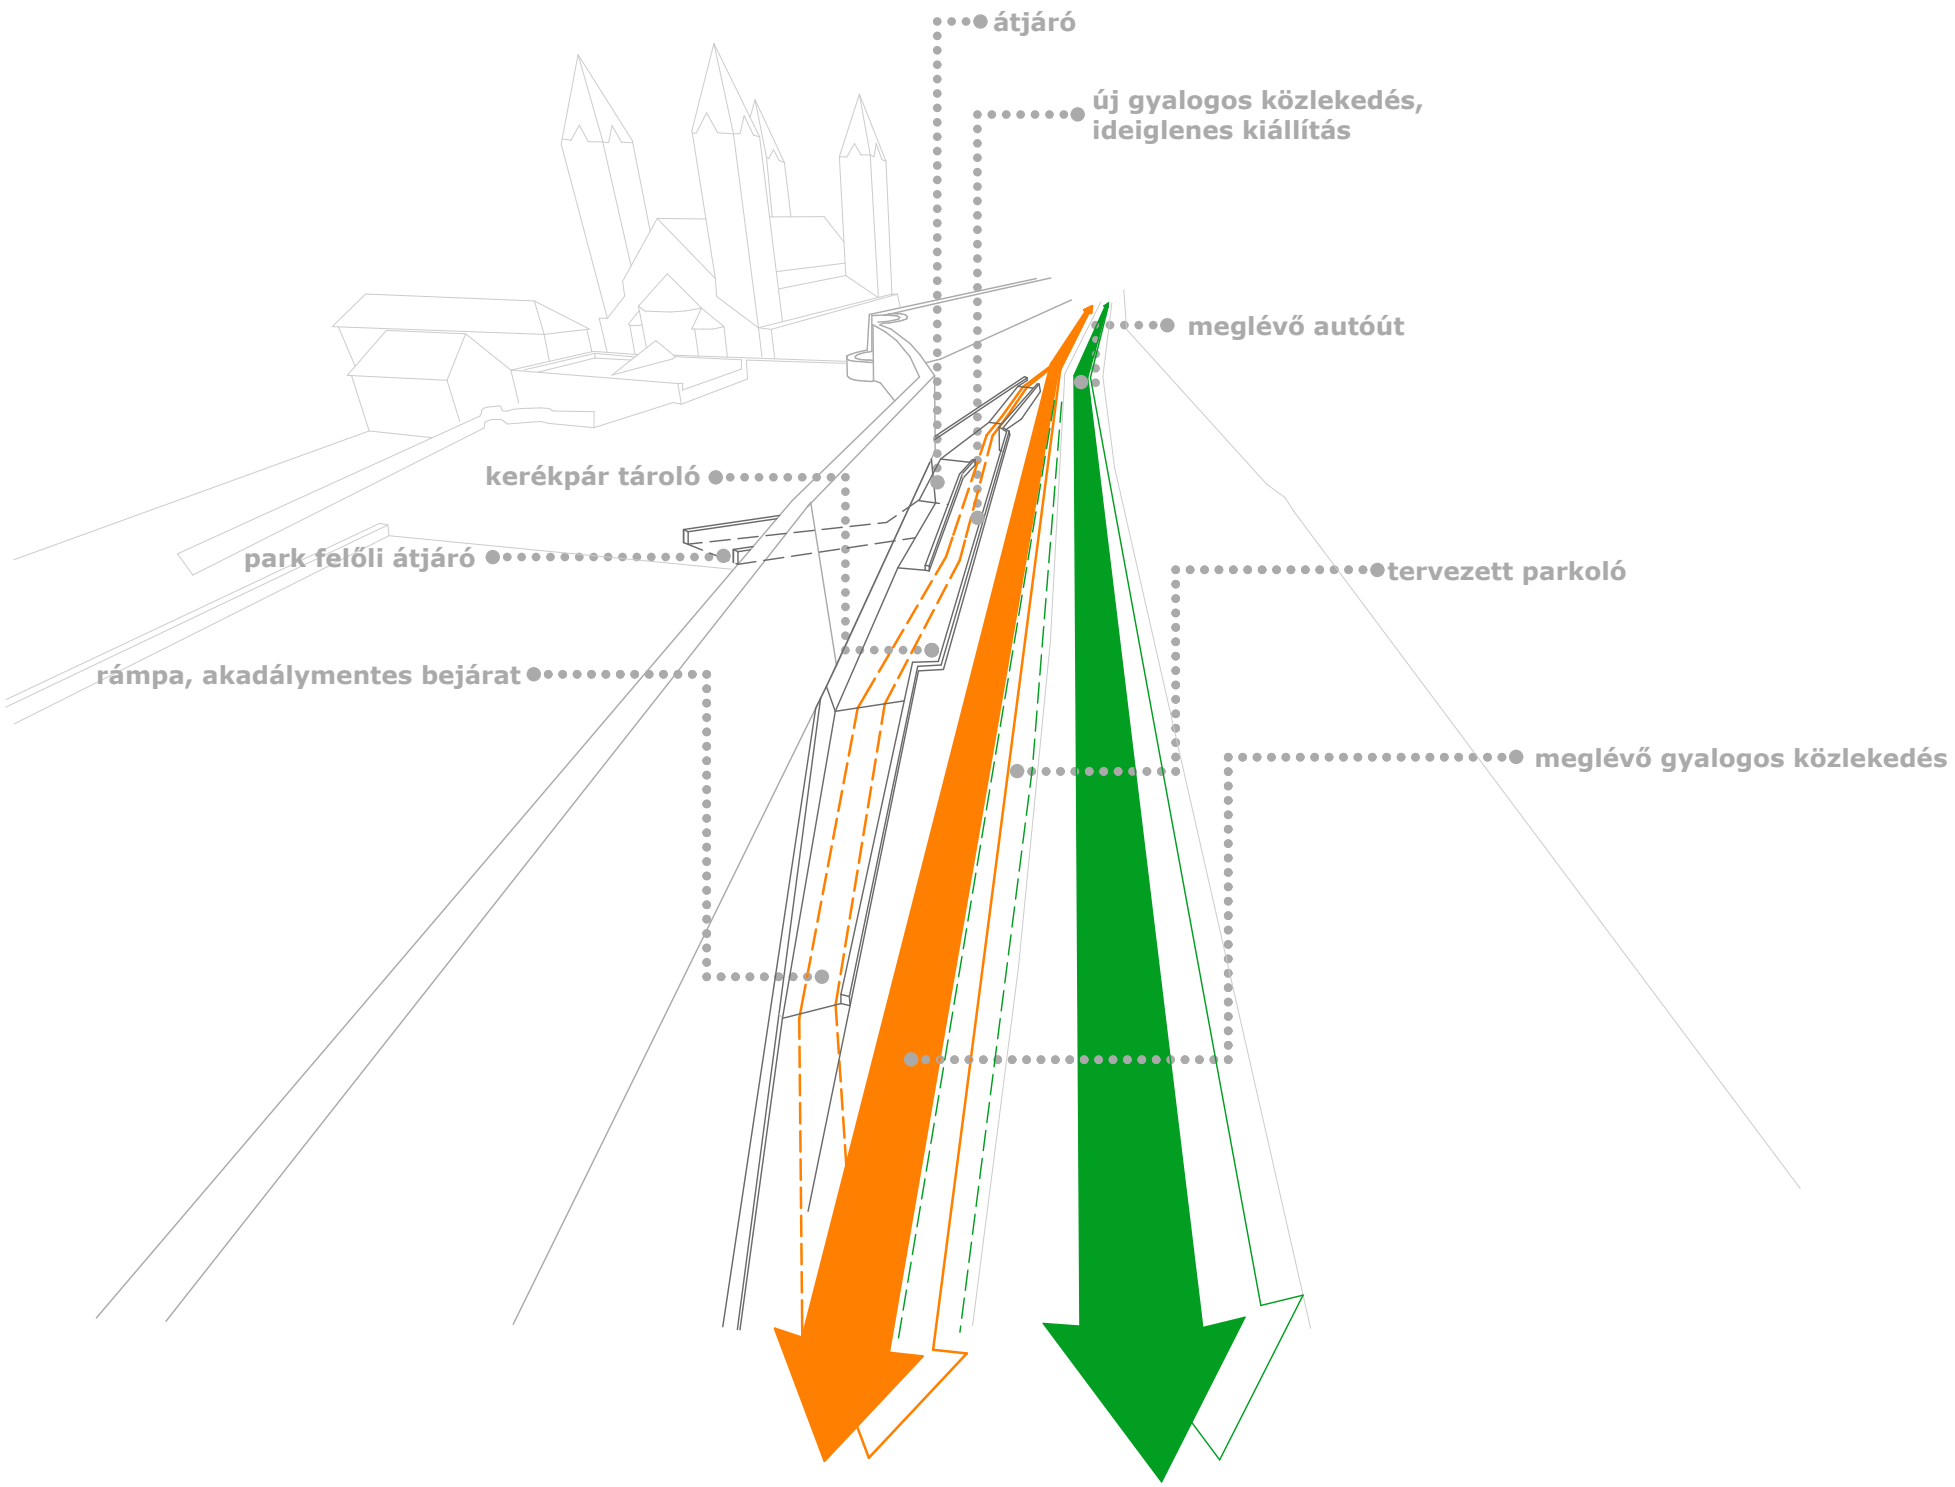
átjáró
új gyalogos közlekedés,
ideiglenes kiállítás
meglévő autóút
kerékpár tároló
park felőli átjáró
tervezett parkoló
rámpa, akadálymentes bejárat
meglévő gyalogos közlekedés