
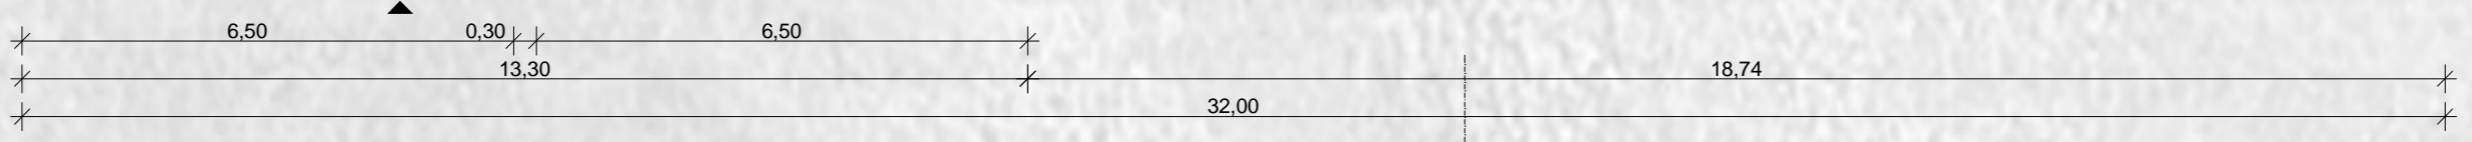
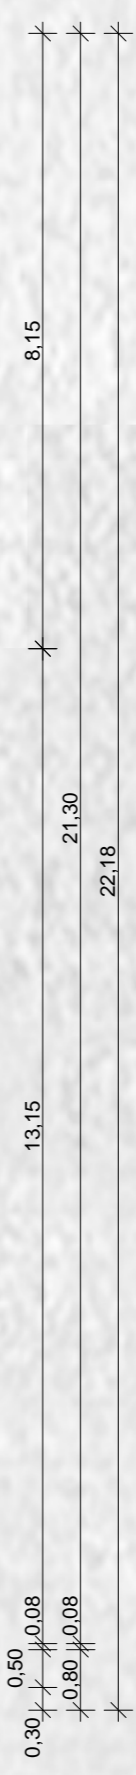


A.A

B.B

C.C

C.C

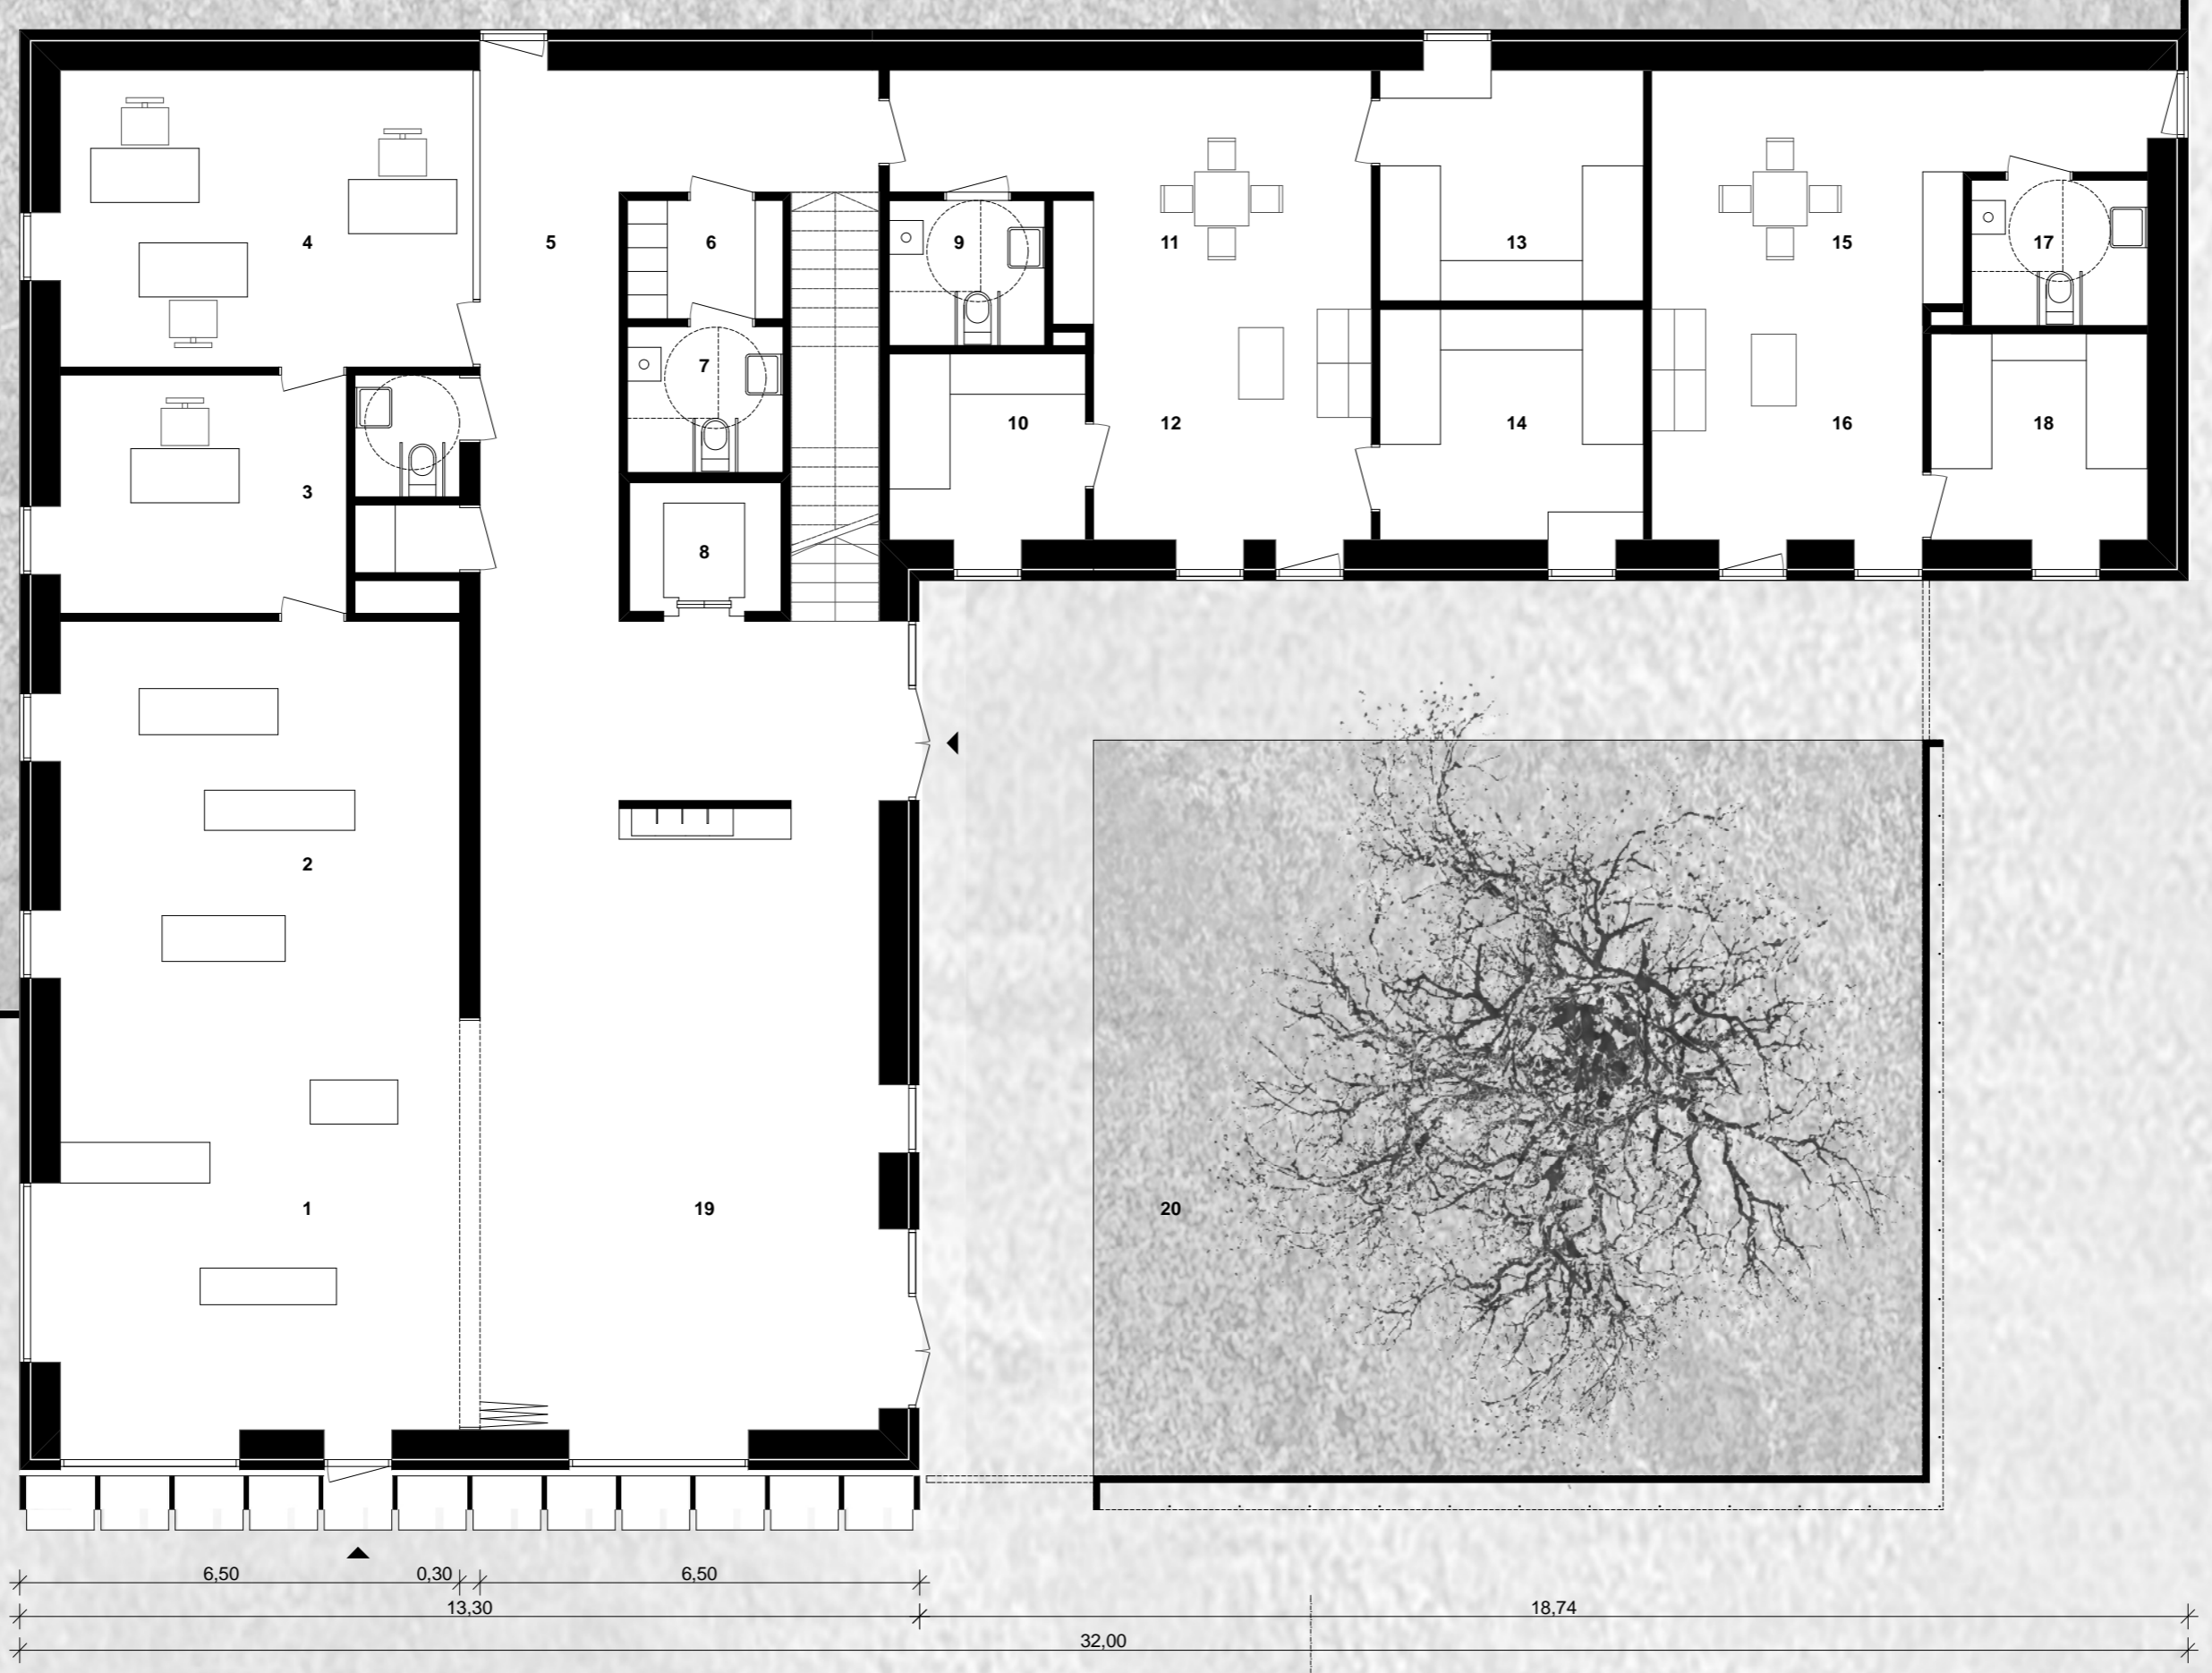

- 01_üzlethelyiség
 - 02_bemutatóterem_gépészet
 - 03_gondnoki iroda
 - 04_irodahelyiség
 - 05_közleked
 - 06_személyzeti öltöz
 - 07_személyzeti wc
 - 08_lift
 - 09_akadálymentes fürd szoba
 - 10_vendégszoba
 - 11_konyha
 - 12_nappali
 - 13_akadálymentes 2 ágyas szoba
 - 14_akadálymentes 2 ágyas szoba
 - 15_konyha
 - 16_nappali - lakószoba 2 ágygal
 - 17_akadálymentes fürd szoba
 - 18_hálószoba
 - 19_m hely
 - 20_kert_'találkozás'
 - 21_kert_'elvonulás'
 - 22_kocsibeálló
- átmeneti otthon
 - átmeneti otthon
 - átmeneti otthon
 - átmeneti otthon
 - családok lakóegység
 - családok lakóegység
 - családok lakóegység

NeM_ADoM_FeL_ALaPiTVány
'KAPOCS' sérült_emberek_száma
PASSÍVHÁZ LAKÓOTTHON

FÖLDSZINTI ALAPRAJZ M:1:100