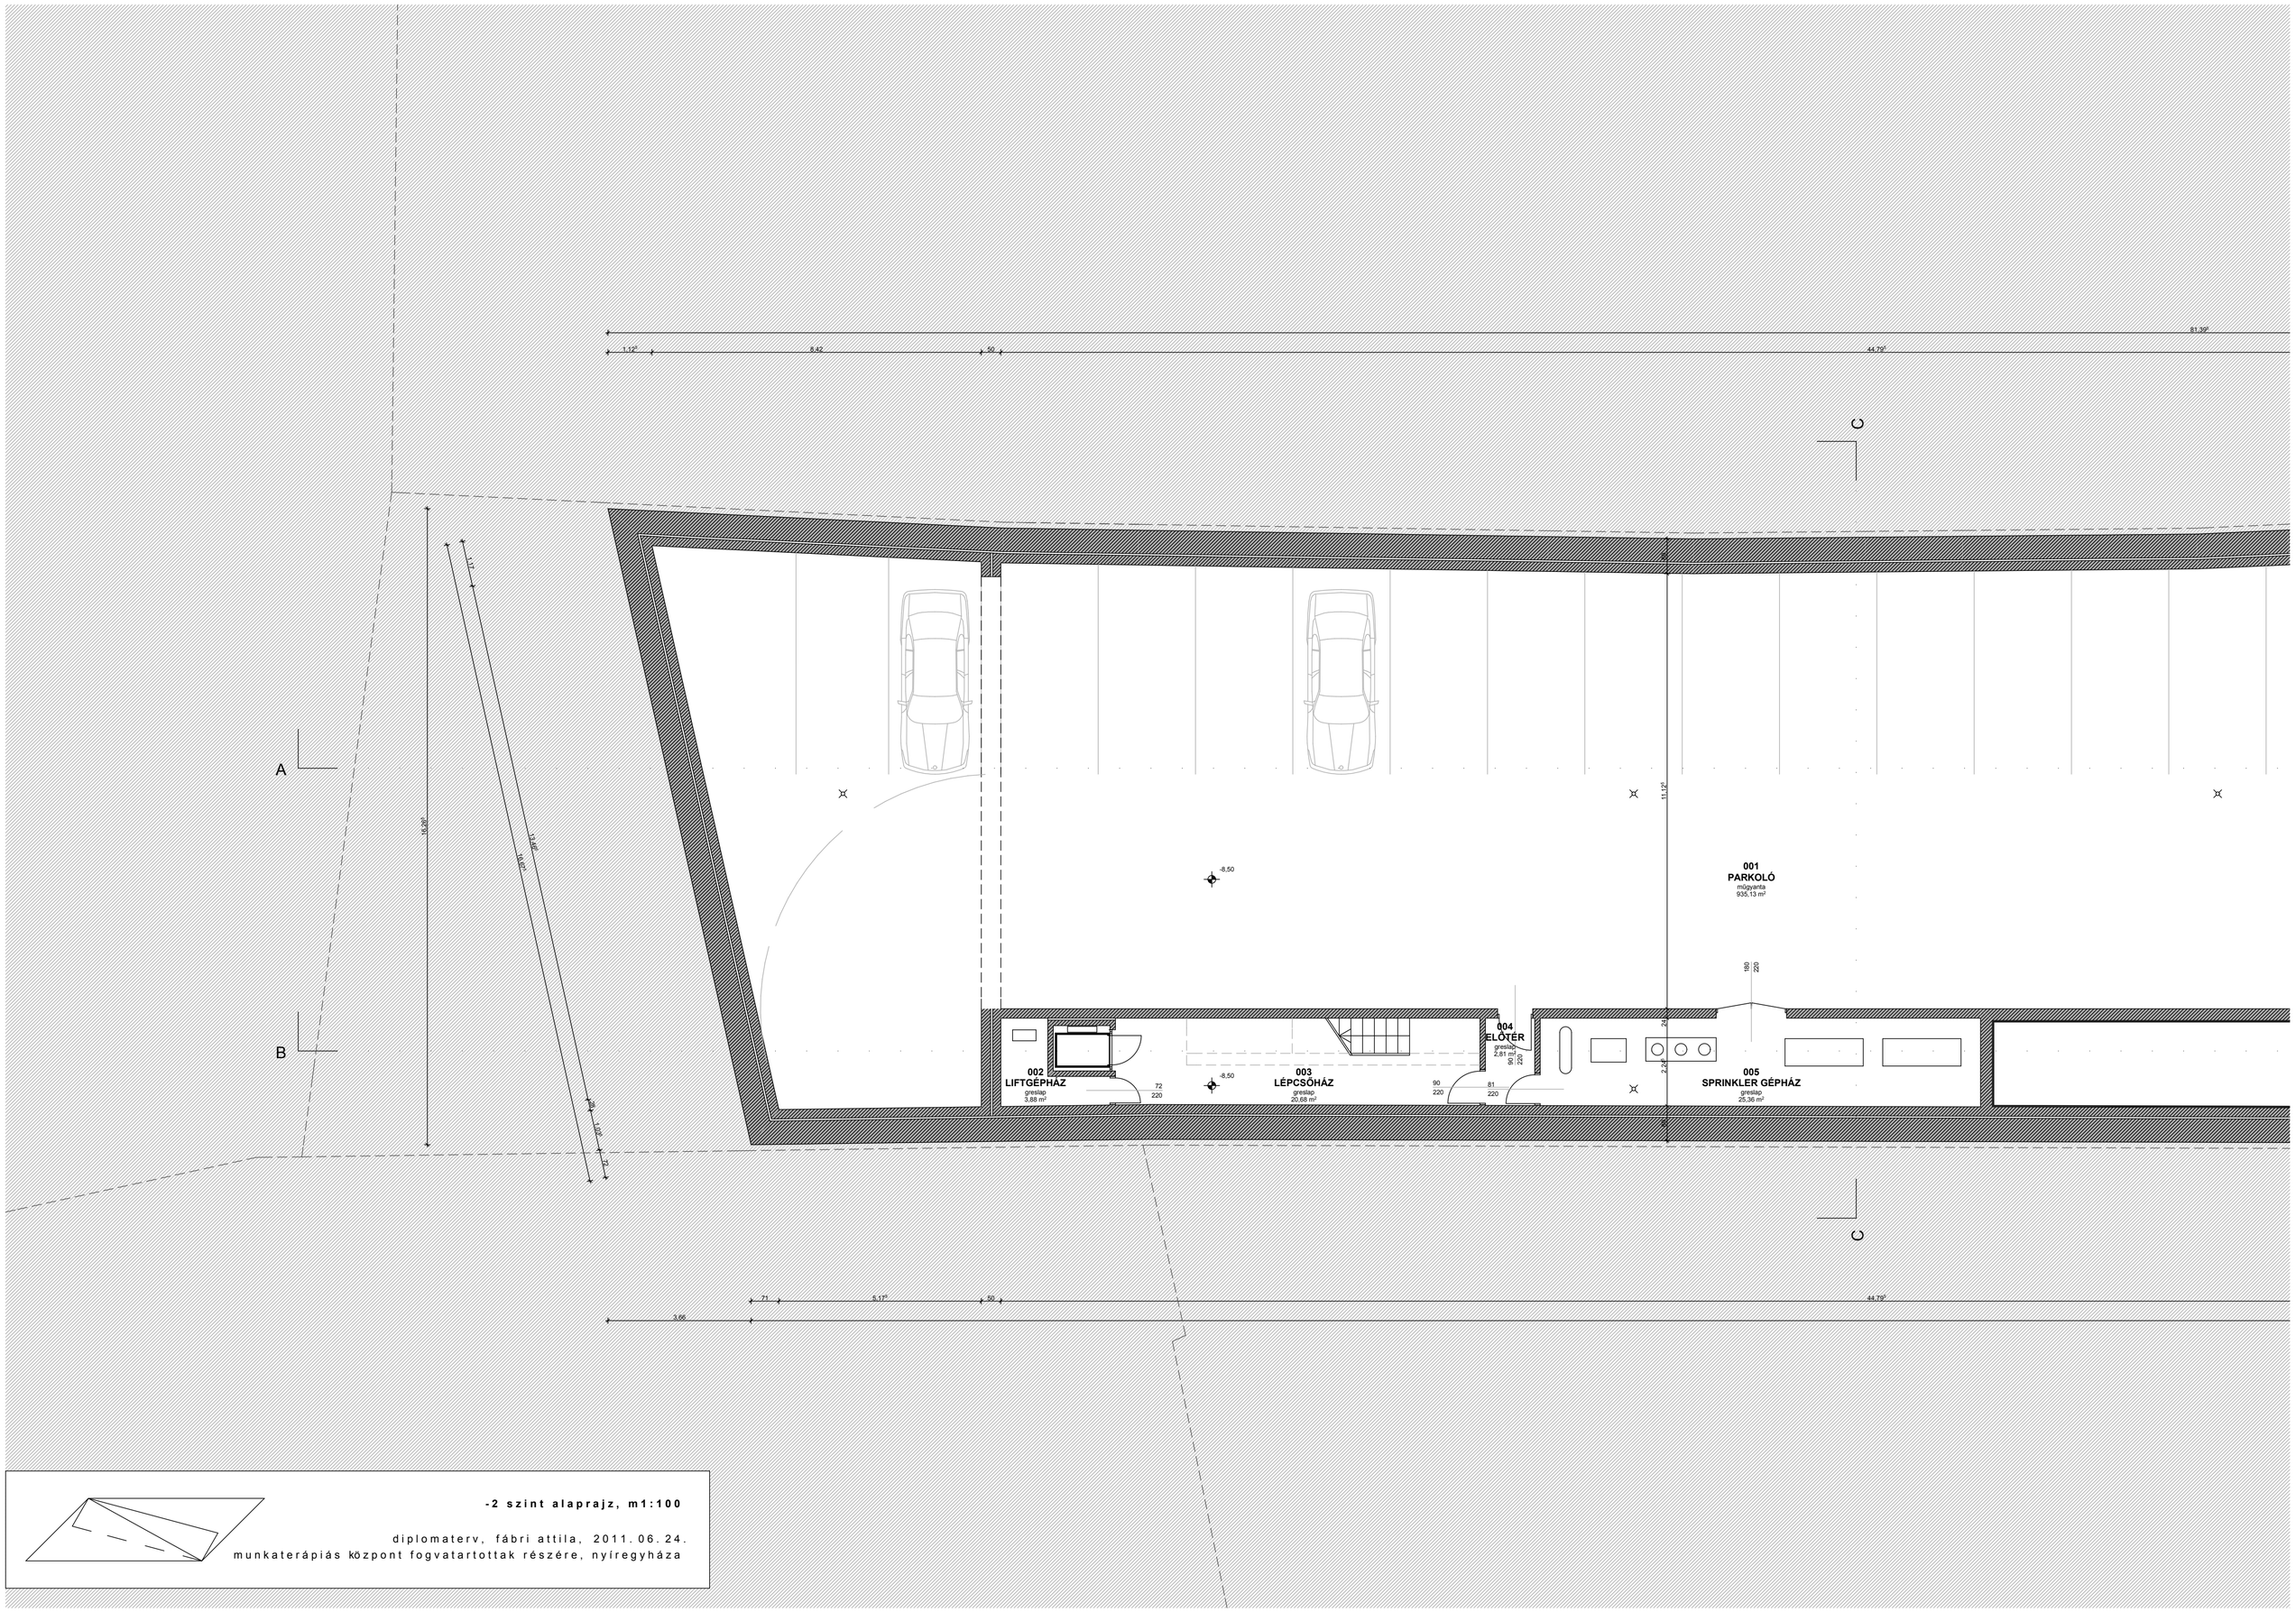

-2 szint alaprajz, m1:100

diplomaterv, fábri attila, 2011. 06. 24.
munkaterápiás központ fogvatartottak részére, nyíregyháza