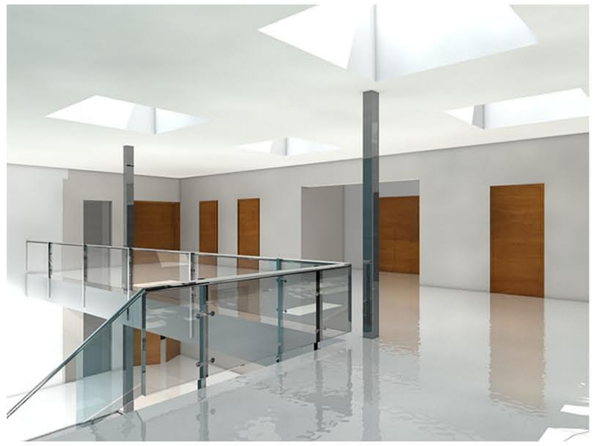

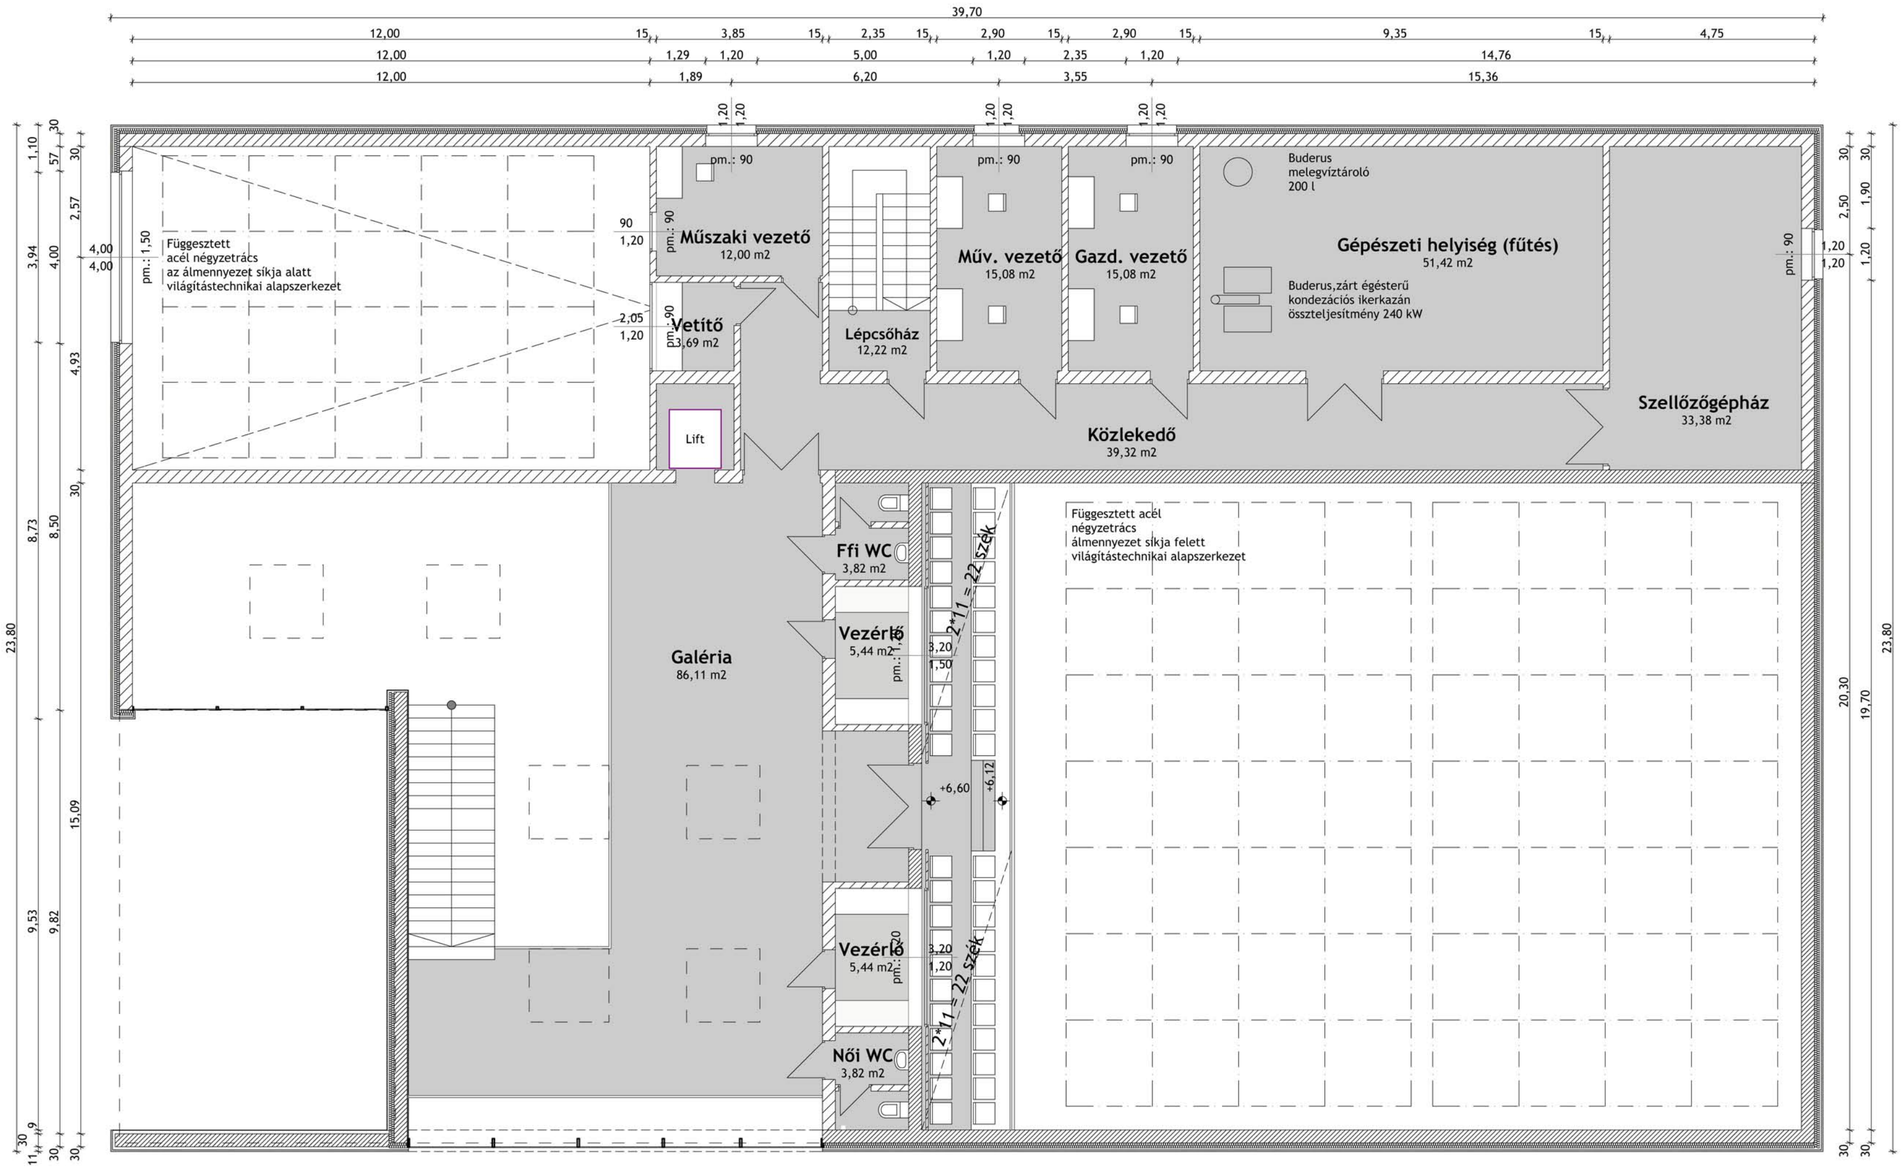

Koncz Péter Diplomatervezés
Kortárs Szinház, Bacs
08