
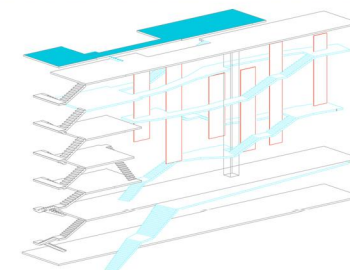


tervezett parkolóház

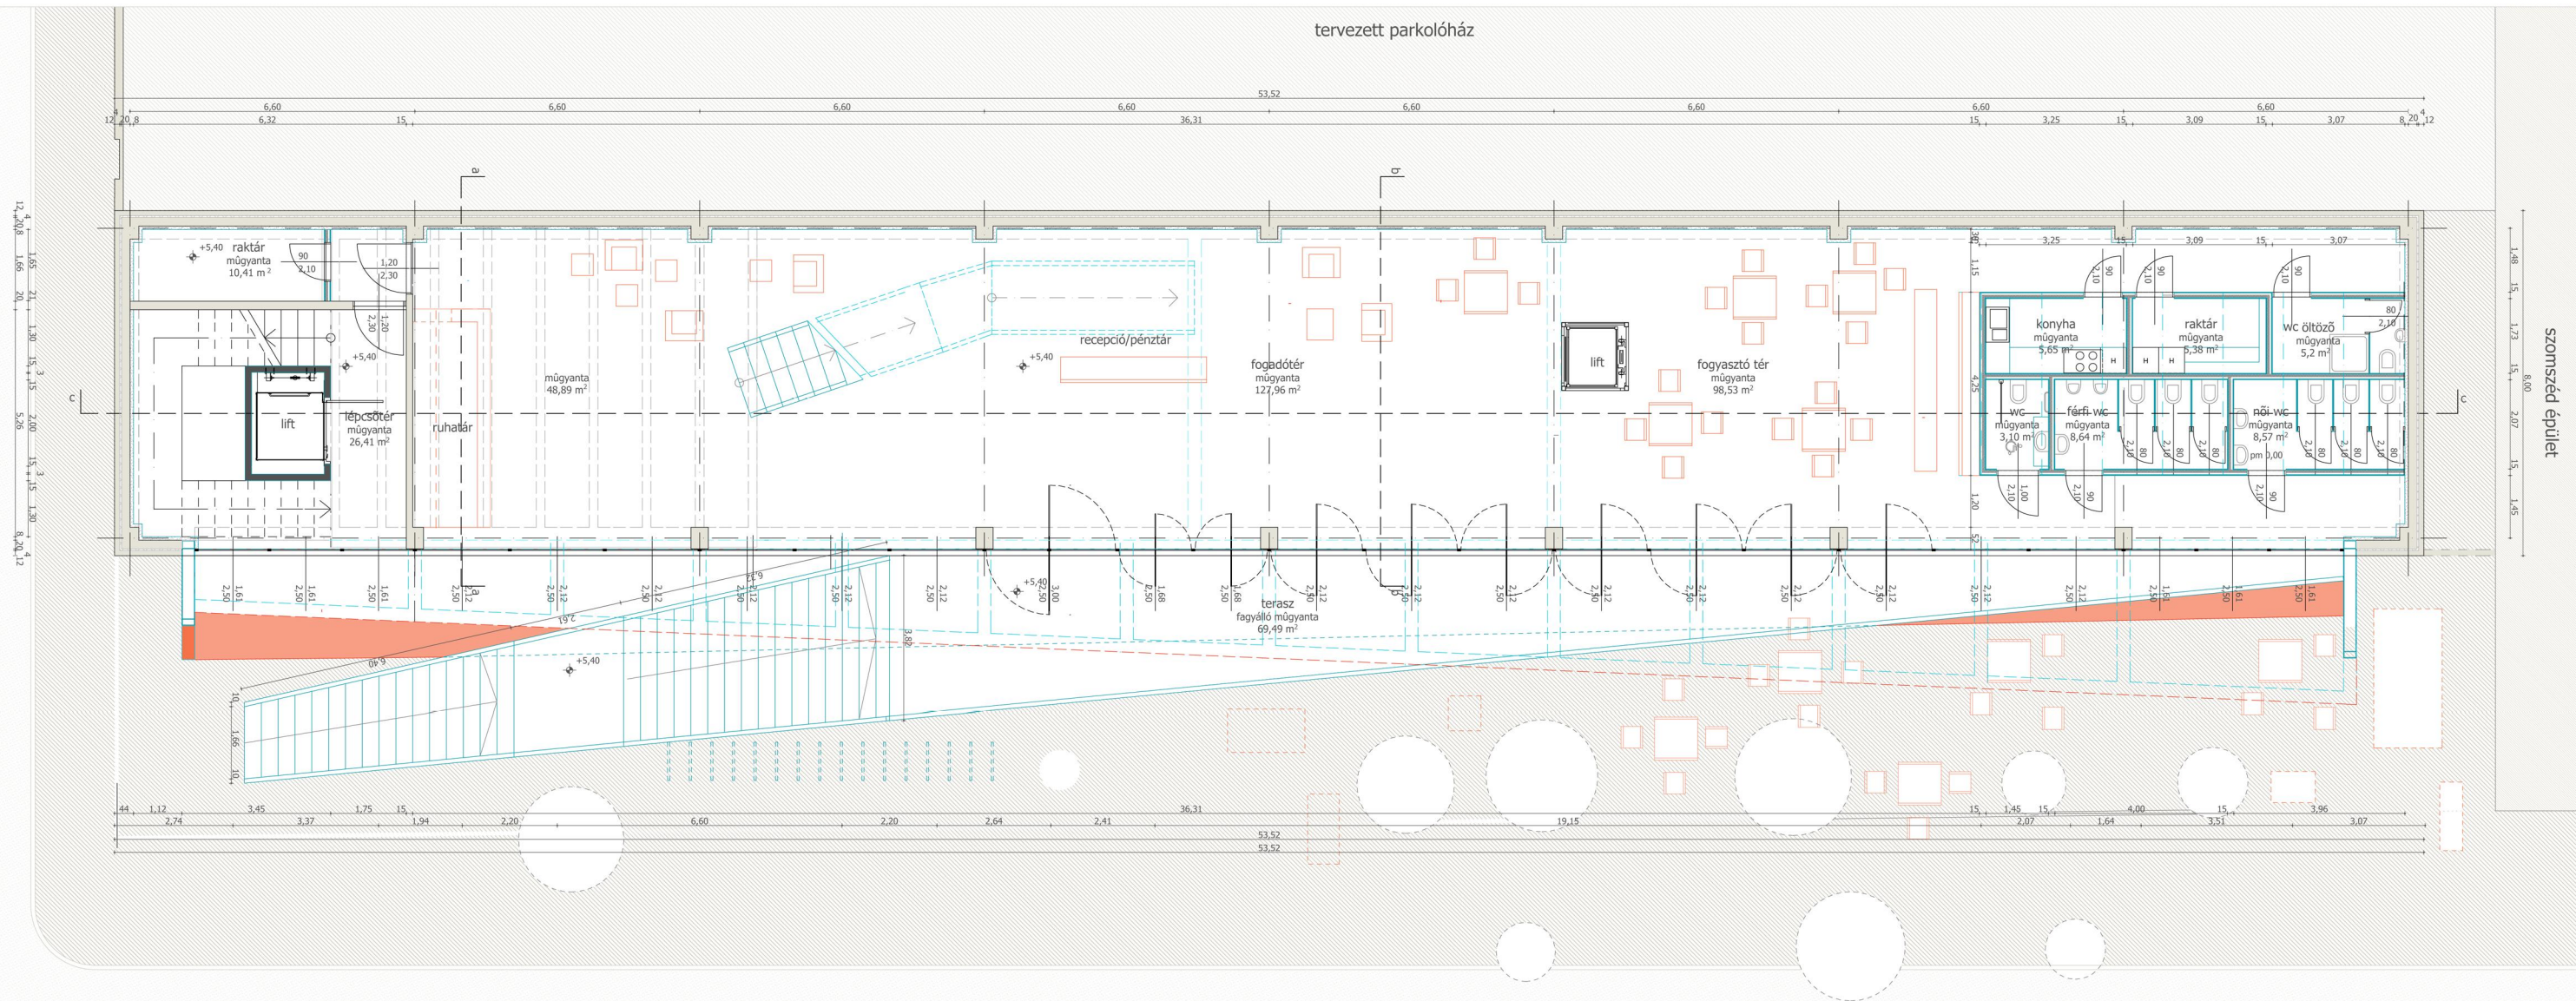

E-16

földszint alaprajz

m 1:100

Formatur

Bp. Rumbach S. utca 5.

Vízkelety Rita

DIPLOMATERV

2011



szomszéd épület