


HOTEL  ESCRITÓRIO  ESTACIONAMIENTO

Esc. gráfica 1:1000  
0 10 50 100

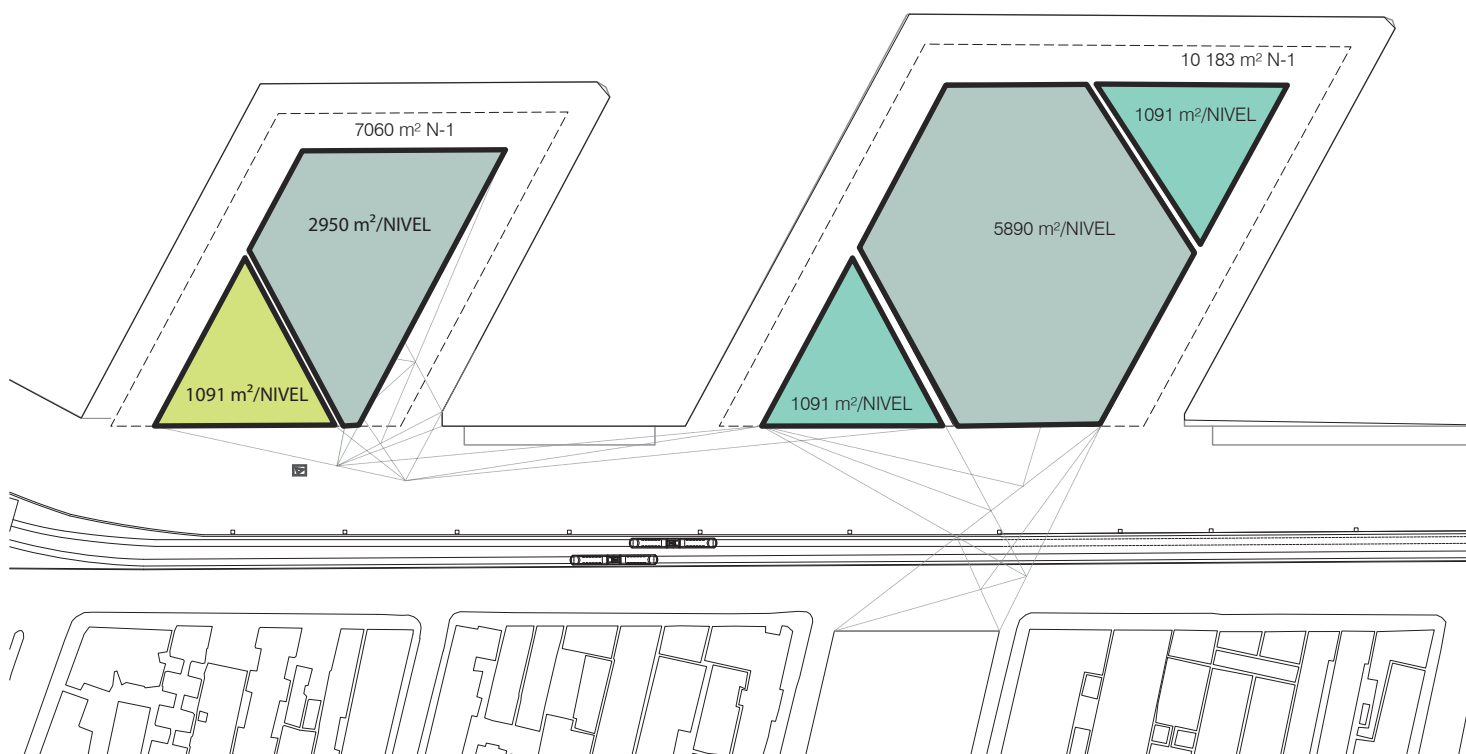

HOTEL  ESCRITÓRIO  ESTACIONAMIENTO

Esc. gráfica 1:1000  
0 10 50 100