




# északnyugati homlokzat m 1:100

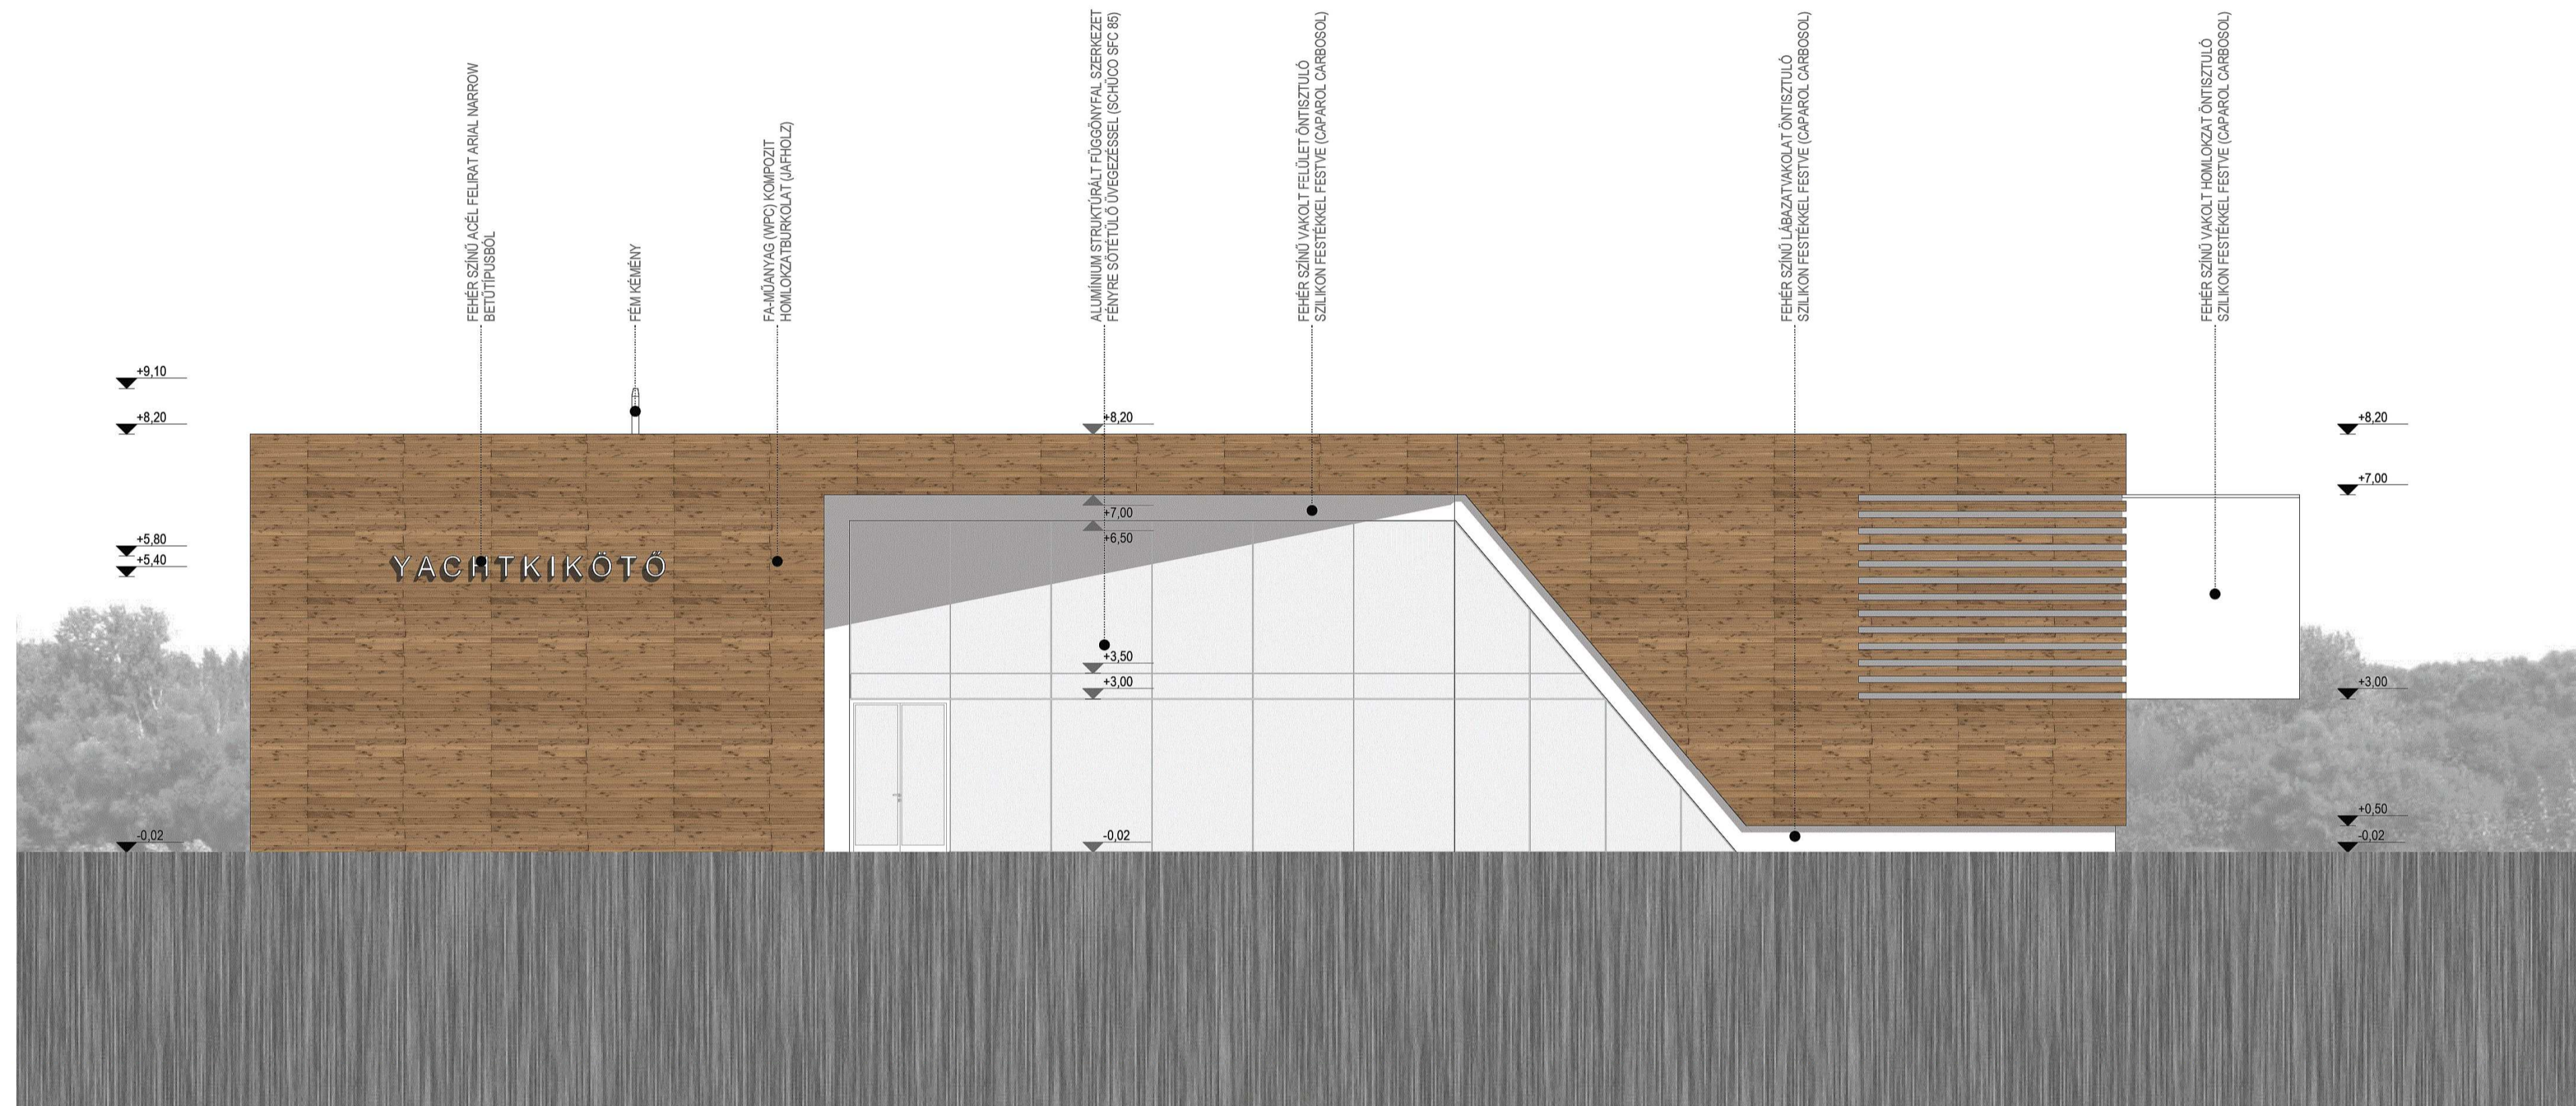

# látványképek

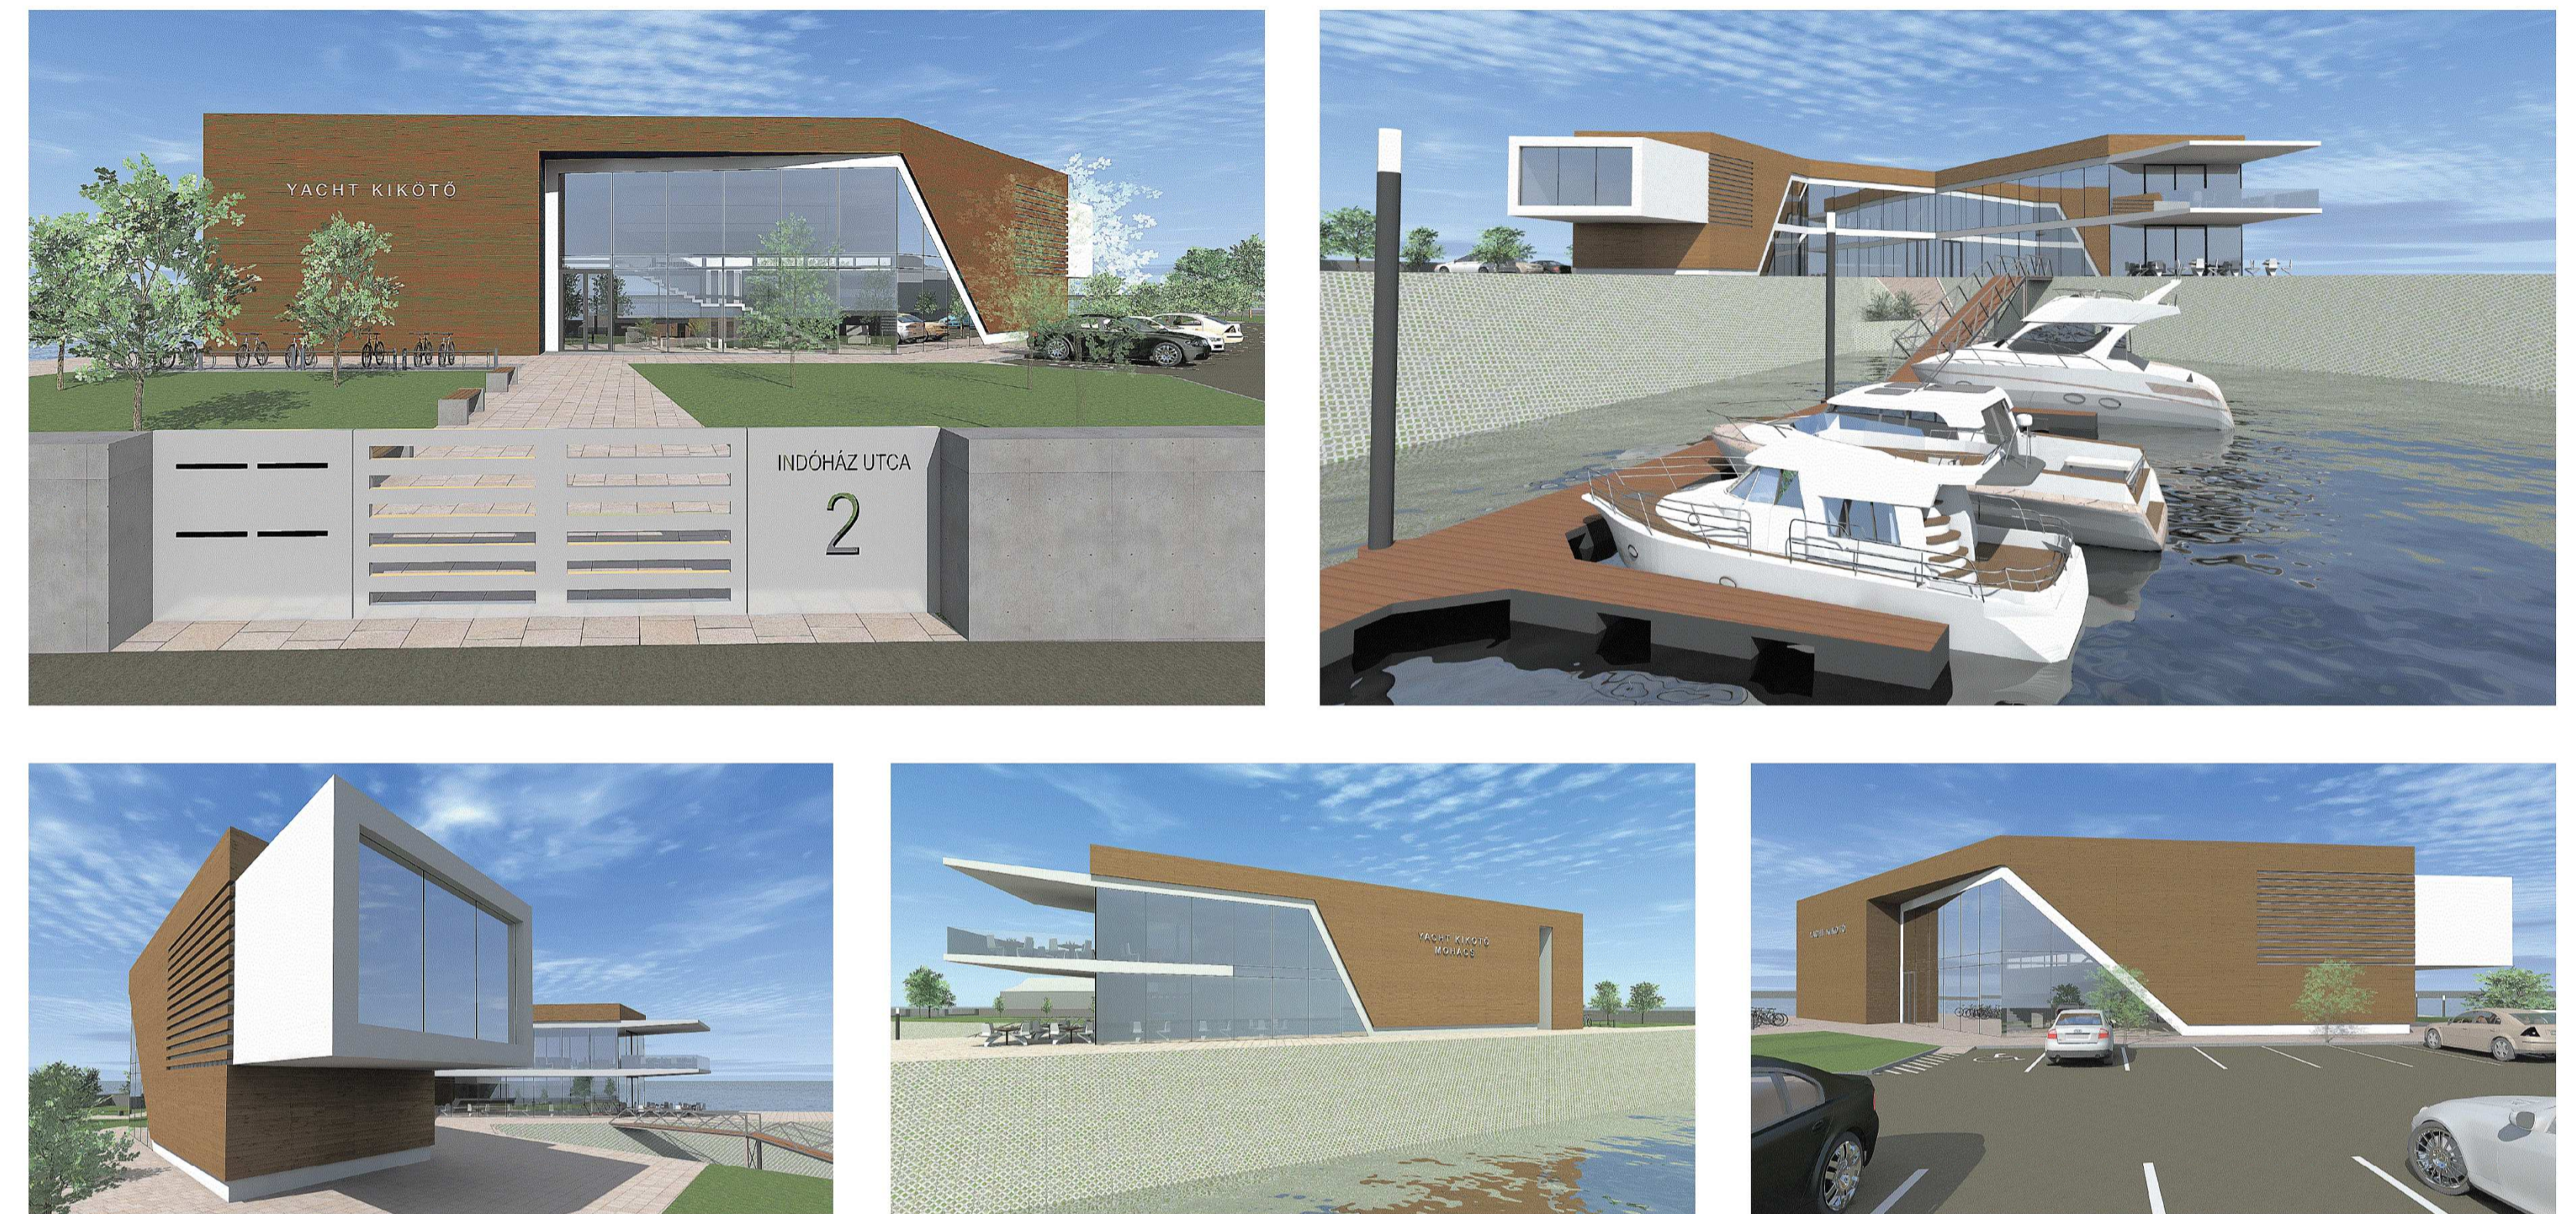

# délkeleti homlokzat m 1:100

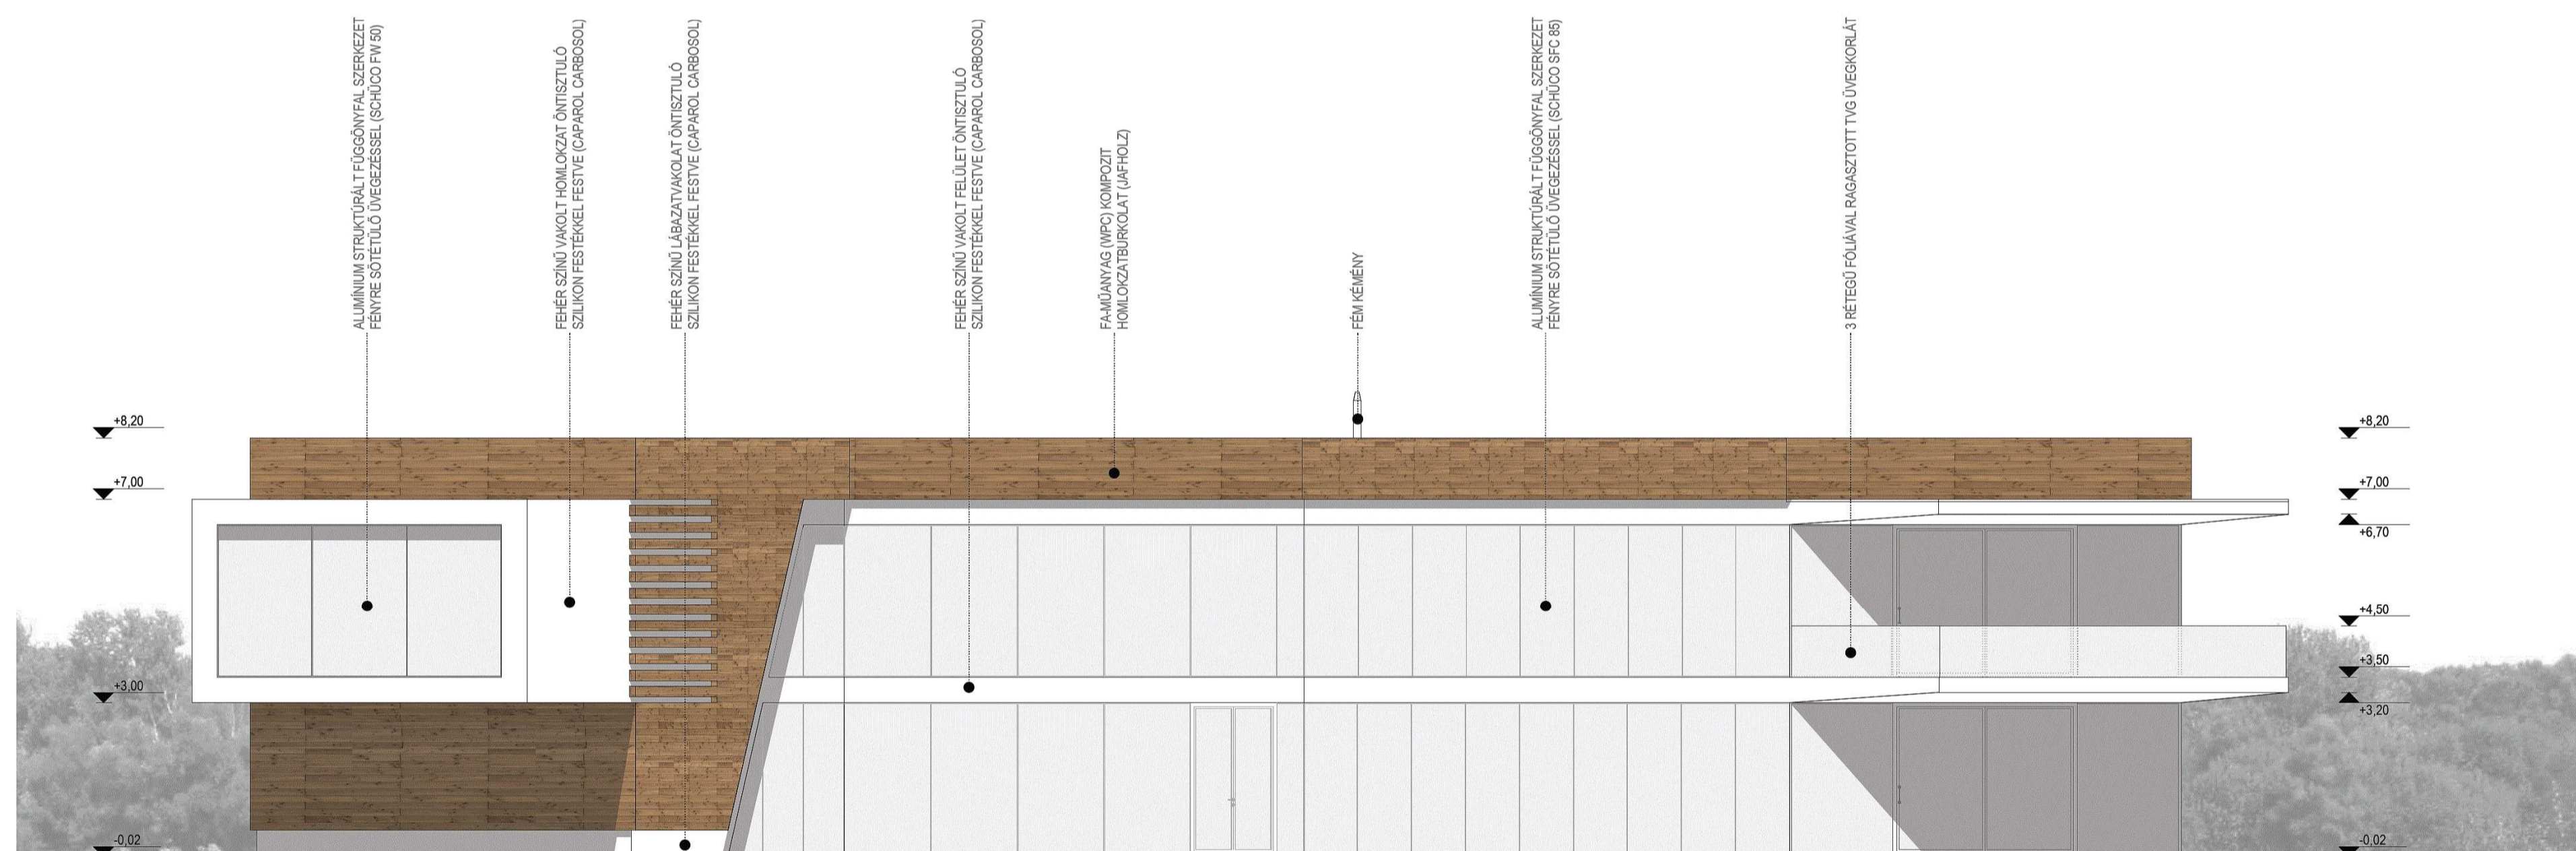

# északi homlokzat m 1:100

