
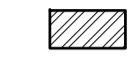
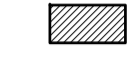






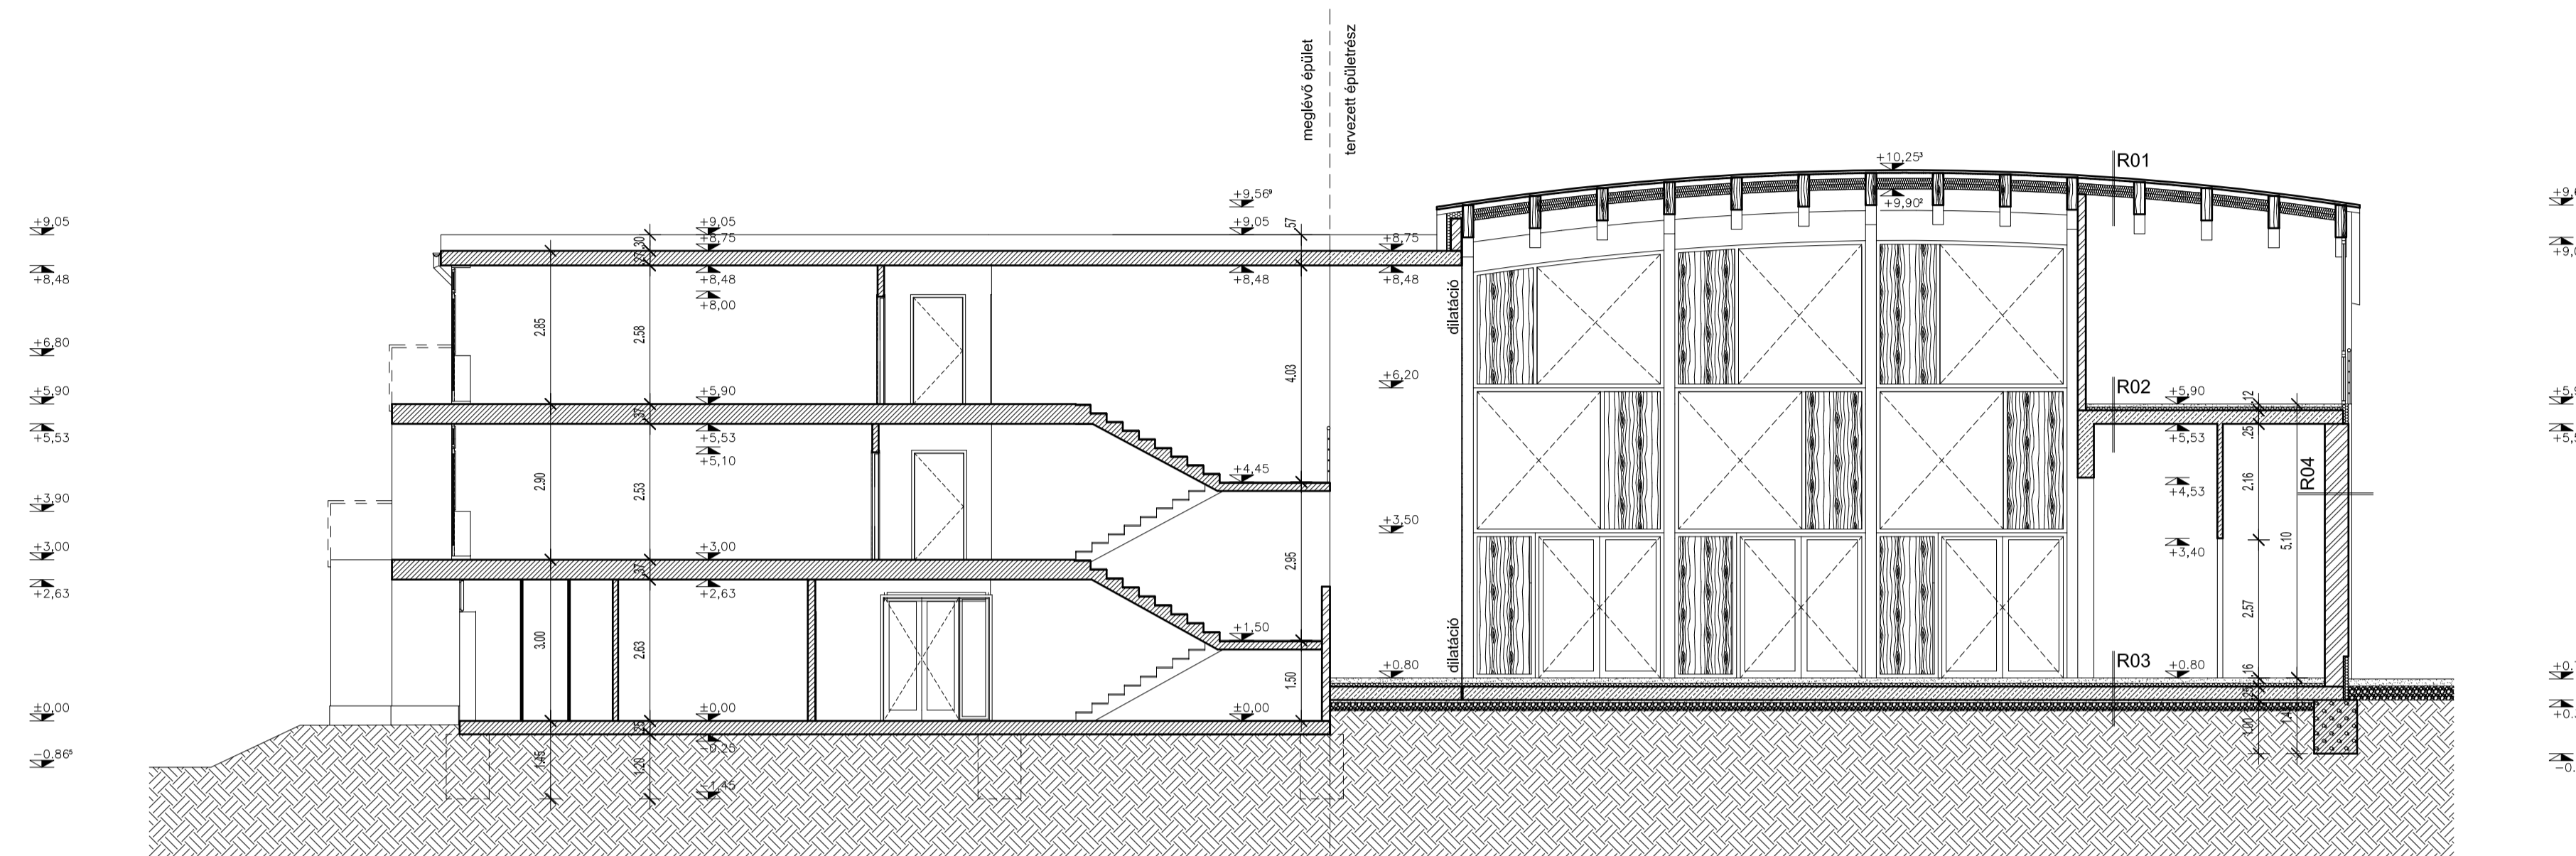



# METSZETEK

Jelmagyarázat:

-  Vasbeton szerkezet
-  Tervezett vázkerámia falszerkezet
-  Meglévő szerkezetek
-  Vasbeton alaptest
-  Aljzatbeton
-  Kavicsfeltöltés
-  Ragasztott fa tartó, égéskésleltetővel kezelve
-  Extrudál. pol. hab hőszigetelés
-  Ásványgyapot hőszigetelés

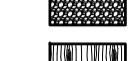

B-B METSZET

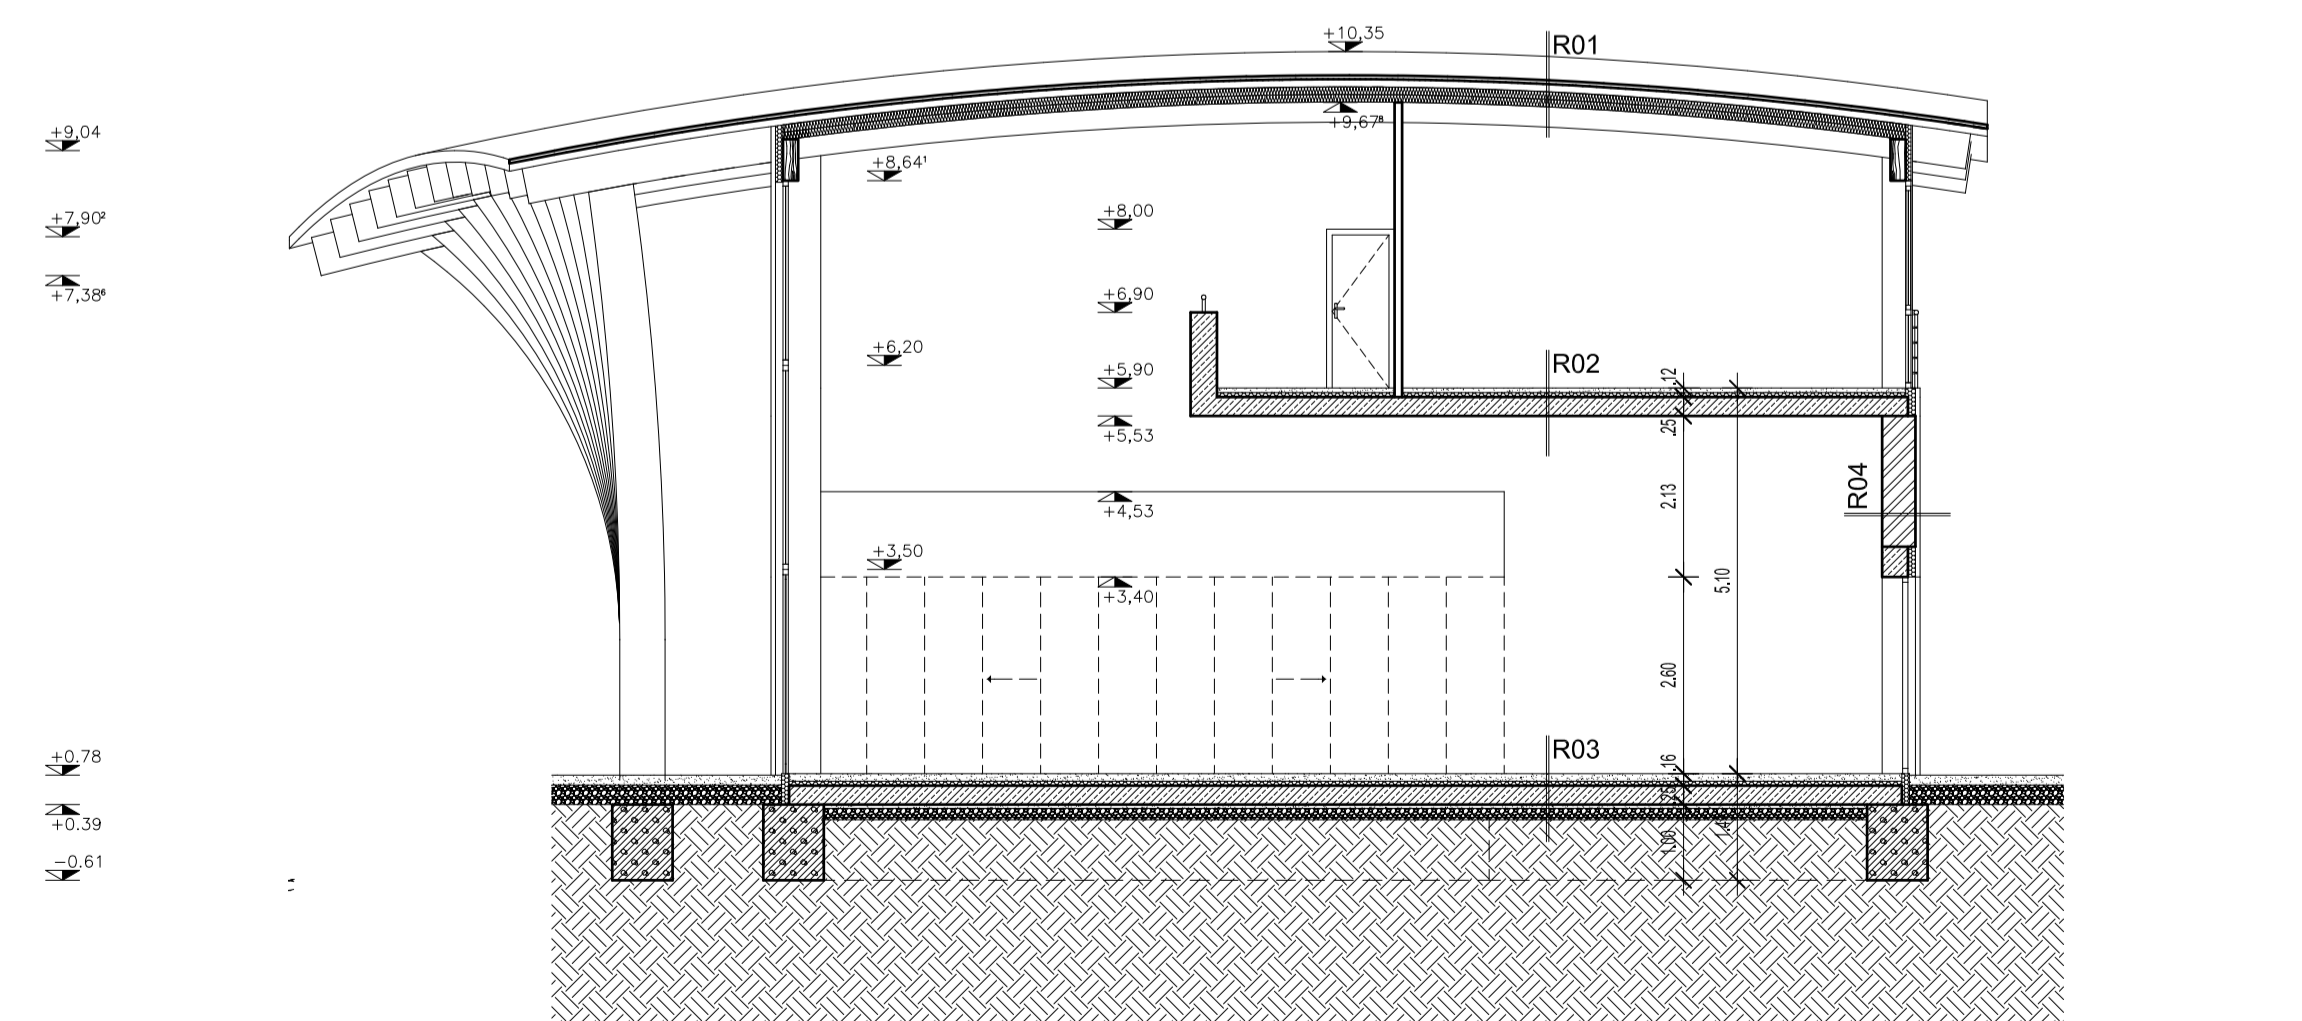

A-A METSZET

- R01**
- 1 rfg TECU Patina előrepatinázott rézdeméz
  - 2 cm alátét deszkázat
  - 2x5/5cm ellenléc
  - 1 rfg légszűrő alátét fólia
  - 60 cm hajlított rétegelt ragasztott fa tartó
  - 1 rfg párazáró fólia
  - 2 rfg Rigips Filiflex hajlított gipszkarton burkolat
  - 2 cm deszka burkolat, páncélva

- R02**
- 1 cm mázas greslap ragasztva
  - 0,5 cm Dellemann KMFlex ragasztóhabarcs
  - 6 cm aljzatbeton
  - 1 rfg PE fólia technológiai szigetelés
  - 2 cm Rockwool STEPROCK ND
  - 4 cm Nikocell LH lépcsőszerű EPS hőszigetelés
  - 25 cm monolit vasbeton födém
  - 1 rfg Wavin Tempower WD10
  - 2 rfg glettelés, festés

- R03**
- 1 cm mázas greslap ragasztva
  - 0,5 cm Dellemann KMFlex ragasztóhabarcs
  - 8,5 cm aljzatbeton
  - 1 rfg PE fólia technológiai szigetelés
  - 2 cm Rockwool STEPROCK ND
  - 4 cm Nikocell LH lépcsőszerű EPS hőszigetelés
  - 1 rfg Coperni Fibriflex P HP 4mm
  - 25 cm vasalt beton aljzat
  - 5 cm szemétköb
  - 15 cm zúzottkő tömörítve
  - 1 rfg geotextília
  - 1 rfg temett talaj

- R04**
- 3 cm nagytáblás kő homlokzatturkolat
  - 3 cm acél kapcsolóaljzat
  - 3 cm légrés
  - 44 cm POROTHERM HS falazóblokk
  - 2 rfg glettelés, festés

ÉPÜLET KÖRÜLI RENDEZETT TEREP MAGASSÁGA +0,004 106,40 m Bf

EA A TERV A MODUM KFT SZELLEMI TULAJDONA.  
AMELYNEK VÉDELME AZ 1999. ÉVI LXIII. SZÁMÚ TÖRVÉNY BIZTOSÍTJA.

Épület:	<b>EGRY JÓZSEF KÖZÉPISKOLA ÉS SZAKISKOLA</b>	
Építési helyszín:	8250 Zánka Hrsz: 30/13	
Megrendelő:	Zánkai Gyermek és Ifjúsági Kht 8250 Zánka	
Rajzszám:	<b>É-4</b> <b>modum</b> ÉPÍTÉSZIRODA KFT. 1136 BUDAPEST BALZAC U. 22. TEL: 06-1-2491236 FAX: 06-1-2395734 e-mail: krizsand@gmail.com www.krizsandiroda.hu	
Megnevezés:	<b>ENGEDÉLYEZÉSI TERV</b>	
Rajz:	<b>A-A ÉS B-B METSZETEK</b>	
Építész tervező:	KRIZSÁN ANDRÁS okl. építésszermérnök É1-1390/07	
Építész munkatárs:	DEBRECZENI SZABOLCS	
Statikus:	MEDEK ÁKOS okl. építésszermérnök T-7/01-2329	
Építésgépezés:	ROSZA CSABA okl. gépészmérnök GZ-13-5721	
Elektromos tervező:	SÁNDOR DÁVID okl. villamosmérnök	
Tűzvédelmi szakmérnök:	SEGESDI FERENC	
Méretarány:	M 1:100	Dátum: 2009. december