1.
0,8 cm Greslap
0,5 cm Rag. hab.
5 cm Védõbeton
1 rtg PE. fólia
5 cm Styofoam hõszig.
1 rtg Bitubit G-V 4,2 vízszig.
6 cm Aljzatbeton
10 cm Kavicságy
Tömörített altalaj

2-1.
0,8 cm Greslap
0,5 cm Rag. hab.
5 cm Védõbeton
1 rtg PE. fólia
2 cm Hangszig. (Nikecell)
4 cm Felbeton
19 cm Vb. födém

2-2.
0,8 cm Lam. parketta
0,3 cm Polifoam
0,3 cm Padlopon
5 cm Védõbeton
1 rtg PE. fólia
2 cm Hangszig. (Nikecell)
4 cm Felbeton
19 cm Vb. födém

2-3.
5 cm Perlitbeton
15 cm Lépésálló Isolyth
1 rtg PE. fólia
15 cm Vb. lemez födém

3.
2,4 cm Deszka borítás
20 cm Lépésálló hõszigetelés
(fogópárok között)
1 rtg PE. fólia
3 cm Lécváz (közötte Nikecell hõszig.)
12,5 mm Gipszkarton burkolat

4-1.
1,5 cm Natúr cserép
4,8/2,4 cm Cserépléc
4,8/2,4 cm Ellenlécezés
1 rtg Tyvek tetõfólia
7,5/15 cm Szarufa

4-2.
0,8 mm Horganylemez fedés
1 rtg Bitumenes csupaszlemez
2,4 cm deszkázat
7,5/15 cm Folyógerenda
Kiszellõztetett légrés
20 cm Kasírozott Isolyth hõszigetelés (folyógerendák között)
1rtg PE. fólia
3 cm lécváz (közötte Nikecell hõszig.)
12,5 mm Gipszkarton burkolat

5.
4 cm Térkõ burkolat
3 cm Kiegy. réteg
15 cm Kavicságy

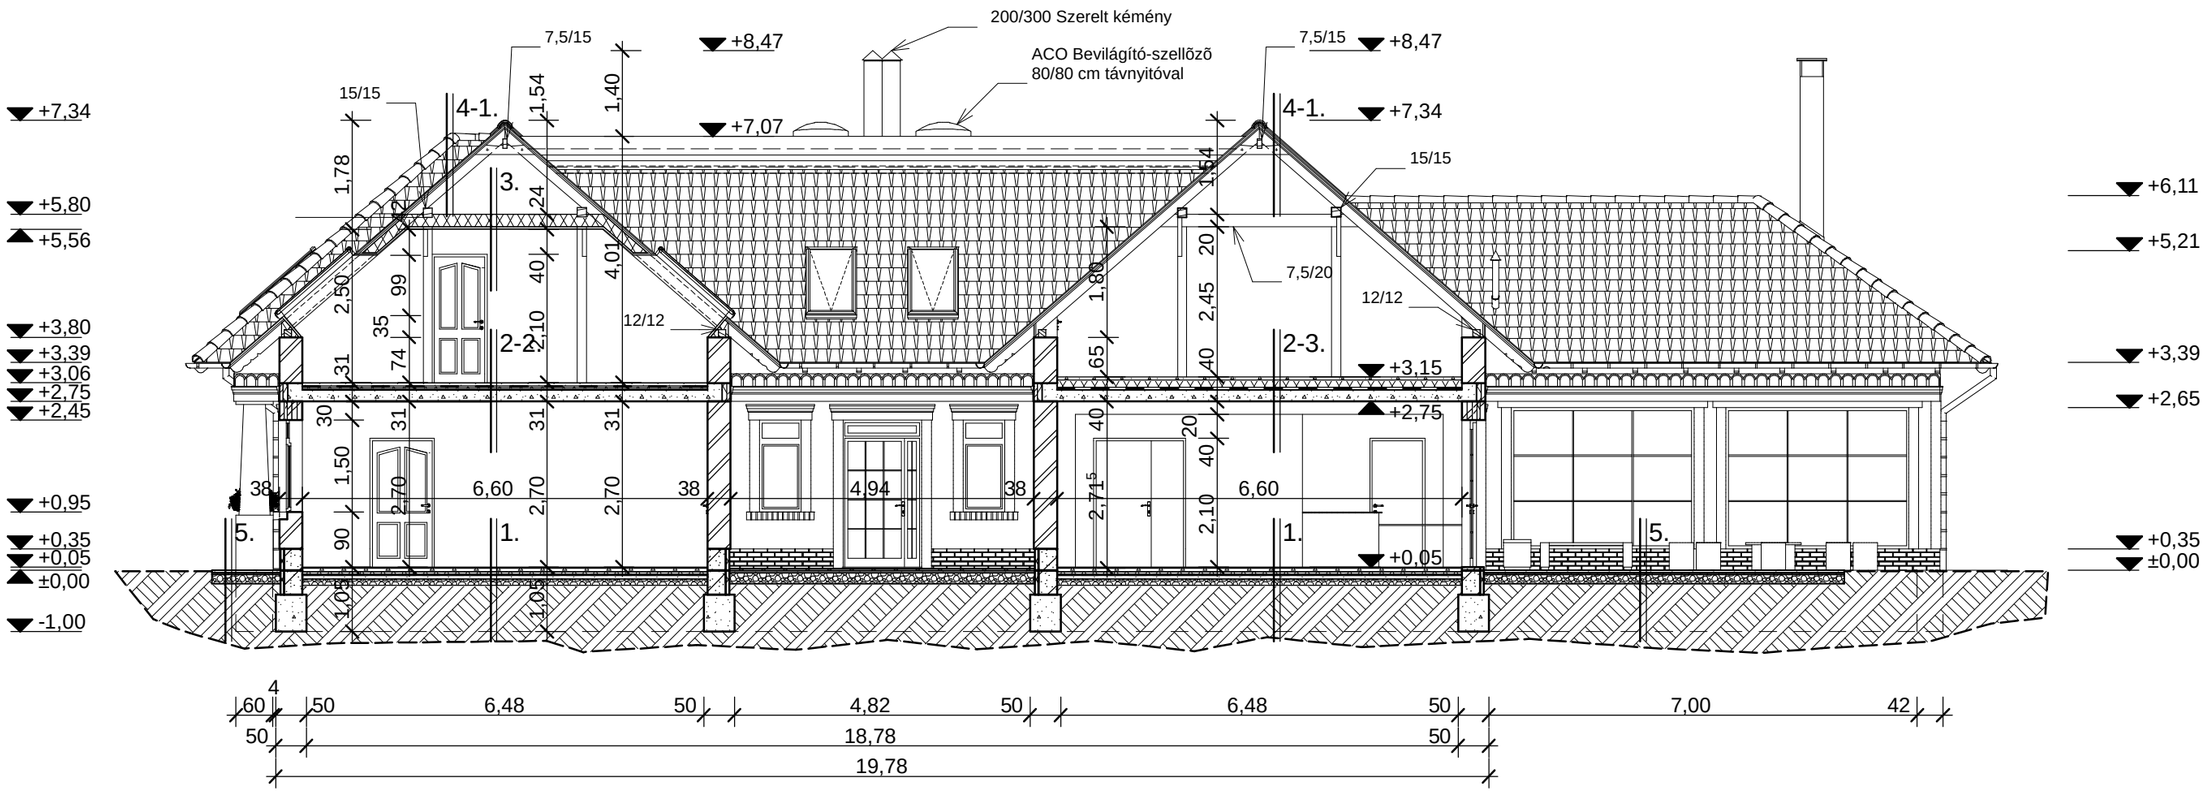

A-A metszet