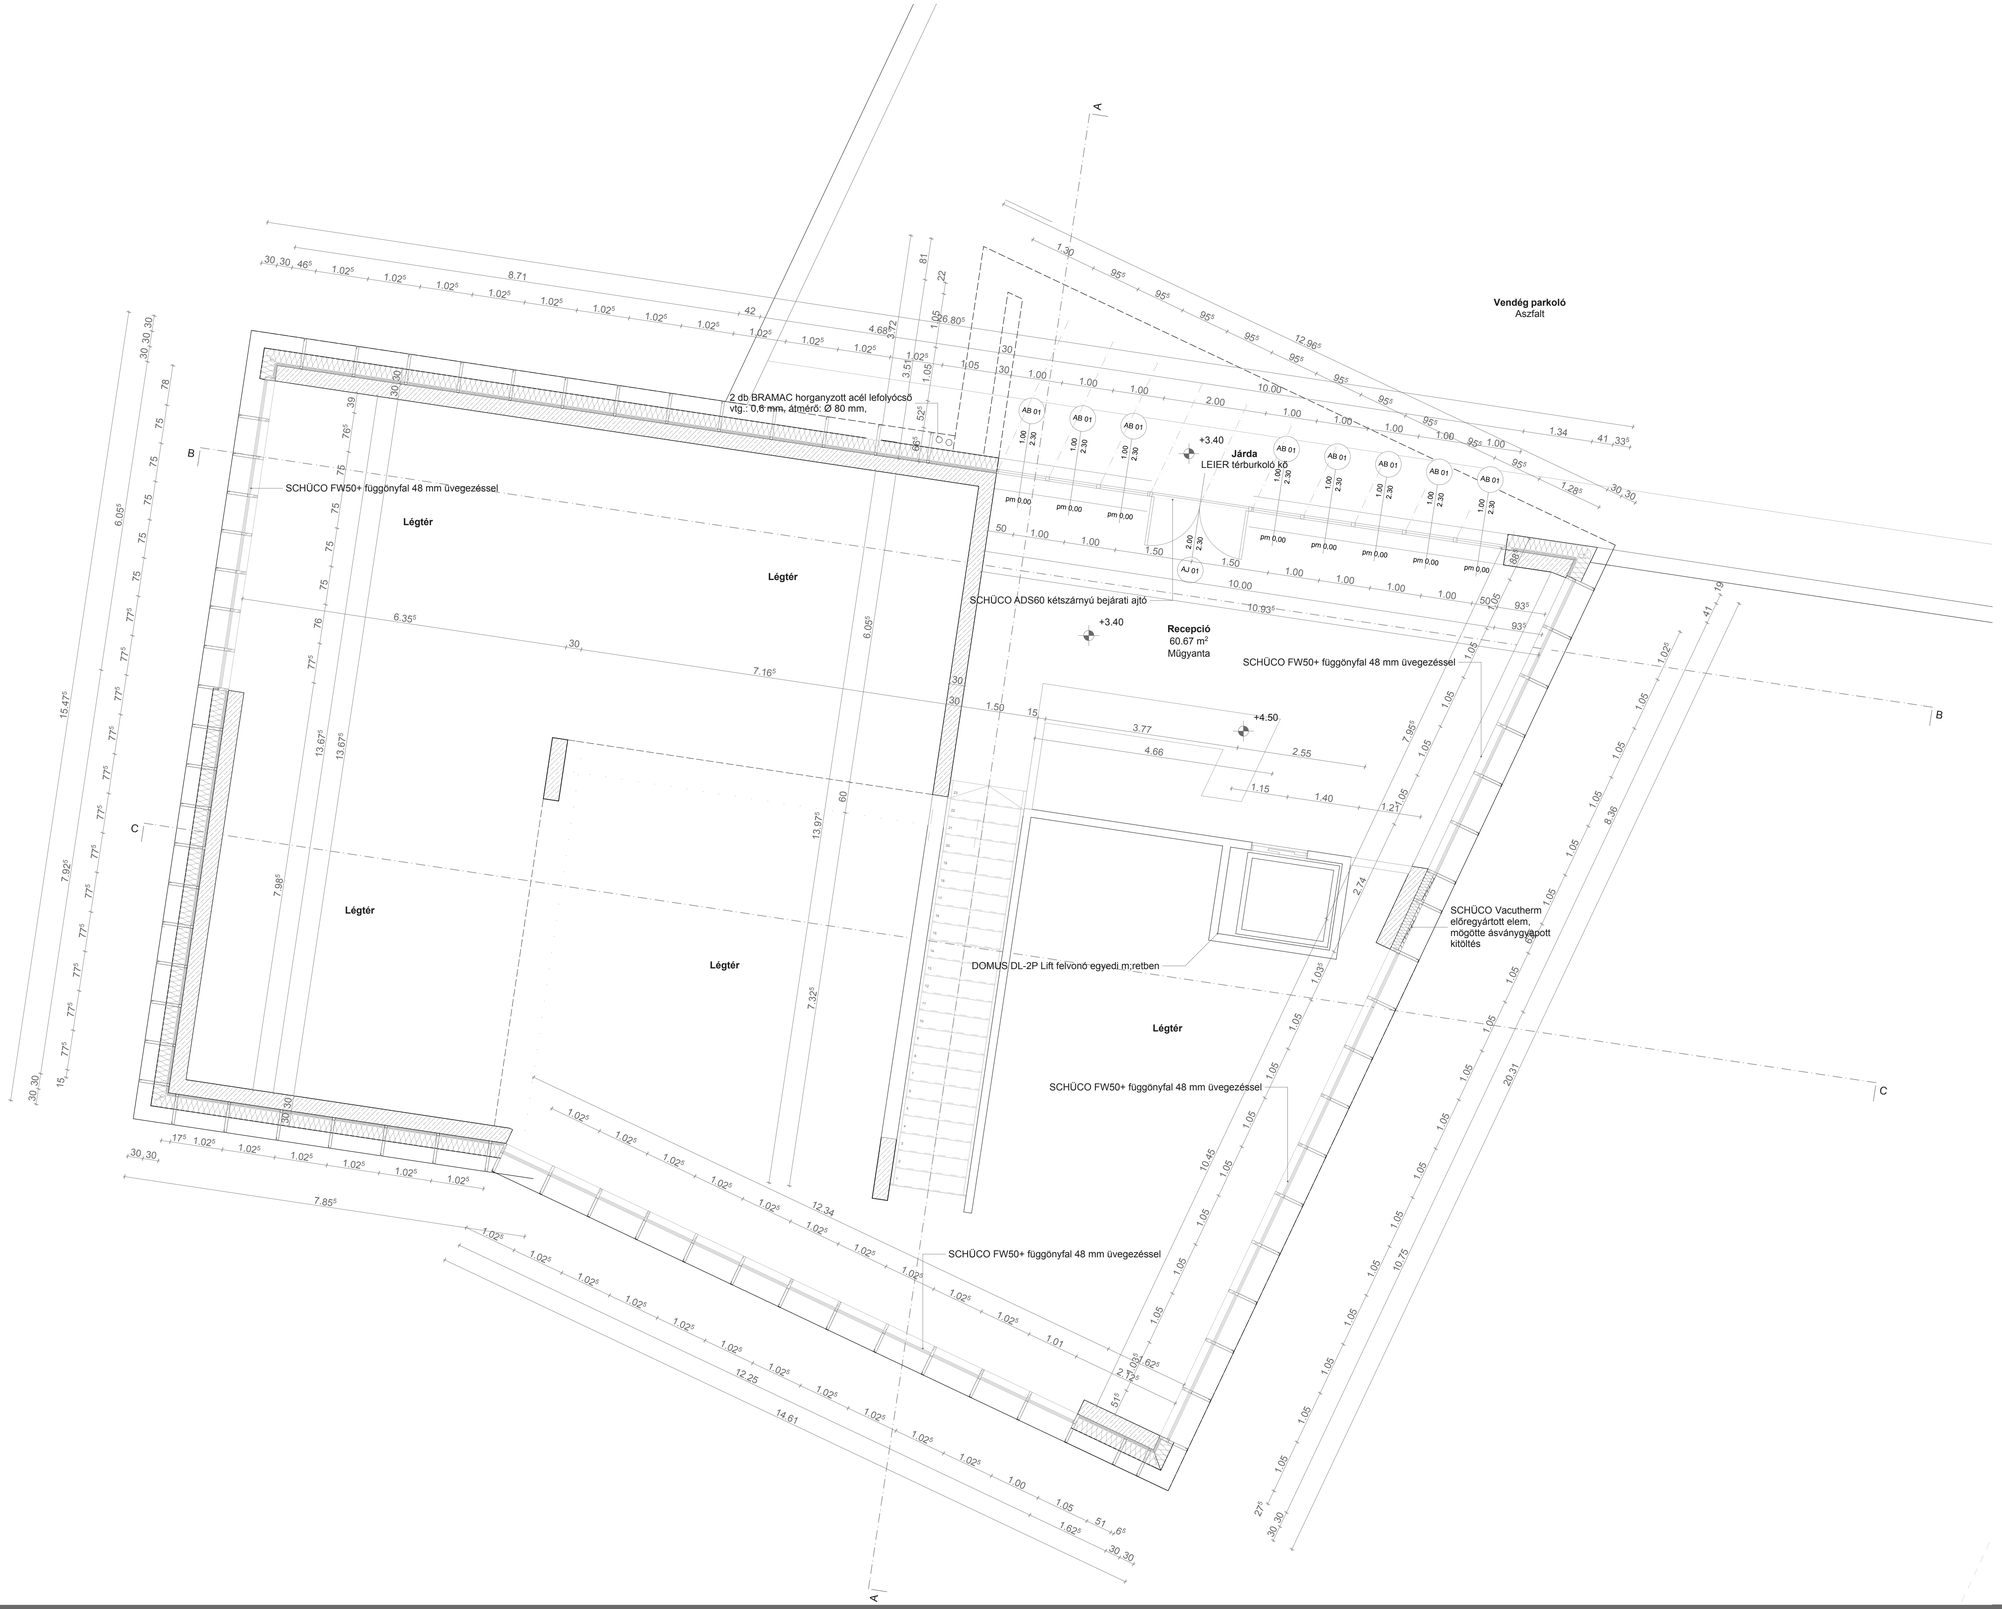

03

Alaprajz: Emelet
M = 1:50

3D Print Kutatóközpont
Ráth Róbert

Diploma 2012 tavasz
Szent István Egyetem
Ybl Miklós Építéstudományi Kar

épületszerkezetek tanszék