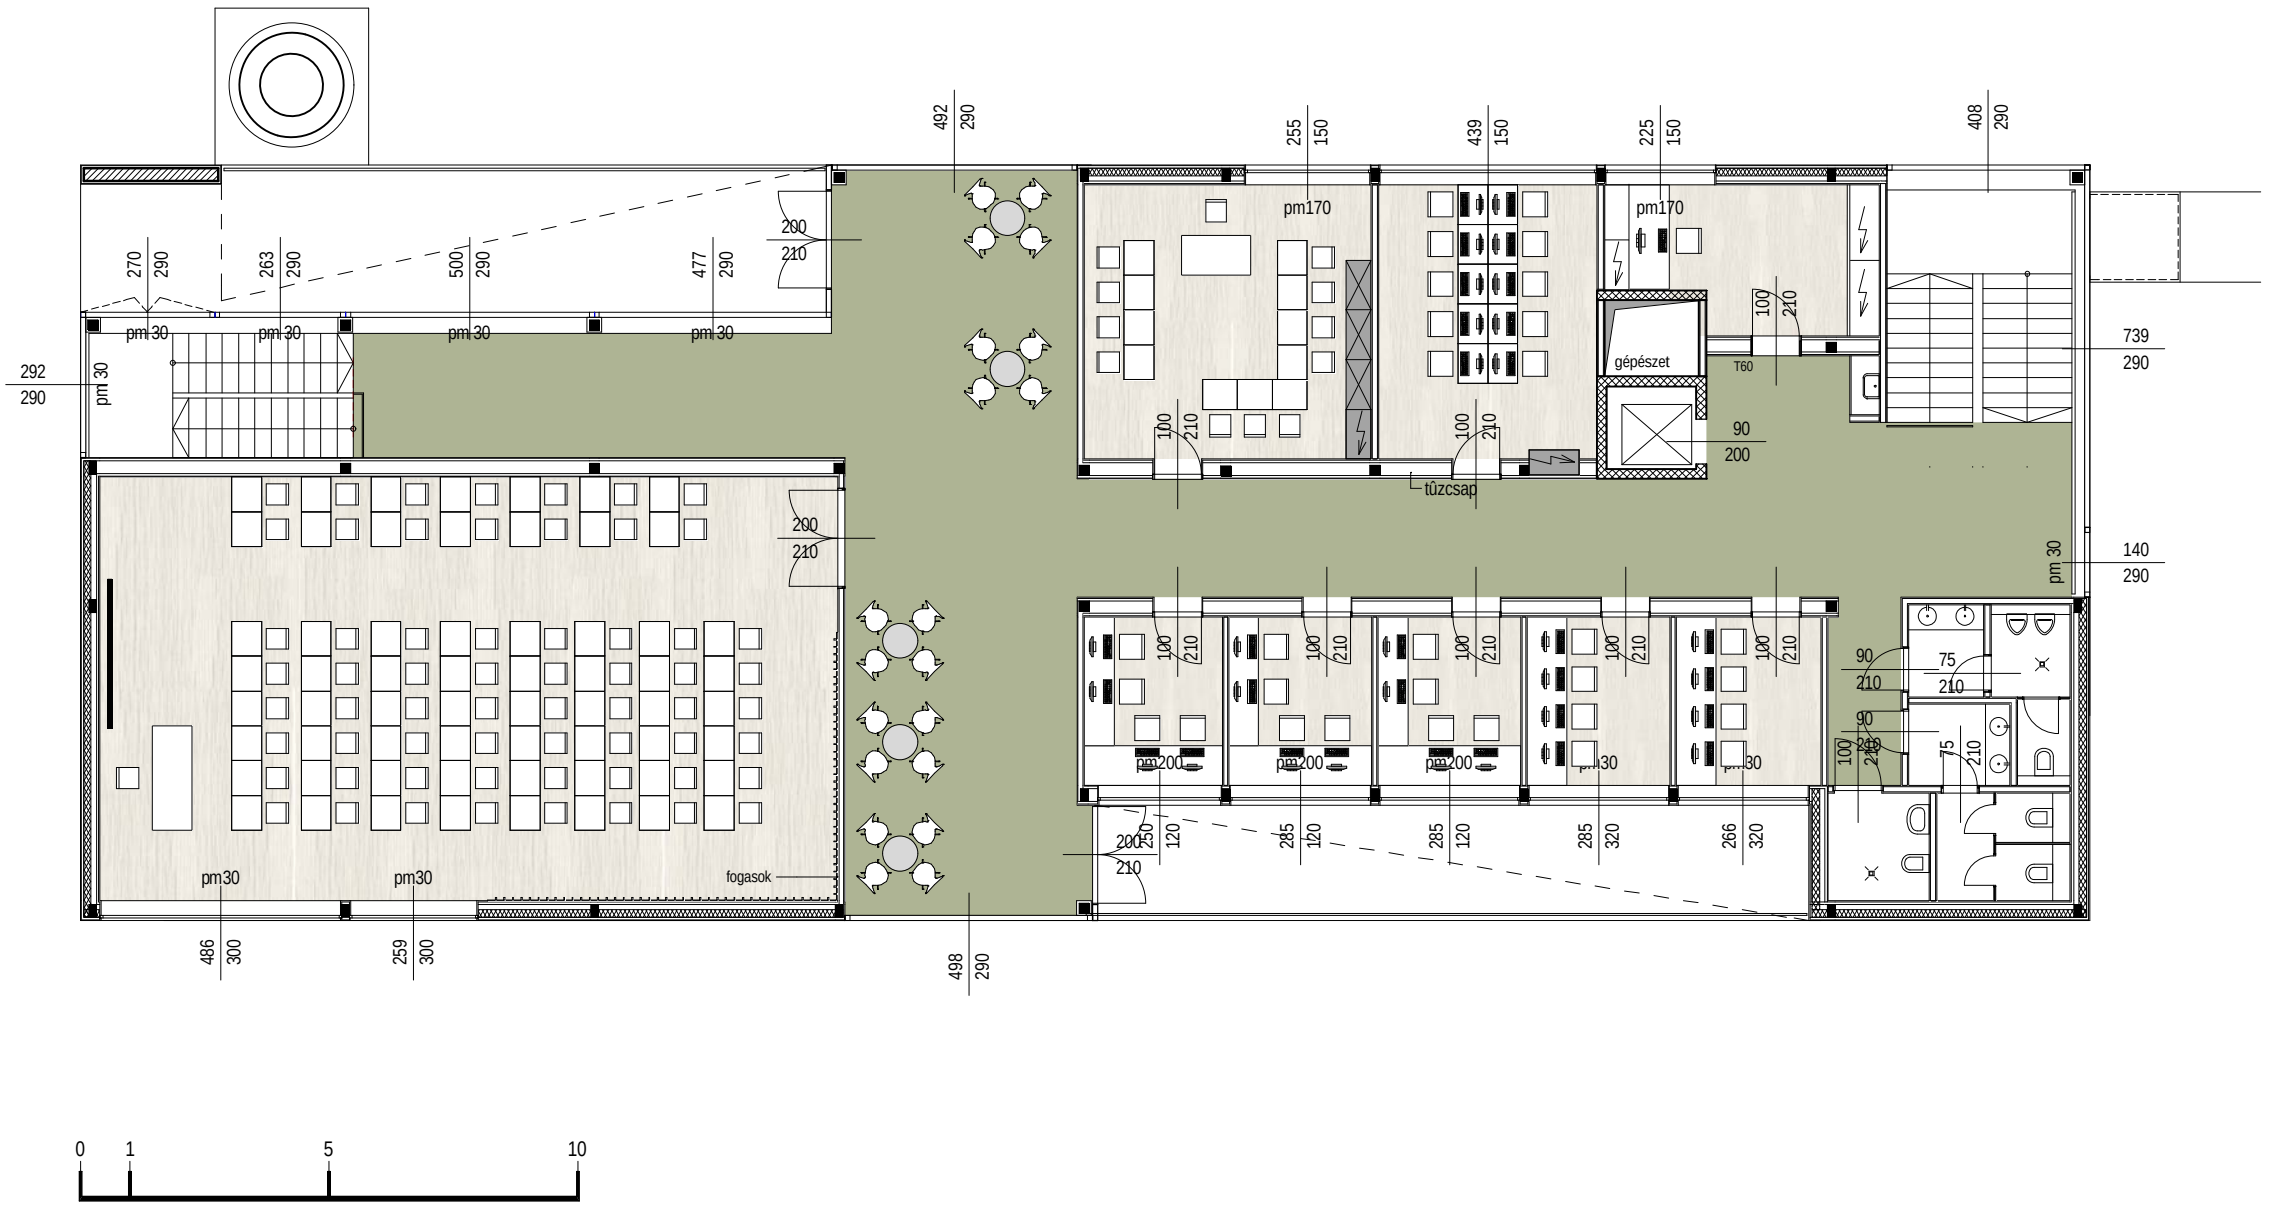
492
290
255
150
439
150
225
150
408
290
pm170
pm170
270
290
263
290
500
290
477
290
200
210
pm 30
pm 30
pm 30
pm 30
292
290
pm 30
100
210
gépészet
T60
739
290
90
200
100
210
100
210
tûzcsap
200
210
pm 30
140
290
100
210
90
210
75
210
90
210
100
210
75
210
pm200
pm200
pm200
pm30
pm30
200
210
250
120
285
120
285
120
285
320
266
320
pm30
pm30
fogasok
486
300
259
300
498
290

0 1 5 10