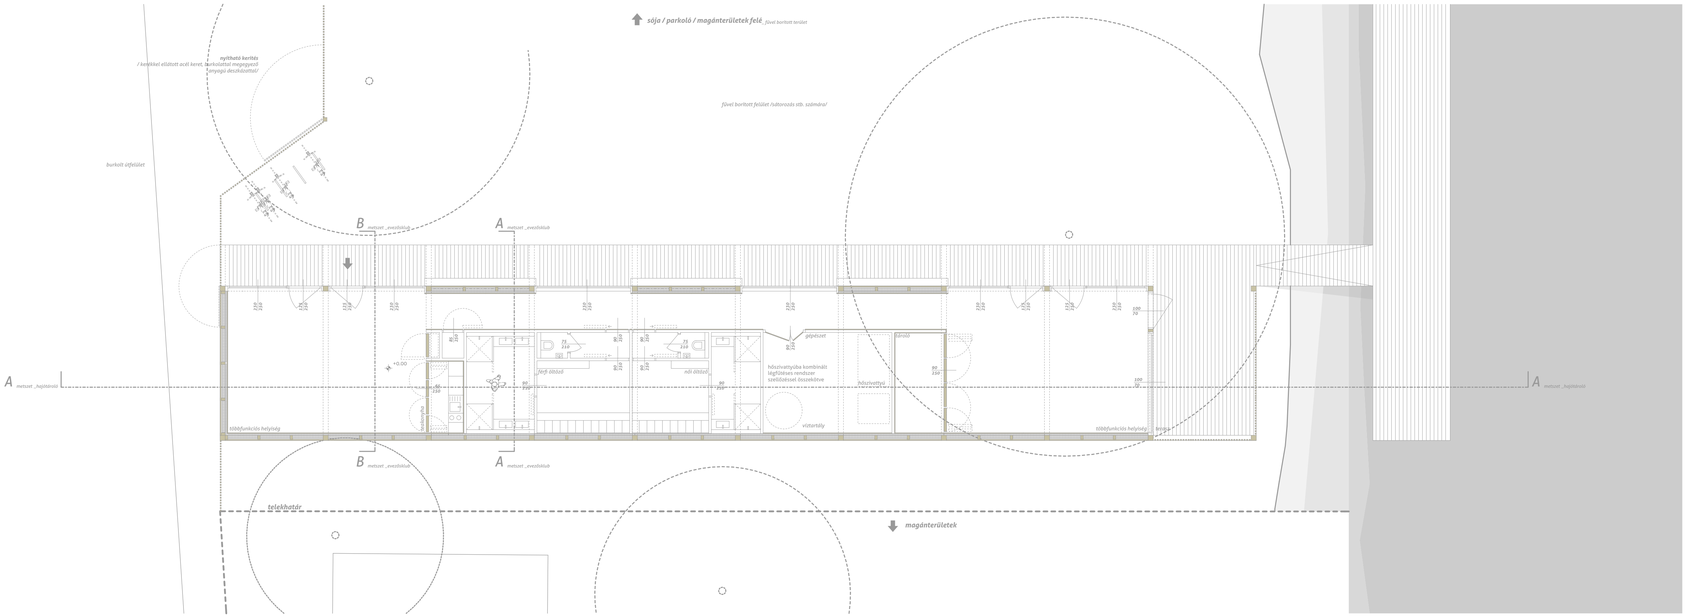Alaprajz _evezősklub 1:100