


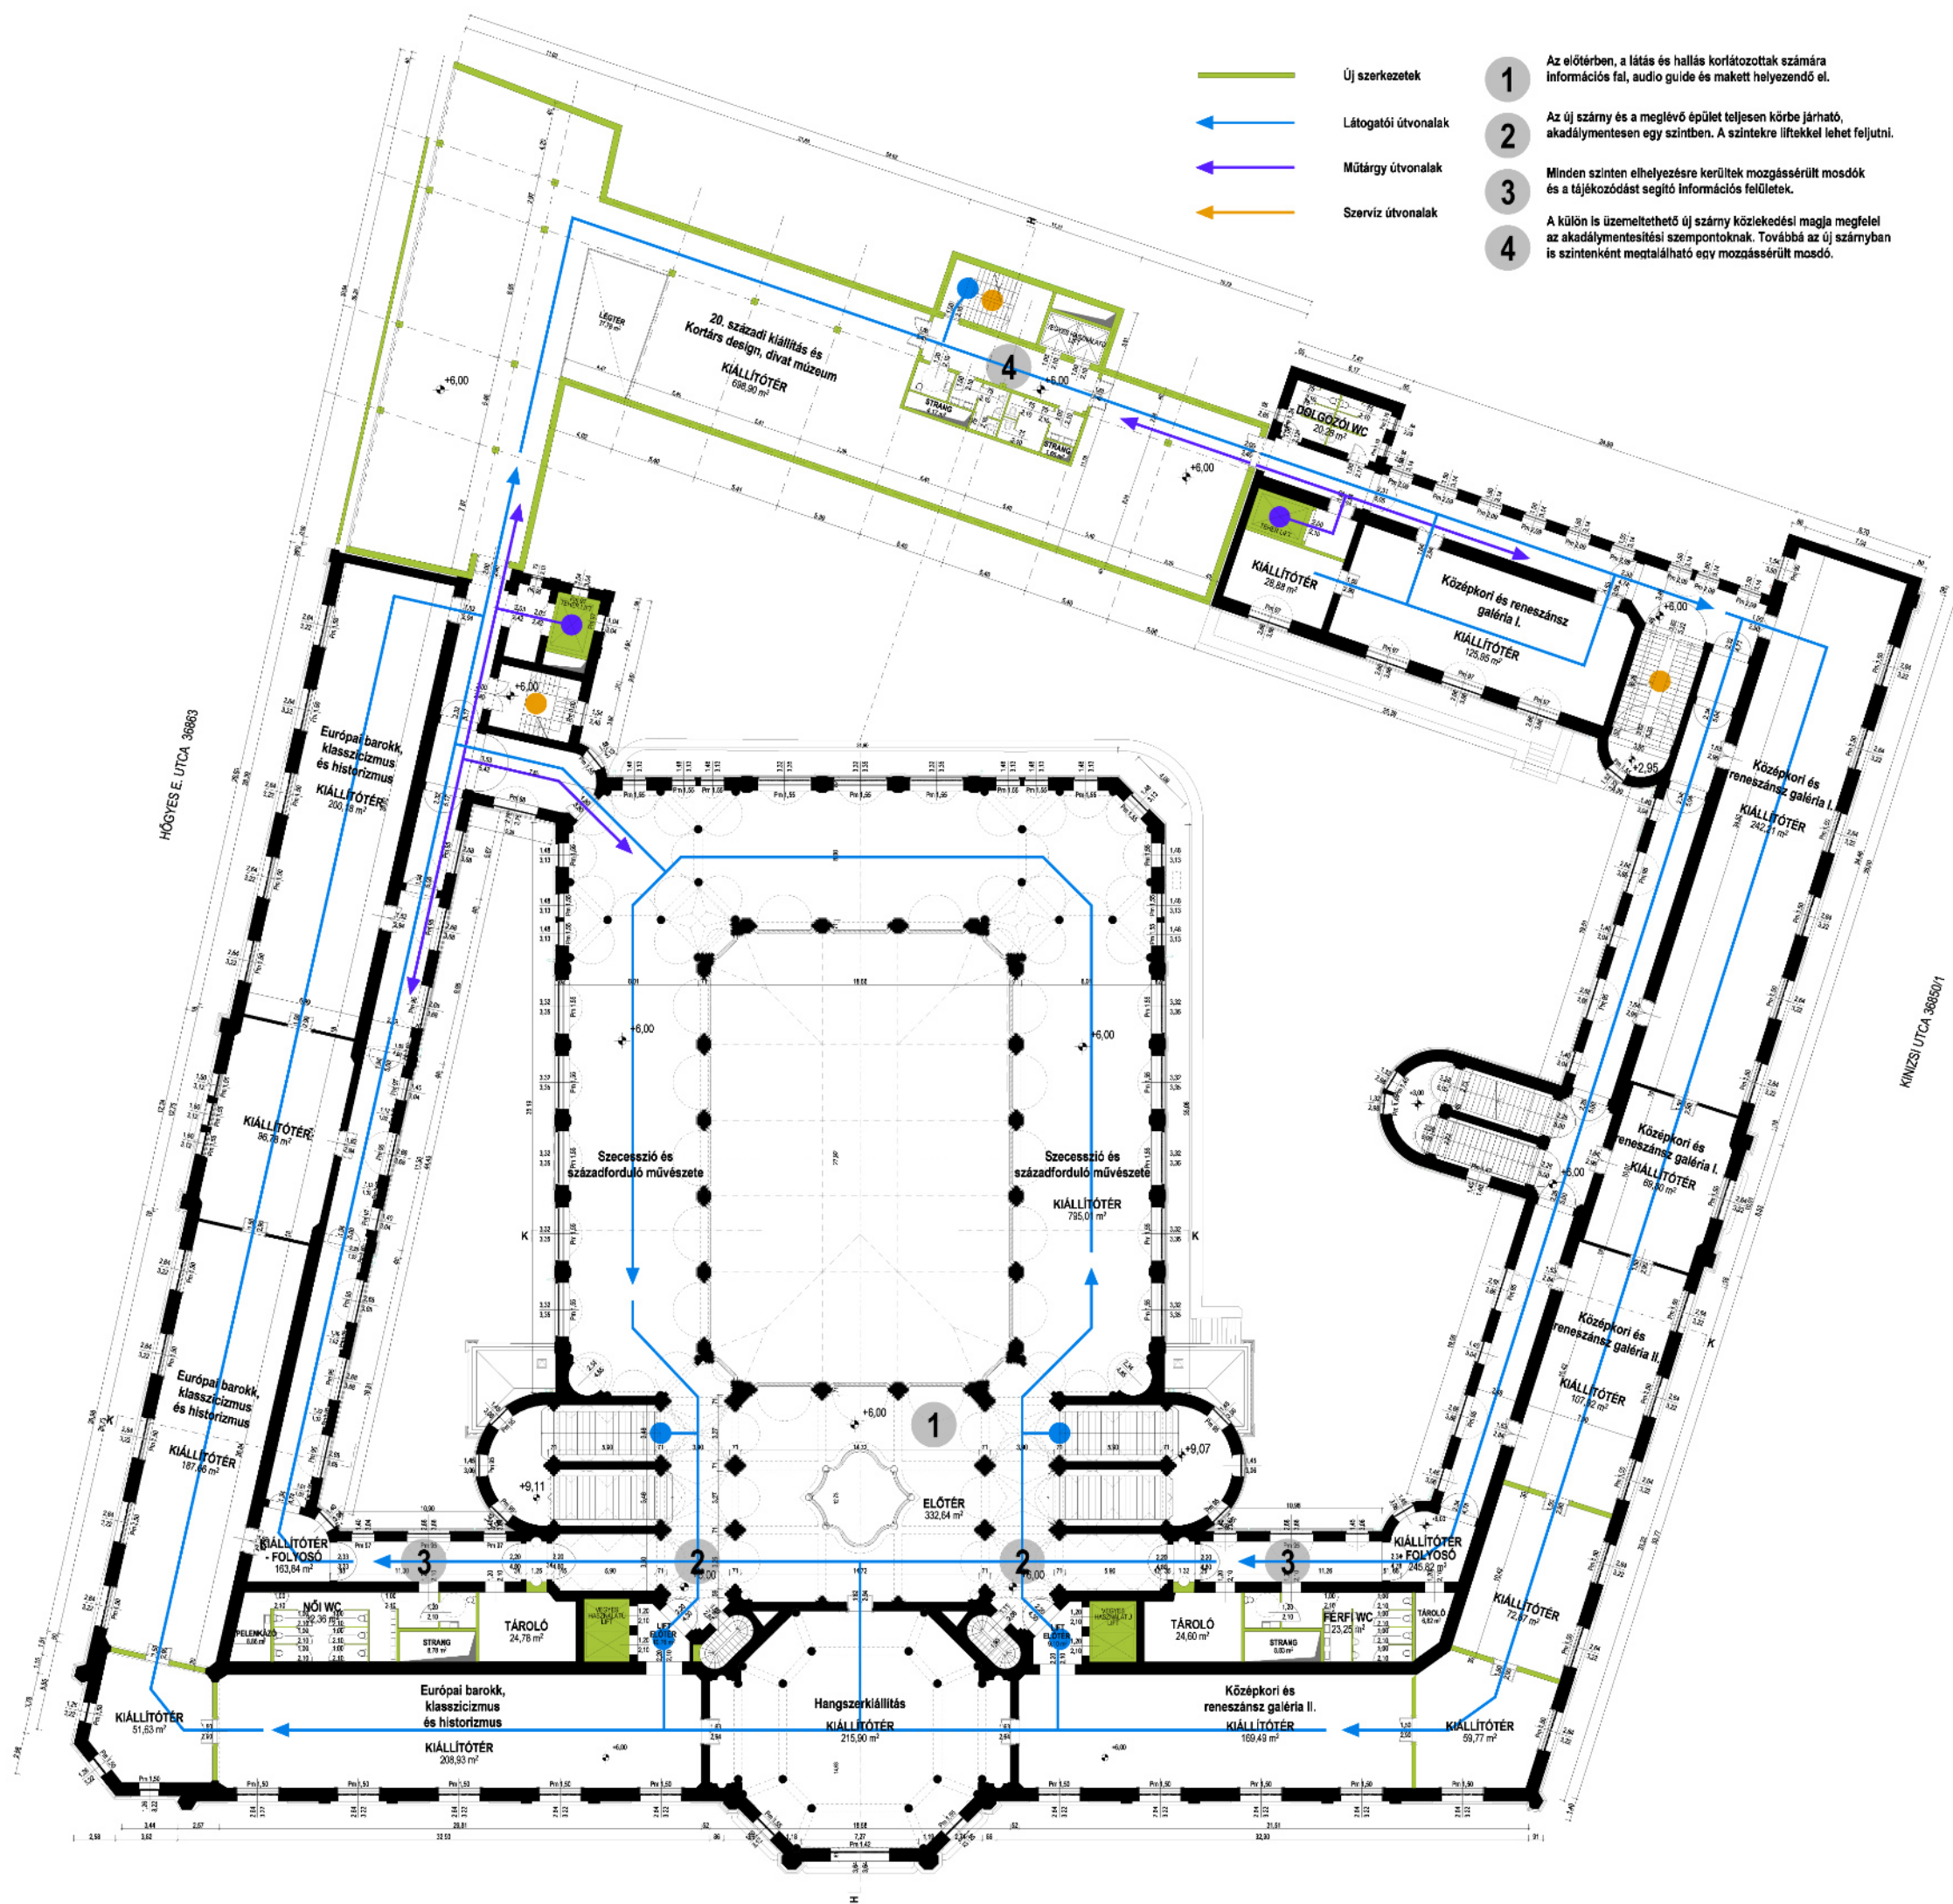


Akadálymentesítési szempontok

- Új szerkezetek
  - Látogatói útvonalak
  - Műtárgy útvonalak
  - Szervíz útvonalak
- 1 Az előtérben, a látás és hallás korlátozottak számára információs fal, audio guide és makett helyezendő el.
  - 2 Az új szárny és a meglévő épület teljesen körbe járható, akadálymentesen egy szintben. A szintekre liftekkel lehet feljutni.
  - 3 Minden szinten elhelyezésre kerültek mozgássérült mosdók és a tájékozódást segítő információs felületek.
  - 4 A külön is üzemeltethető új szárny közlekedési magja megfelel az akadálymentesítési szempontoknak. Továbbá az új szárnyban is szintenként megtalálható egy mozgássérült mosdó.


ÉPÜLET FUNKCIONÁLIS RENDJE:

ALAGSOR:

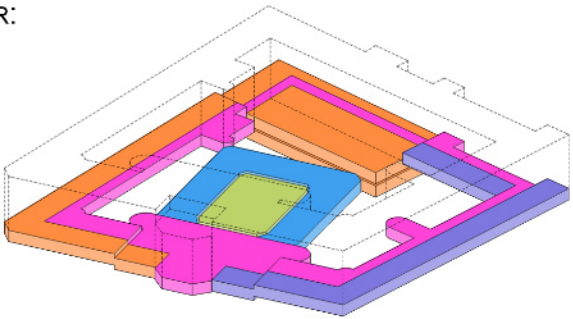


- Kiállító terek
- Szolgáltatás
- Irodák, műhelyek, üzemeltetés
- Közlekedő, lépcső, lift, mosdók
- Kiállítótér, folyosó
- Szervíz, raktár, gépészet


FÖLDSZINT:

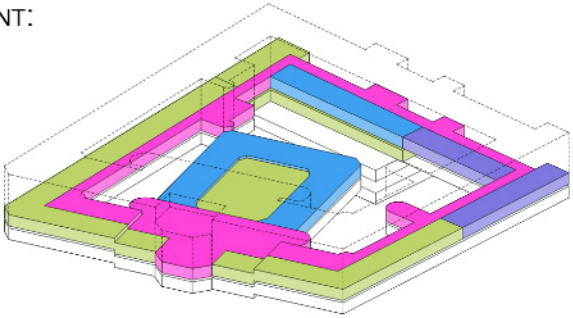


1. EMELET:

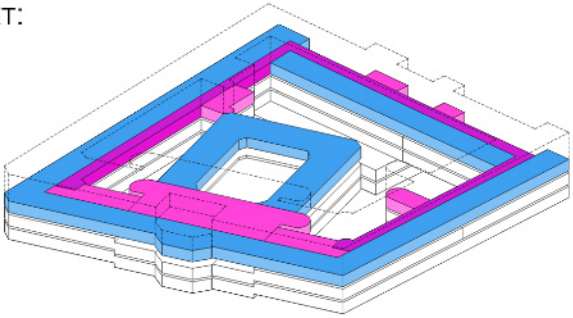

2. EMELET:

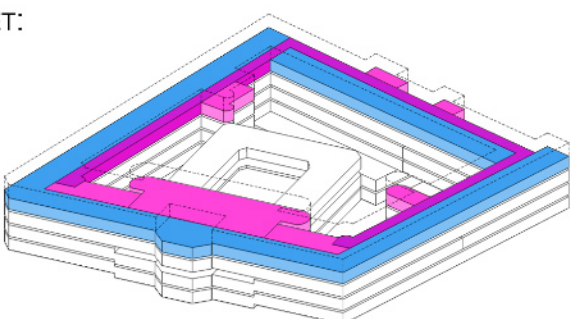

3. EMELET:

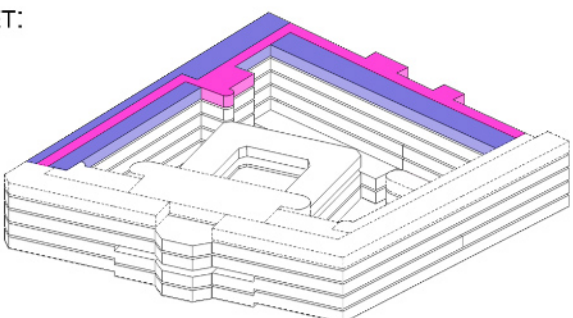

Az új és a történelmi épület szintjei egymáshoz illeszkedve teszik teljessé a Lechner által megálmodott körbejárható térstruktúrát. A múzeum funkcionális átalakítása során alap célként tűztük ki egy tiszta funkciókból álló, szintenként elkülönülő és jól átlátható rendszer kialakítását.

ÜLLŐI ÚT 36807/1

