



TAPOLCA KAPUJA HELYSZÍNRAJZ  
M 1:1000

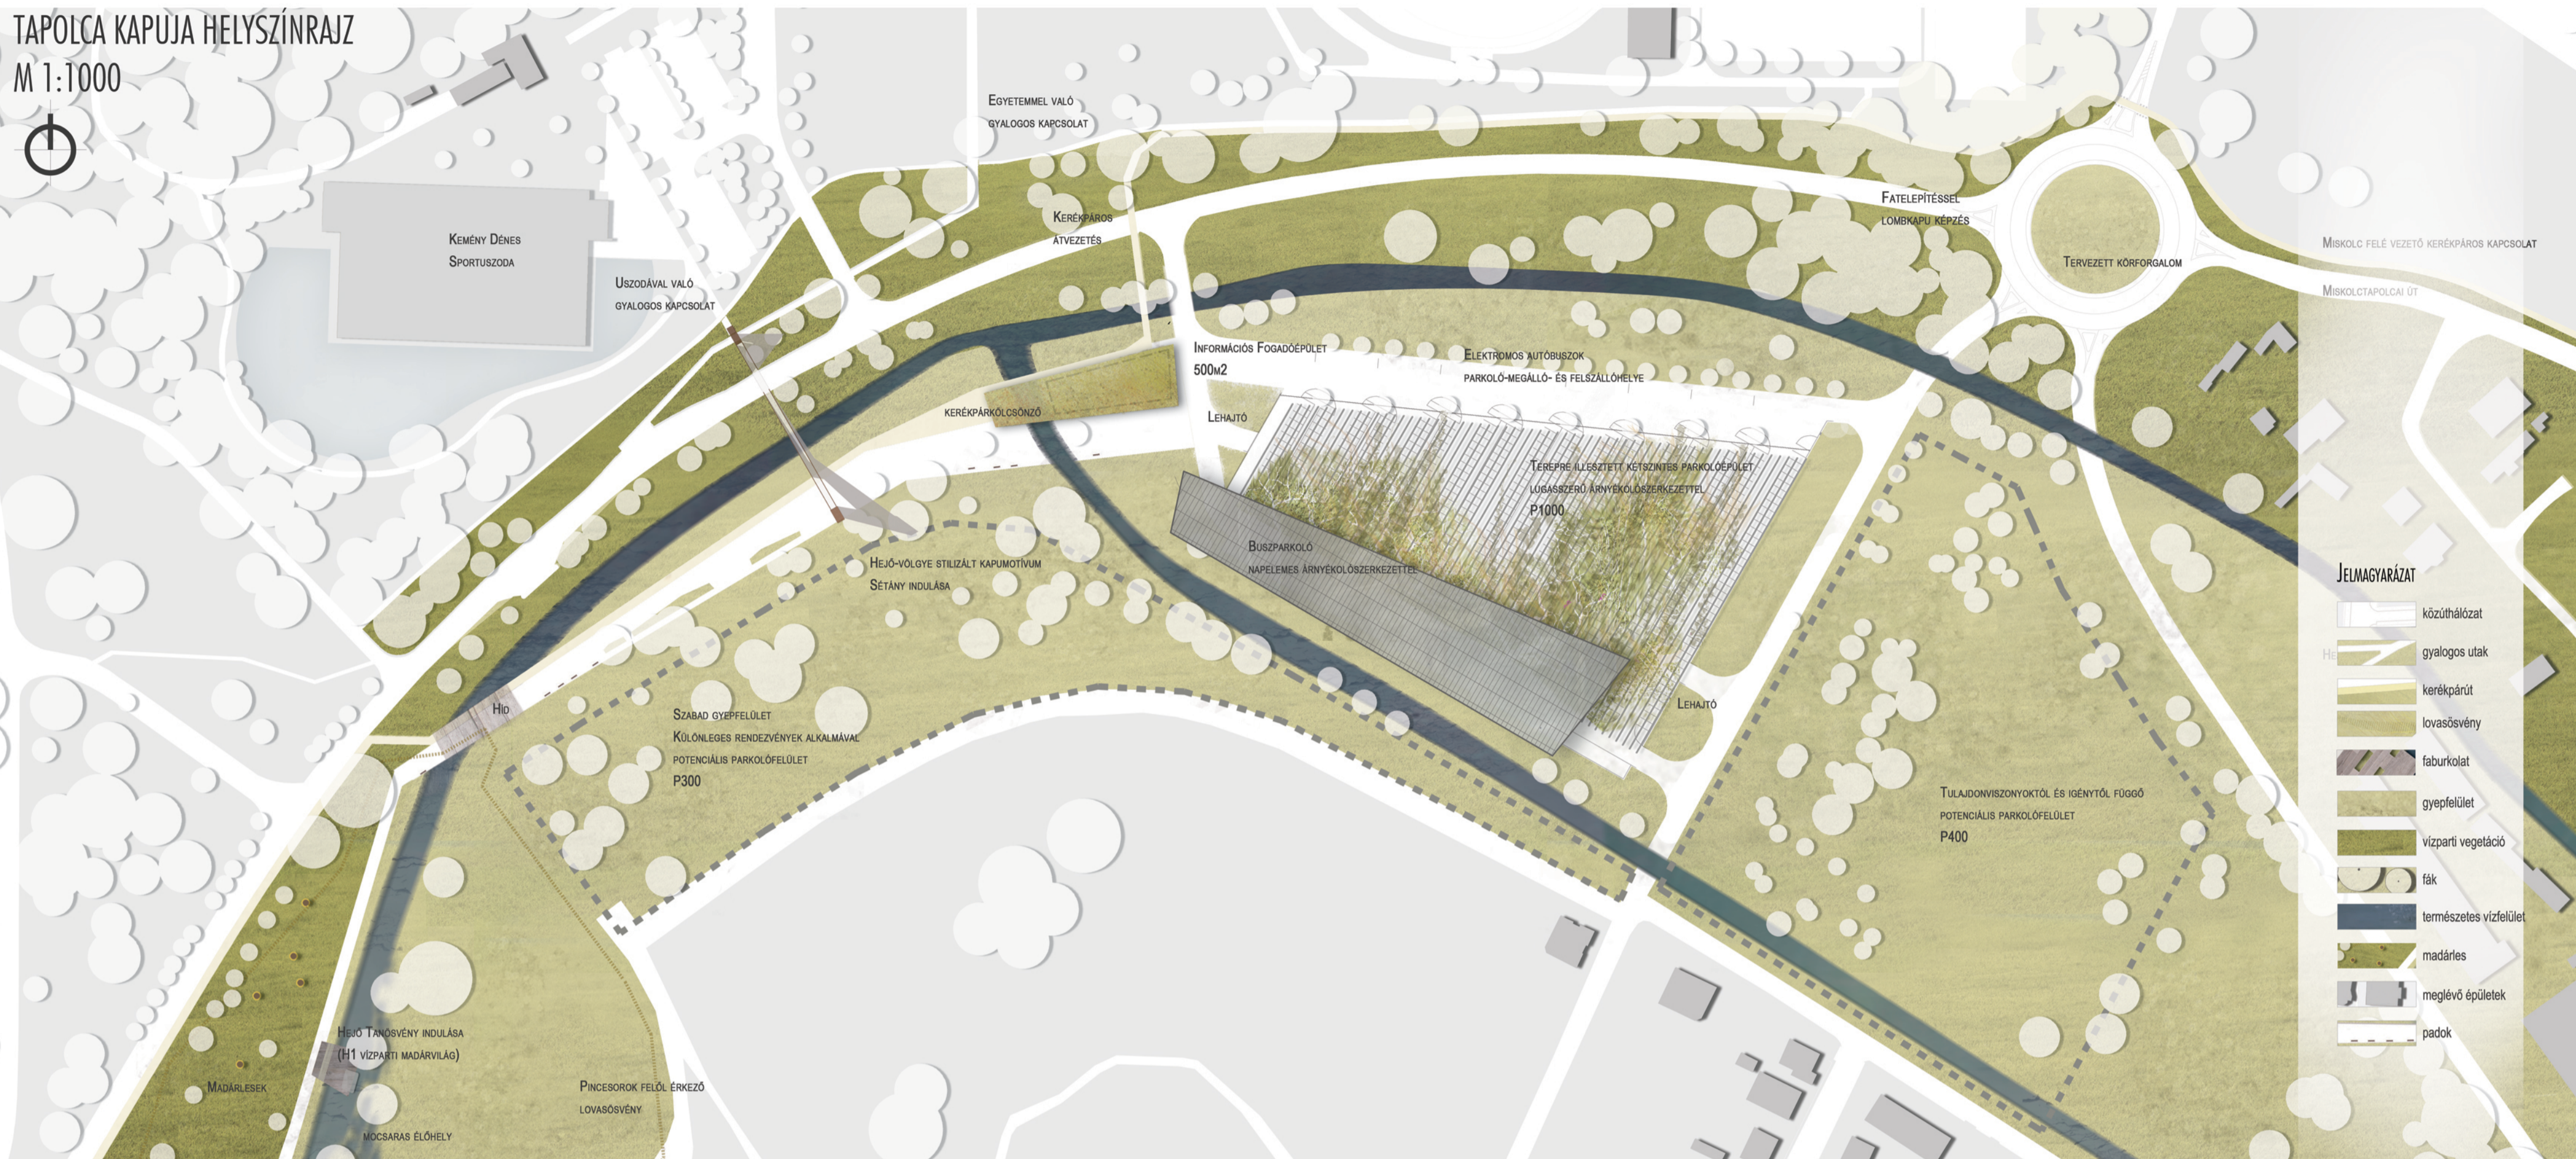


**JELMAGYARÁZAT**

- közúthálózat
- gyalogos utak
- kerékpárút
- lovasósvény
- faburkolat
- gyepfelület
- vízparti vegetáció
- fák
- természetes vízfelület
- madáries
- meglévő épületek
- padok


TAPOLCA KAPUJA  
HEJŐ-VÖLGYE  
STILIZÁLT VÖLGYVONAL

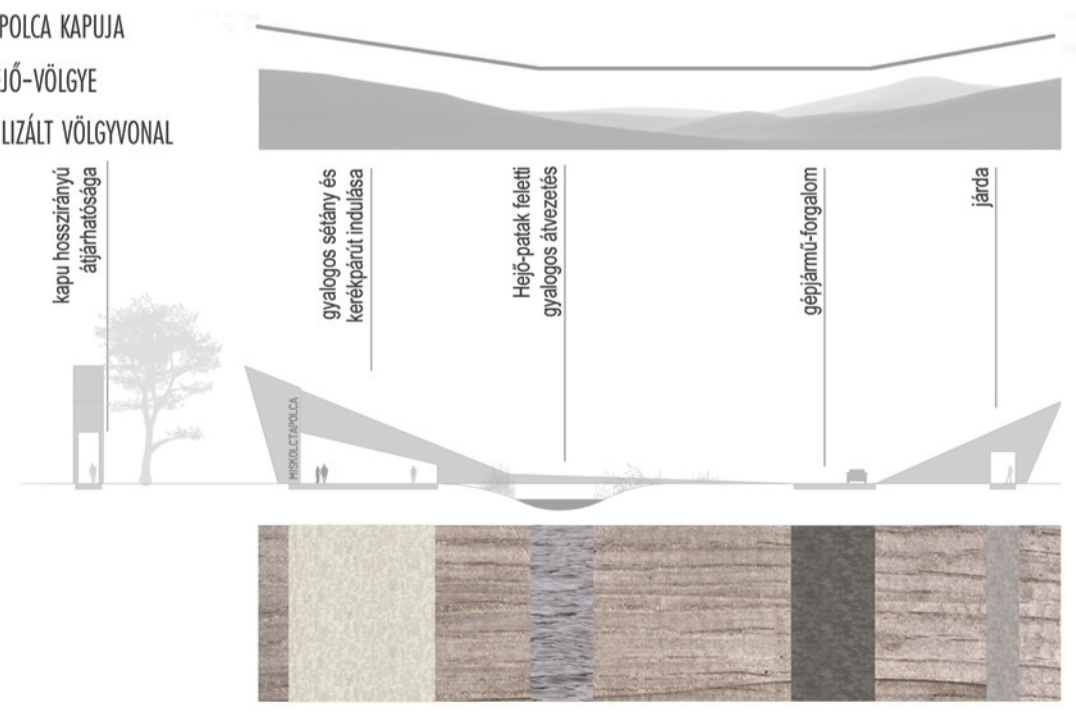

BEJÁRATI PARKOLÁSI JAVASLAT

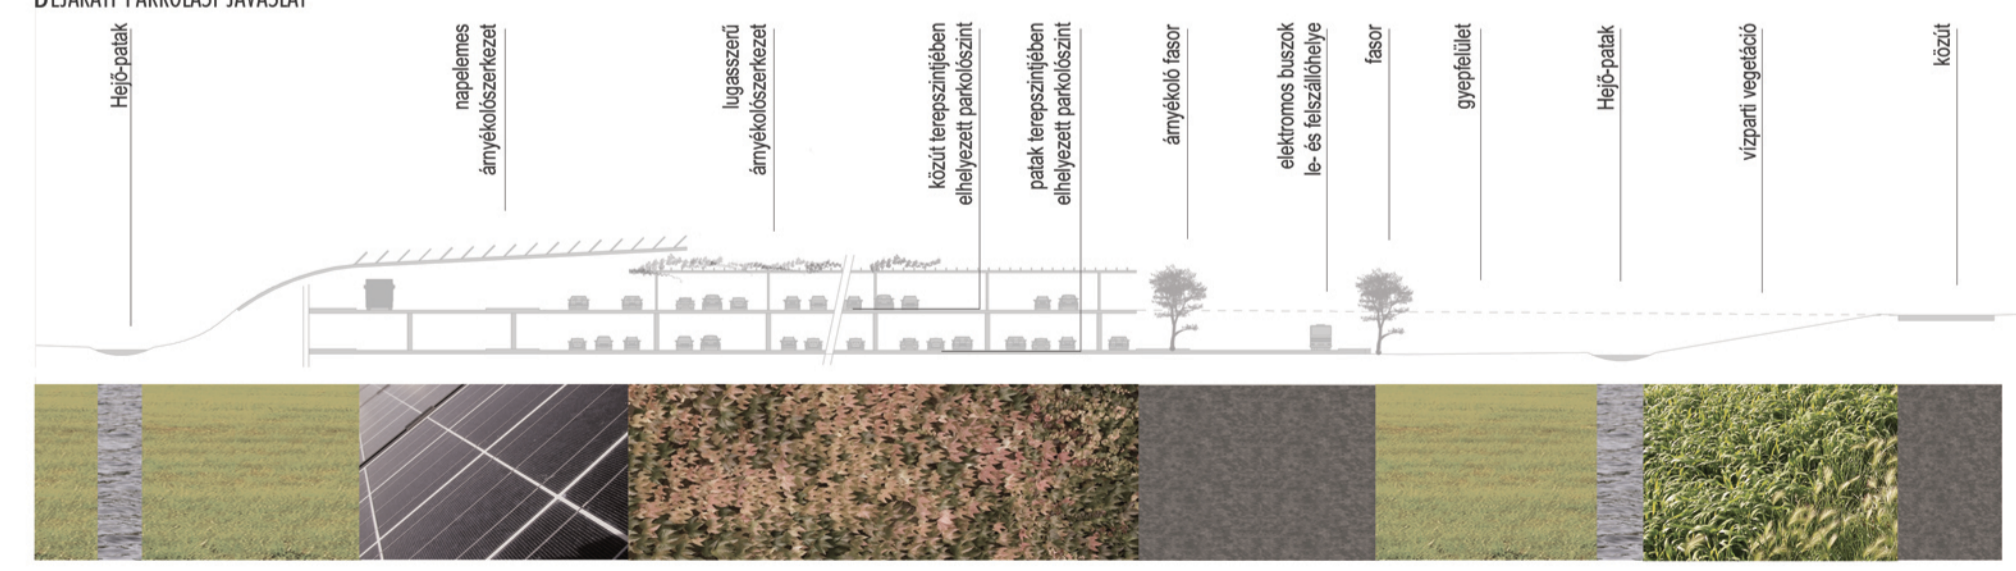

PATAKPART

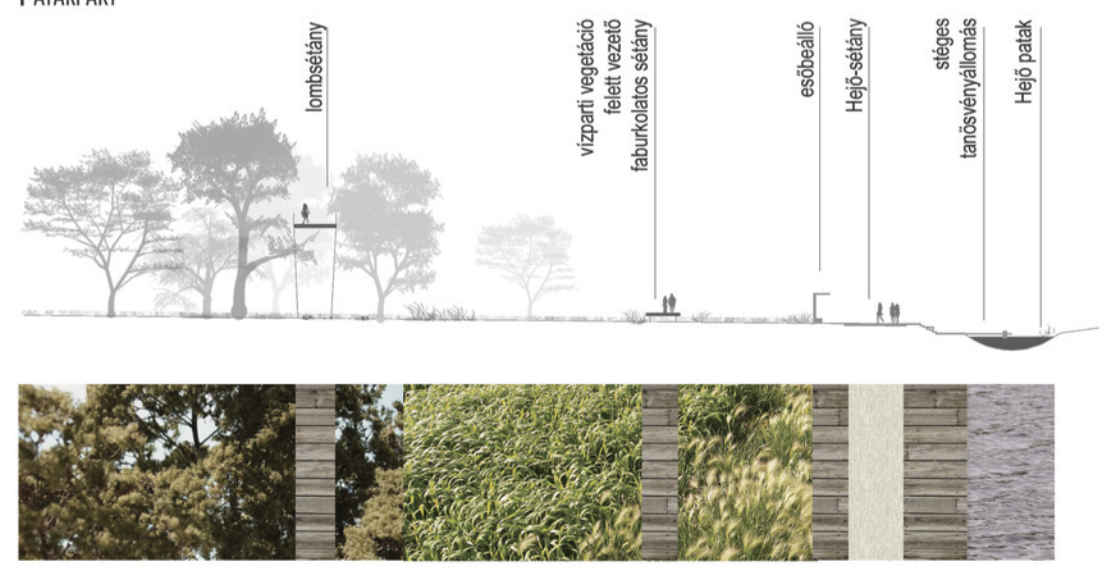

RÉSZLETRAJZOK M 1:500