




délkeleti homlokzati

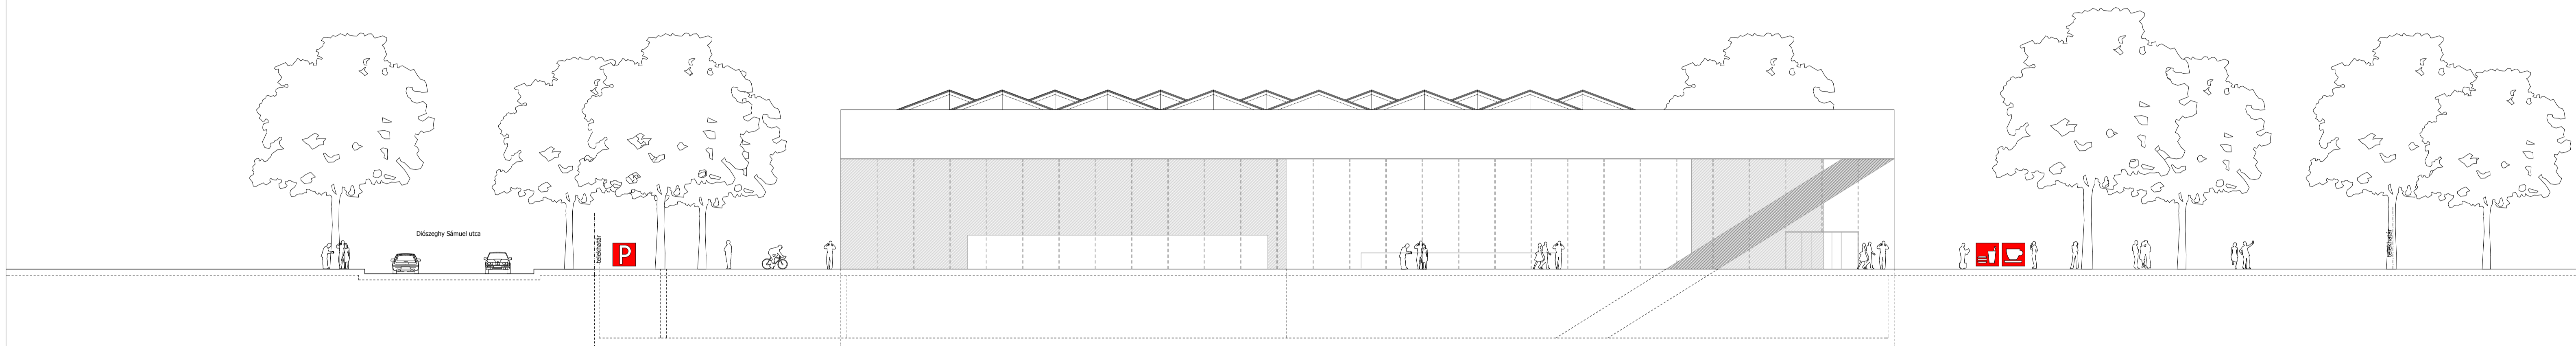

északnyugati homlokzat

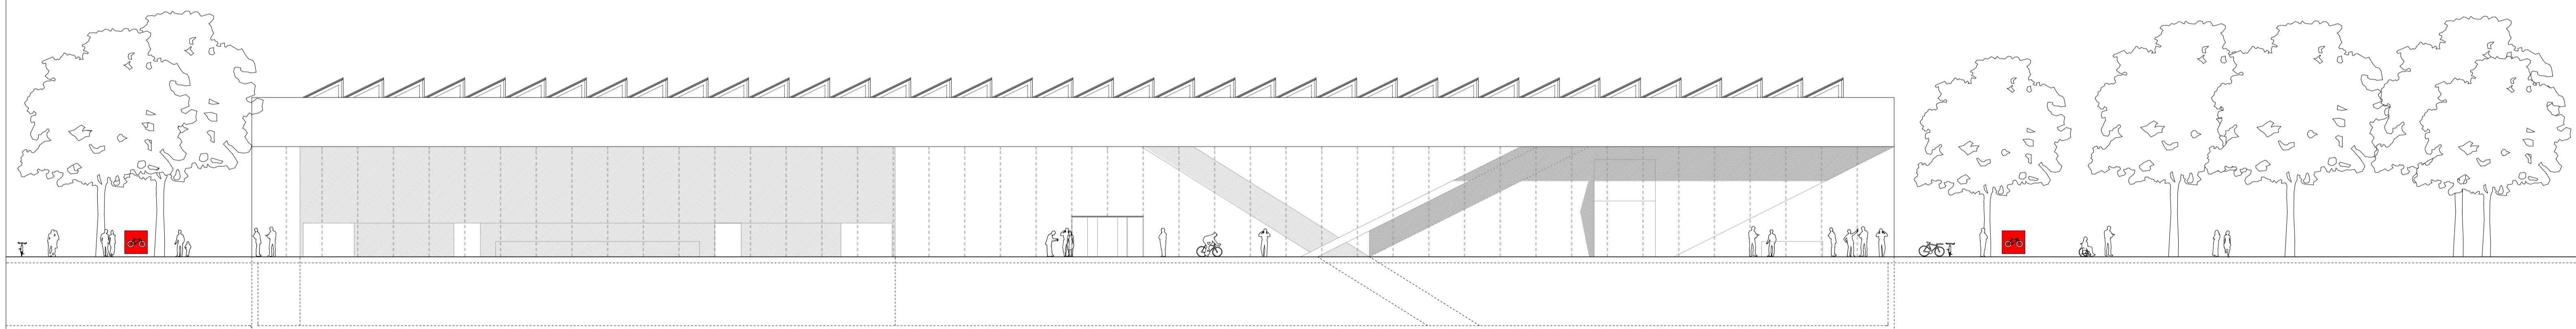

délnyugati homlokzat

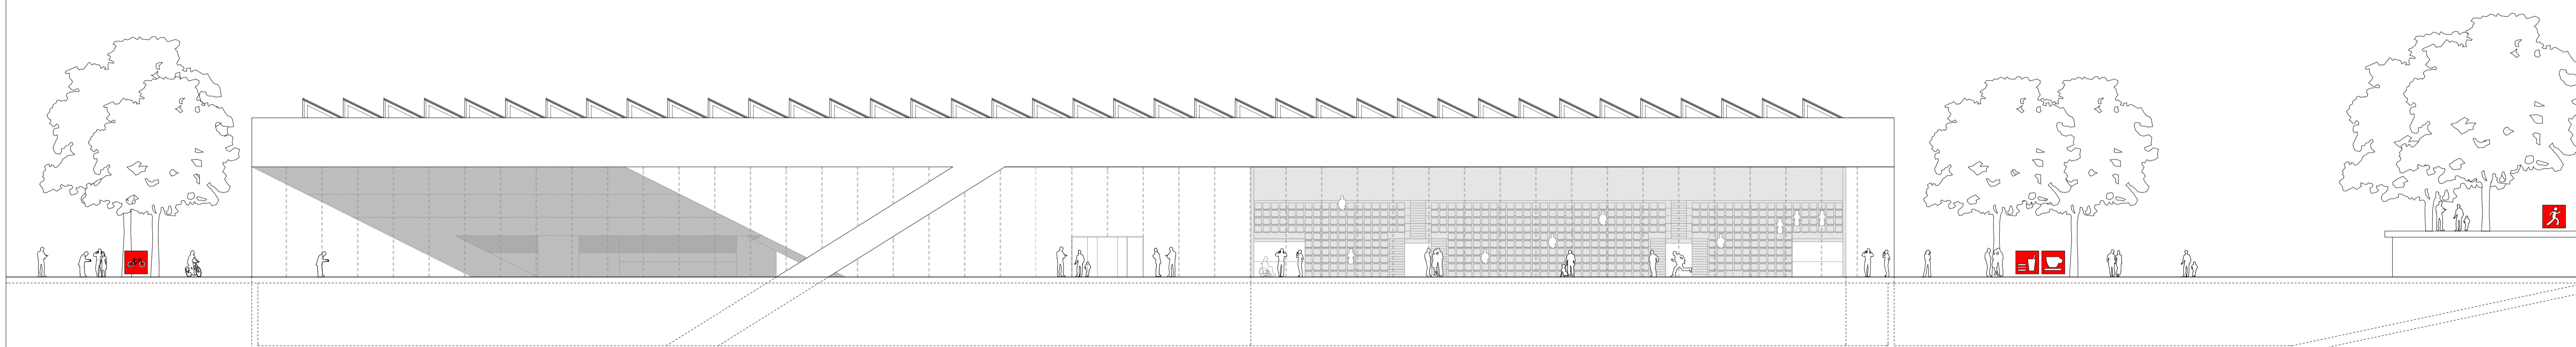

északkeleti homlokzat