



- 0 keskenylevelű gyékény
- 1 bokorfüz
- 2 fűz
- 3 nyár
- 4 szil
- 5 köris
- 6 tölgy
- 7 mogyoró
- 8 fűvesítés
- 9 magasabb fű, kámos
- 10 mûgumi burkolat
- 11 Jaffholz csúszásmentes réteglet lemez burkolat
- 12 pad
- 13 játszótéri elem - "mászház"
- 14 játszótéri elem - vizes játékok
- 15 játszótéri elem - hinta

Park felülnézet M = 1 : 100

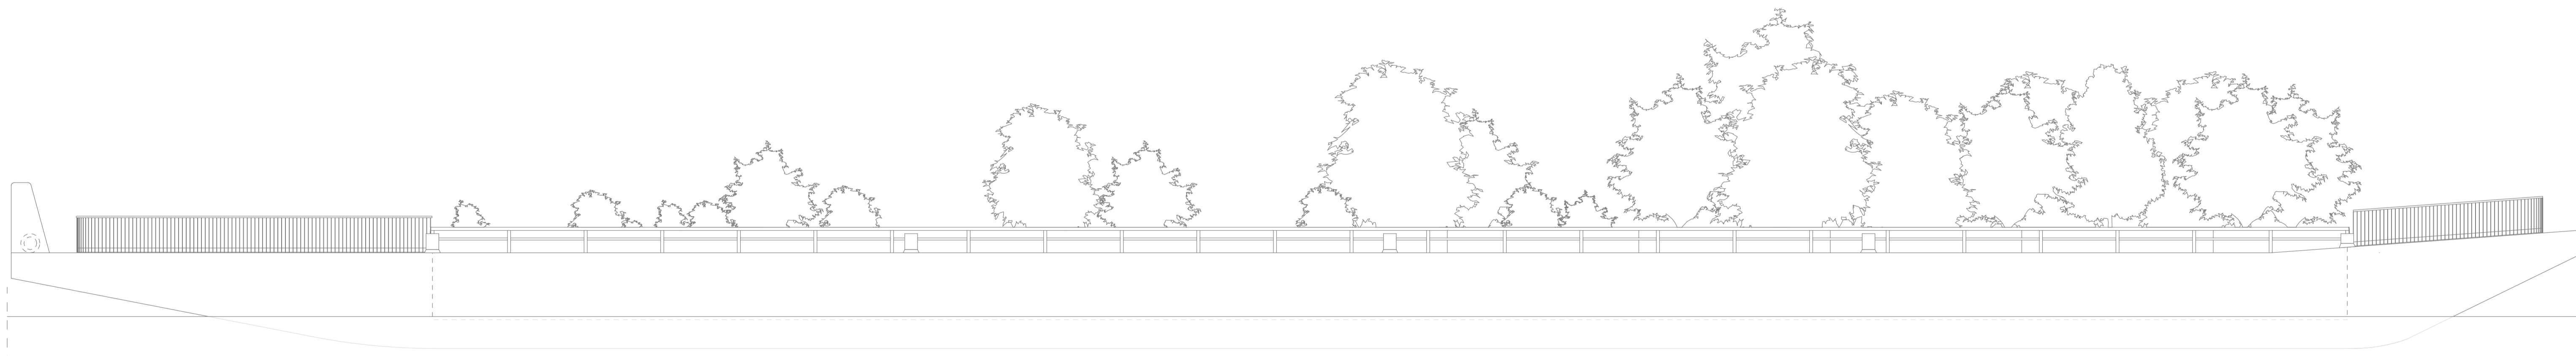

Déli nézet M = 1 : 100

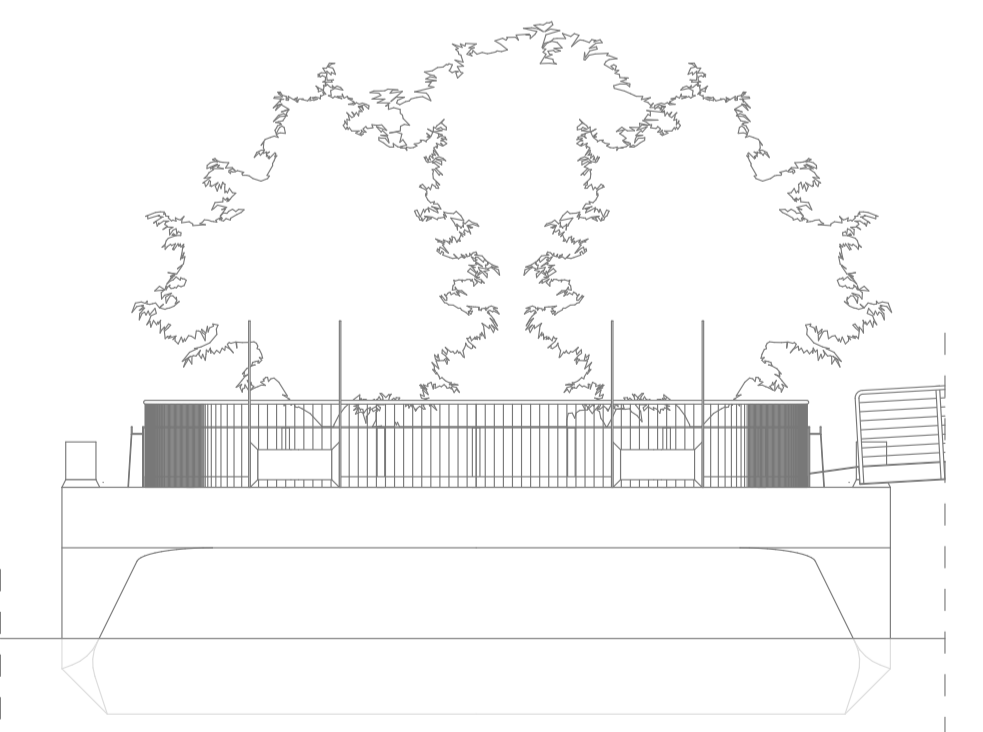

Nyugati nézet M = 1 : 100