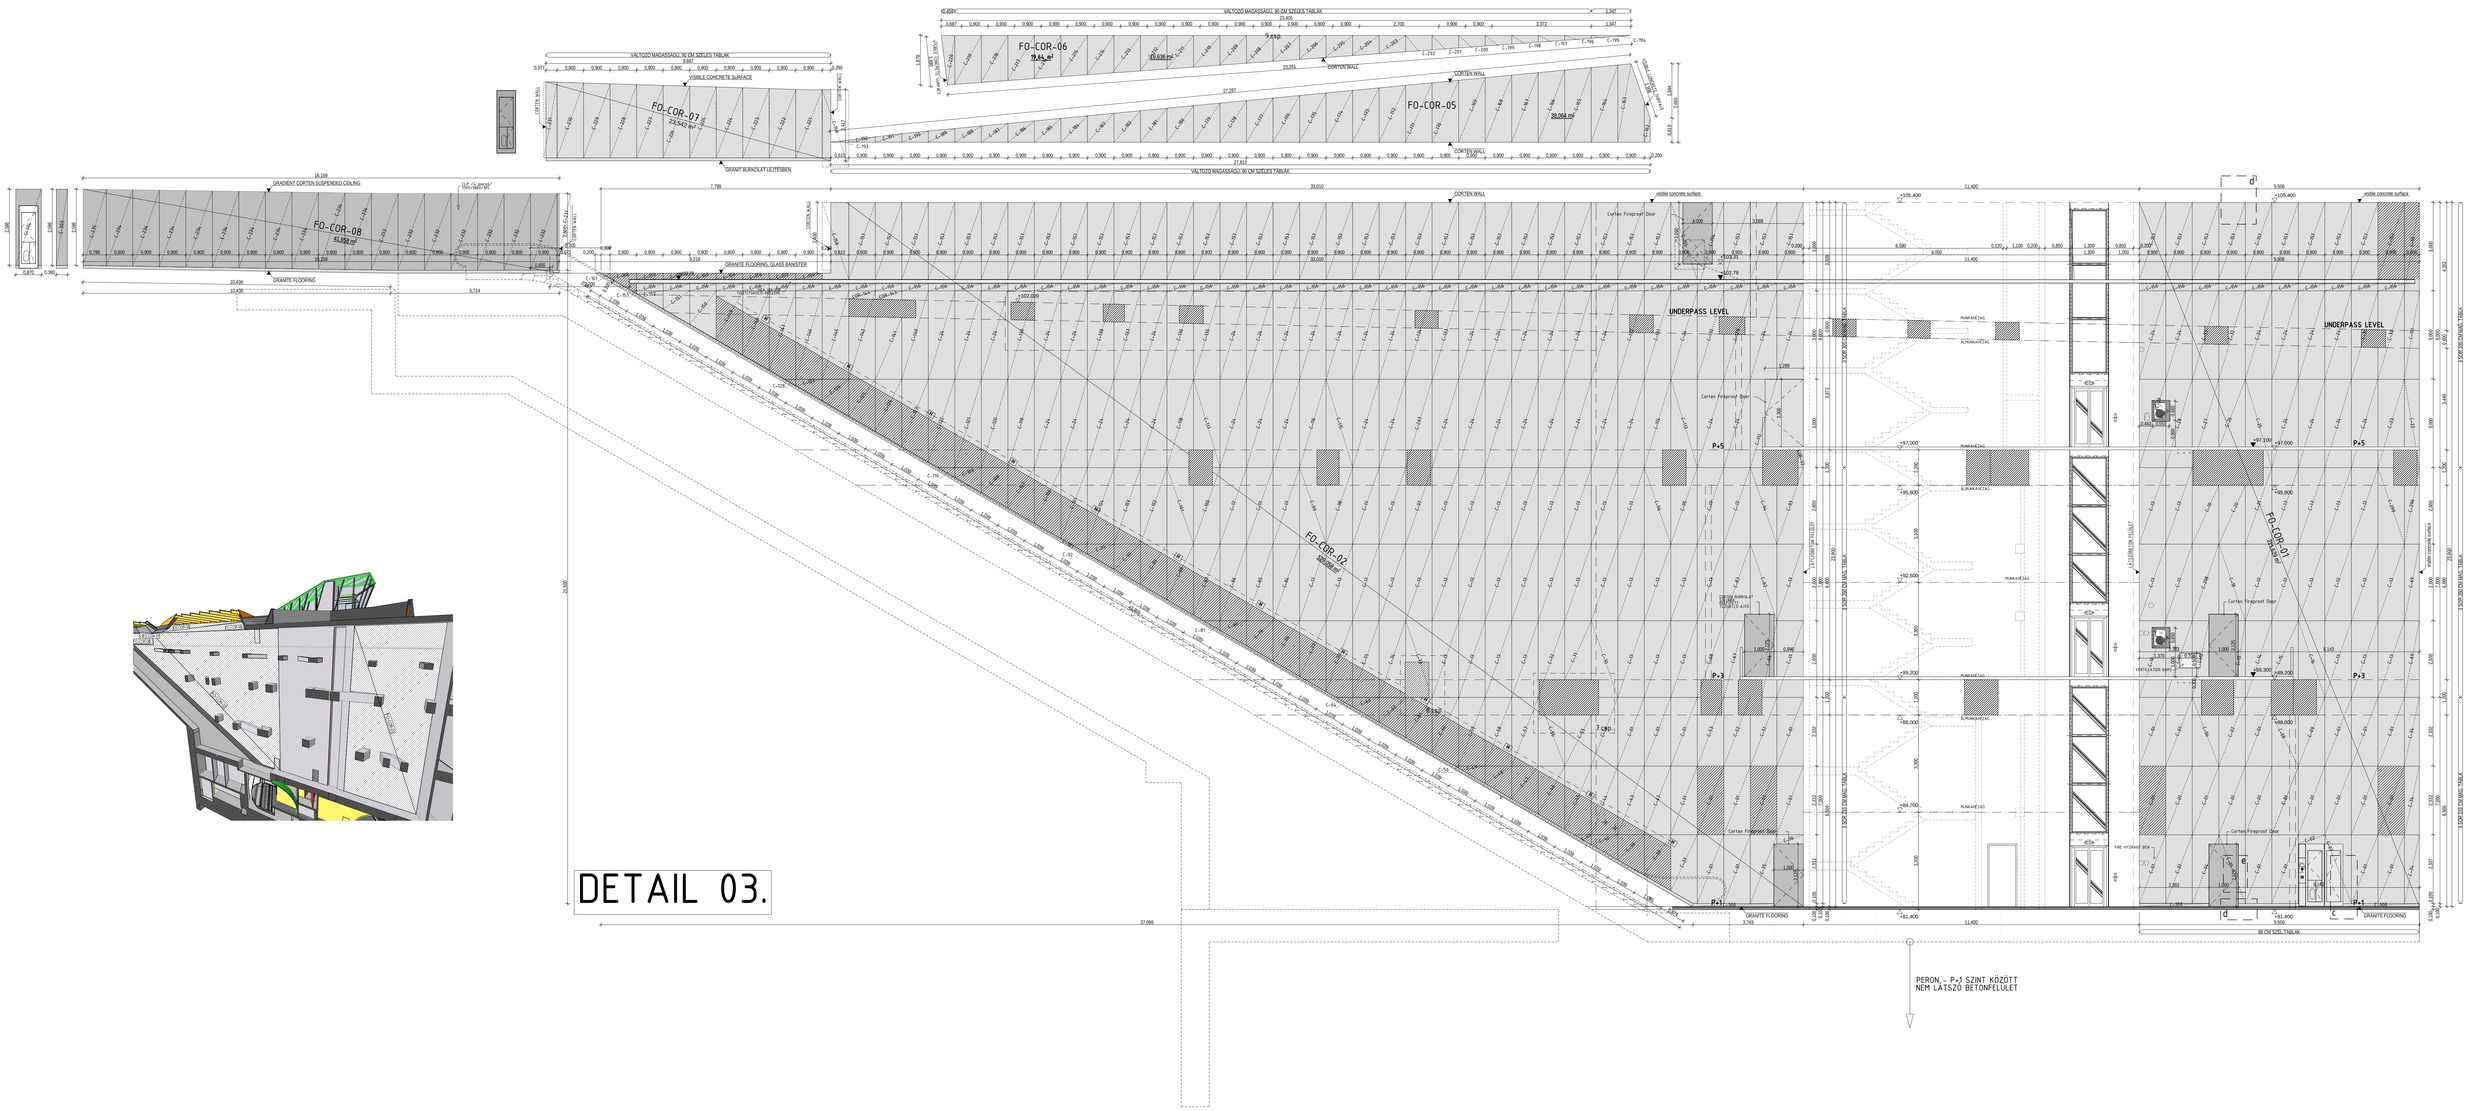

DETAIL 03.

corten wall	M 1:50	sporaarchitects