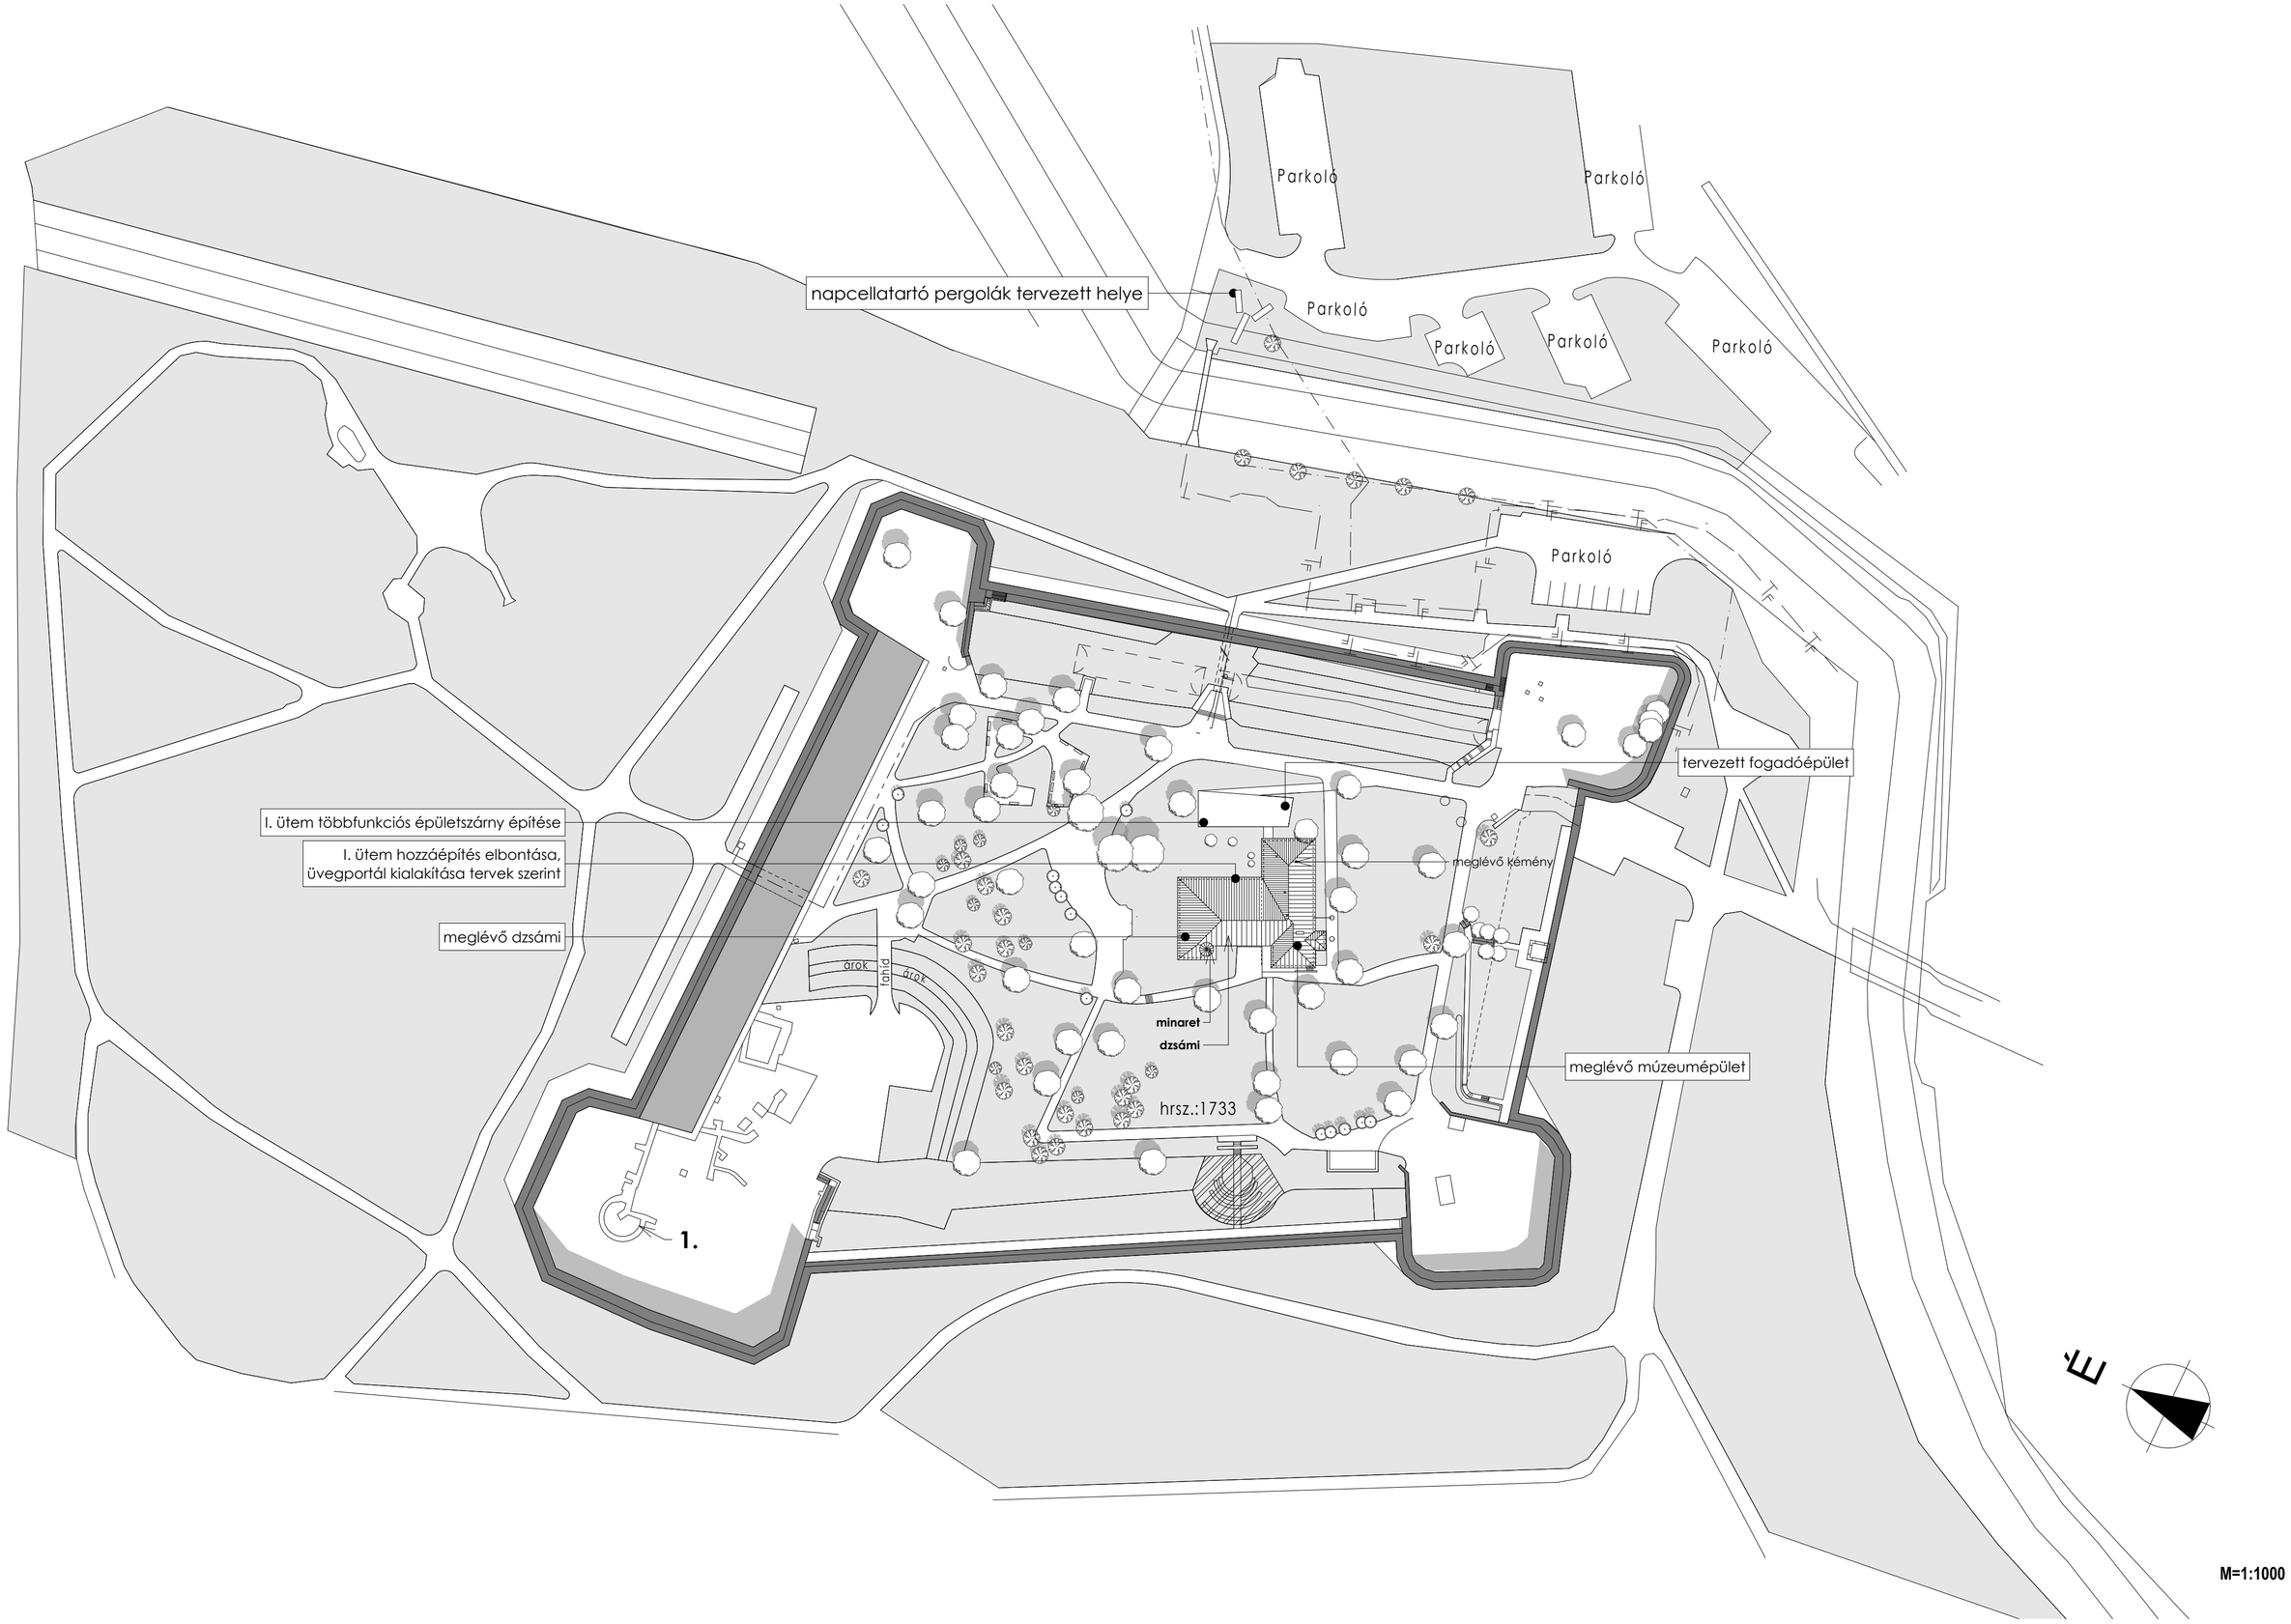
Parkoló
Parkoló
napcellatartó pergolák tervezett helye
Parkoló
Parkoló
Parkoló
Parkoló
Parkoló
tervezett fogadóépület
I. ütem többfunkciós épületszárny építése
I. ütem hozzáépítés elbontása,
üvegportál kialakítása tervek szerint
meglévő kémény
meglévő dzsámi
árok
tanúd
árok
minaret
dzsámi
meglévő múzeumépület
hrsz.:1733
1.
É
M=1:1000