





pribojszki kata nyme skk ami 2014 diplomaterv: közösségi kutyás park

'BARNAMEZŐS TERÜLETEK ÚJRAÉLESZTÉSÉNEK HATÁSA A TÁRSADALOM KÖRNYEZETKULTÚRÁJÁRA'

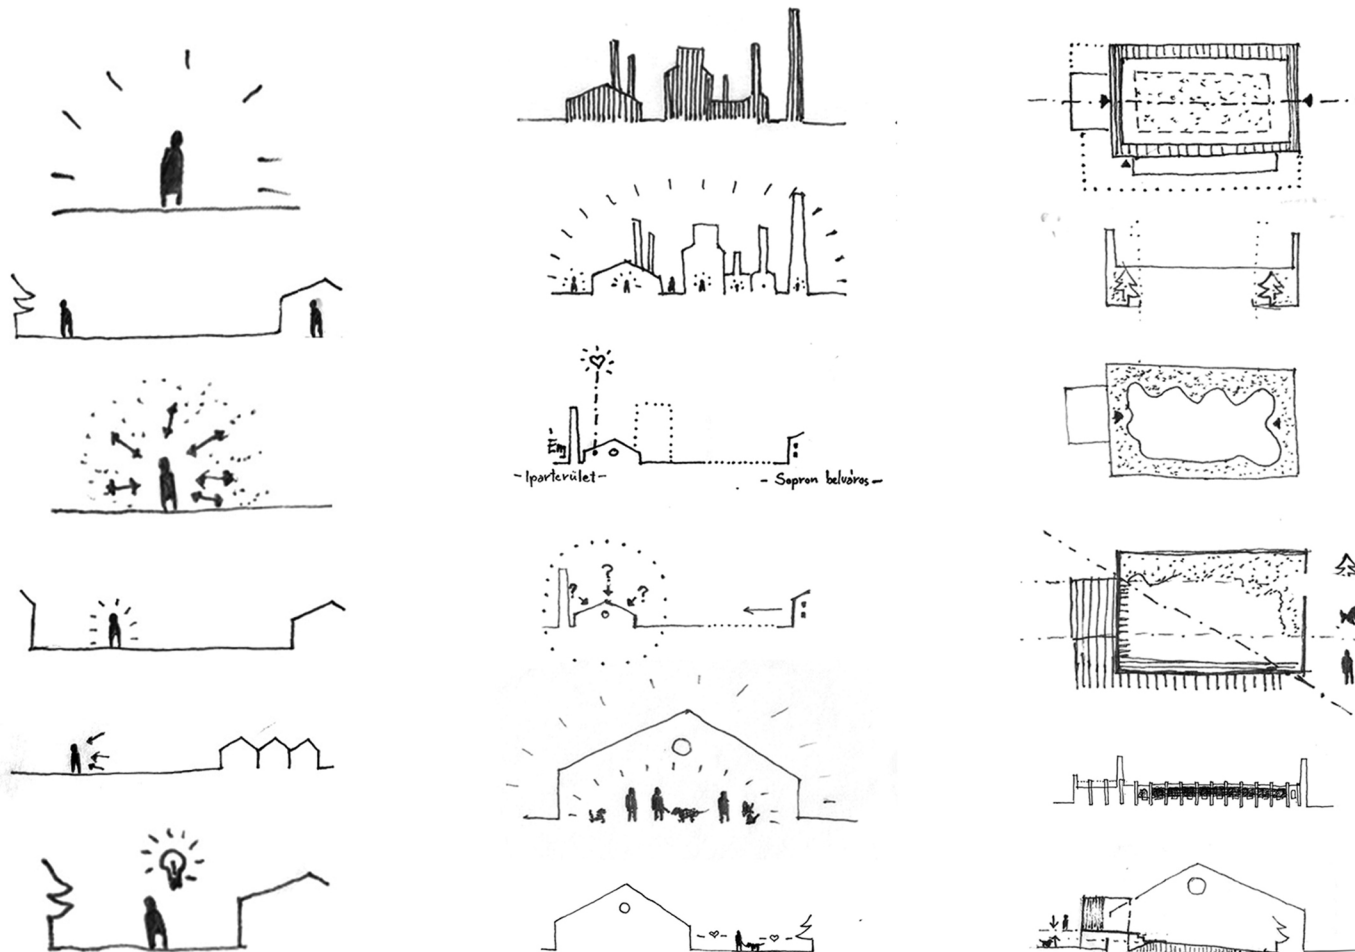


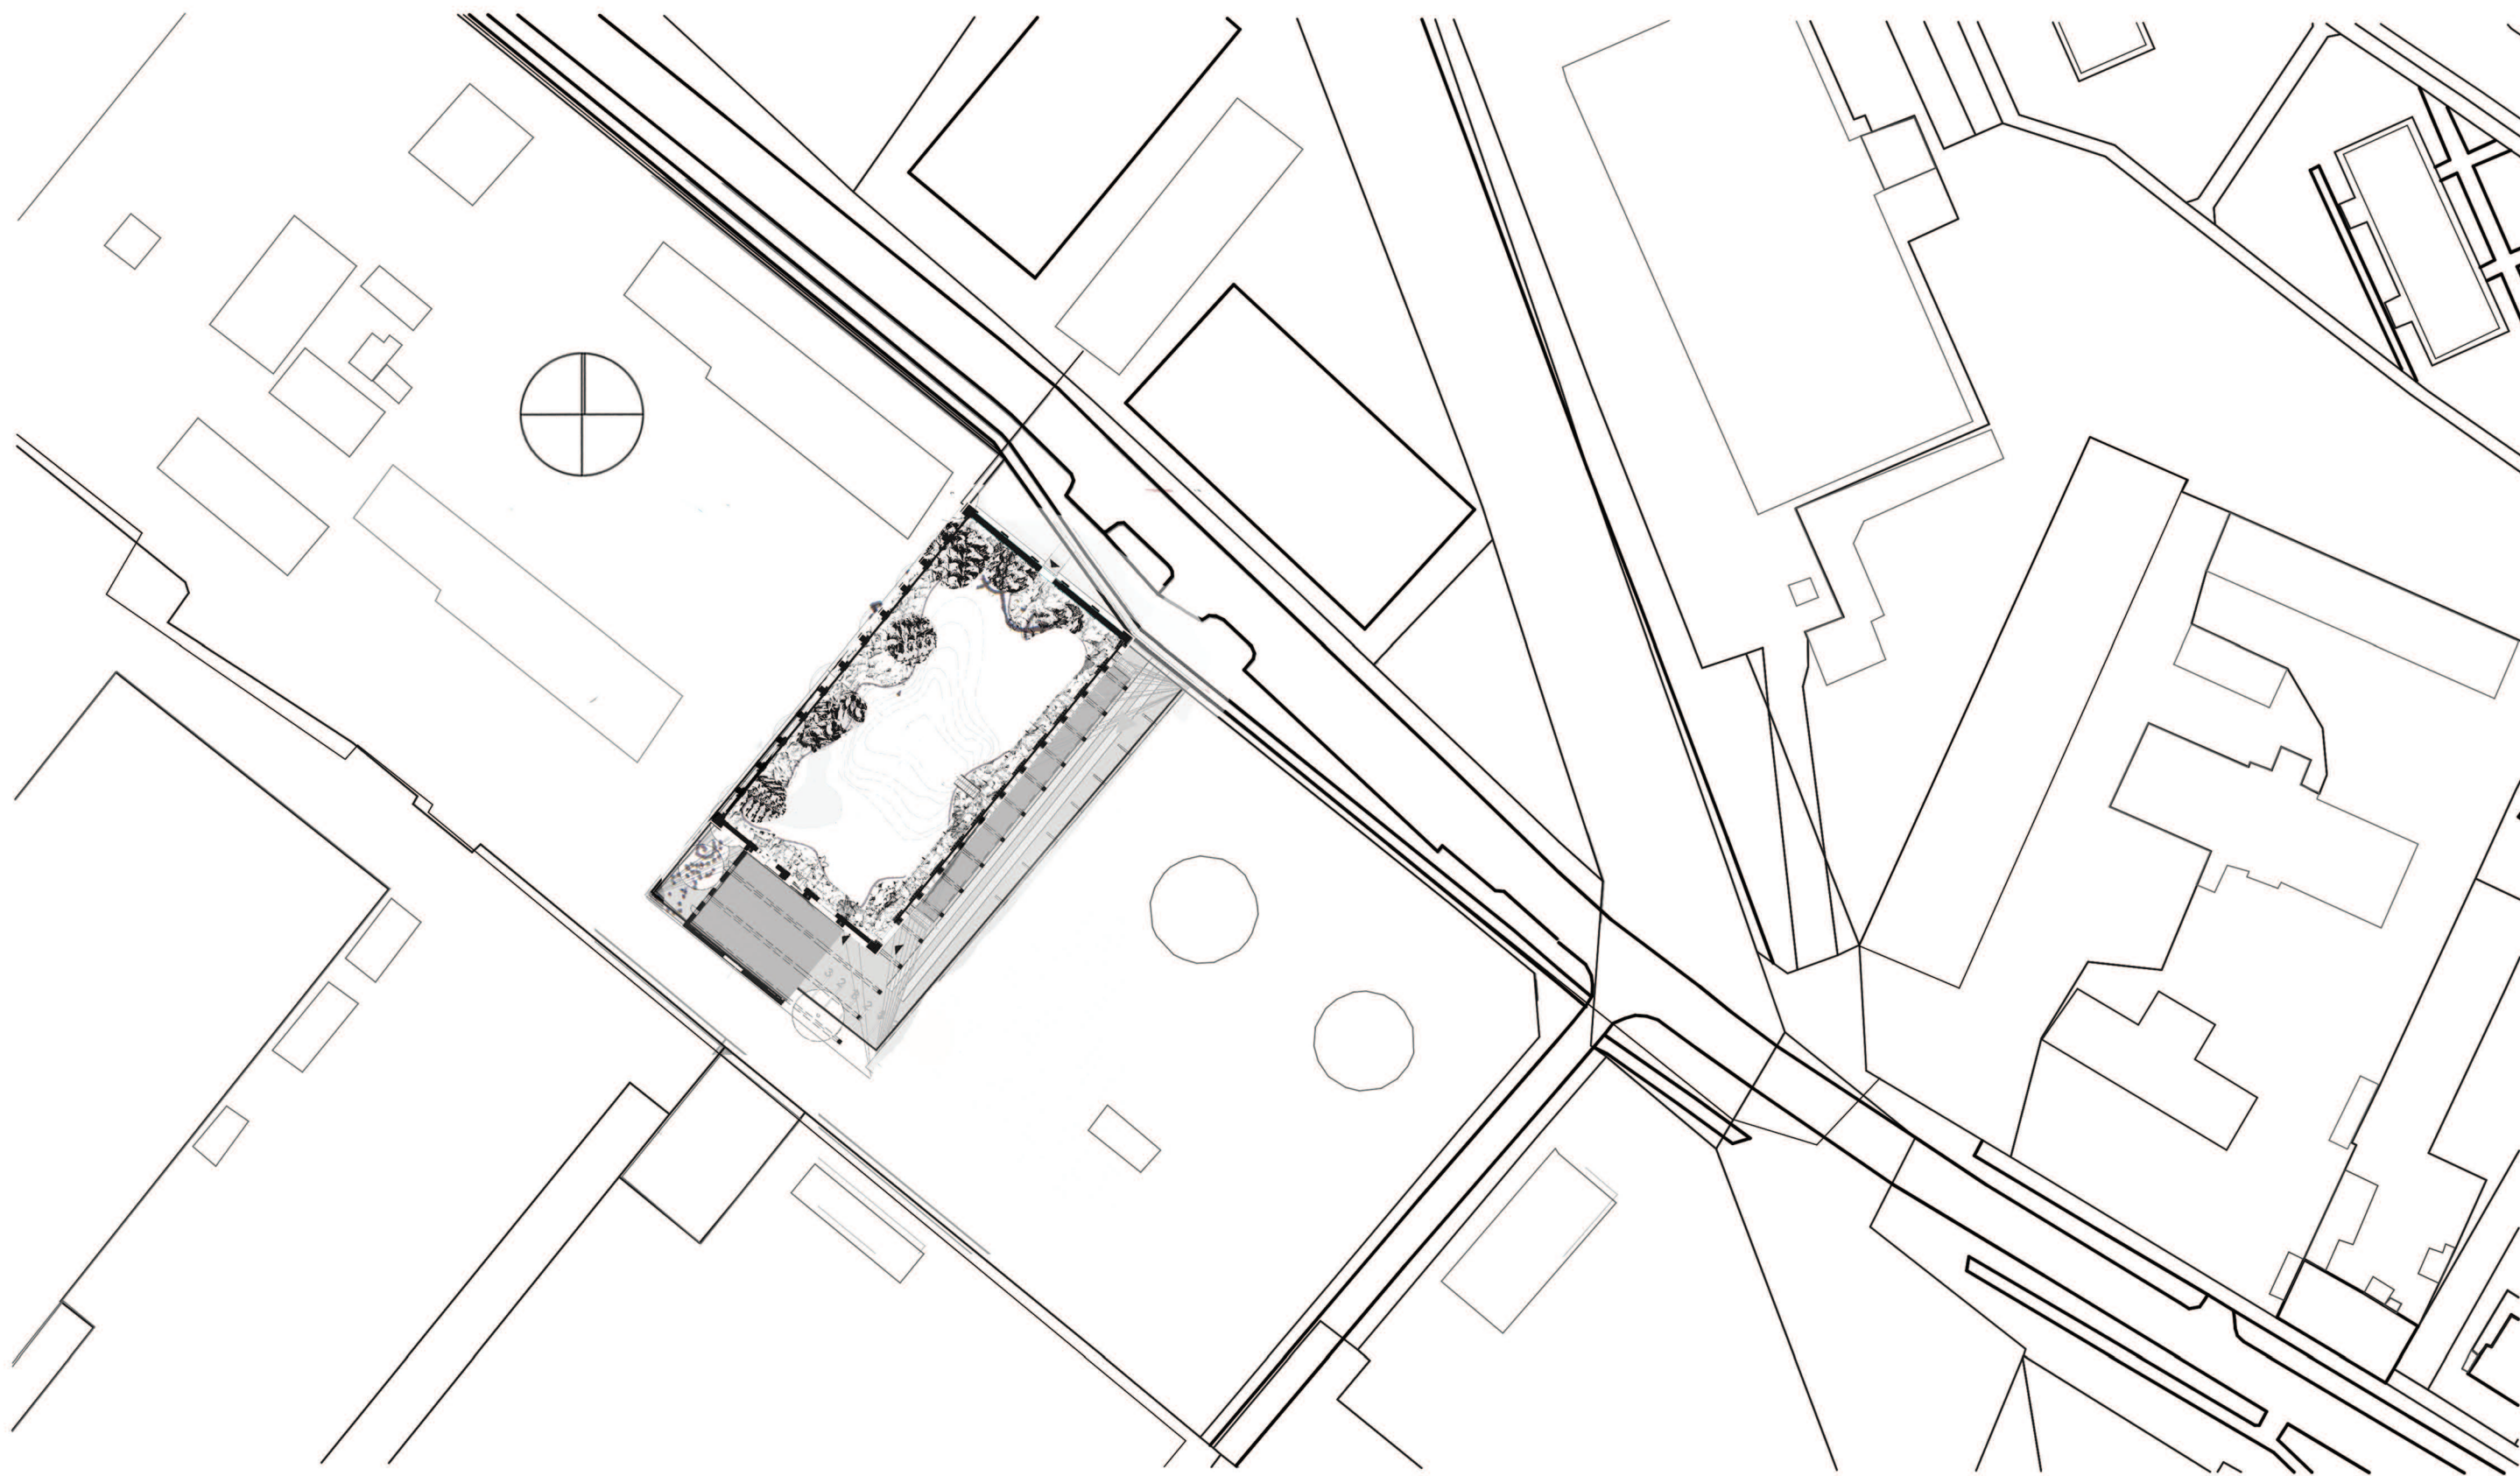

helyszínrajz

m=1:1000


pribojszki kata nyme skk ami 2014 diplomaterv: közösségi kutyás park

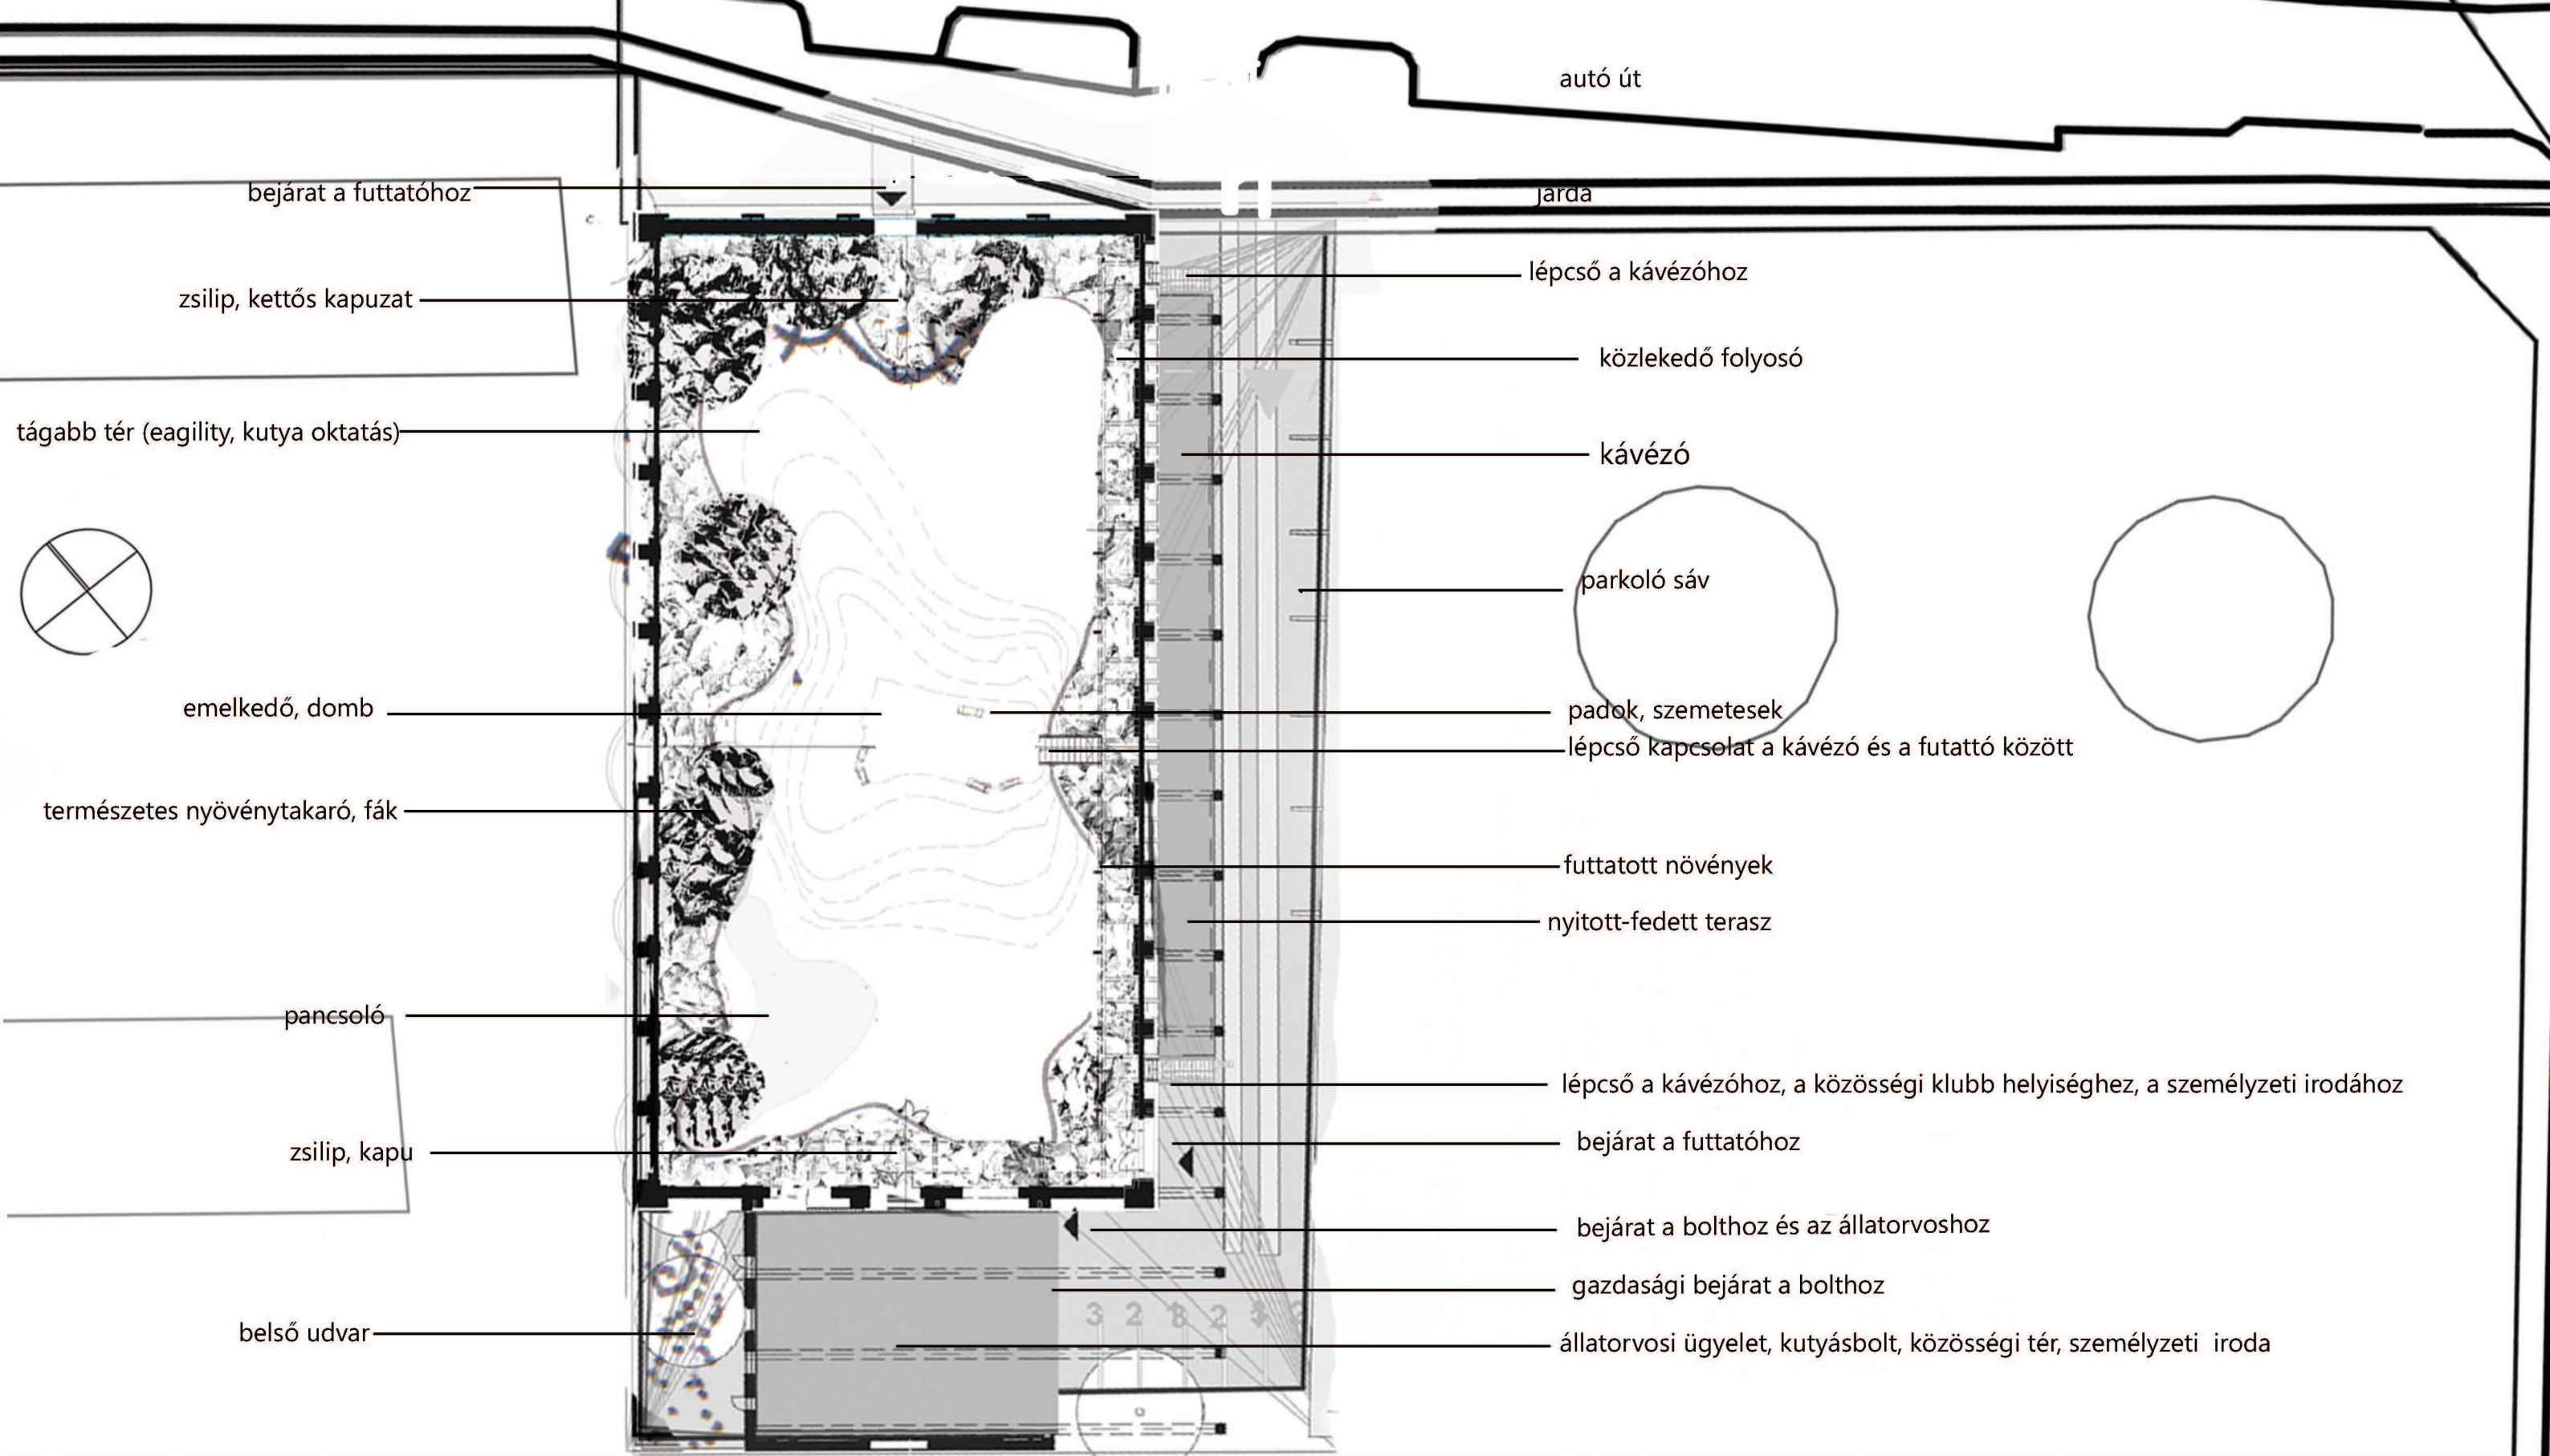

telepítés

m=1:500

pribojszki kata nyeme skk ami 2014 diplomaterv: közösségi kutyás park

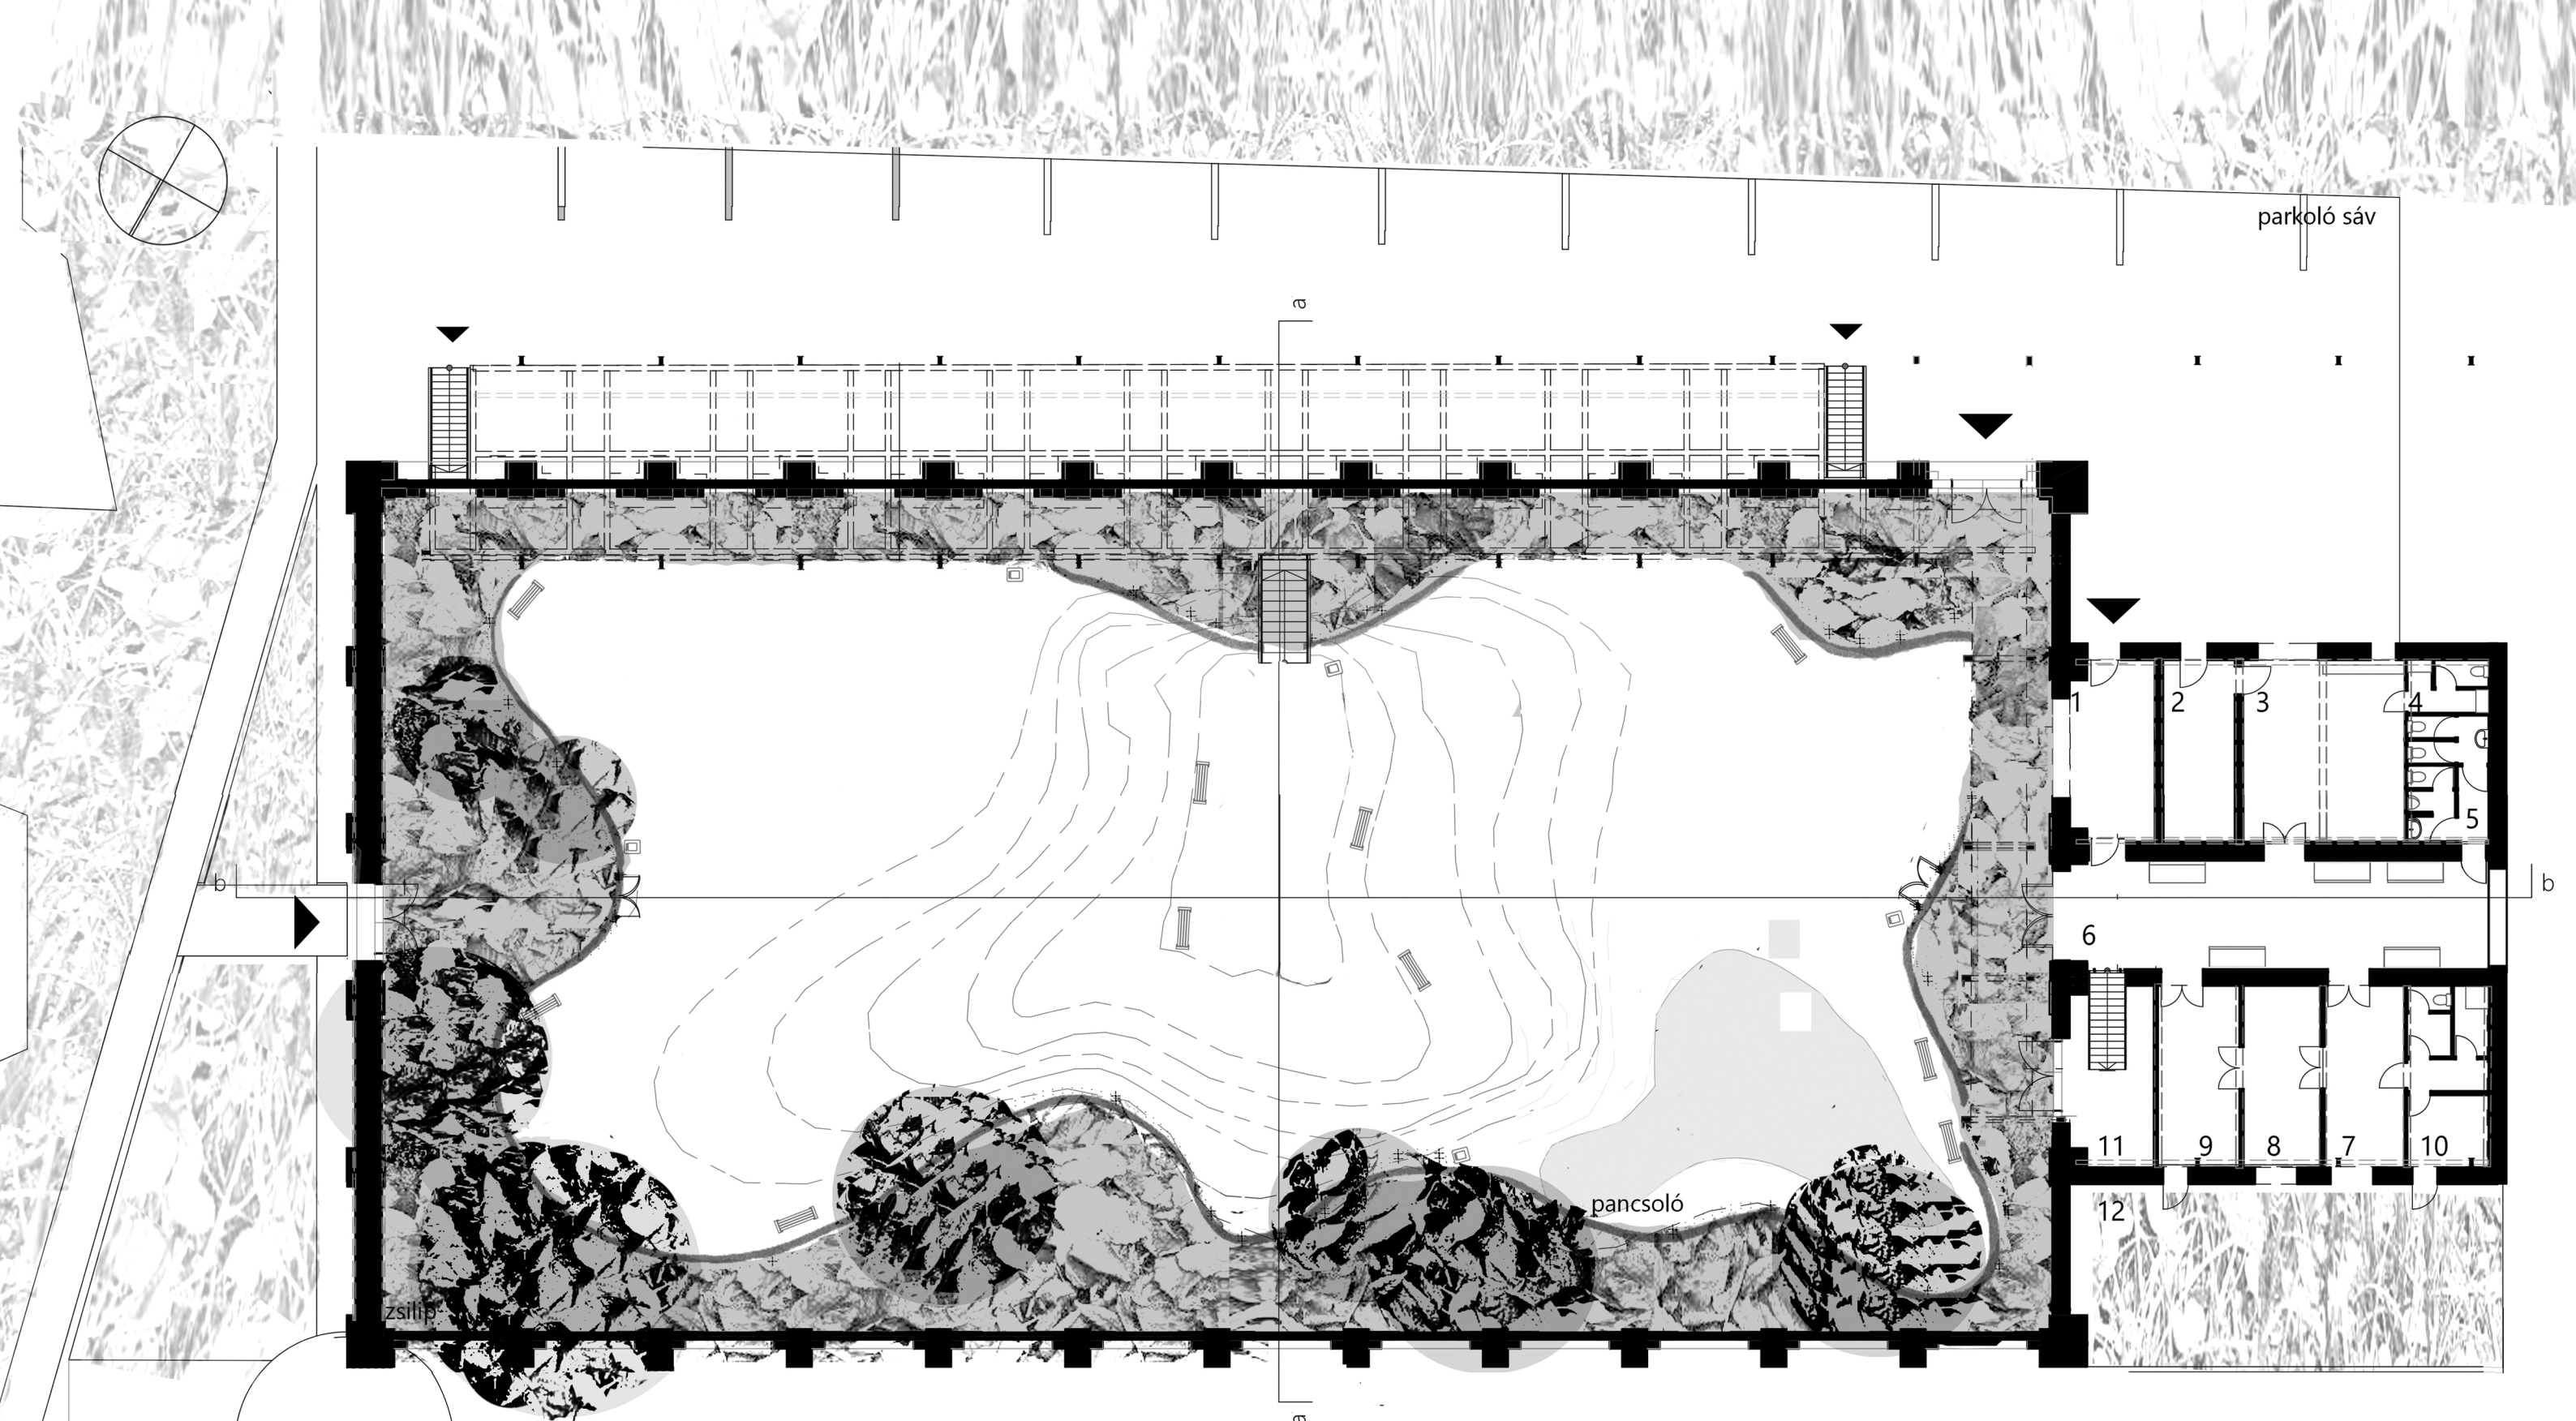


1: előtér (szélfogó); 2: raktár (bolt); 3: bolt (táp, gyógyszer, kiegészítők); 4: vizesblokk (személyzeti); 5: vizesblokk (vendég); 6: váró; 7: állatorvosi rendelő; 8: műtő; 9: állatlábadozó; 10: vizesblokk, öltöző, konyha (személyzeti); 11. raktár (park eszközei); 12: belsőudvar;

0 1 2 3 4 5

alaprész (földszint)

m=1:200

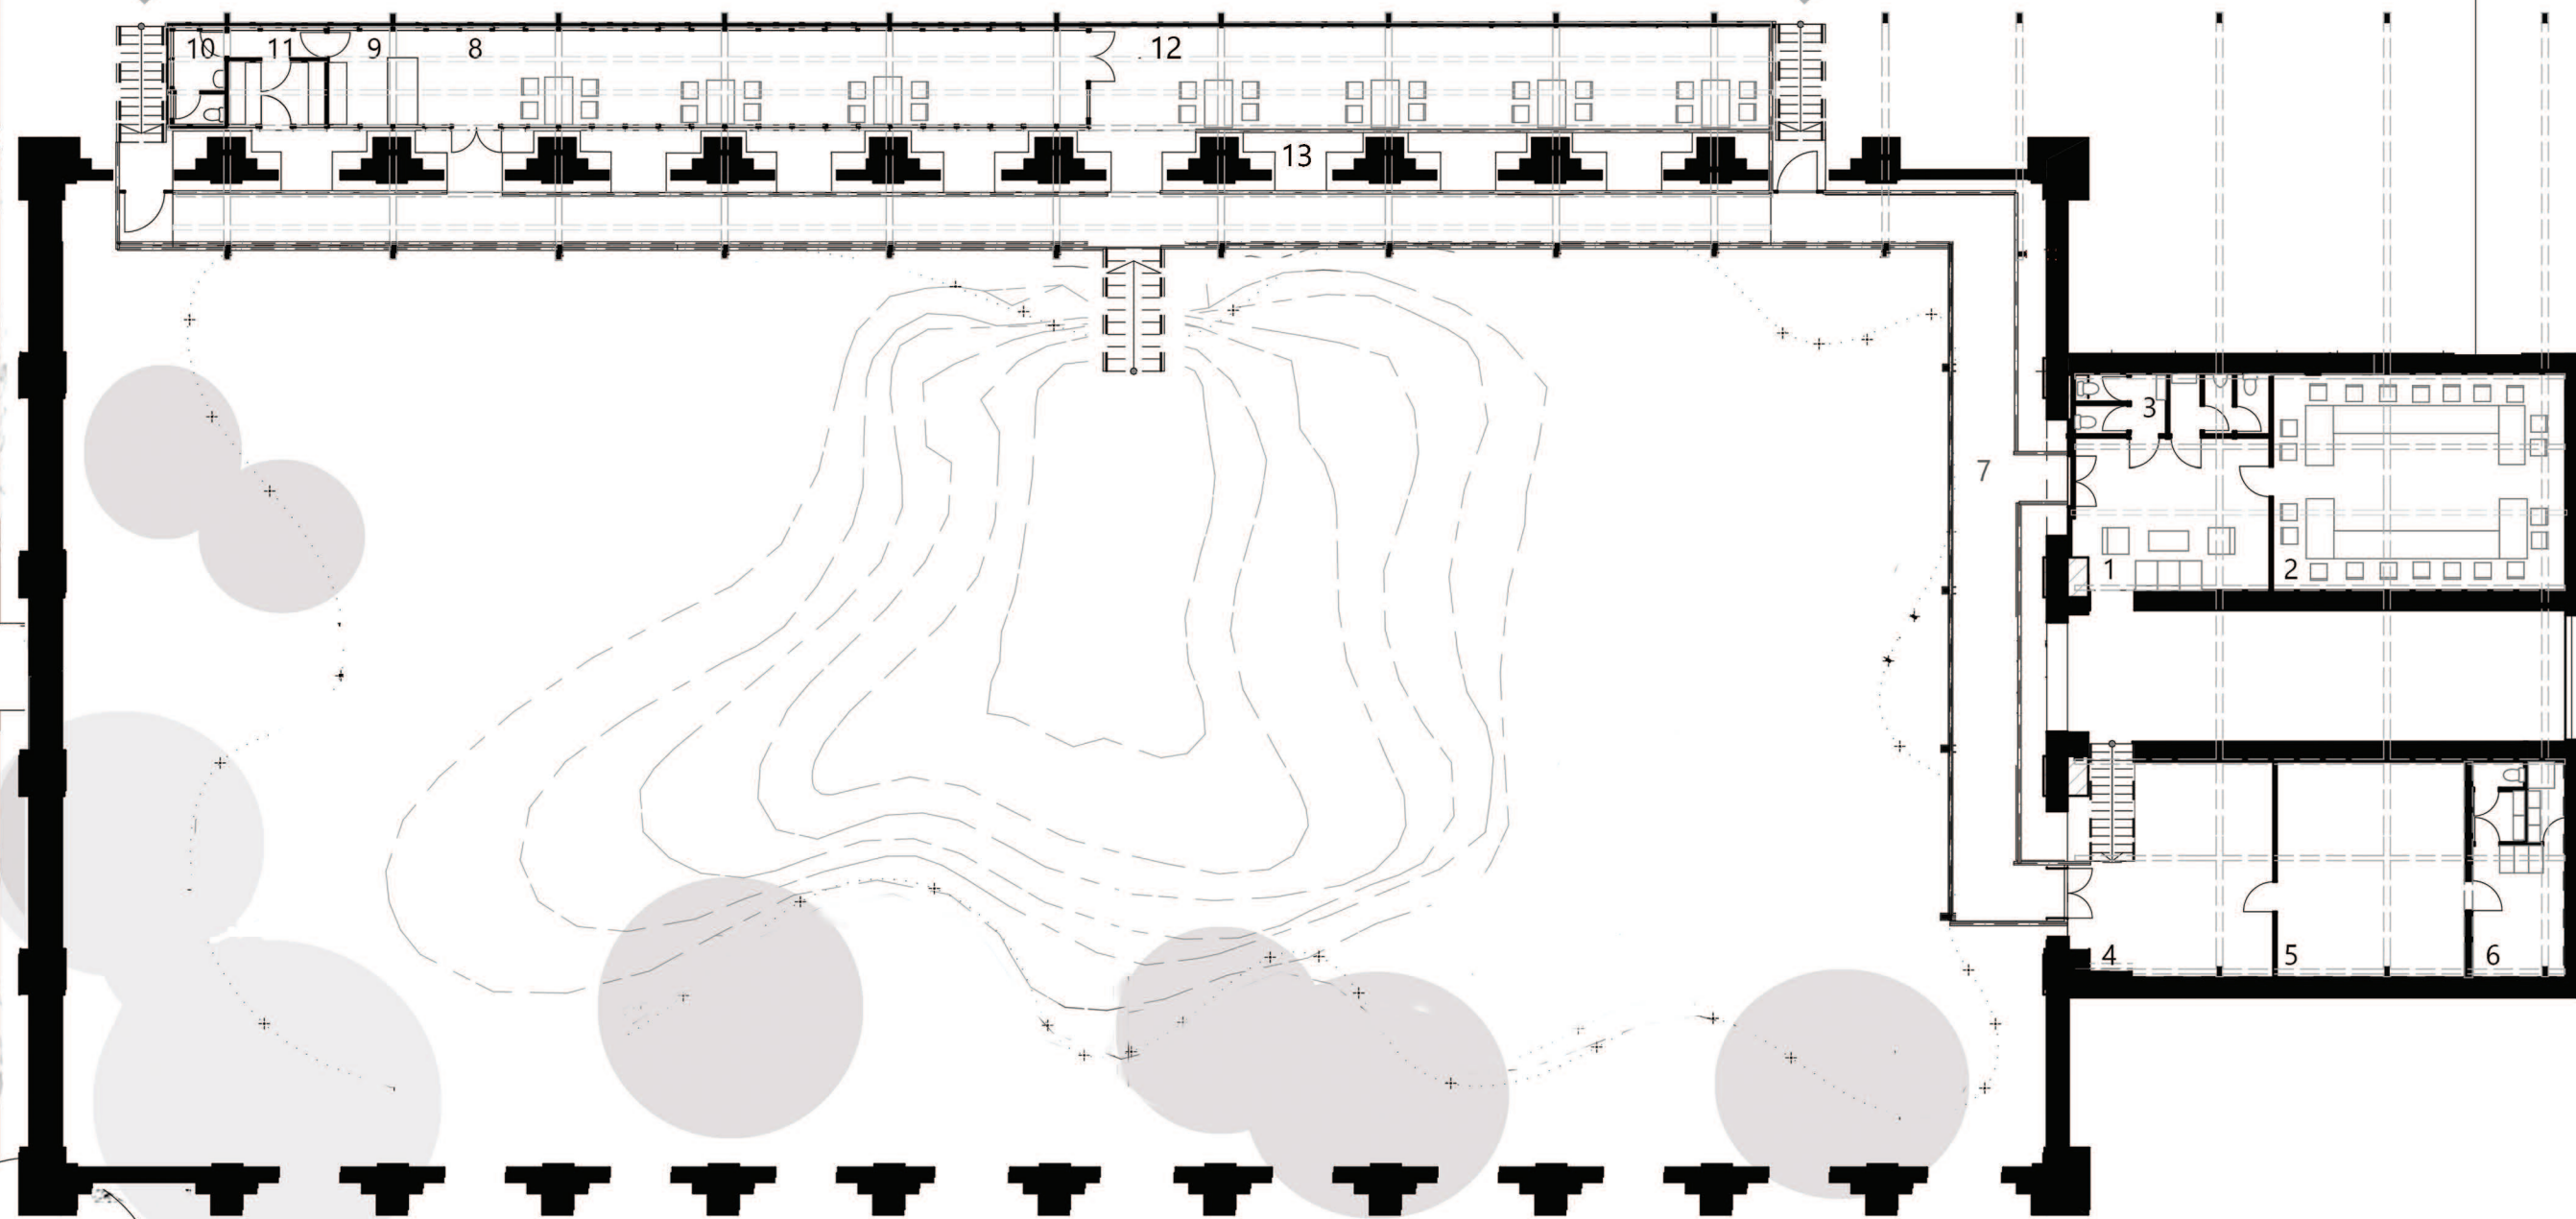

1: előtér; 2: közösségi, konferencia terem; 3: vizesblokk (vendég); 4: előtér; 5: iroda (személyzeti); 6: vizesblokk, öltöző, konyha (személyzeti);
 7: közlekedő folyosó; 8: kávézó: vendégtér; 9: kávézó: kiszolgáló pult; 10: vizesblokk, öltöző (személyzeti); 11: raktár; 12: nyitott-fedett terasz
 13: 'kennel'

0 1 2 3 4 5

alaprajz (emelet)

m=1:200

