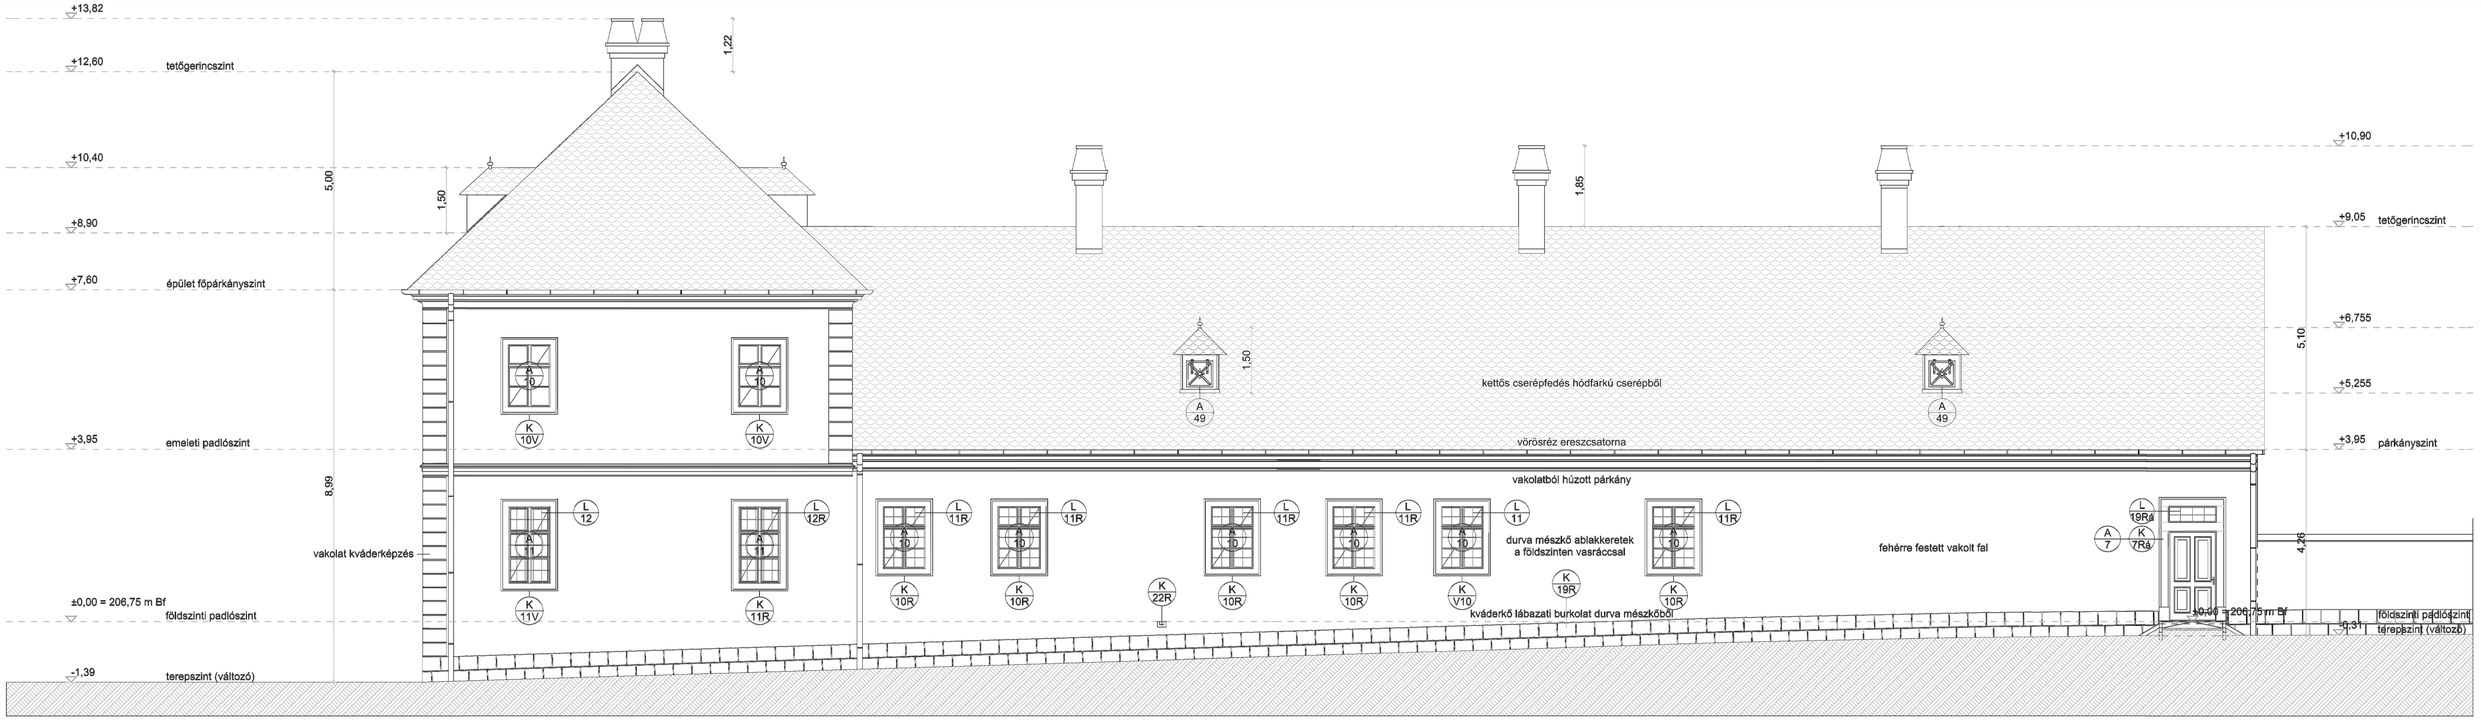

TÉR-TEAM MÉRNÖK KFT. Iroda: 1094 Bp. Páva u. 6. V/5.	H-1106 Budapest, Lángvirág u. 22. tel/fax: 299-08-25, 299-08-26, email: iroda@ter-team.hu		
Megbízó:	Műemlékek Nemzeti Gondnoksága	1014 Budapest, Disz tér 15.	
A terv címe:	**KDOP-2.1.1/B-2F-2009-008 kódszámú pályázat**		Tervszám:
	A "KAMALDULI REMETESÉG FORESTERIA ÉPÜLETÉNEK MŰEMLÉKI REKONSTRUKCIÓJA ÉS TURISZTIKAI HASZNOSÍTÁSA" **KIVITELI TERV**		TM 330
TÉR-TEAM MÉRNÖK KFT. Iroda: 1094 Bp. Páva u. 6. V/5.	H-1106 Budapest, Lángvirág u. 22. tel/fax: 299-08-25, 299-08-26, email: iroda@ter-team.hu		
	FORESTERIA ÉPÍTÉSZETI KIVITELI TERVE		
Rajz címe:	ÉNY-I KÜLSŐ HOMLOKZAT		Rajzszám: É-15
Vez.tervező:	Tornai Endre	É1 01-0175	M=1:50
Vez.tervező:	Szabó Gábor	K1 01-5073	
Ügyvezetők:	Szabó Gábor , Rédly László	EZ A TERV A TÉR-TEAM MÉRNÖK KFT. SZELLEMI TULAJDONA.	Kelt: 2011.11.10