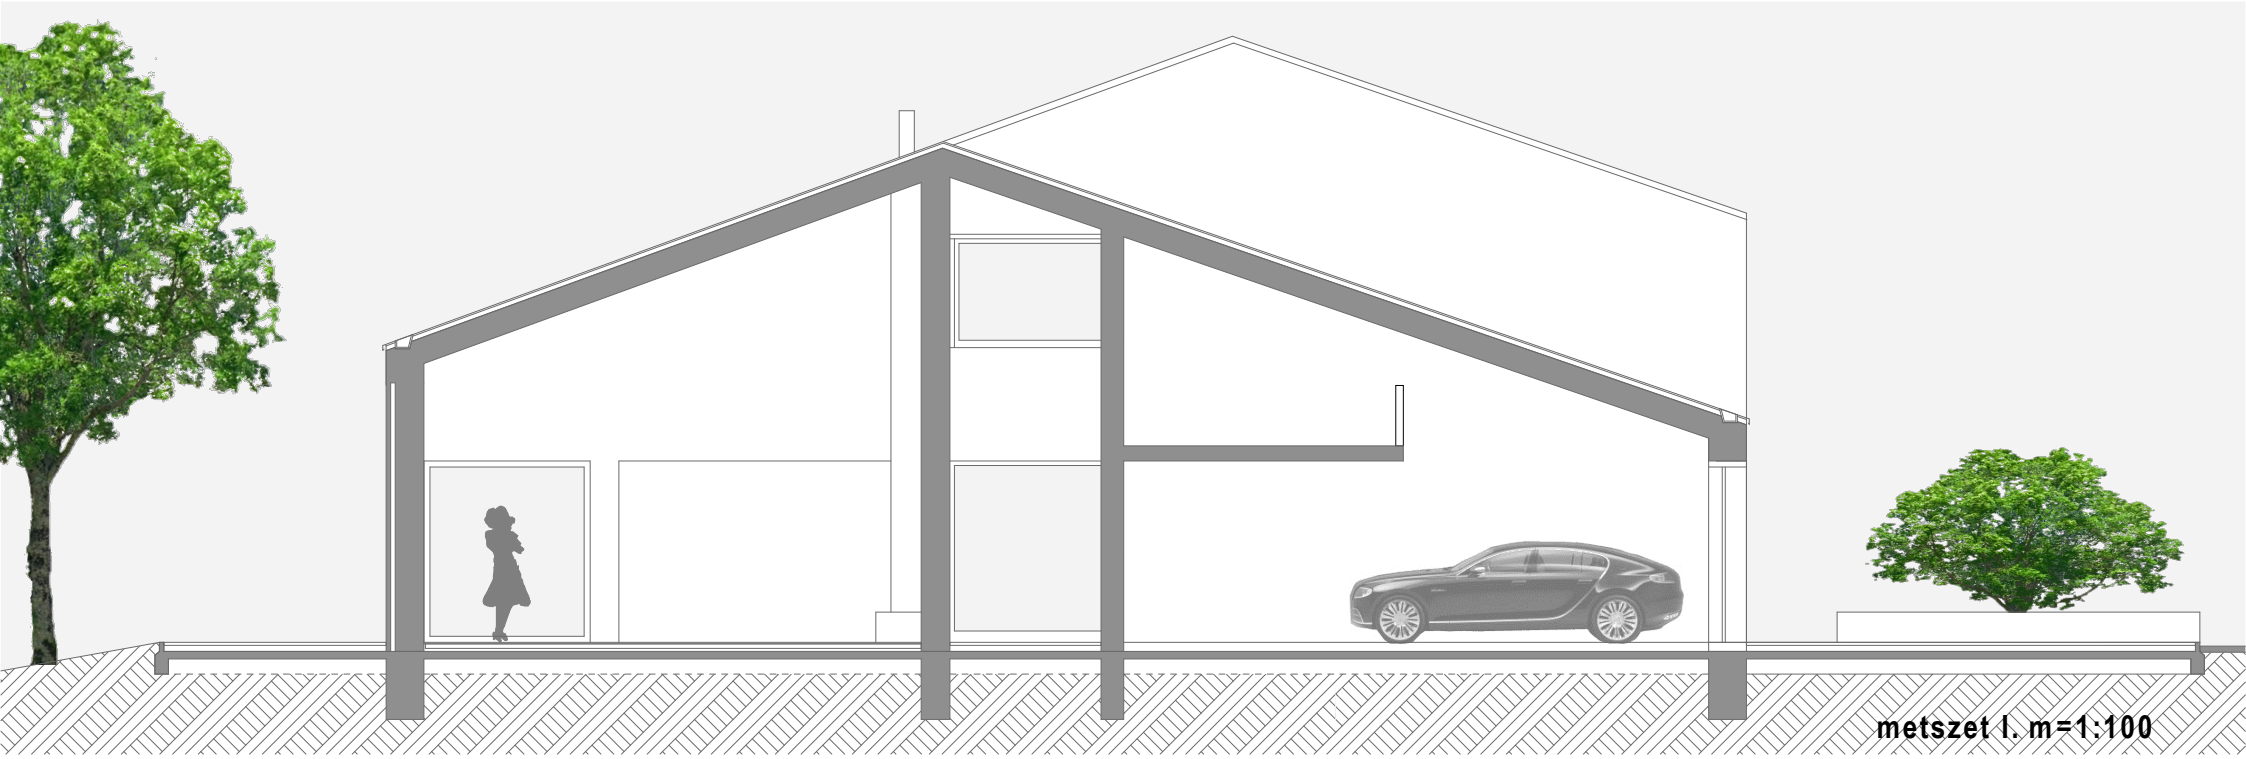

metszet I. m=1:100

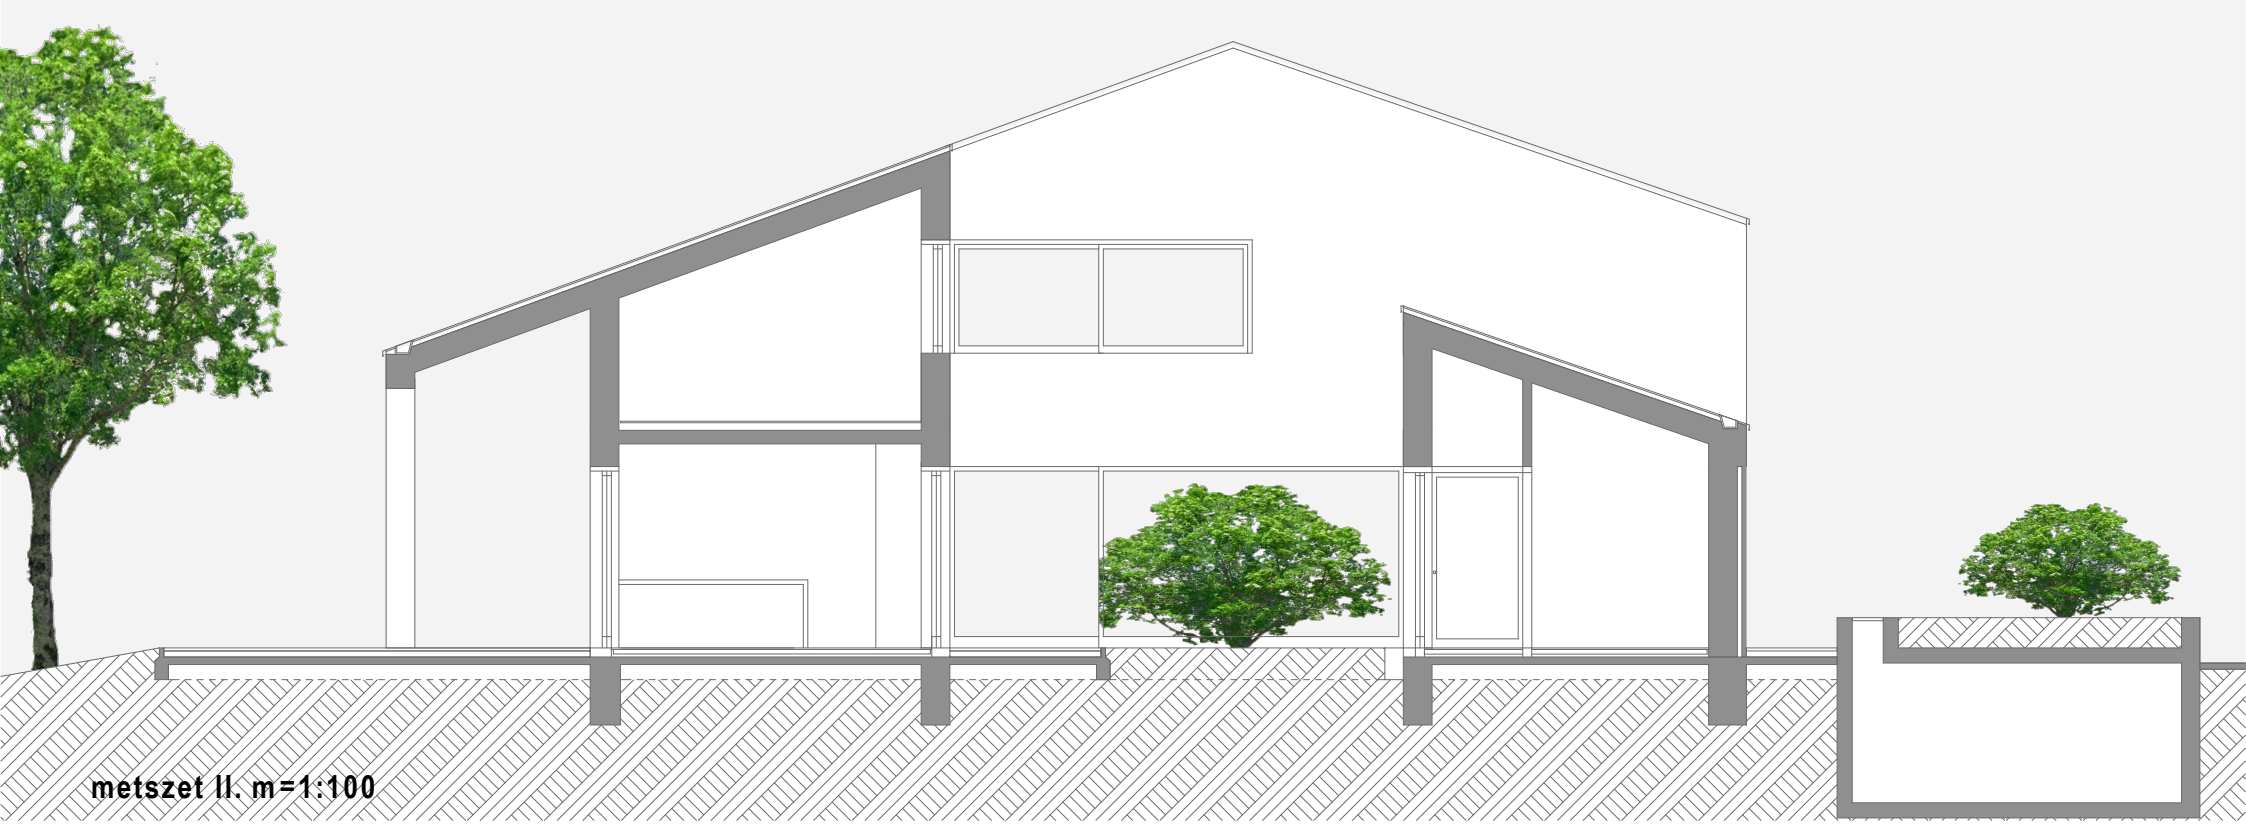

metszet II. m=1:100