


ADOTTSÁGOK

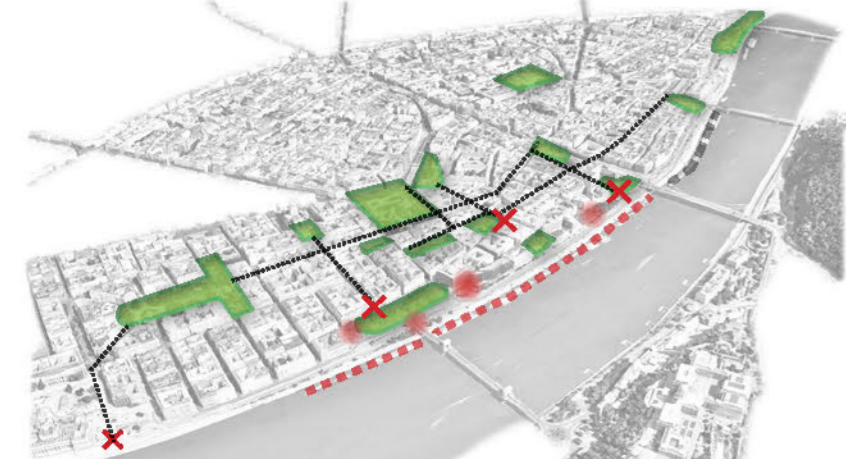


- minőségi közösségi területek
- problematikus pontok
- fő gyalogos útvonalak
- X blokkolt lejutás a Dunához
- blokkolt kilátás

TERÜLETHASZNÁLAT




- A1** helyiek és turisták
- A2** turisták
- A3** helyiek

HIÁNYTÉRKÉP

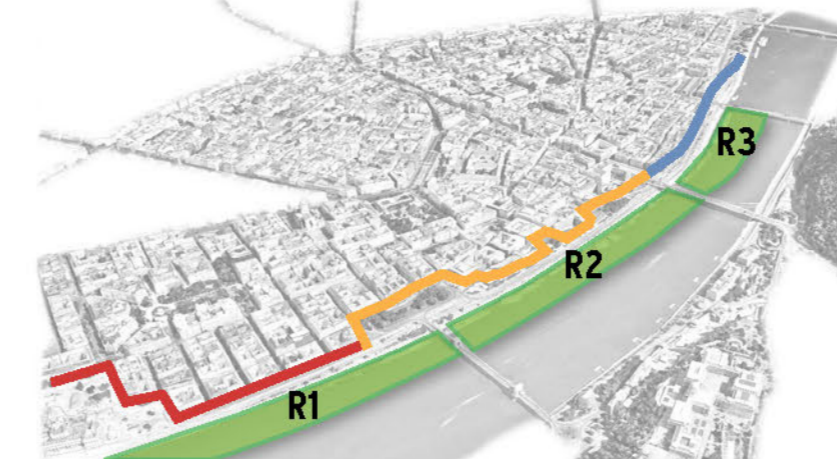

- R1** több program és funkció
- R2** több hely
- R3** több zöldfelület
több program és funkció
több gyalogos kapcsolat

SZAKASZOLÁS, ÜTEMEZÉS

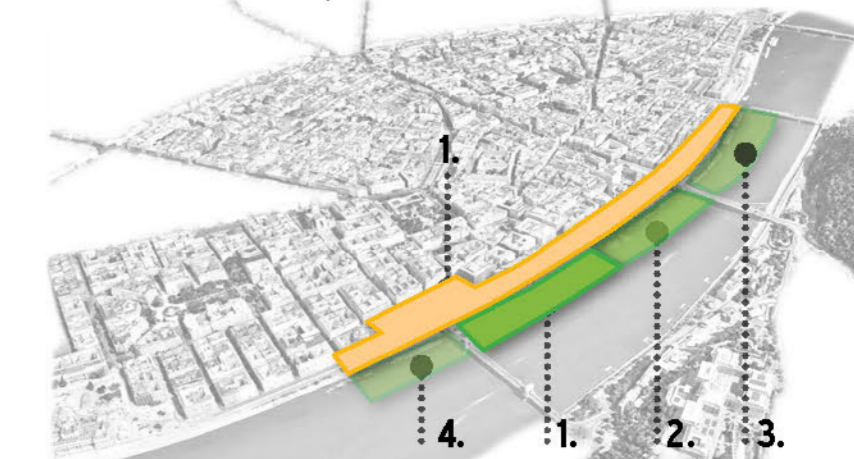

- 1.FÁZIS 2018-ig:** rakpart teljes terület
- 2.FÁZIS 2020-ig:** úszómű
- 3.FÁZIS 2021-ig:** 1. közszolgálati hajóállomás
- 4.FÁZIS 2022-ig:** 2. rendezvény terület, éttermek
3. nemzetközi hajóállomás, pihenő, sport
4. kilátó, jégpálya



2018

ELSŐ FÁZIS - MINIMUM VERZIÓ




2022

BEFEJEZŐ FÁZIS - MAXIMUM VERZIÓ


DUNA-PART FEJLESZTÉSI TERV

1. Jellemző területfelhasználás
A tervezési terület Budapest városközponti területének közepén húzódik. Ehhez az adottsághoz való alkalmazkodás, központi, vegyes funkciók telepítése, Budapest központjának kiegészítése, szerves részévé válása a városépítészeti koncepció fő eleme.

A

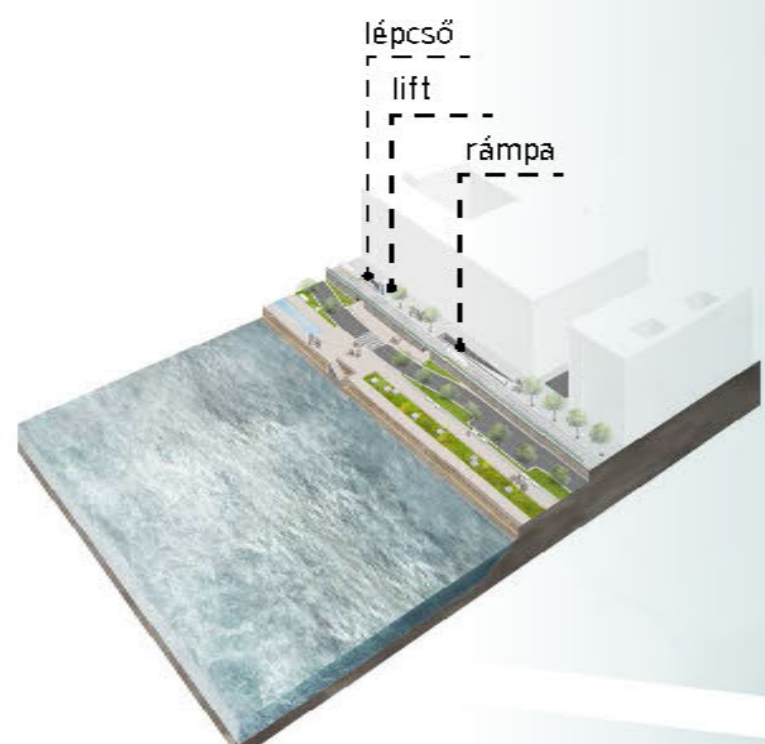


B

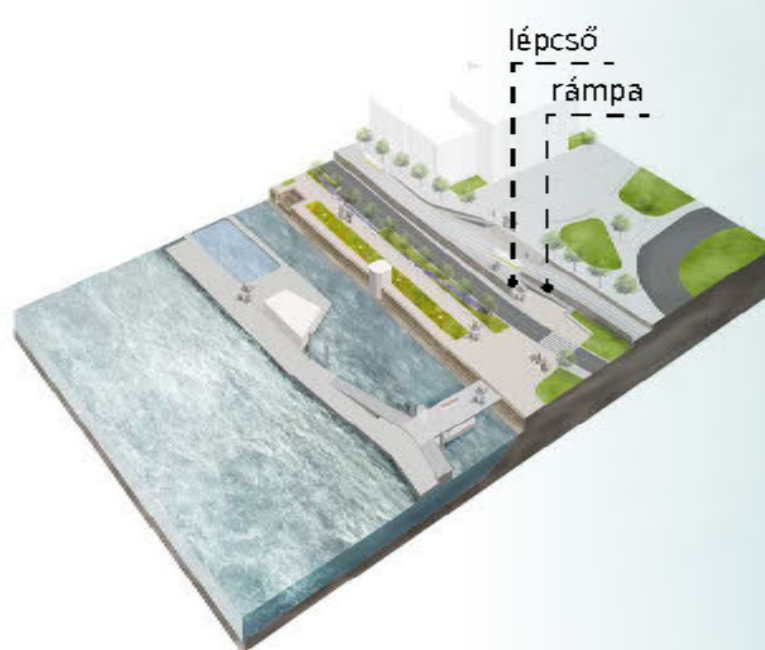


C




D

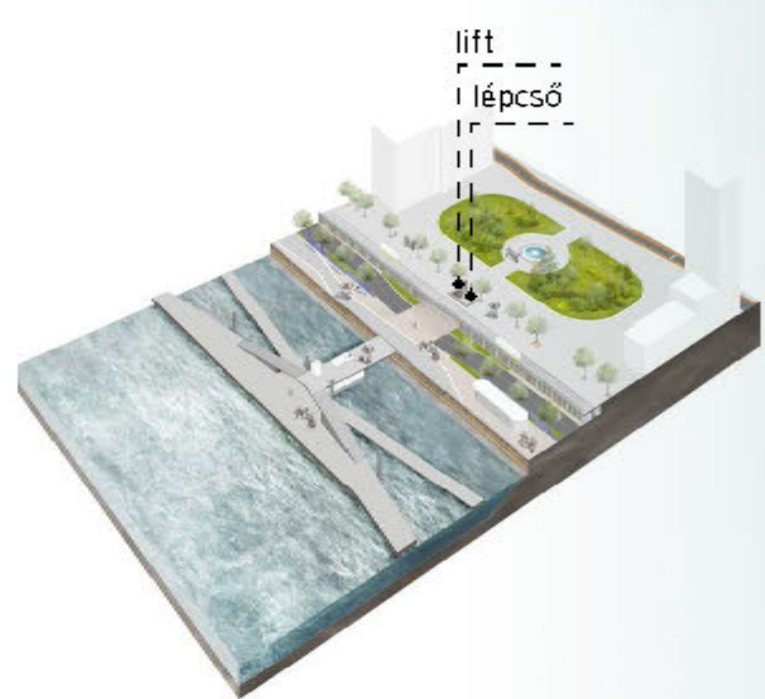

E

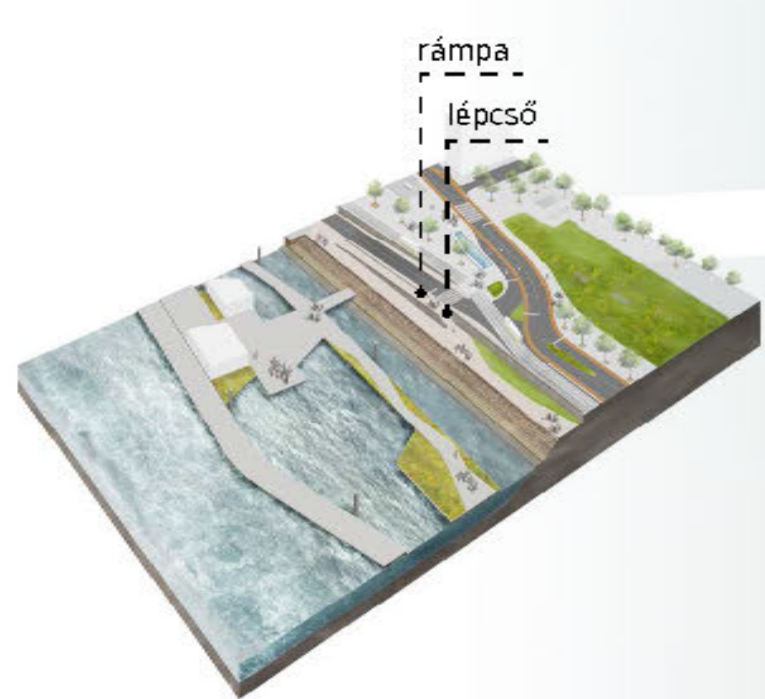

F

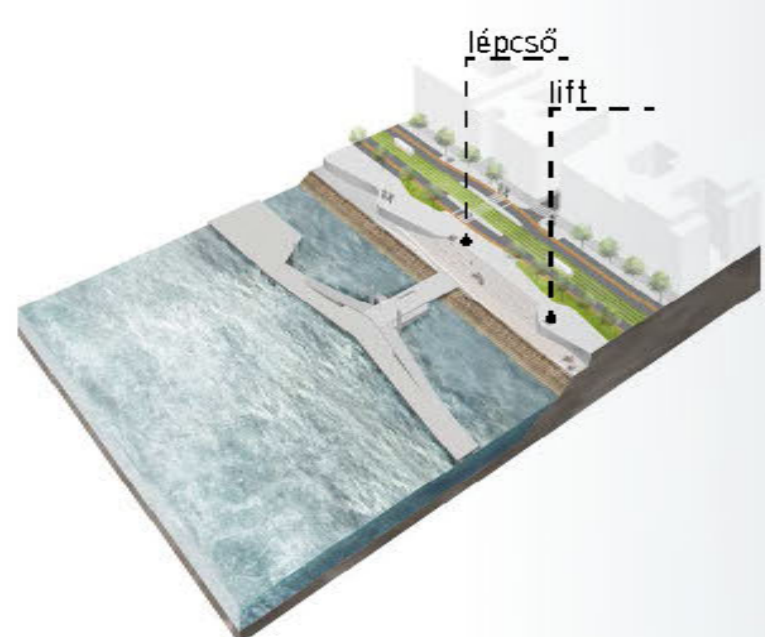

- forgalom lassító és figyelemfelkeltő útpálya, kanyarodással képzett zöld kilepő lépcső, rámpa, lift
- kilátó
- műjégpálya, melegedő
- vízitaxi kikötő
- mosdók, büfé
- Széchenyi tér bevonása a gyalogos közlekedési útvonalba, park rekreációs (pihenő) hasznosítása padokkal, gyalogos passzázsokkal
- üzemeltetői iroda, mosdók
- villamos sín kerítésének részleges bontásával és az úttest szintjének emelésével kialakított gyalogos kapcsolat
- sétá- és rendezvényhajó kikötő
- park, étterem
- kiállítótér
- forgalom lassító és figyelemfelkeltő útpálya, kanyarodással képzett zöld kilepő
- Duna múzeum a Viadukt épületben, mosdók
- közszolgálati hajóállomás, ellenőrzött terület
- kiállítótér
- rendezvény sátor
- esküvő sziget
- vízitaxi kikötő
- park
- új kikötési pontok lépcsővel, lifttel, rámpával és 80-100 m² zárt kiadható területekkel
- étterem, játszóház
- Újonnan létesített lépcsővel és rámpával kialakított gyalogos kapcsolat
- uszoda, napozó
- Újonnan létesített lépcsővel és rámpával kialakított gyalogos kapcsolat
- vízitaxi kikötő
- meglévő szgk rámpa elbontásával kialakított alsó rakpart szintjén lévő parkosított terület
- strandröplabda, foci
- cukrászda
- színpad
- nemzetközi hajóállomás épületeinek alsó szintjén kialakított közösségi területek kiszolgáló funkciók
- nemzetközi hajóállomás épületeinek emeleti szintjének bontásával kialakított parkosított terület
- kávézó
- hotel hajók
- nemzetközi hajóállomás
- turistabusz drop-off

A-A metszet 1:200



SZÉCHENYI TÉR KÖRNYEZETALAKÍTÁSI TERVE

“Lineáris teresedés” - térszervezés

A városszövet tér-utca rendszerének a vízparti tengelyre történő átfordítása. A lineáris vízparton, határozott térfalak mentén olyan felületek kialakítása, melyek az egyhangú vonalakat megmozgatják, néhol teresednek, kibővülnek. Ezzel élhetőbb, áttekinthetőbb rendszer alakul ki.



B-B metszet 1:200

mértékadó árviszont +104,24

jelenlegi árviszont +103,5

+101,50

+101,50

+102,50

+103,50

+104,50

+104,60

minimális vízszint +95,48



műjéppálya, melegedő

meglévő fasor kiegészítve

meglévő lépcsők szélesítésével kialakított gyalogos kapcsolat



vízitaxi kikötő

Akadémia előtti tér burkolásával és részleges parkosításával kialakított díszter, csökkentett mértékű parkolás megengedett

Nagykockakő burkolat



információ mosdók lépcső, lift

Egyedi vízarchitektúra járható vízfelület



Széchenyi tér bevonása a gyalogos közlekedési útvonalba, park rekreációs (pihenő) hasznosítása padokkal, gyalogos passzázssokkal

Egyedi fa pihenőpadok

alkalmi kézműves vásár

Bega Centinental térvilágító oszlop

Burkolatba süllyesztett lámpatest

Mmcite Lotlimit kerékpártároló

Santa & Cole Atlantida ívökút

Egyedi betonbútorok

Múzeumhajó

Egyedi fa pihenőpadok

kézműves piac

Növények

Fraxinus Exelsior
Berberis Buxifolia
Achillea Milleforium

jelenlegi kanyarodásávk nyomvonalára helyezett csomópont



üzemeltetői iroda, mosdók

lépcső, lift
villamos sín kerítésének részleges bontásával és az úttest szintjének emelésével kialakított gyalogos kapcsolat

EuroVeló6 nyomvonal

EuroVeló6 nyomvonal

EuroVeló6 nyomvonal



VIGADÓ TÉR KÖRNYEZETALAKÍTÁSI TERVE

- Funkcionális sokrétűség
A funkciók telepítésénél alapvető szempont a különböző "szerepkörű" használó közösség teljes kiszolgálása. Lakosság, turisták, dolgozók, gyermekek, boldogok, gondolkodók, pihenők, vásárlók... MINDENKI vágyának teljesítésére való törekvés.
- Kulturális funkció Budapest városközpontja maga a teljes kulturális kínálat, amit azért mindig lehet és szükségszerű bővíteni. A kultúra a városi lét alapköve.



Duna Múzeum a Viadukt épületében



Nagykockakő burkolat



Escofet forgalomterelő elem




Bega Continental térvilágító oszlop



Burkolatba süllyesztett lámpatest

Mmcite Lotimit kerékpártartó

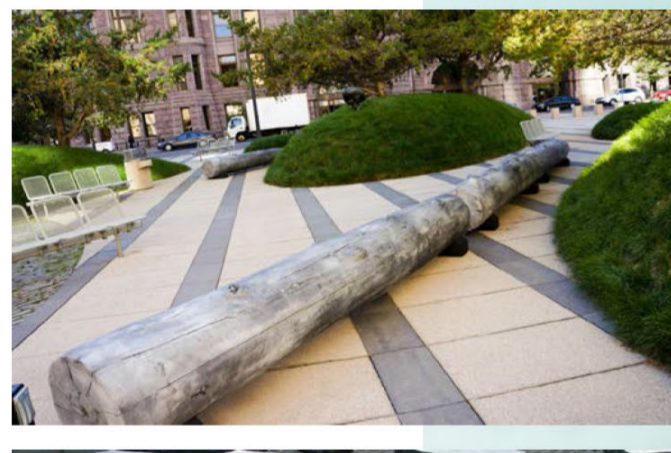

Santa & Cole Atlantida ivókút

Rönkbútor



Egyedi kőpadok



Moon fa pihenőpad



Növények

Fraxinus Exelsior
Berberis Buxifolia
Achillea Milleforium



kiállítótér

forgalom lassító és
figyelemfelkeltő útpálya,
kanyarodással képzett zöld kilepő



Duna múzeum a Viadukt
épületben, mosdók



közszolgálati hajóállomás, ellenőrzött terület



kiállítótér



rendezvény sátor



esküvő sziget

D-D metszet 1:200



maximális vízszint +103,24m




Átlagos vízszint +103,27m

Átlagos vízszint +97,70

minimális vízszint +94,97m

BELGRÁD RAKPART KÖRNYEZETALAKÍTÁSI TERVE

- Zöldfelületi rendszer bővítése - a városközpont fellélegzik. Szerkezeti jelentős zöldfelület telepítése, a városközpont meglévő, foghíjas zöld hálózatának kibővítésére való törekvés.
 - Szabadtéri sportfunkció telepítése
- A túl modern, stresszes városi élet ellenpontja a szabadtéri, közösségépítő szabadtéri sportolási lehetőségek kialakítása, amely kapcsolódik a városközpontban már (akár spontán is) kialakult futó illetve egyéb sportolásra használt területekhez: a Városligethez, a Margitsziget, a futóközösség által kedvelt Andrassy úthoz stb.

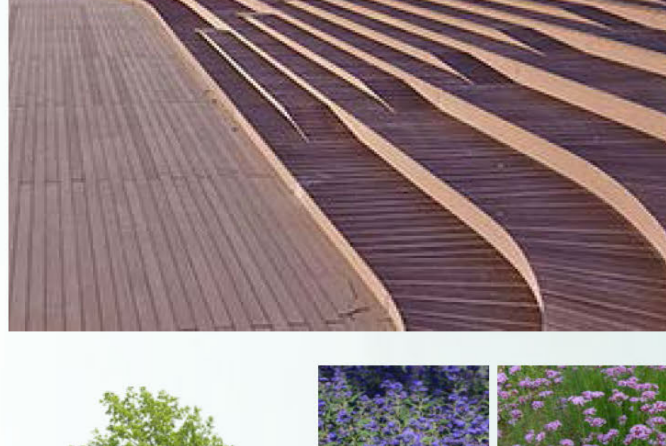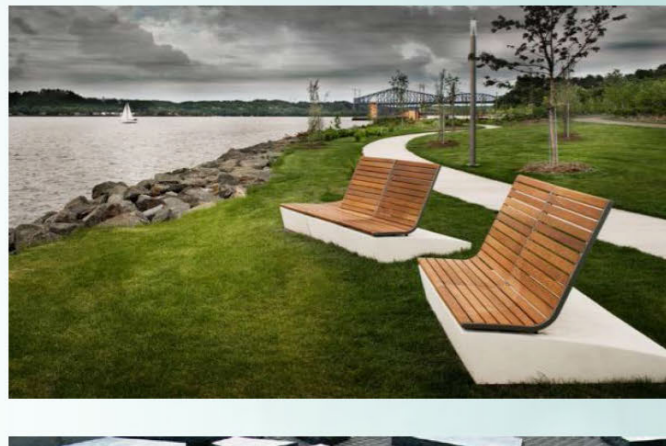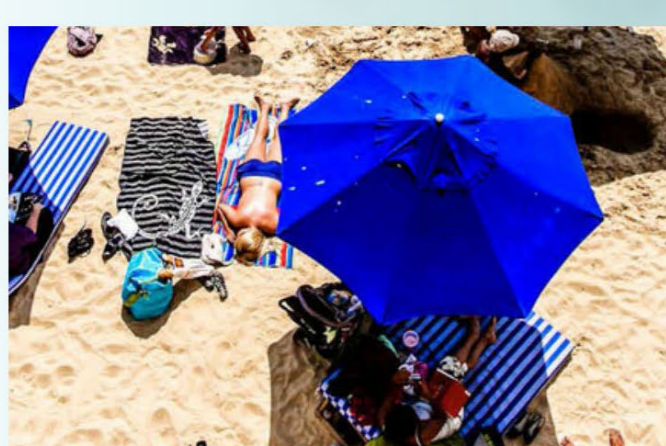

Egyedi kialakítású finombeton térberendezés

Egyedi kialakítású finombeton térberendezés

Homokos napozófelület

Bega Centinental térvilágító oszlop

Burkolatba süllyesztett lámpatest
Mmcite Lotlimit kerékpártartó

Santa & Cole Atlantida ivókút

Egyedi kialakítású finombeton és fa pihenőpad

Egyedi kialakítású finombeton térberendezés

Egyedi kialakítású fa lelátó

Növények
Fraxinus Exelsior
Berberis Buxifolia
Achillea Milleforium

új lépcső és rámpa

személygépkocsi rámpa elbontásával kialakított parkosított felület az alsórakpart szinten

új lépcső

parkoló és rakodósáv

300 m² kiadható terület a jelenlegi épület alsó szintjén

jelenlegi villamos nyomvonal fűvesítve

300 m² kiadható terület a jelenlegi épület alsó szintjén
buszparkoló és rakodófelület

lift

lépcső, lift
















350 m² kiadható terület a jelenlegi épület alsó szintjén

Eurovelo6 nyomvonal

F-F metszet 1:200



ÚSZÓMŰVEK SZERKEZETI MEGOLDÁSA

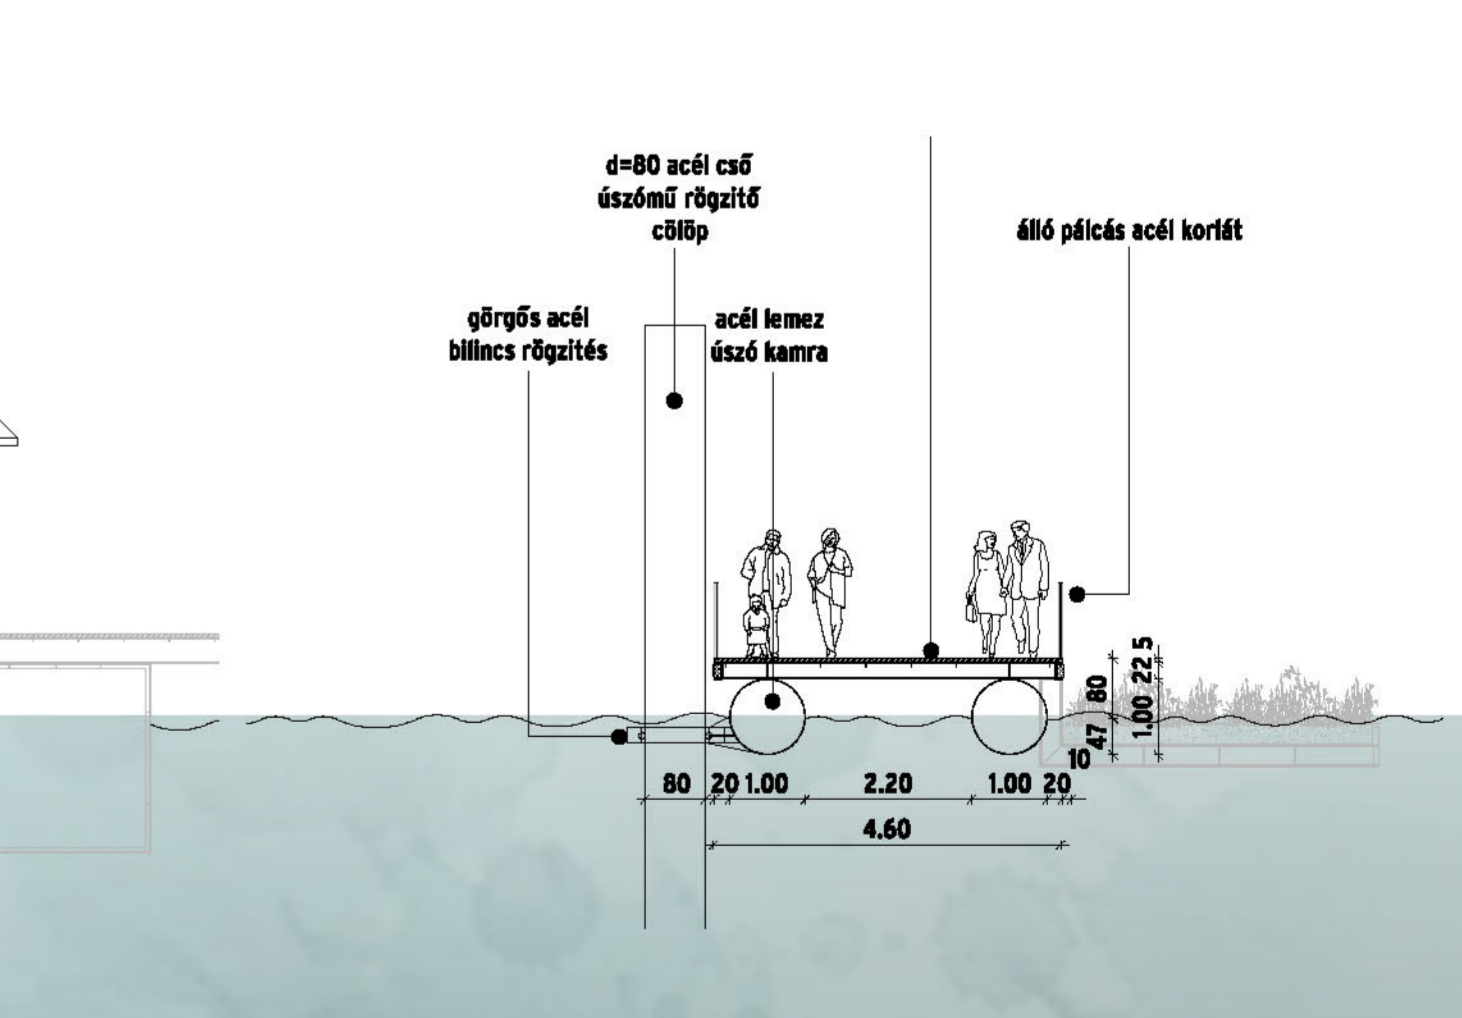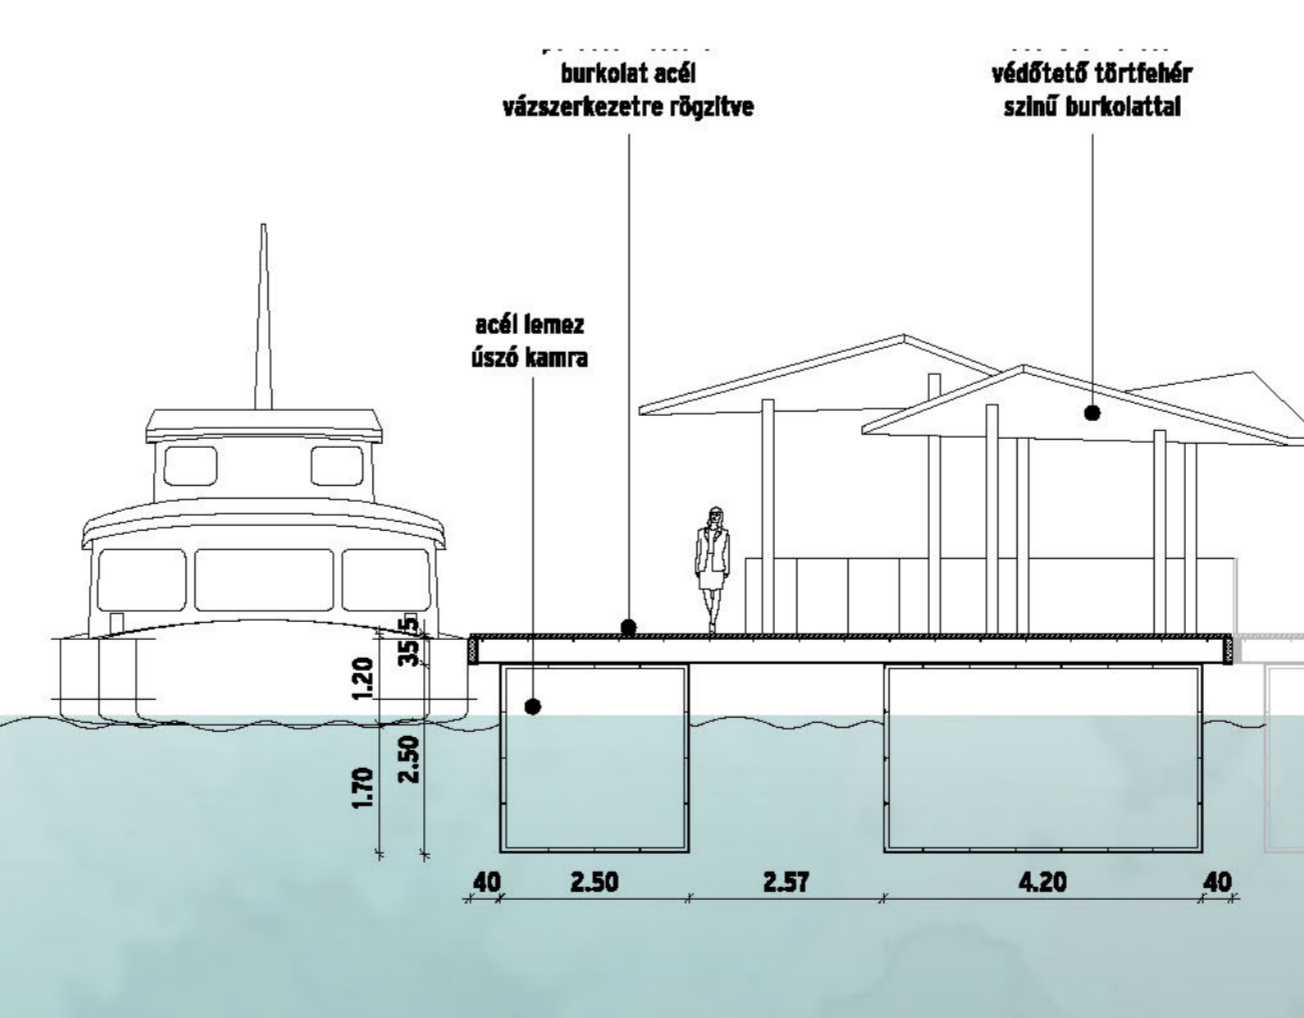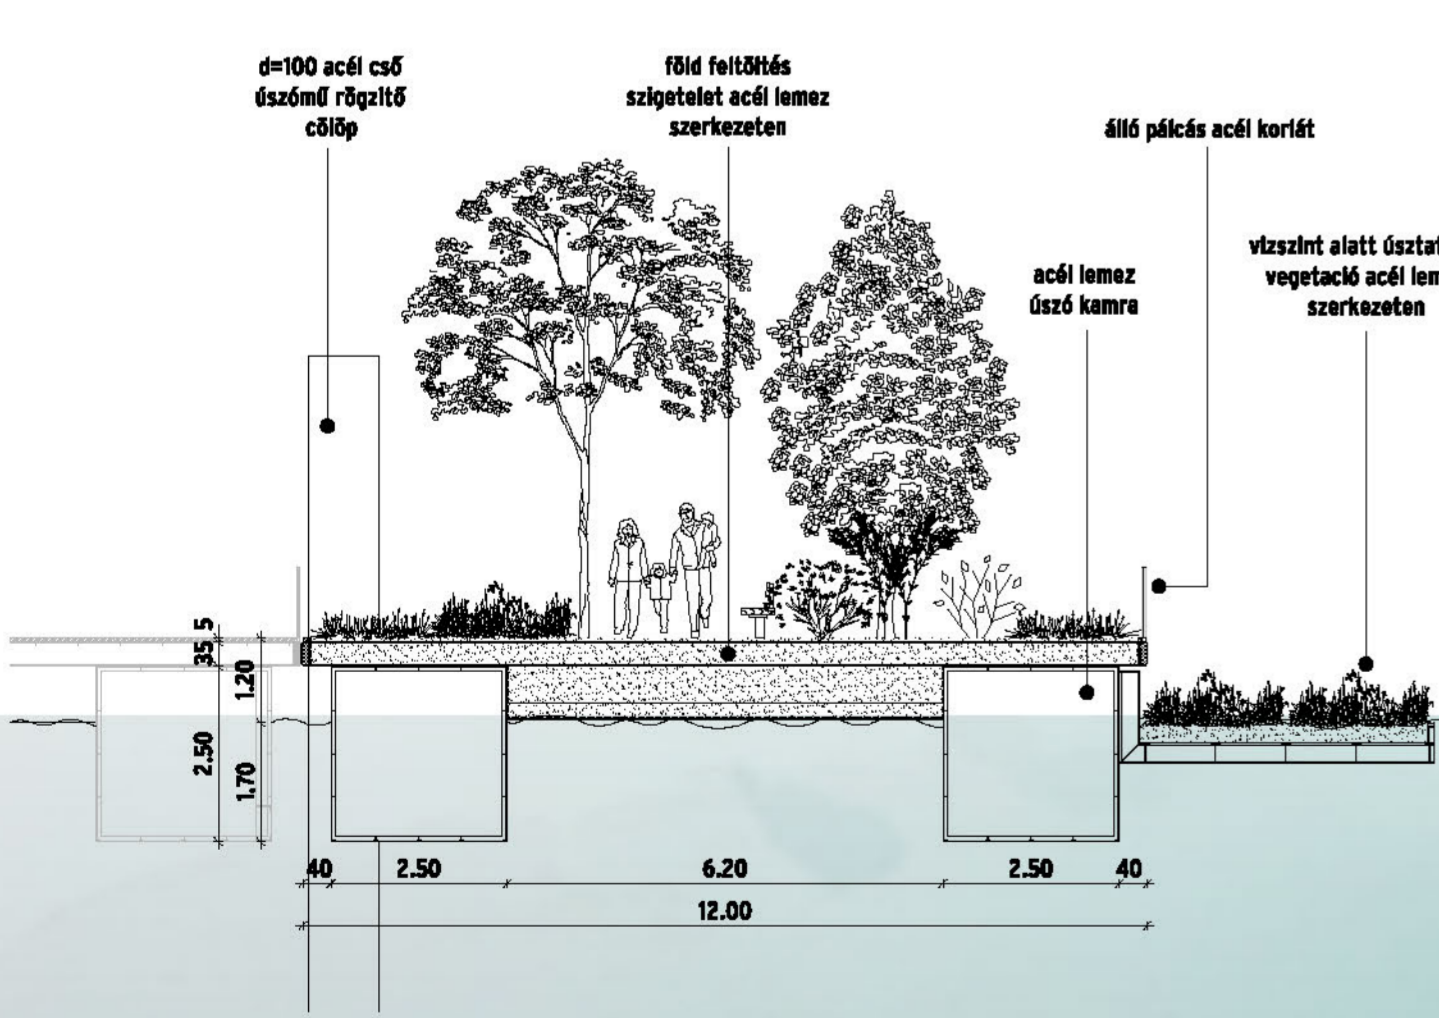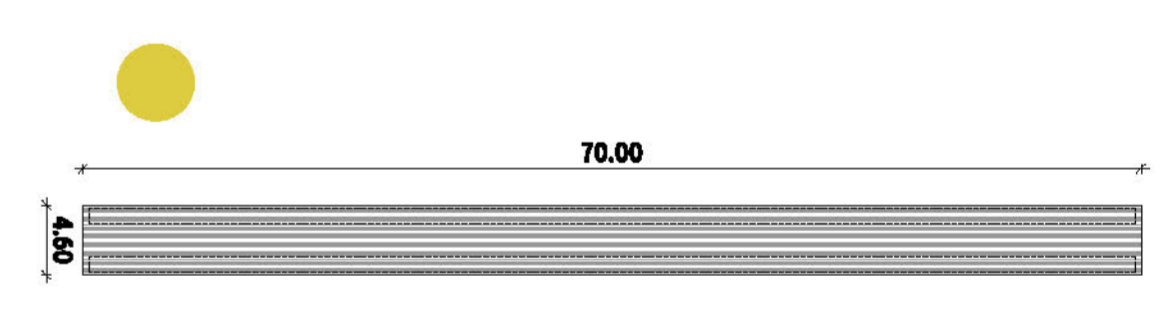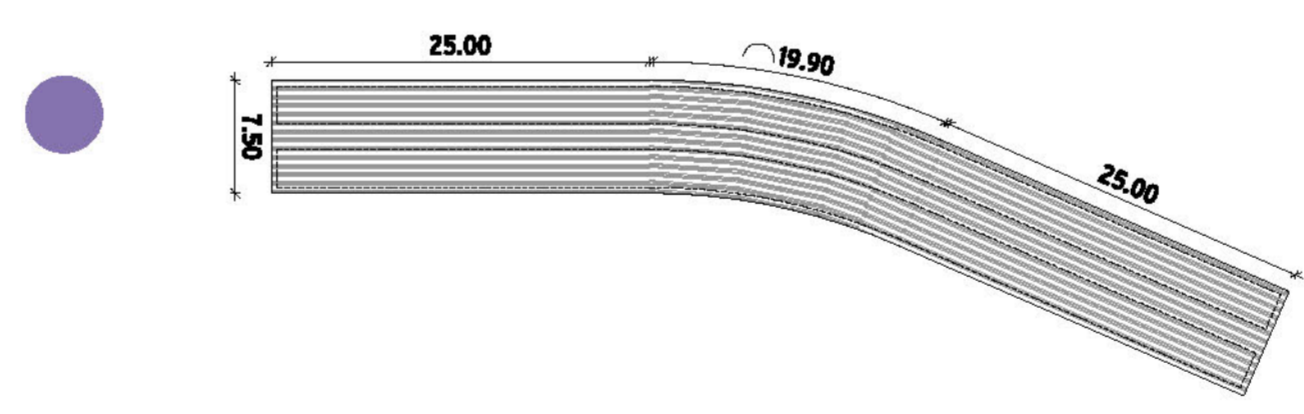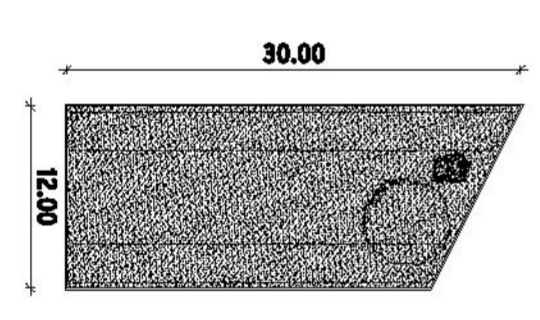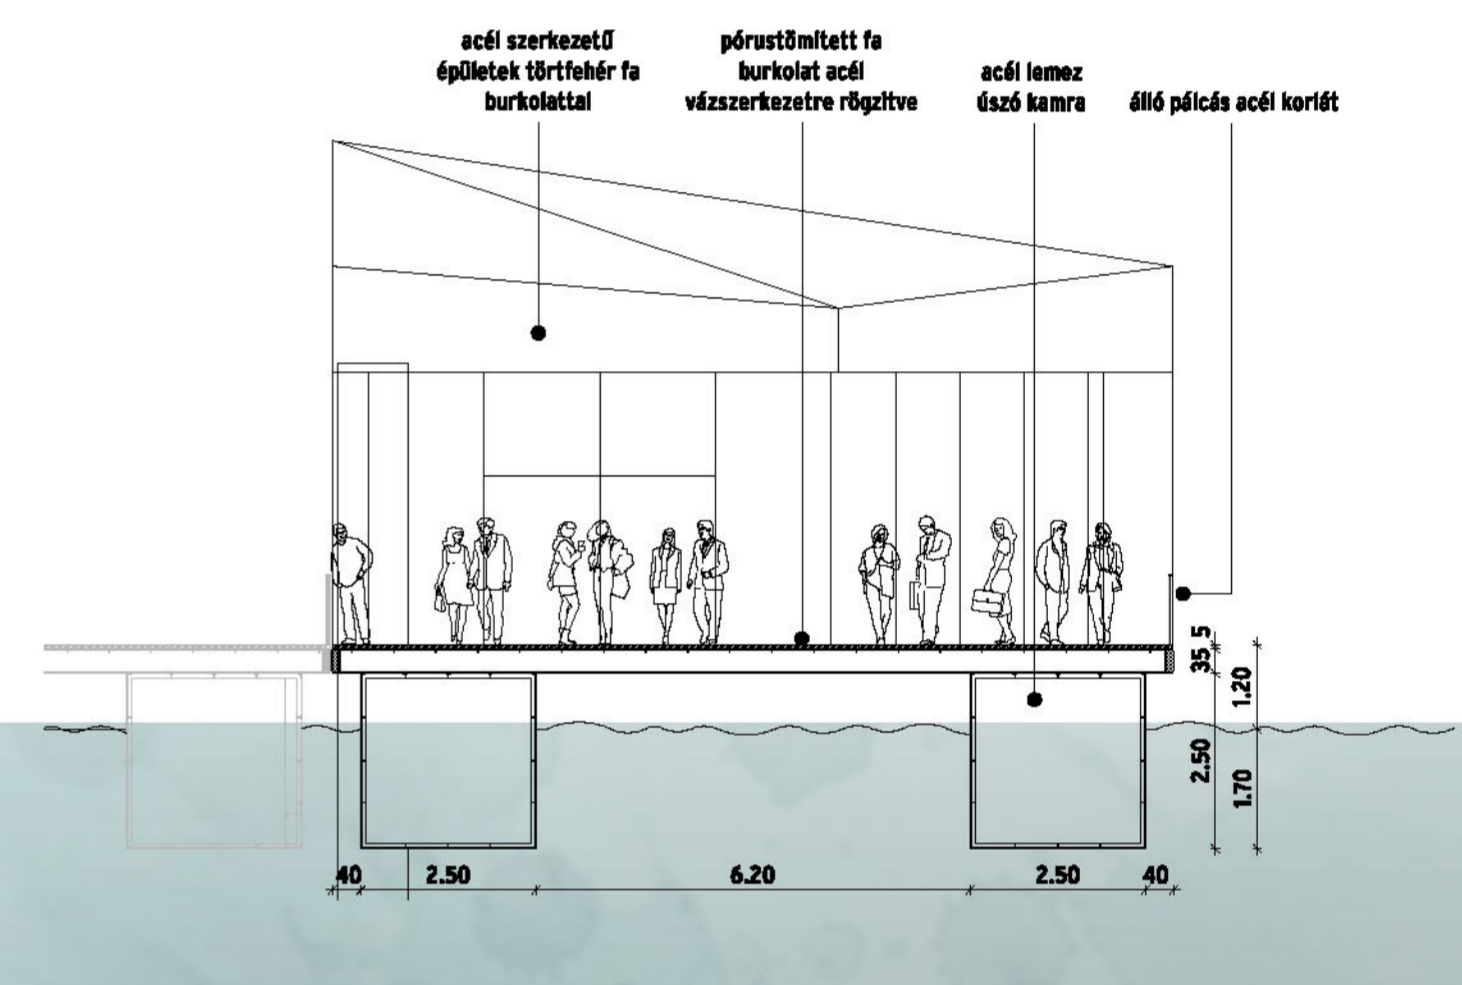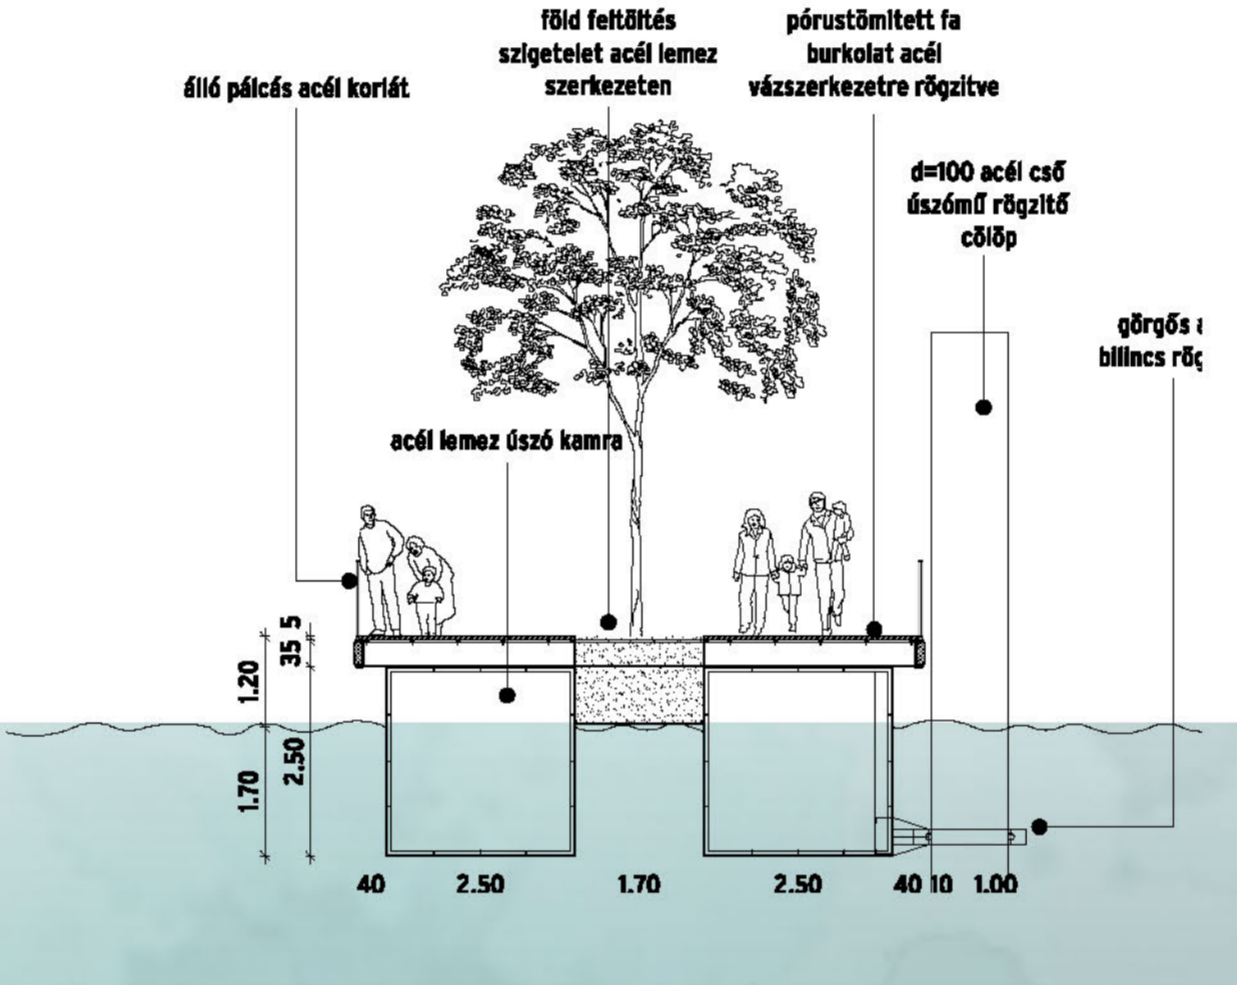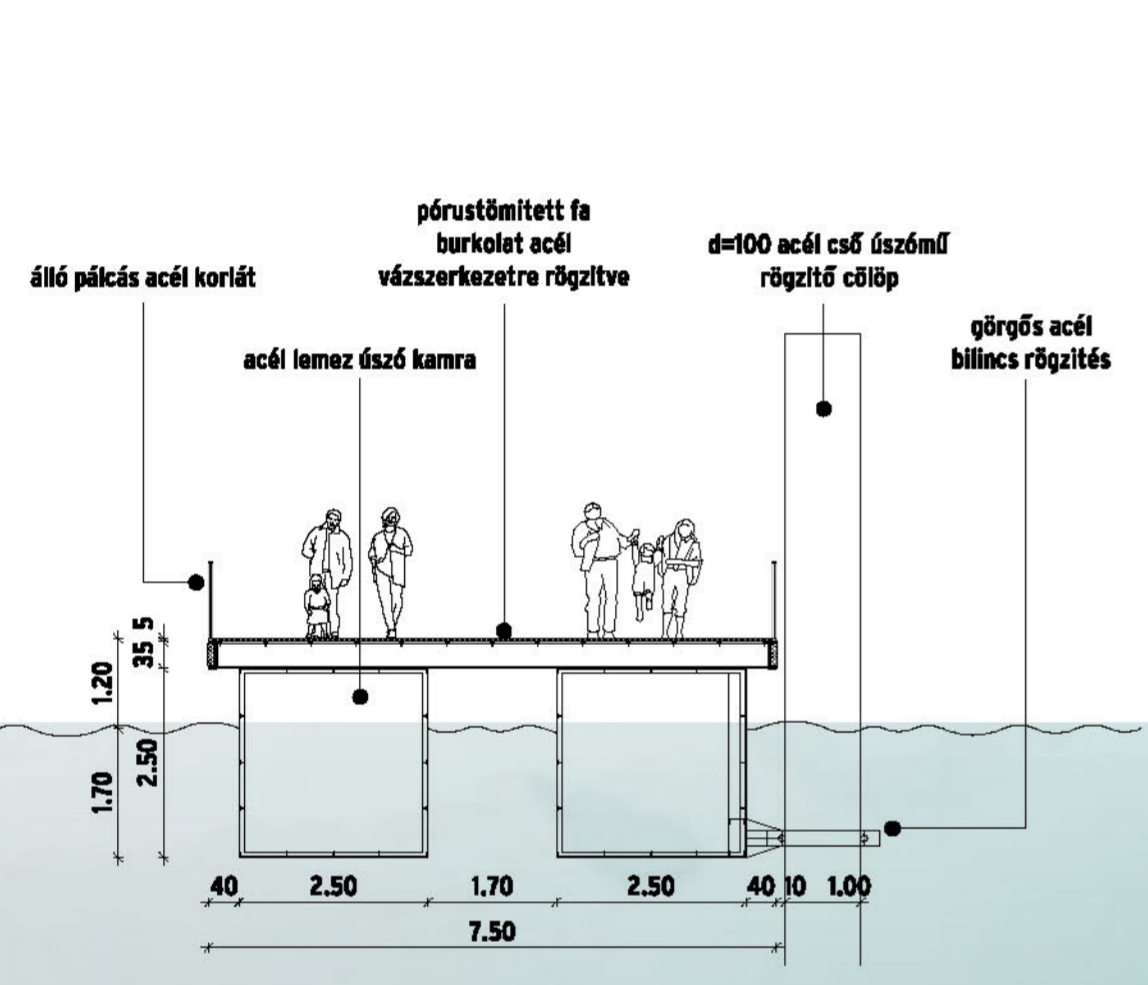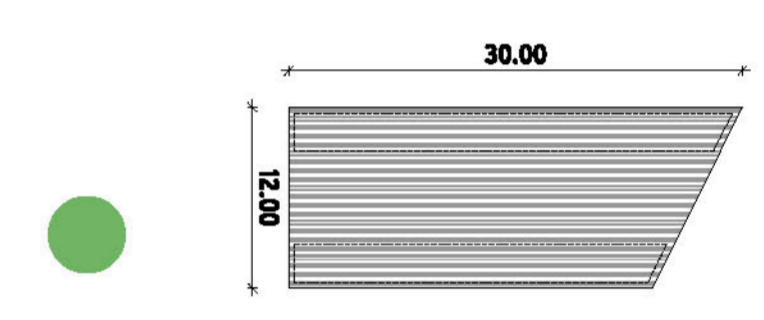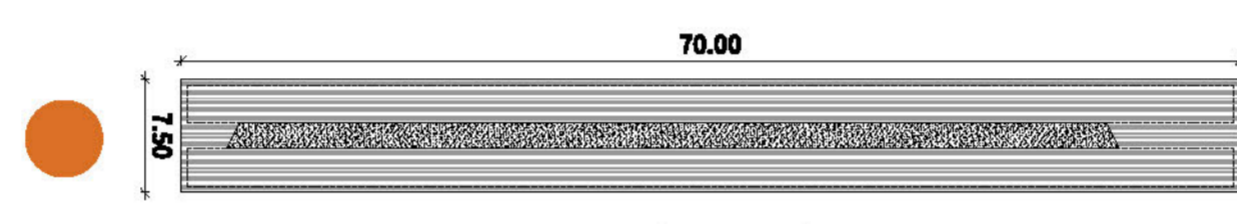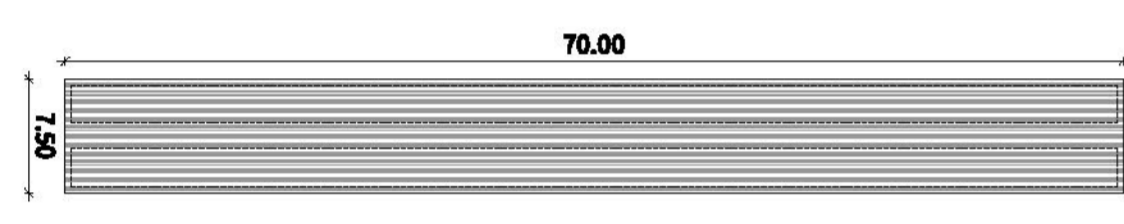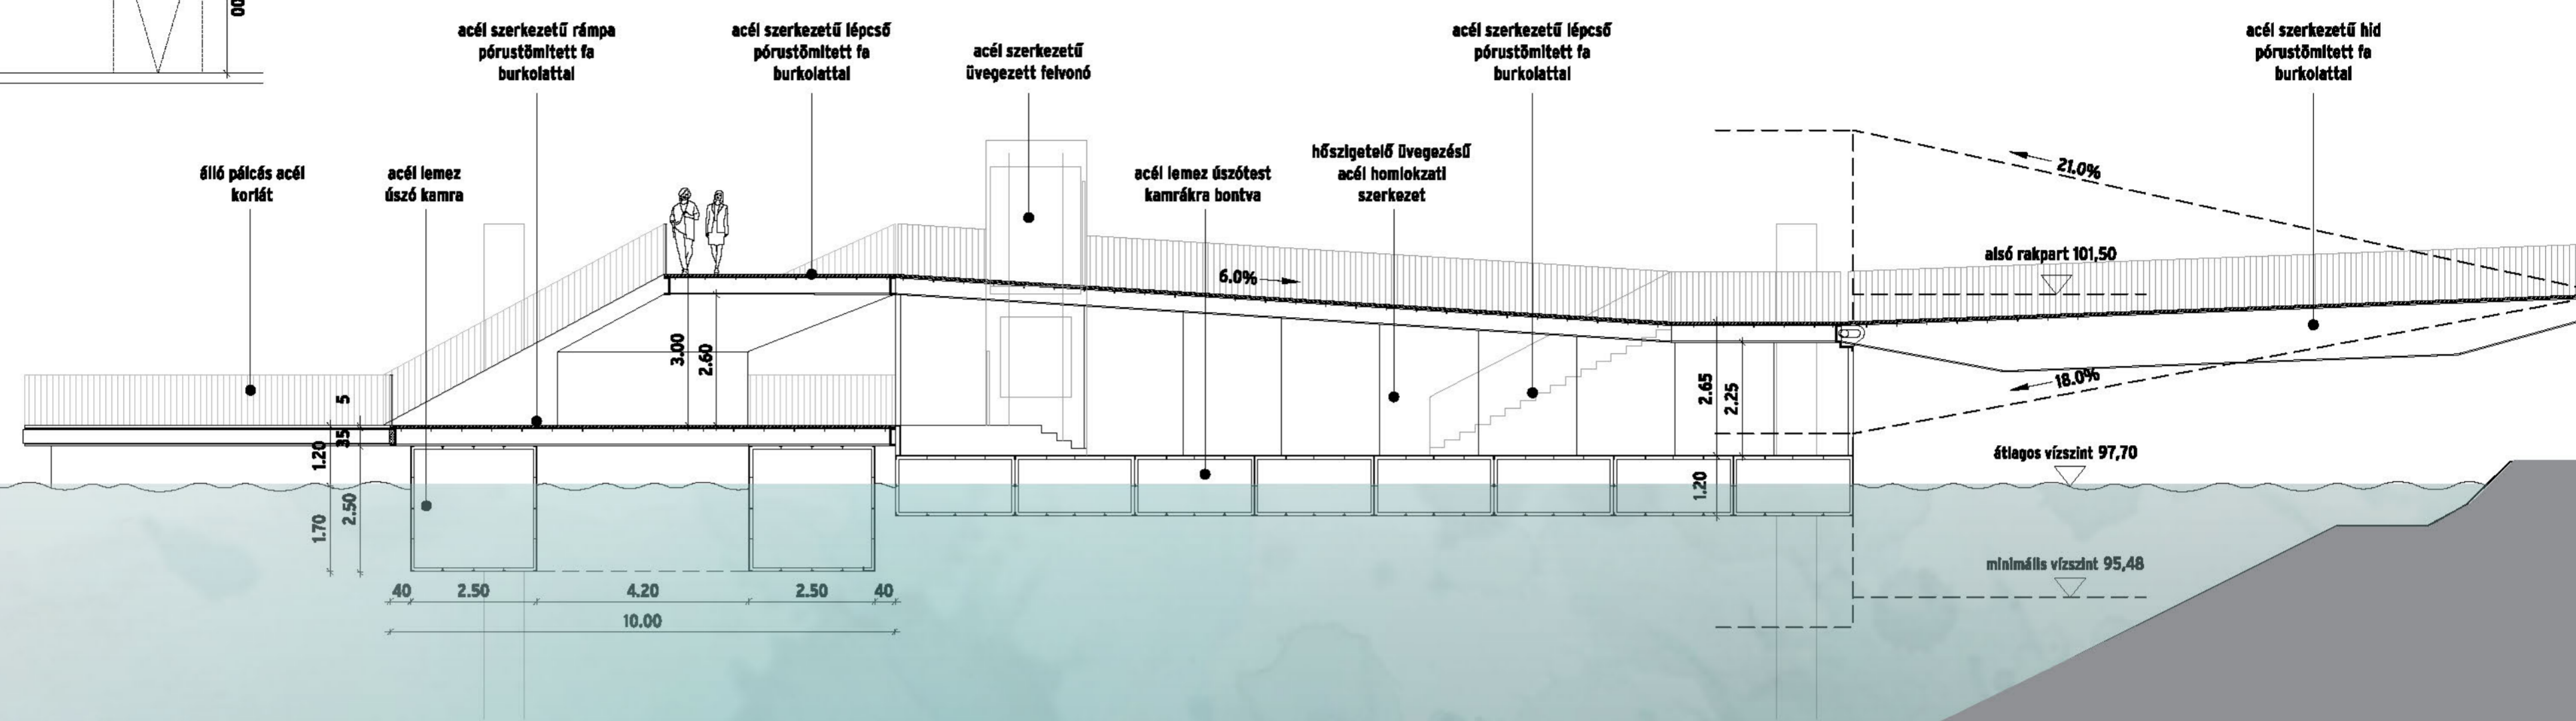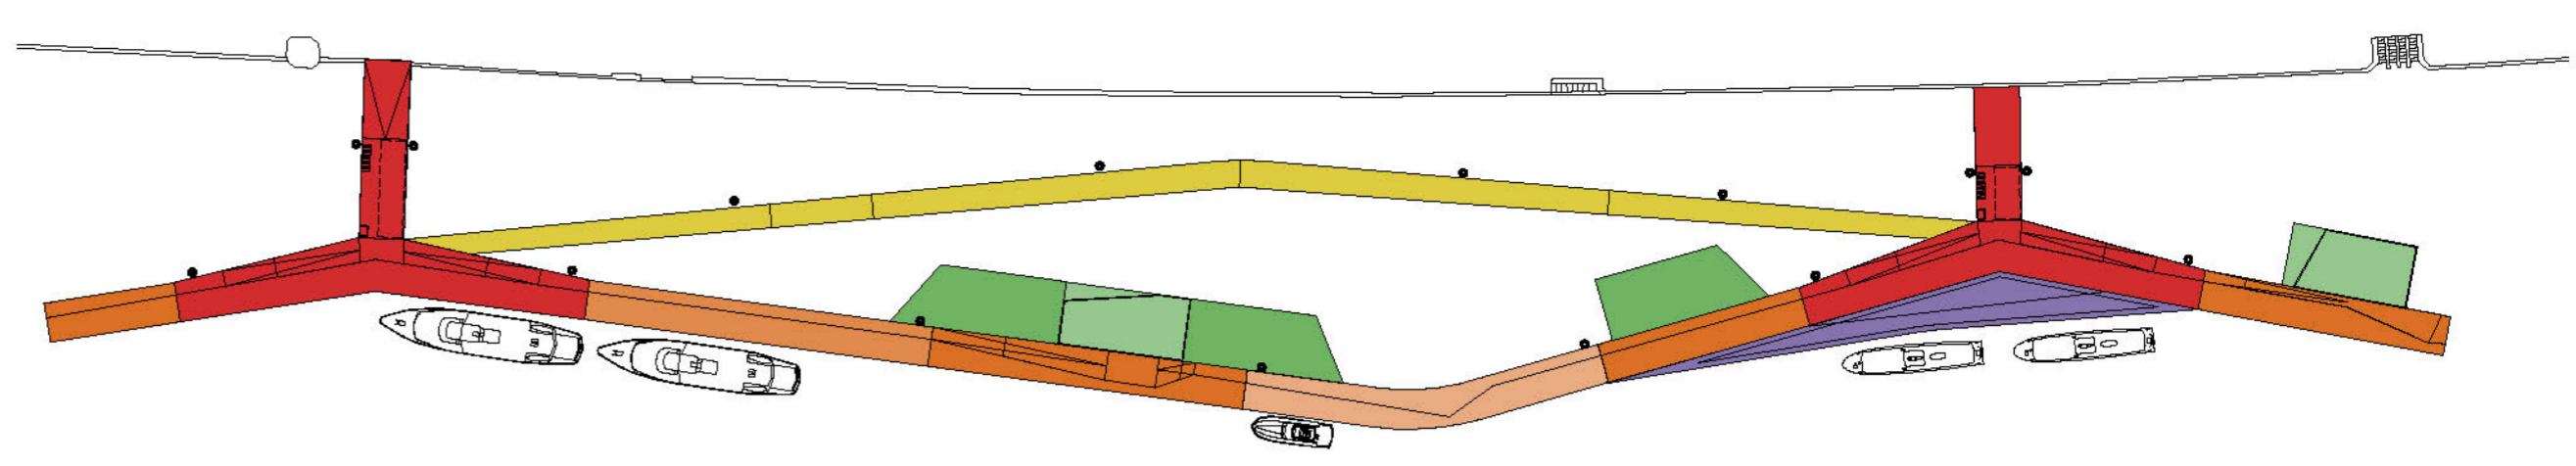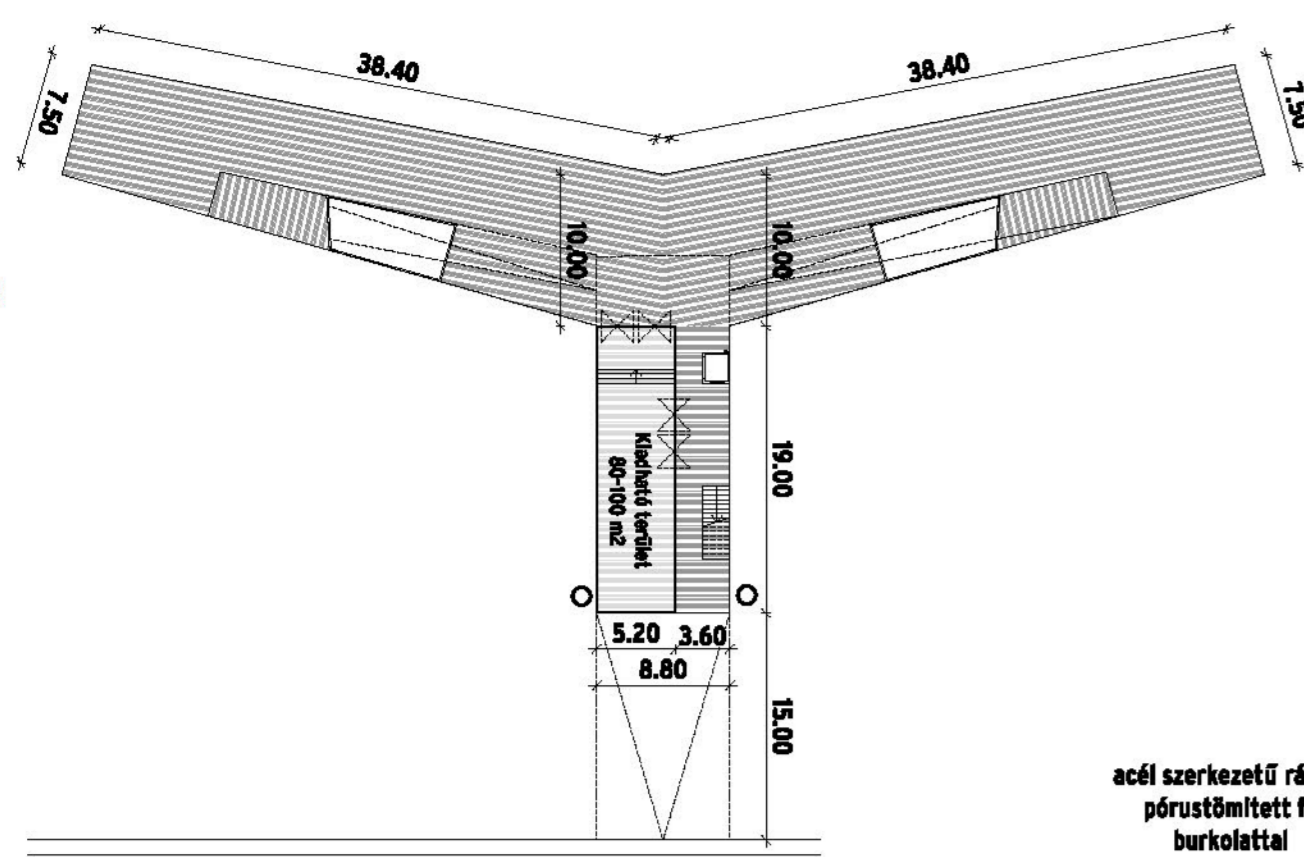











ÚSZÓ PLATFORMOK ESZKÖZTÁR



korcsolyázó

fürdő

piac

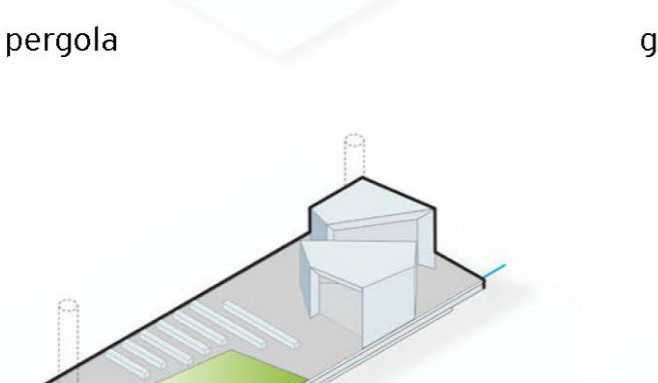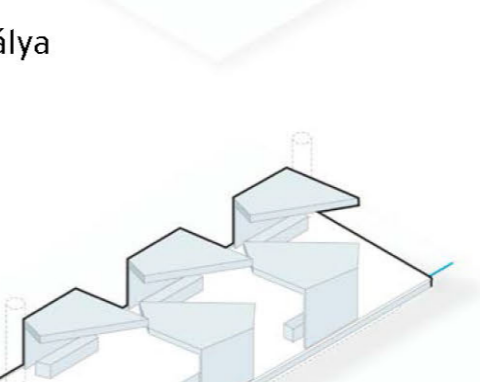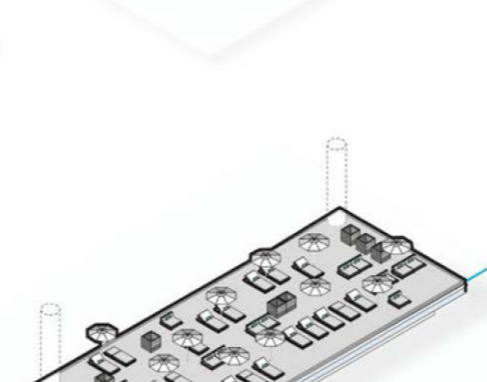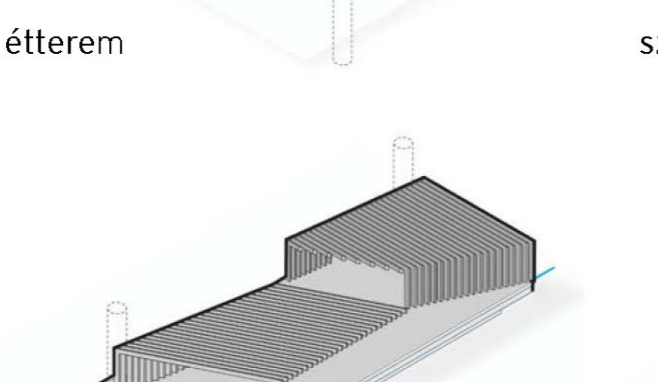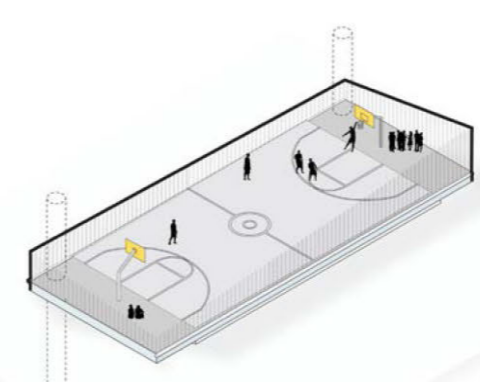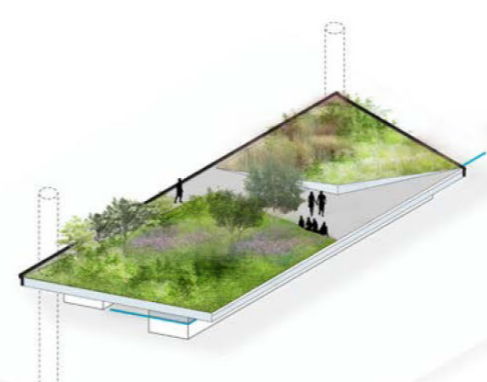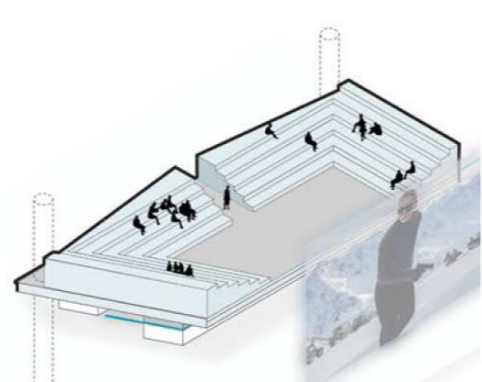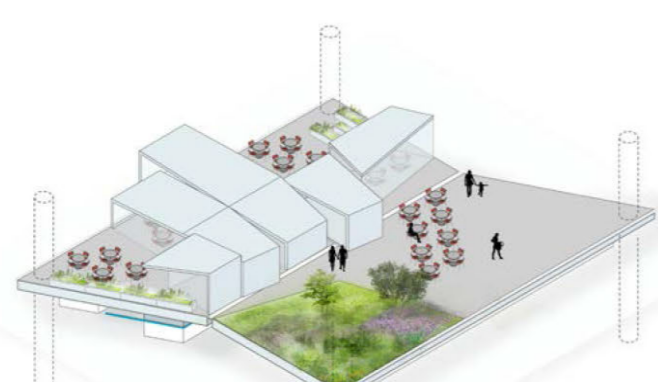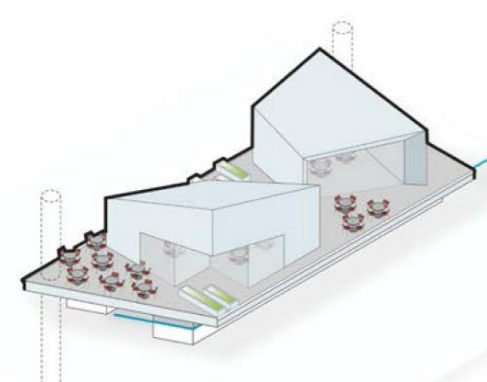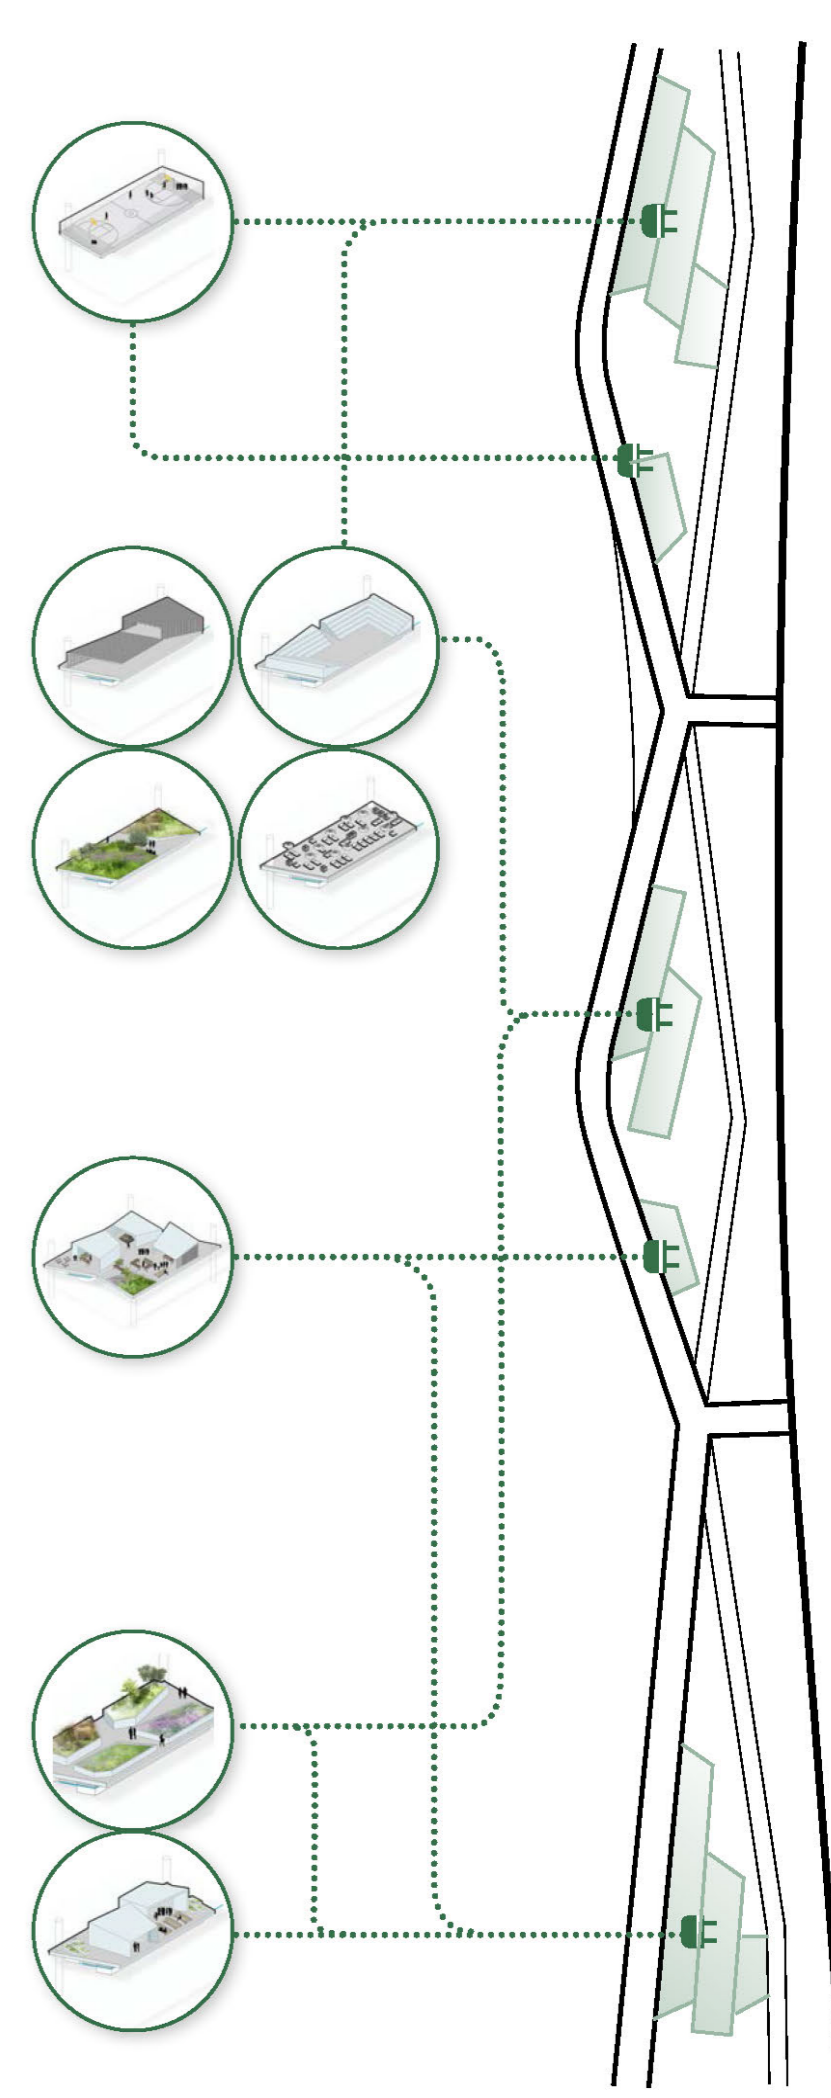

étterem

étterem

szabadtéri mozi

park

sportpálya

fűszerkert

pergola

gördeszkapálya

napozóterasz

karácsonyi vásár

botanikus kert

esküvő sziget

bulizóna

játszótér

auditorium

