



jelenlegi beépítés

tervezett beépítés

■ meglévő épületek    ■ bontandó épületek    ■ tervezett épületek



jelenlegi közlekedési és zöldfelületi hálózat

tervezett közlekedési és zöldfelületi hálózat






■ ■ ■ közlekedés    ■ vízfelület    ■ zöldfelület



jelenlegi épületmagasságok

tervezett épületmagasságok

■ 1 - 2 szint    ■ 3 - 4 szint    ■ 5 - 6 szint

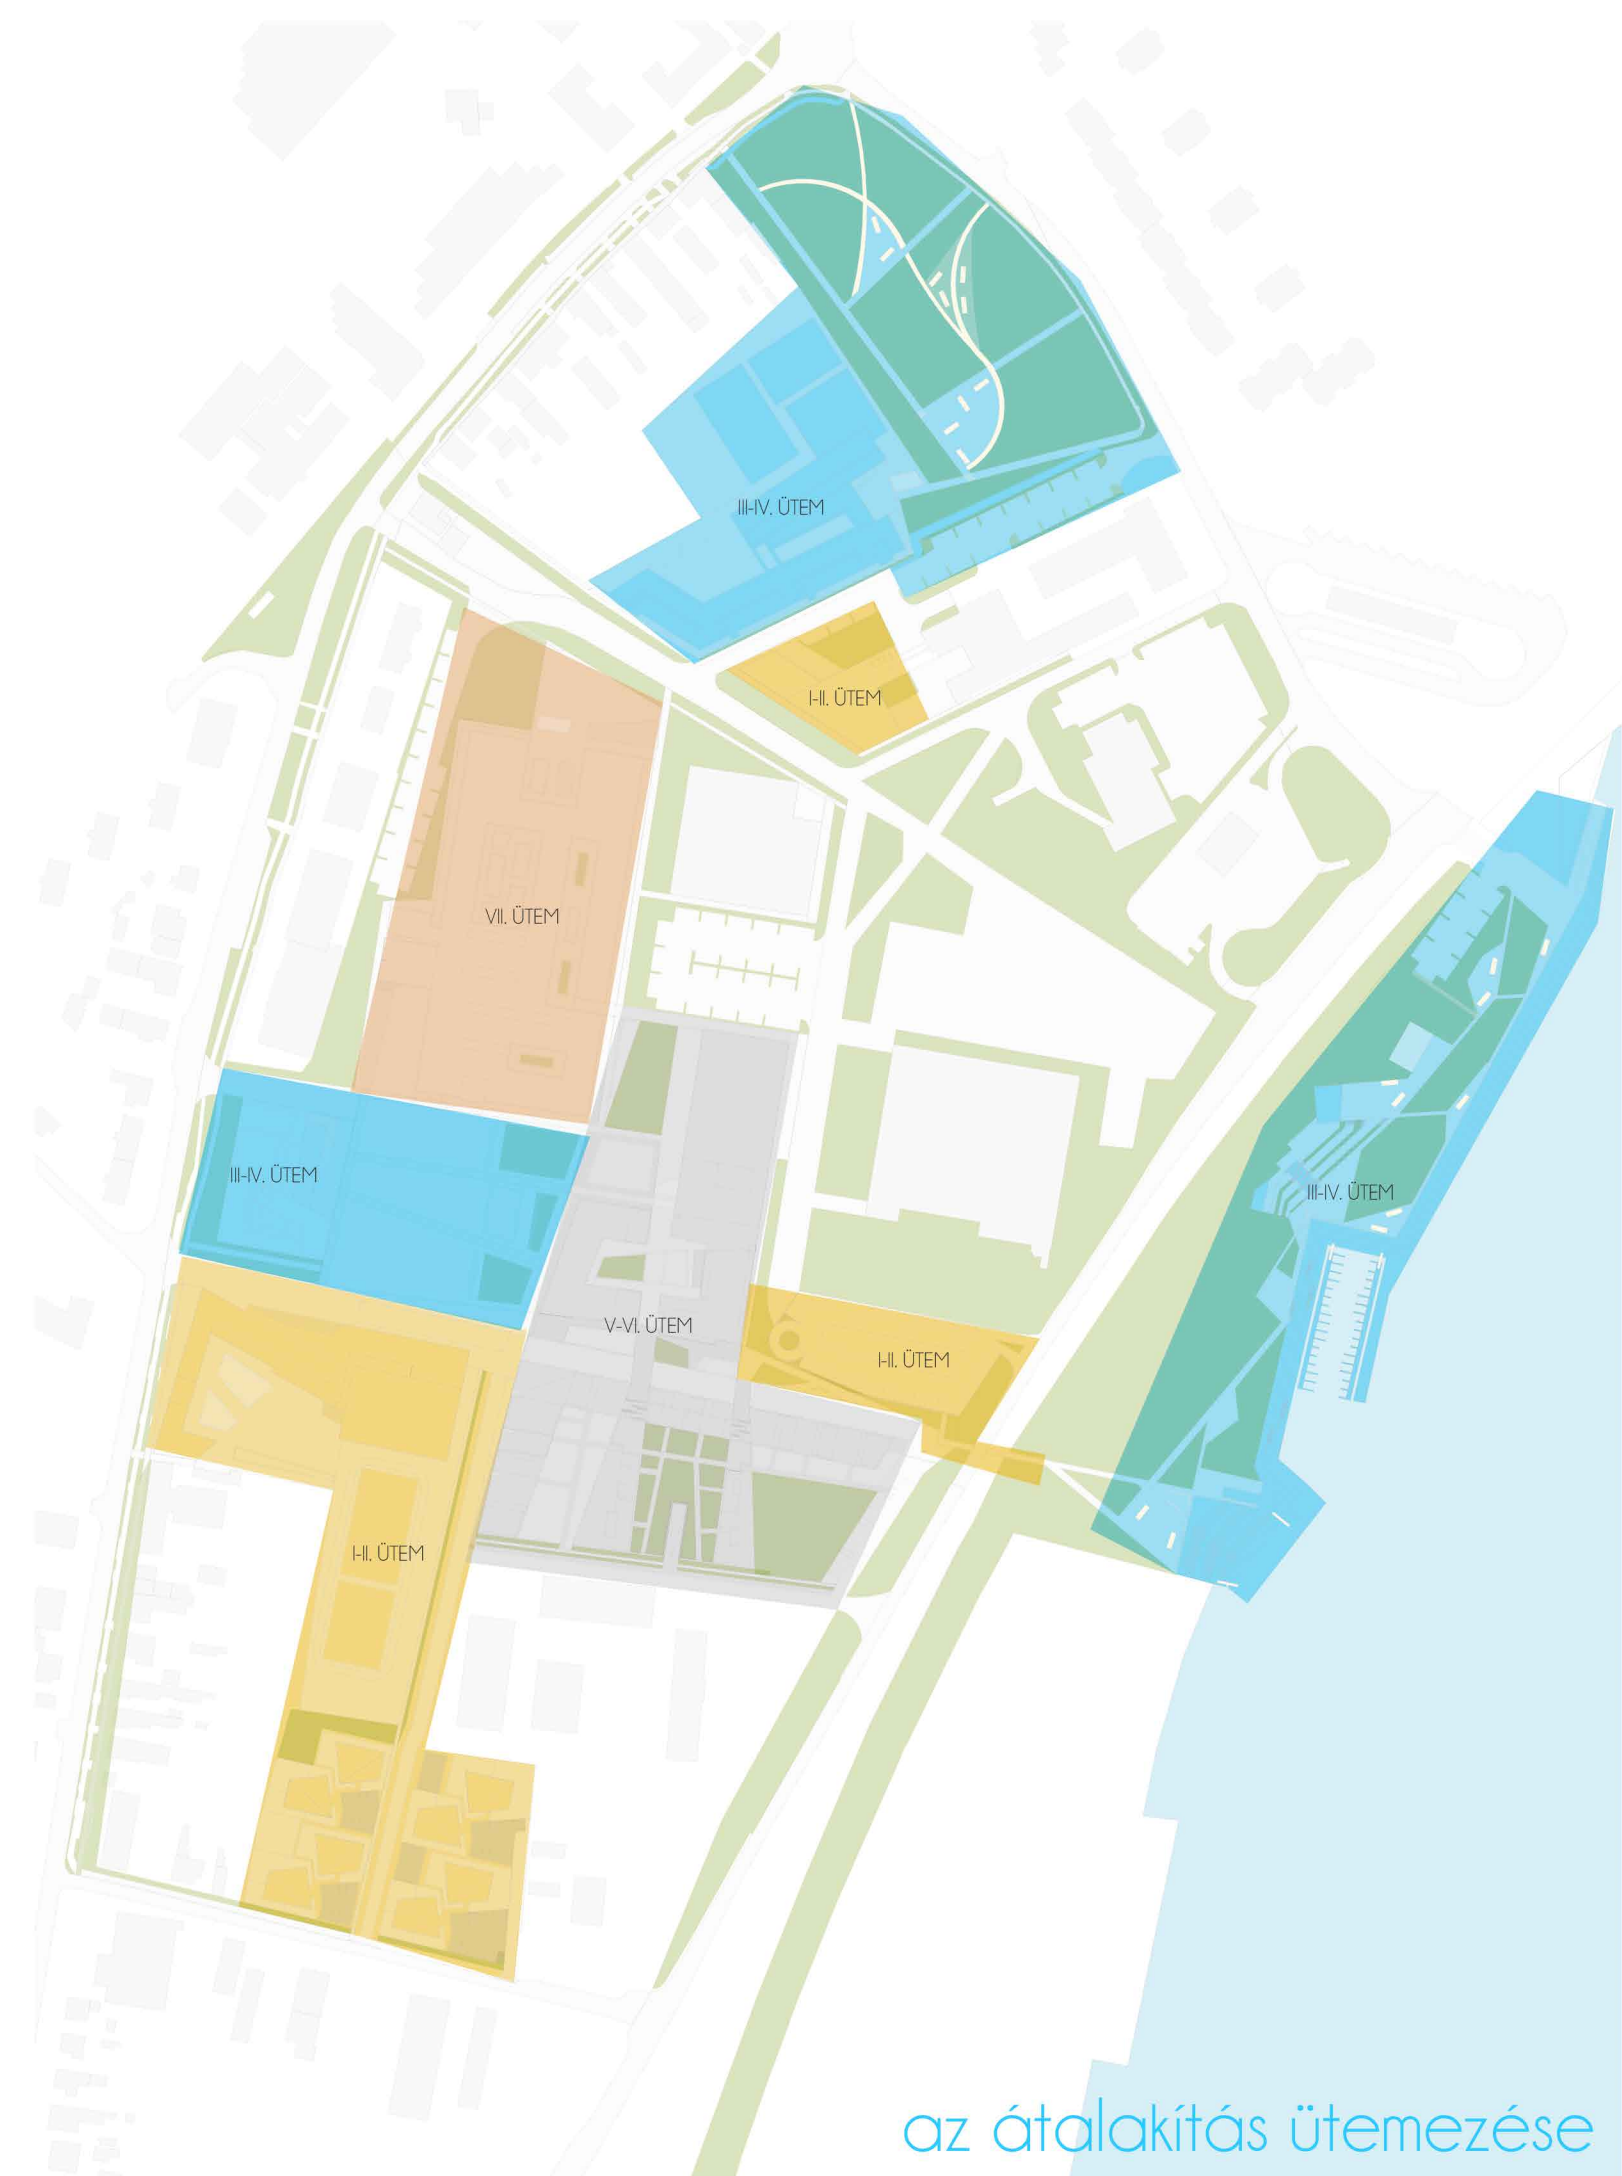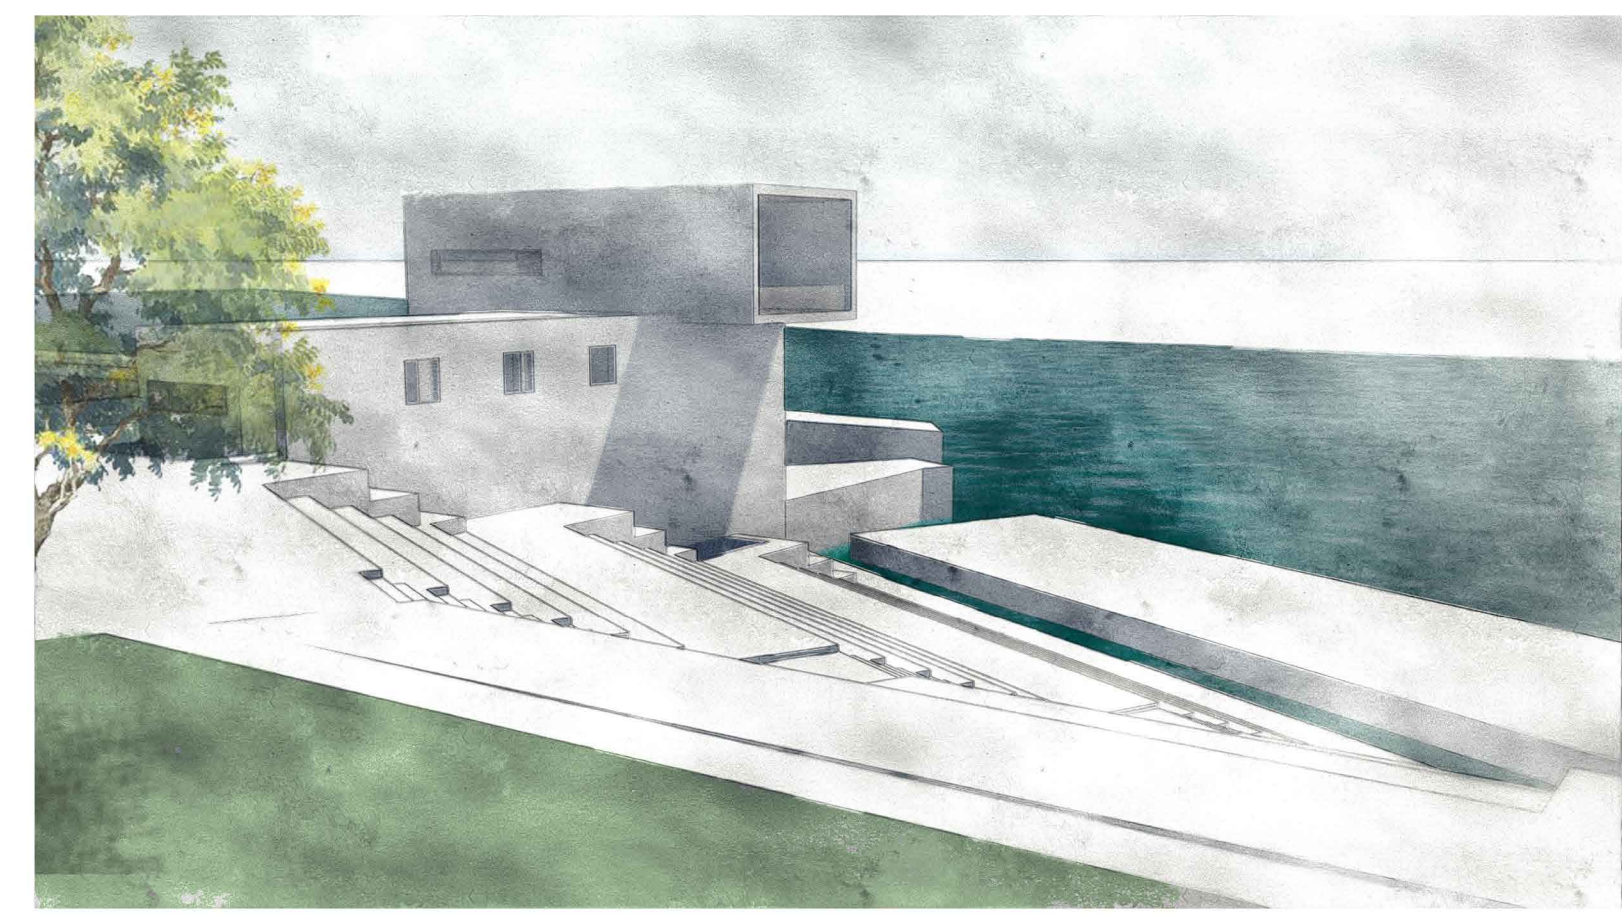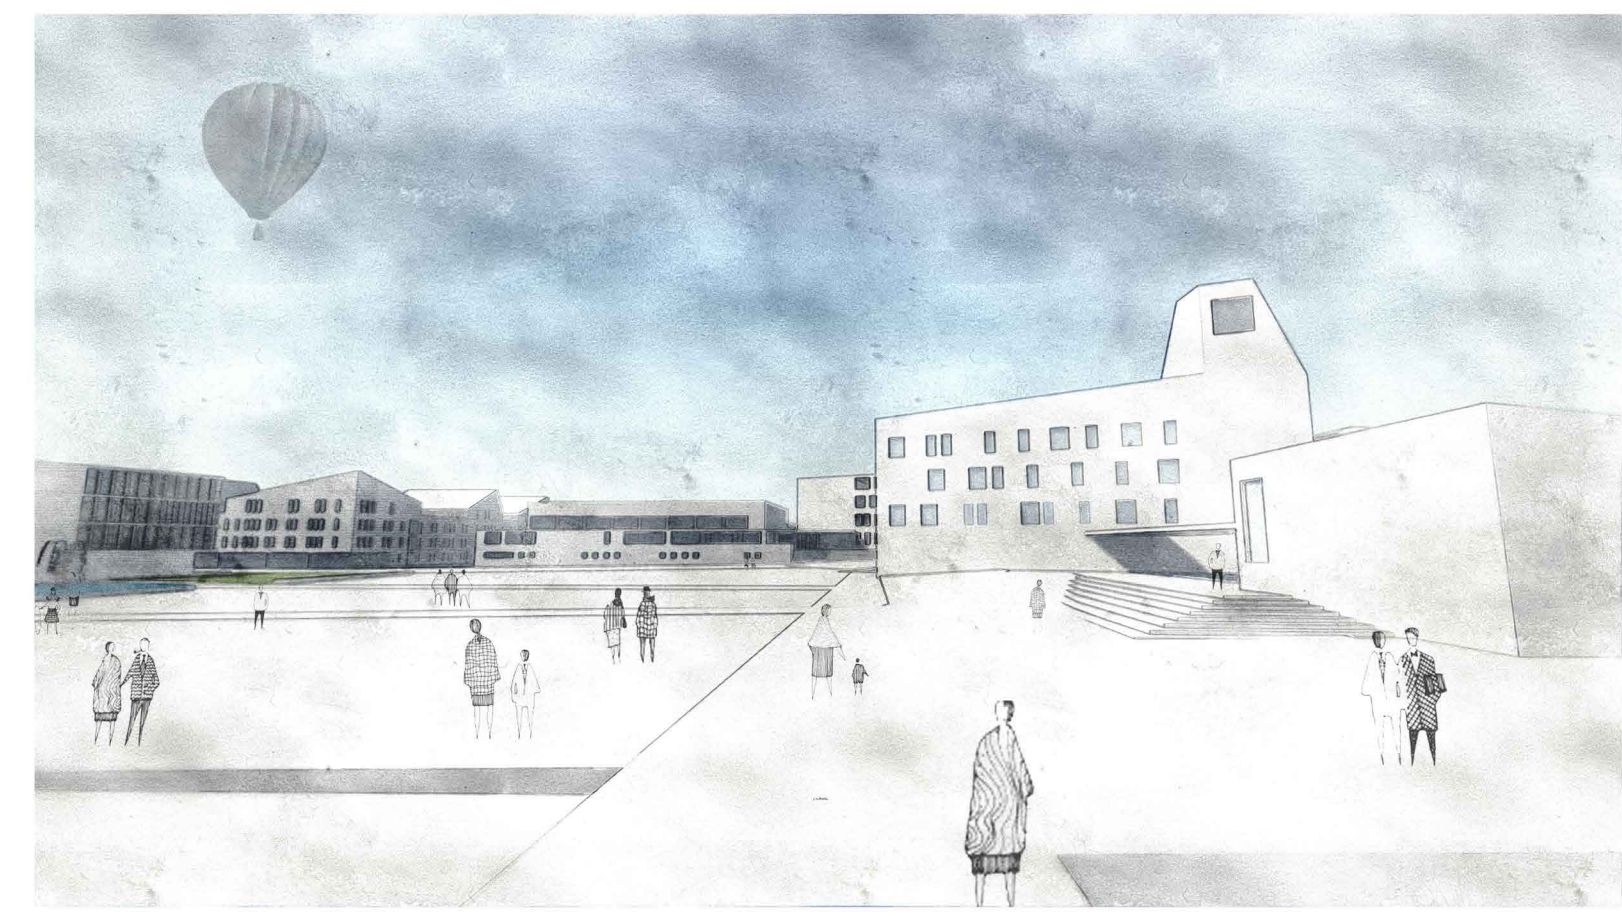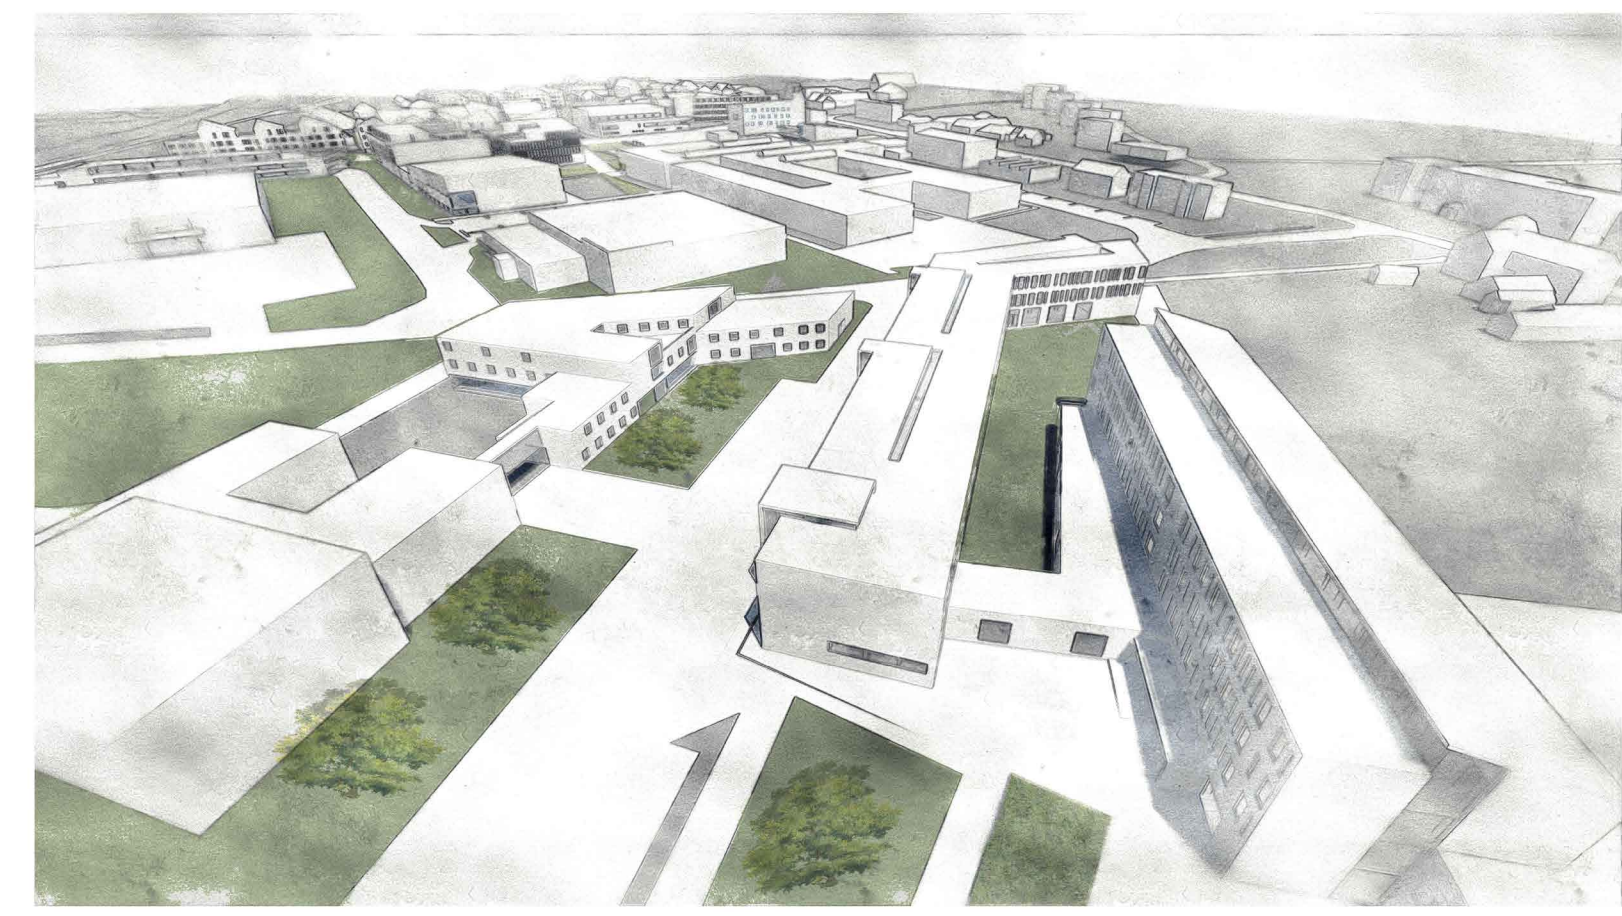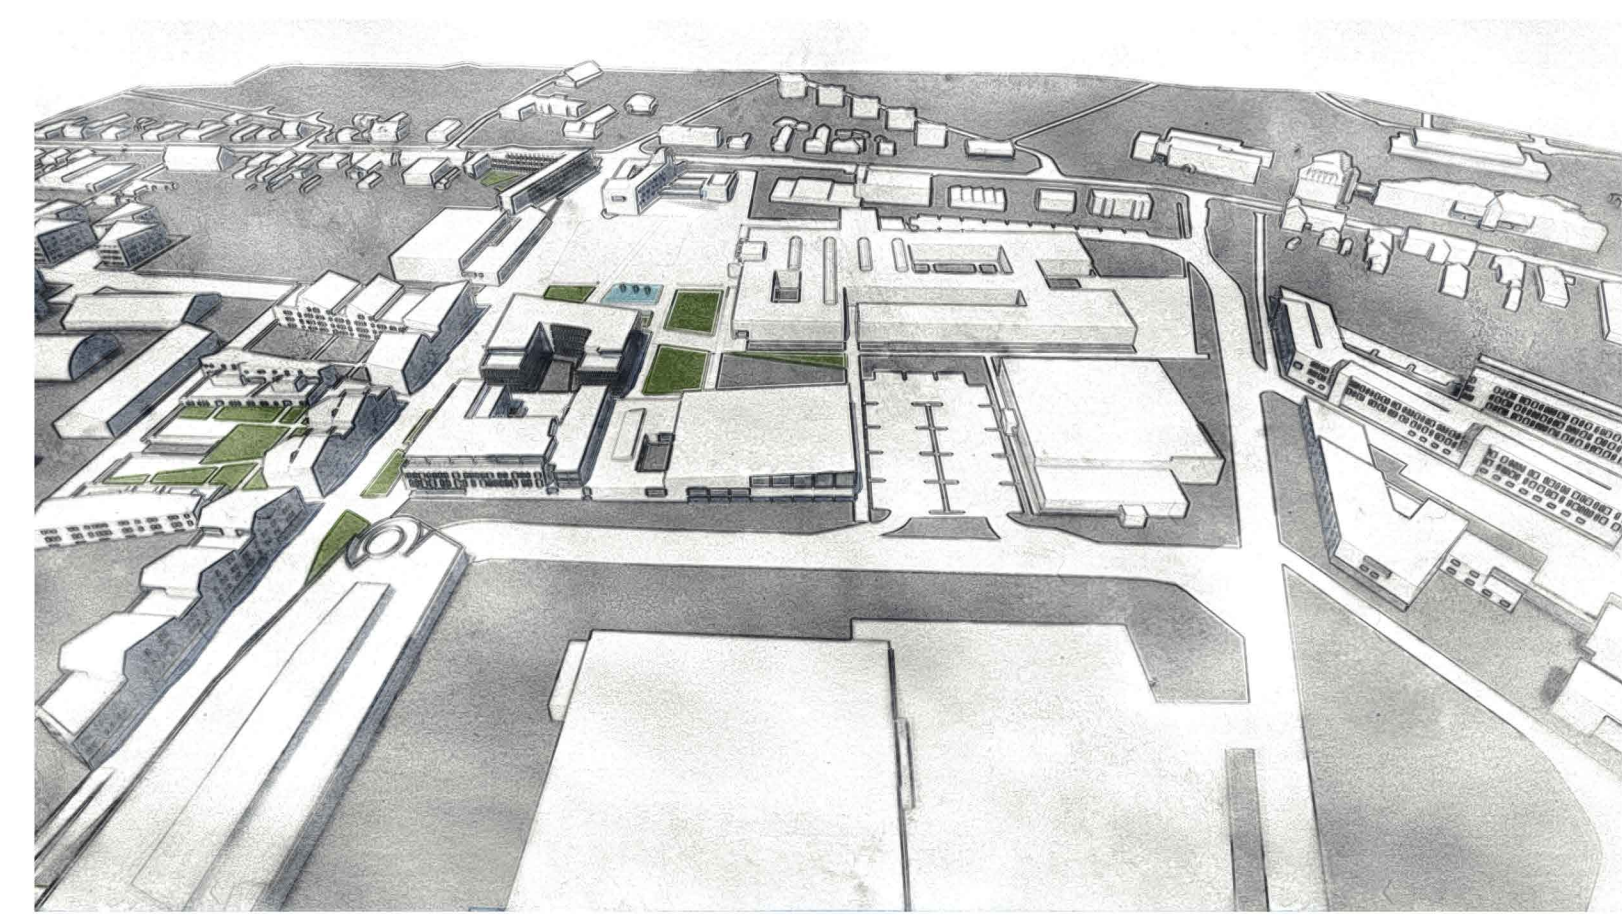

az átalakítás ütemezése