


A
GELLÉRTHEGY
ÉS A
CITADELLA

JÖVŐBENI HASZNOSÍTÁSA, FUNKCIONÁLIS ÉS ESZMEI
MEGÚJULÁSÁNAK LEHETŐSÉGEI



LÁTVÁNYTERVEK
LÉGI ÉS PANORÁMA FELVÉTEL

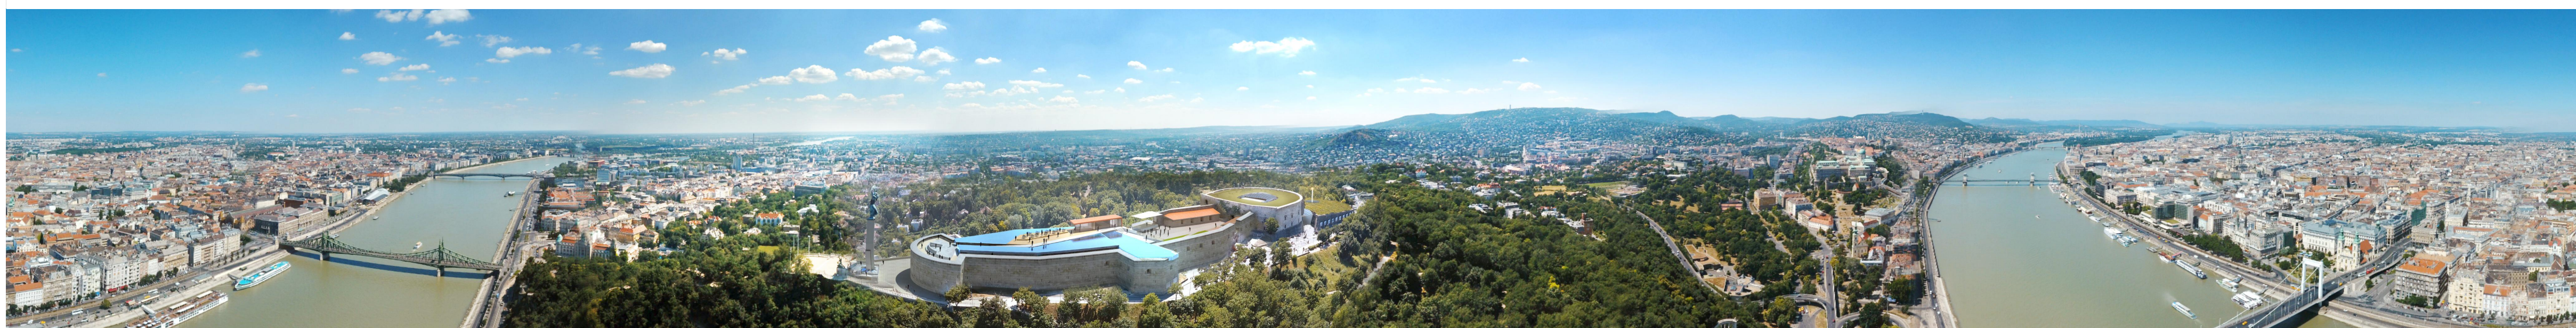