




Galéria alaprajza és meglévő irodaház 1. emele alaprajza M=1:200

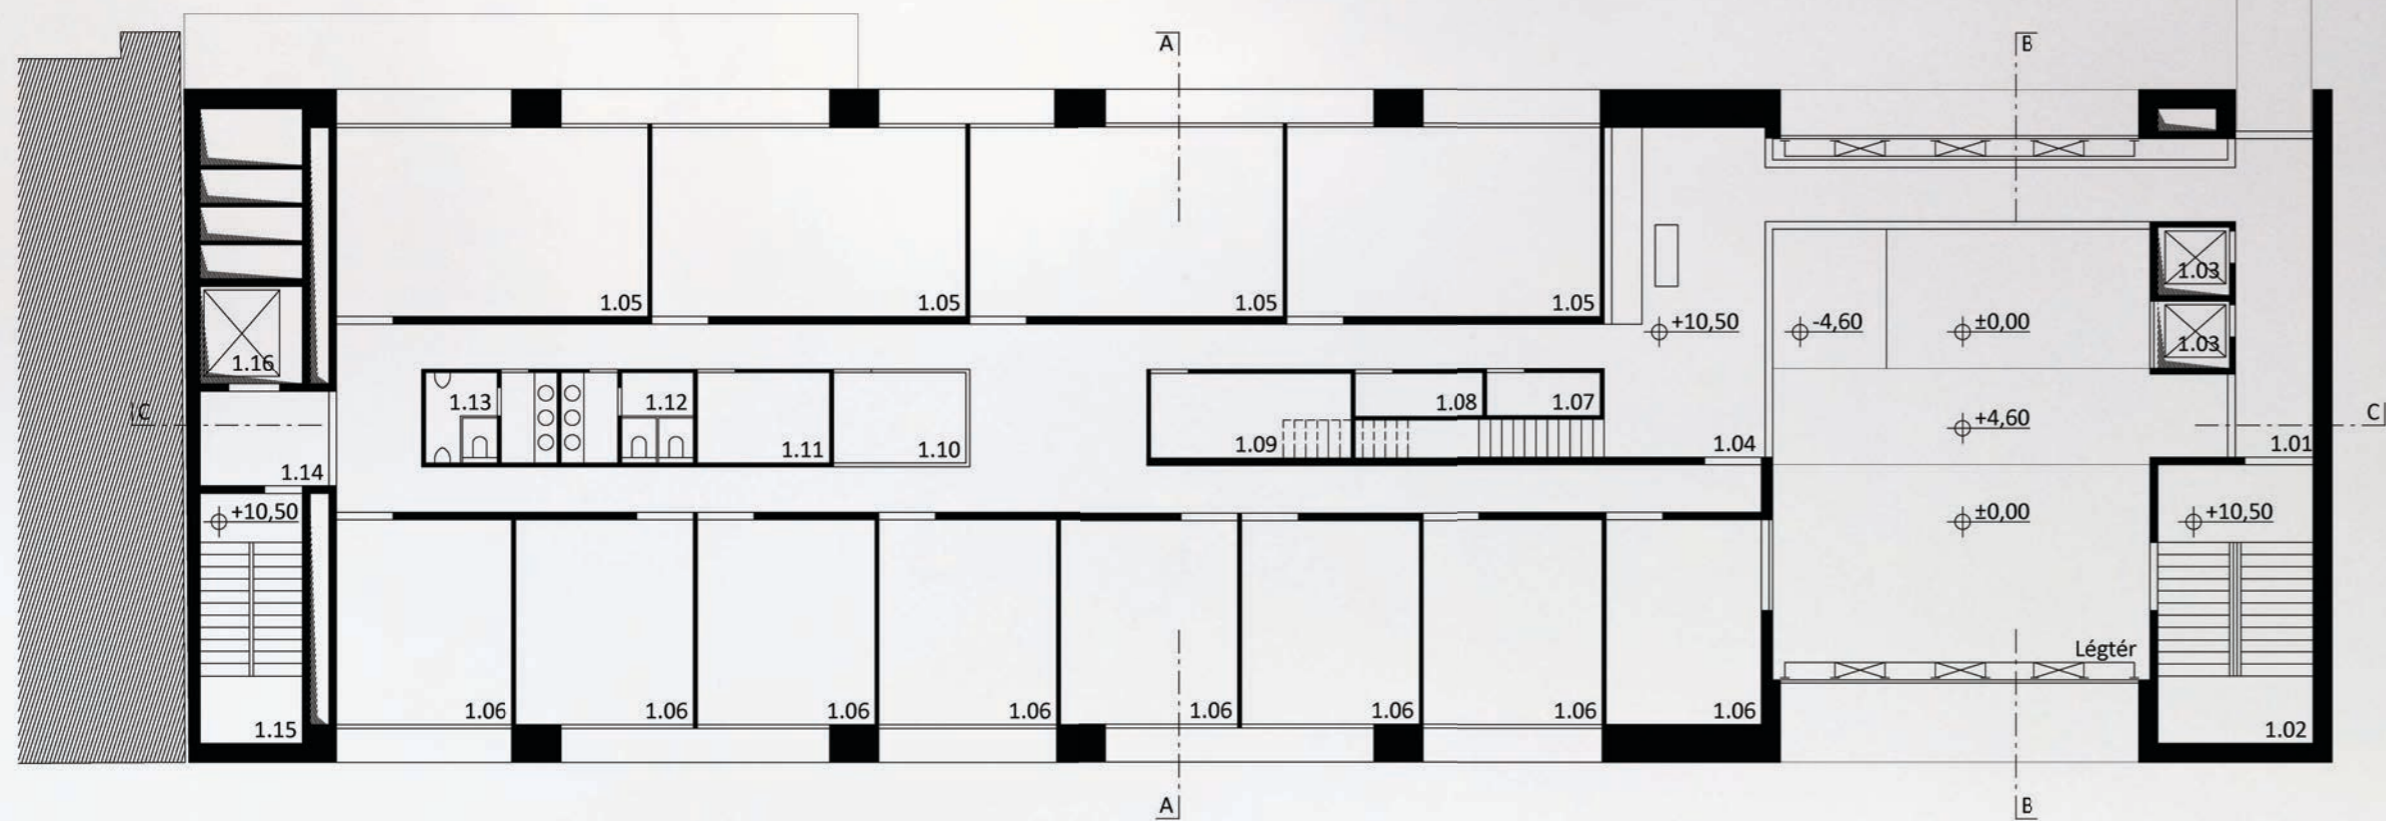

1. emelet alaprajza M=1:200

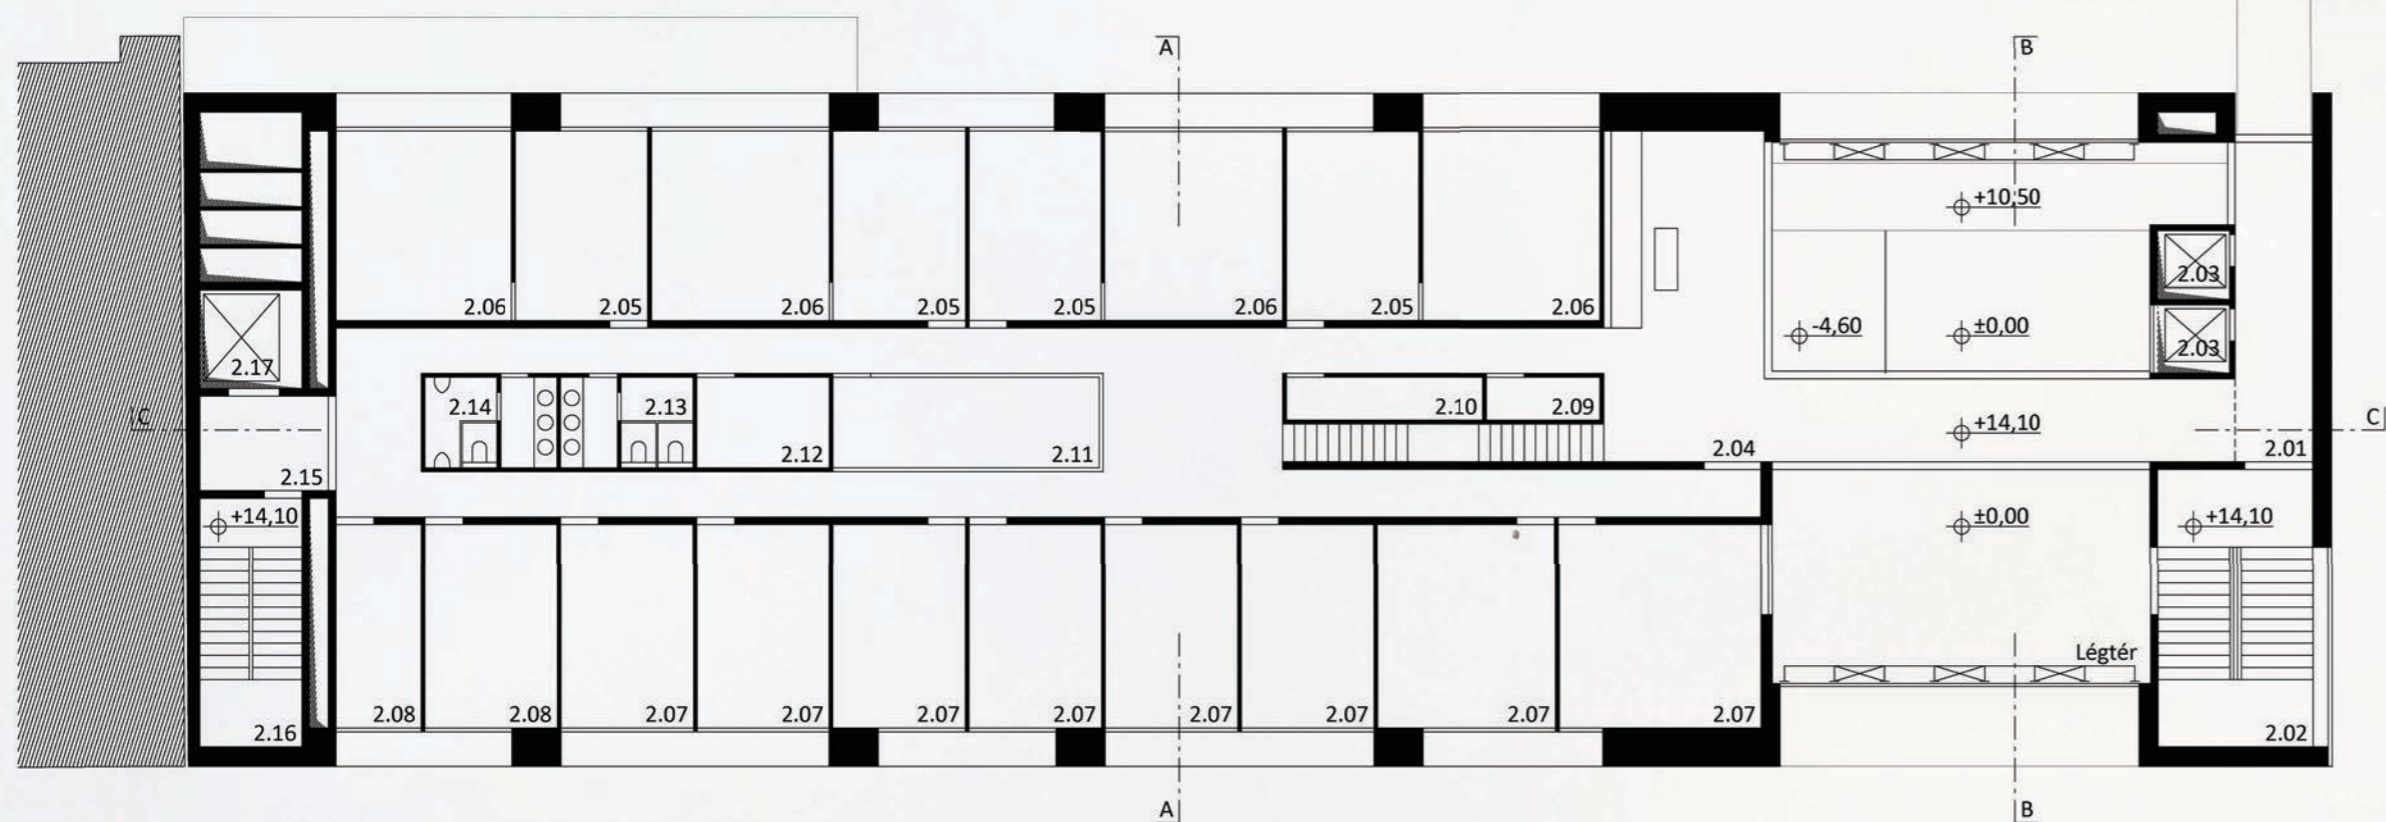

2. emelet alaprajza M=1:200

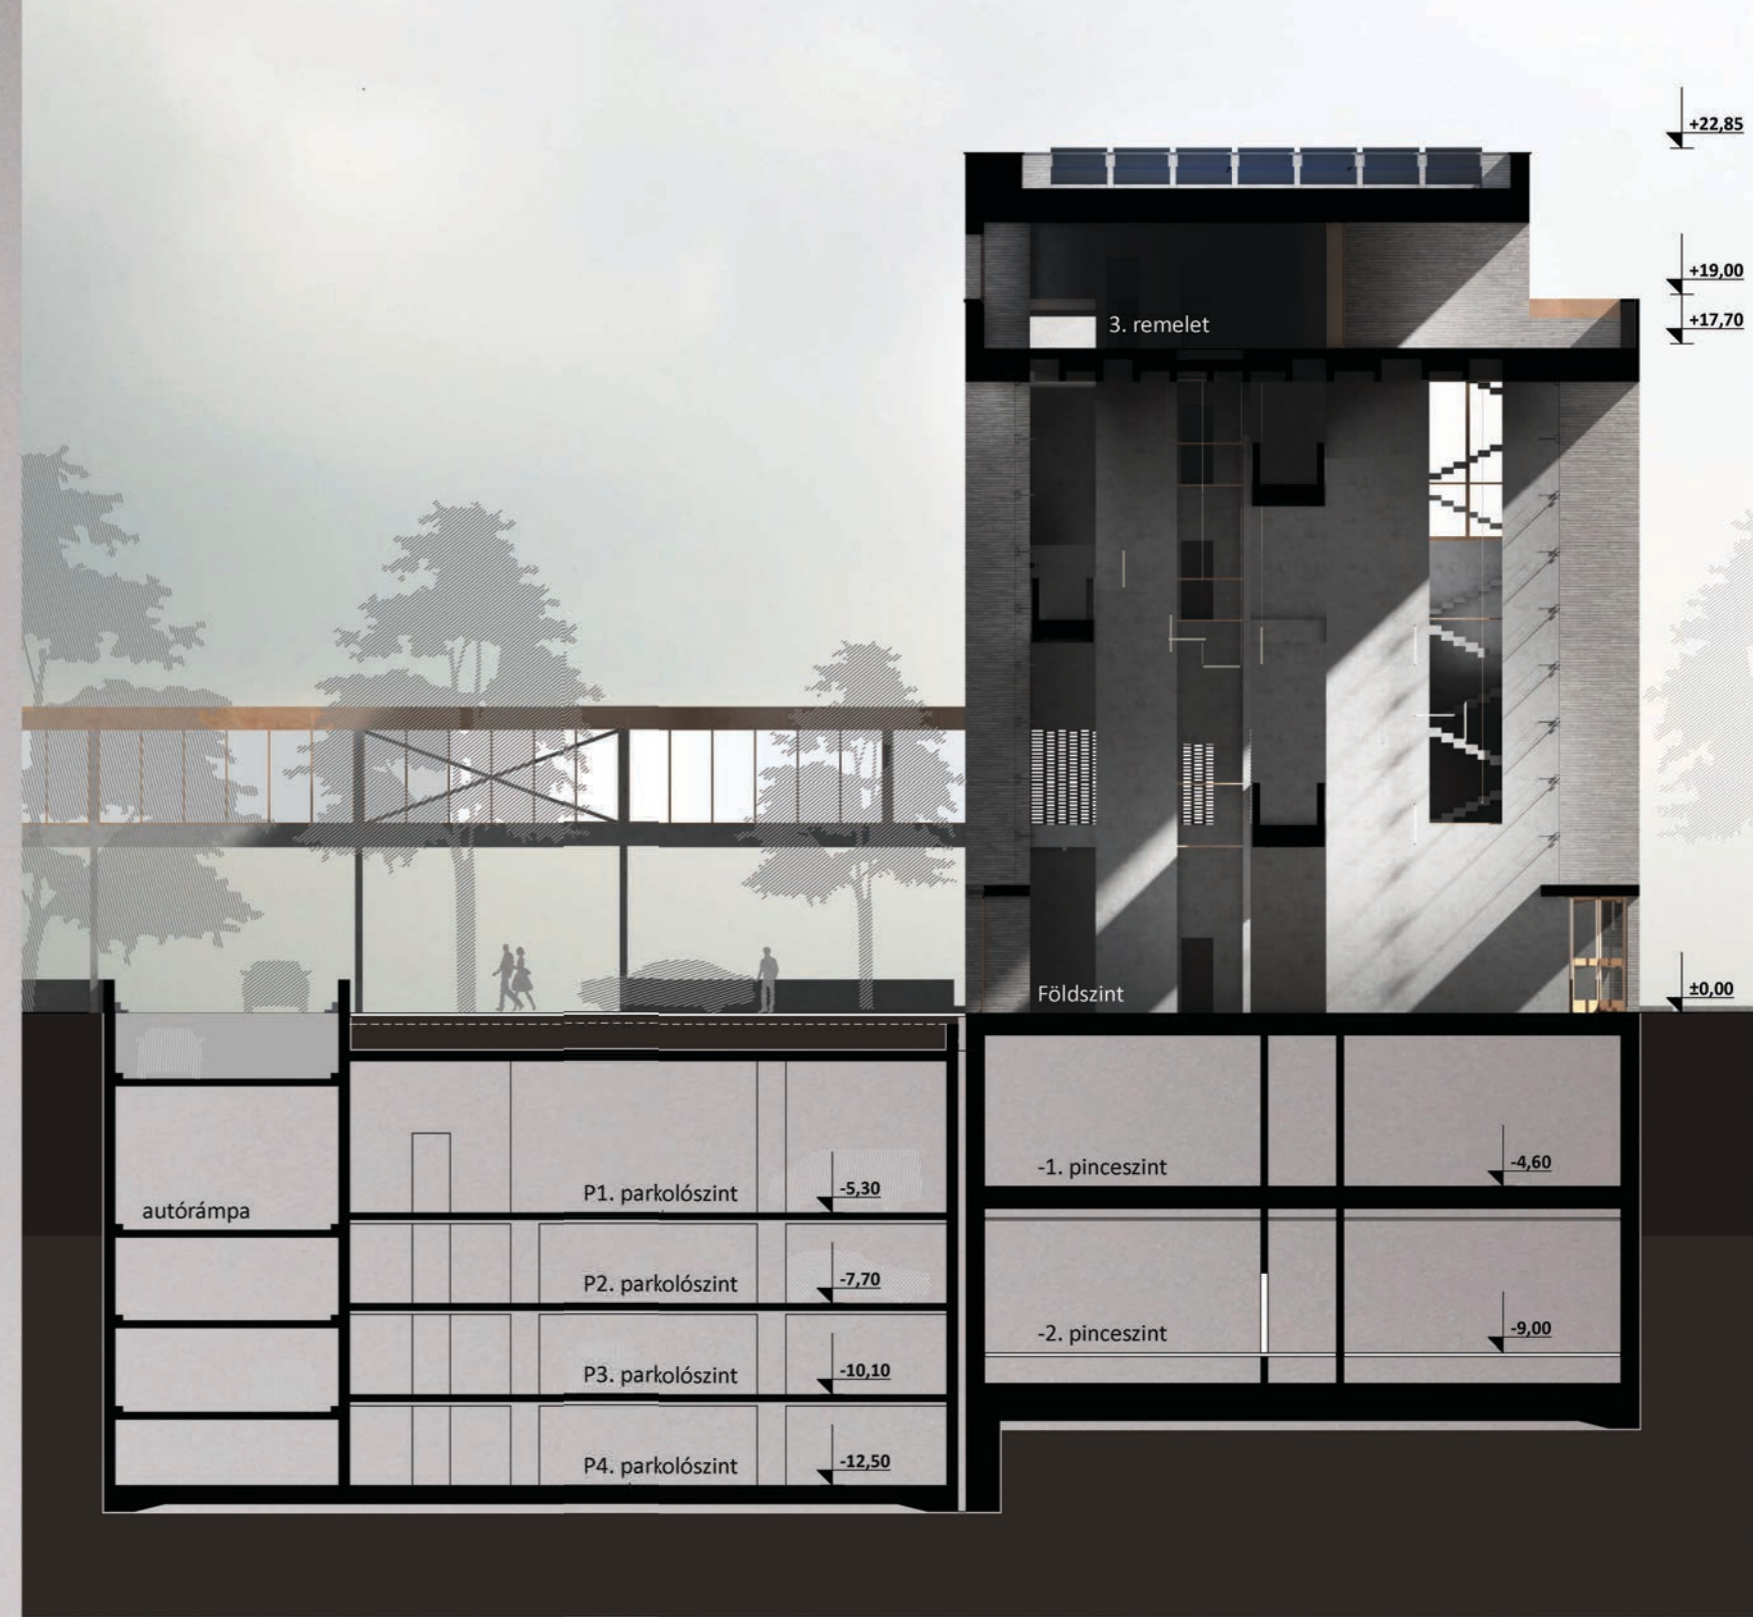

B-B metszet M 1:200



1. EMELET

1.01	KÖZLEKEDŐ	31	M2
1.02	LÉPCSŐHÁZ	30	M2
1.03	LIFT		
1.04	ELŐTÉR/KÖZLEKEDŐ	148	M2
1.05	MÉRŐSZOBA-1 SPECIÁLIS IRODAK	170	M2
1.06	MÉRŐSZOBA-2 SPECIÁLIS IRODAK	200	M2
1.07	FÉNYSZÓRÓ ÉS NYOMTATÓSZOBA	3	M2
1.08	IRATTÁR	4	M2
1.09	IT-RENDEZŐ HELYSÉG	12	M2
1.10	TÁRGYALÓ	8	M2
1.11	KONYHA	8	M2
1.12	NŐI MOSDÓ	8	M2
1.13	FÉRFI MOSDÓ	8	M2
1.14	ELŐTÉR	9	M2
1.15	LÉPCSŐHÁZ	18	M2
1.16	TEHERLIFT		

2. EMELET

2.01	KÖZLEKEDŐ	45	M2
2.02	LÉPCSŐHÁZ	30	M2
2.03	LIFT		
2.04	ELŐTÉR/KÖZLEKEDŐ	141	M2
2.05	ASSZISZTENS IRODAK	70	M2
2.06	VEZETŐ IRODAK	94	M2
2.07	DOLGOZÓ IRODAK	168	M2
2.08	MINISZTERI KEZELŐPONT	30	M2
2.09	FÉNYSZÓRÓ ÉS NYOMTATÓSZOBA	3	M2
2.10	IRATTÁR	6	M2
2.11	TÁRGYALÓ	17	M2
2.12	KONYHA	8	M2
2.13	NŐI MOSDÓ	8	M2
2.14	FÉRFI MOSDÓ	8	M2
2.15	ELŐTÉR	9	M2
2.16	LÉPCSŐHÁZ	18	M2
2.17	TEHERLIFT		

