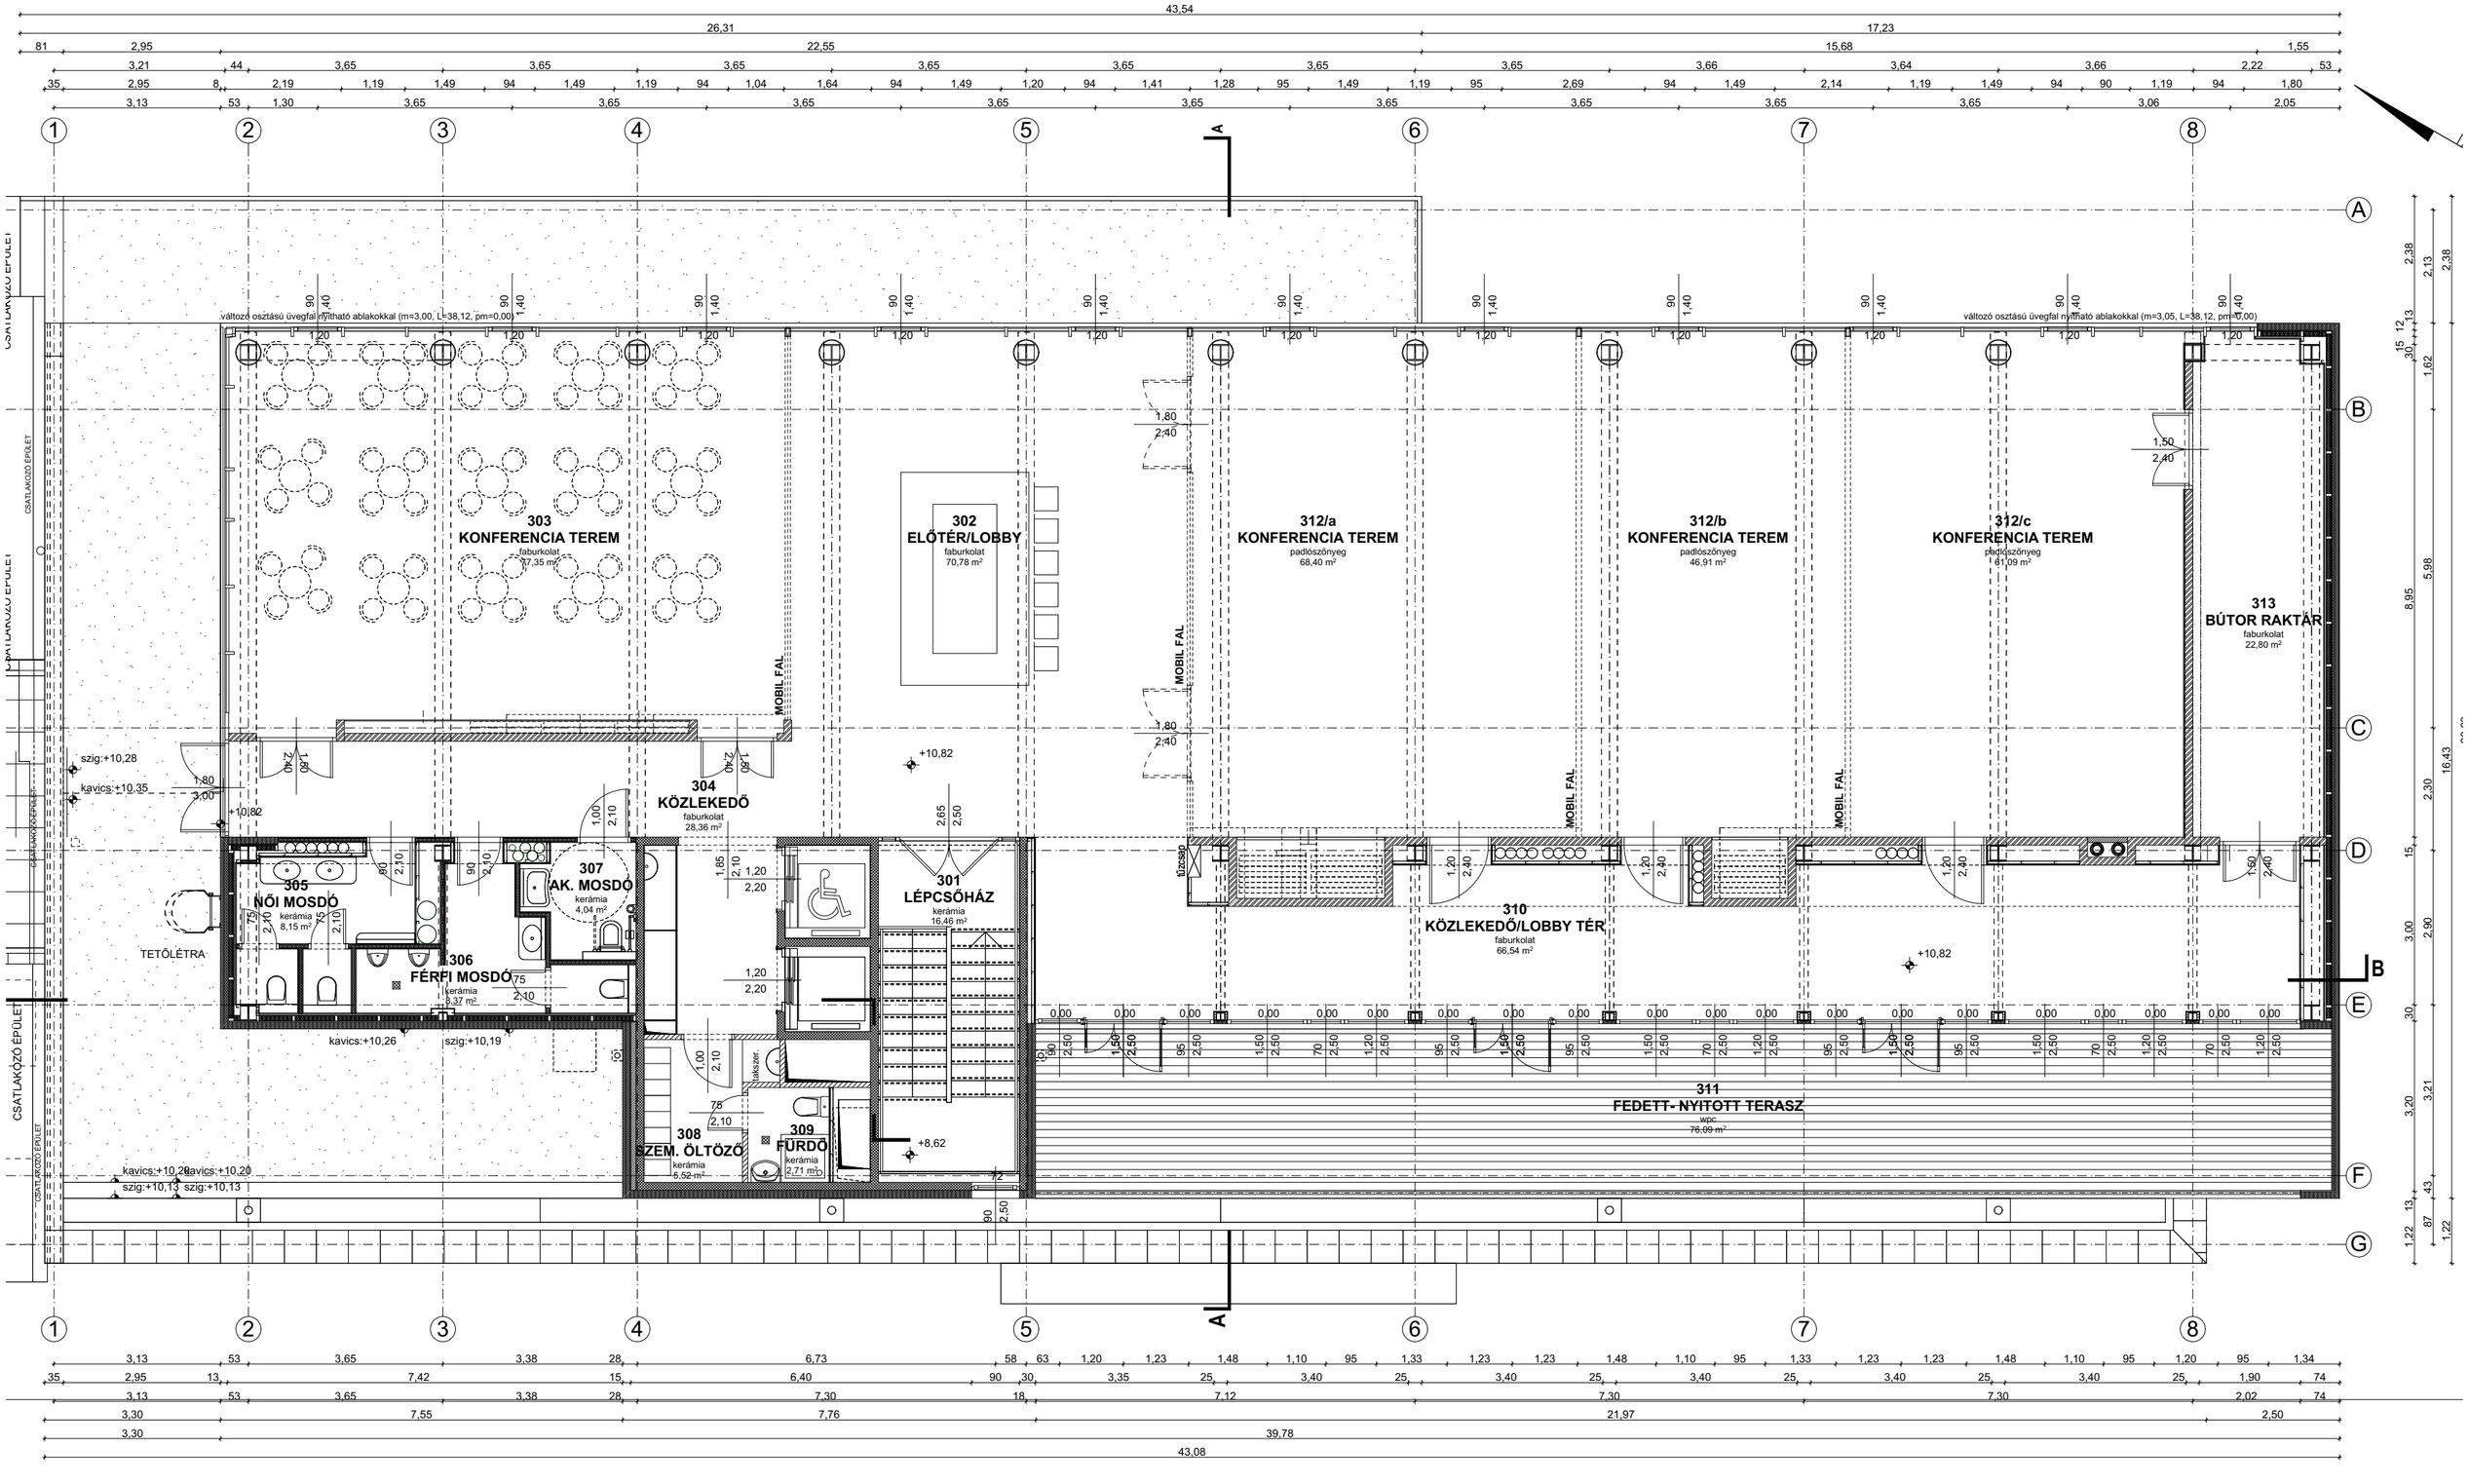
303
KONFERENCIA TEREM
faburkolat
77,35 m²
302
ELŐTÉR/LOBBY
faburkolat
70,78 m²
312/a
KONFERENCIA TEREM
padlószőnyeg
68,40 m²
312/b
KONFERENCIA TEREM
padlószőnyeg
46,91 m²
312/c
KONFERENCIA TEREM
padlószőnyeg
61,09 m²
313
BÚTOR RAKTÁR
faburkolat
22,80 m²
304
KÖZLEKEDŐ
faburkolat
28,36 m²
305
NŐI MOSDÓ
kerámia
8,15 m²
306
FÉRFI MOSDÓ
kerámia
3,37 m²
307
AK. MOSDÓ
kerámia
4,04 m²
301
LÉPCSŐHÁZ
kerámia
16,46 m²
308
SZEM. ÖLTÖZŐ
kerámia
5,52 m²
309
FÜRDŐ
kerámia
2,71 m²
310
KÖZLEKEDŐ/LOBBY TÉR
faburkolat
66,54 m²
311
FEDETT- NYITOTT TERASZ
wpc
76,09 m²
MOBIL FAL
MOBIL FAL
MOBIL FAL
MOBIL FAL
tűzcsap
TETŐLÉTRA
CSATLAKOZÓ ÉPÜLET
CSATLAKOZÓ ÉPÜLET
CSATLAKOZÓ ÉPÜLET
CSATLAKOZÓ ÉPÜLET
CSATLAKOZÓ ÉPÜLET
CSATLAKOZÓ ÉPÜLET
szig:+10,28
kavics:+10,35
+10,82
kavics:+10,26
szig:+10,19
kavics:+10,20
szig:+10,13
+8,62
43,54
26,31
17,23
22,55
15,68
43,08
39,78