


1-1 METSZET
m:1:100

JELMAGYARÁZAT:

- megelevő szerkezet:
- megelevő kontúrvonal:
- új szerkezet:
- új kontúrvonal:

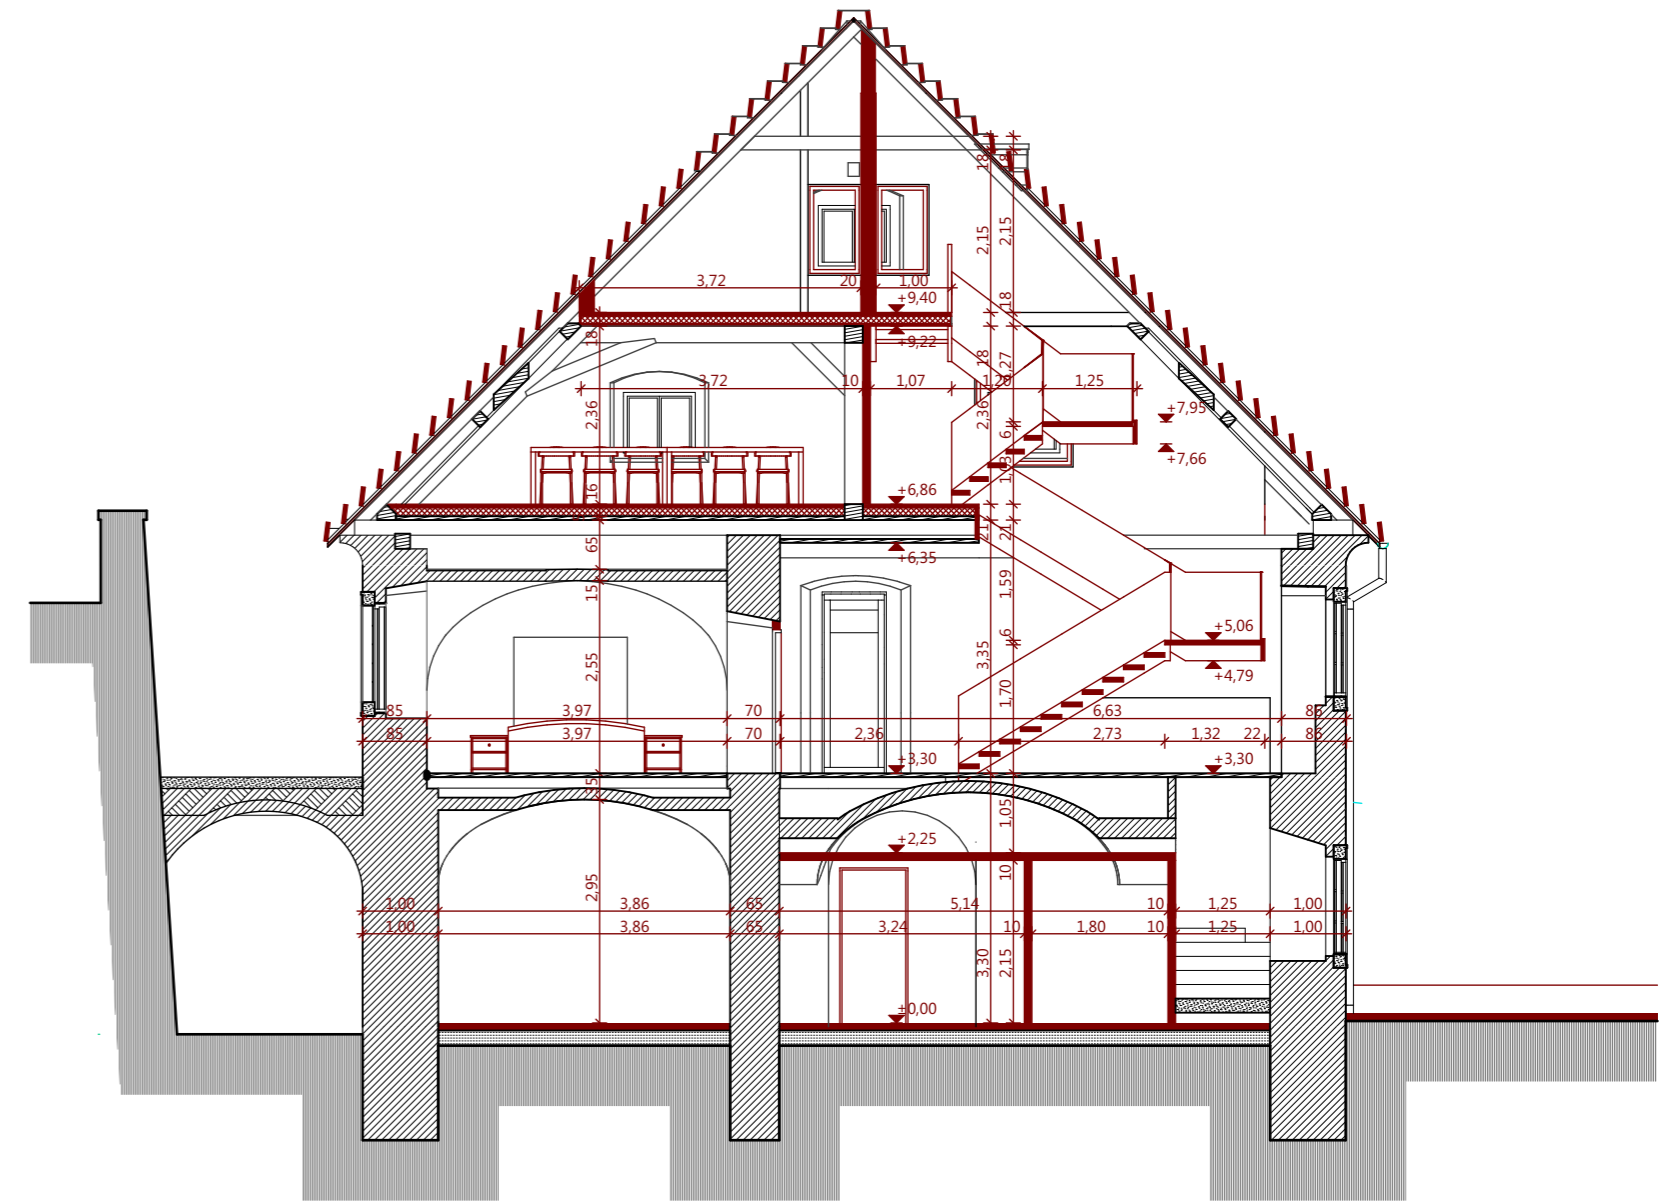

4-4 METSZET
m:1:100

L STUDIO	megnevezés: CIFRA MALOM FELJÚJTÁSÁNAK ÉS ÁTALAKÍTÁSÁNAK VÁZLATTERVE cím: Tata, Várpalja u. 3. hrsz: 3105/2				
	tervezőiroda: L STUDIO KFT. cím: 9023 Győr, Curvia u. 22. telefon: +36/30/936-48-23 email: info@lstudio.hu		építész: MOZAIK KOMPLEXUM KFT. cím: 9028 Győr, Szabadi u. 13./c.		
	vezető tervező: Szalánczi Gábor akkreditációs szám: ÉI-08-0104		tervek neve: 1-1 ; 2-2 METSZET		
	szerkesztő: Szalánczi Donát akkreditációs szám: C-8-1502		mépték: M = 1:100	dátum: 2016.11.	tervek száma: 06