




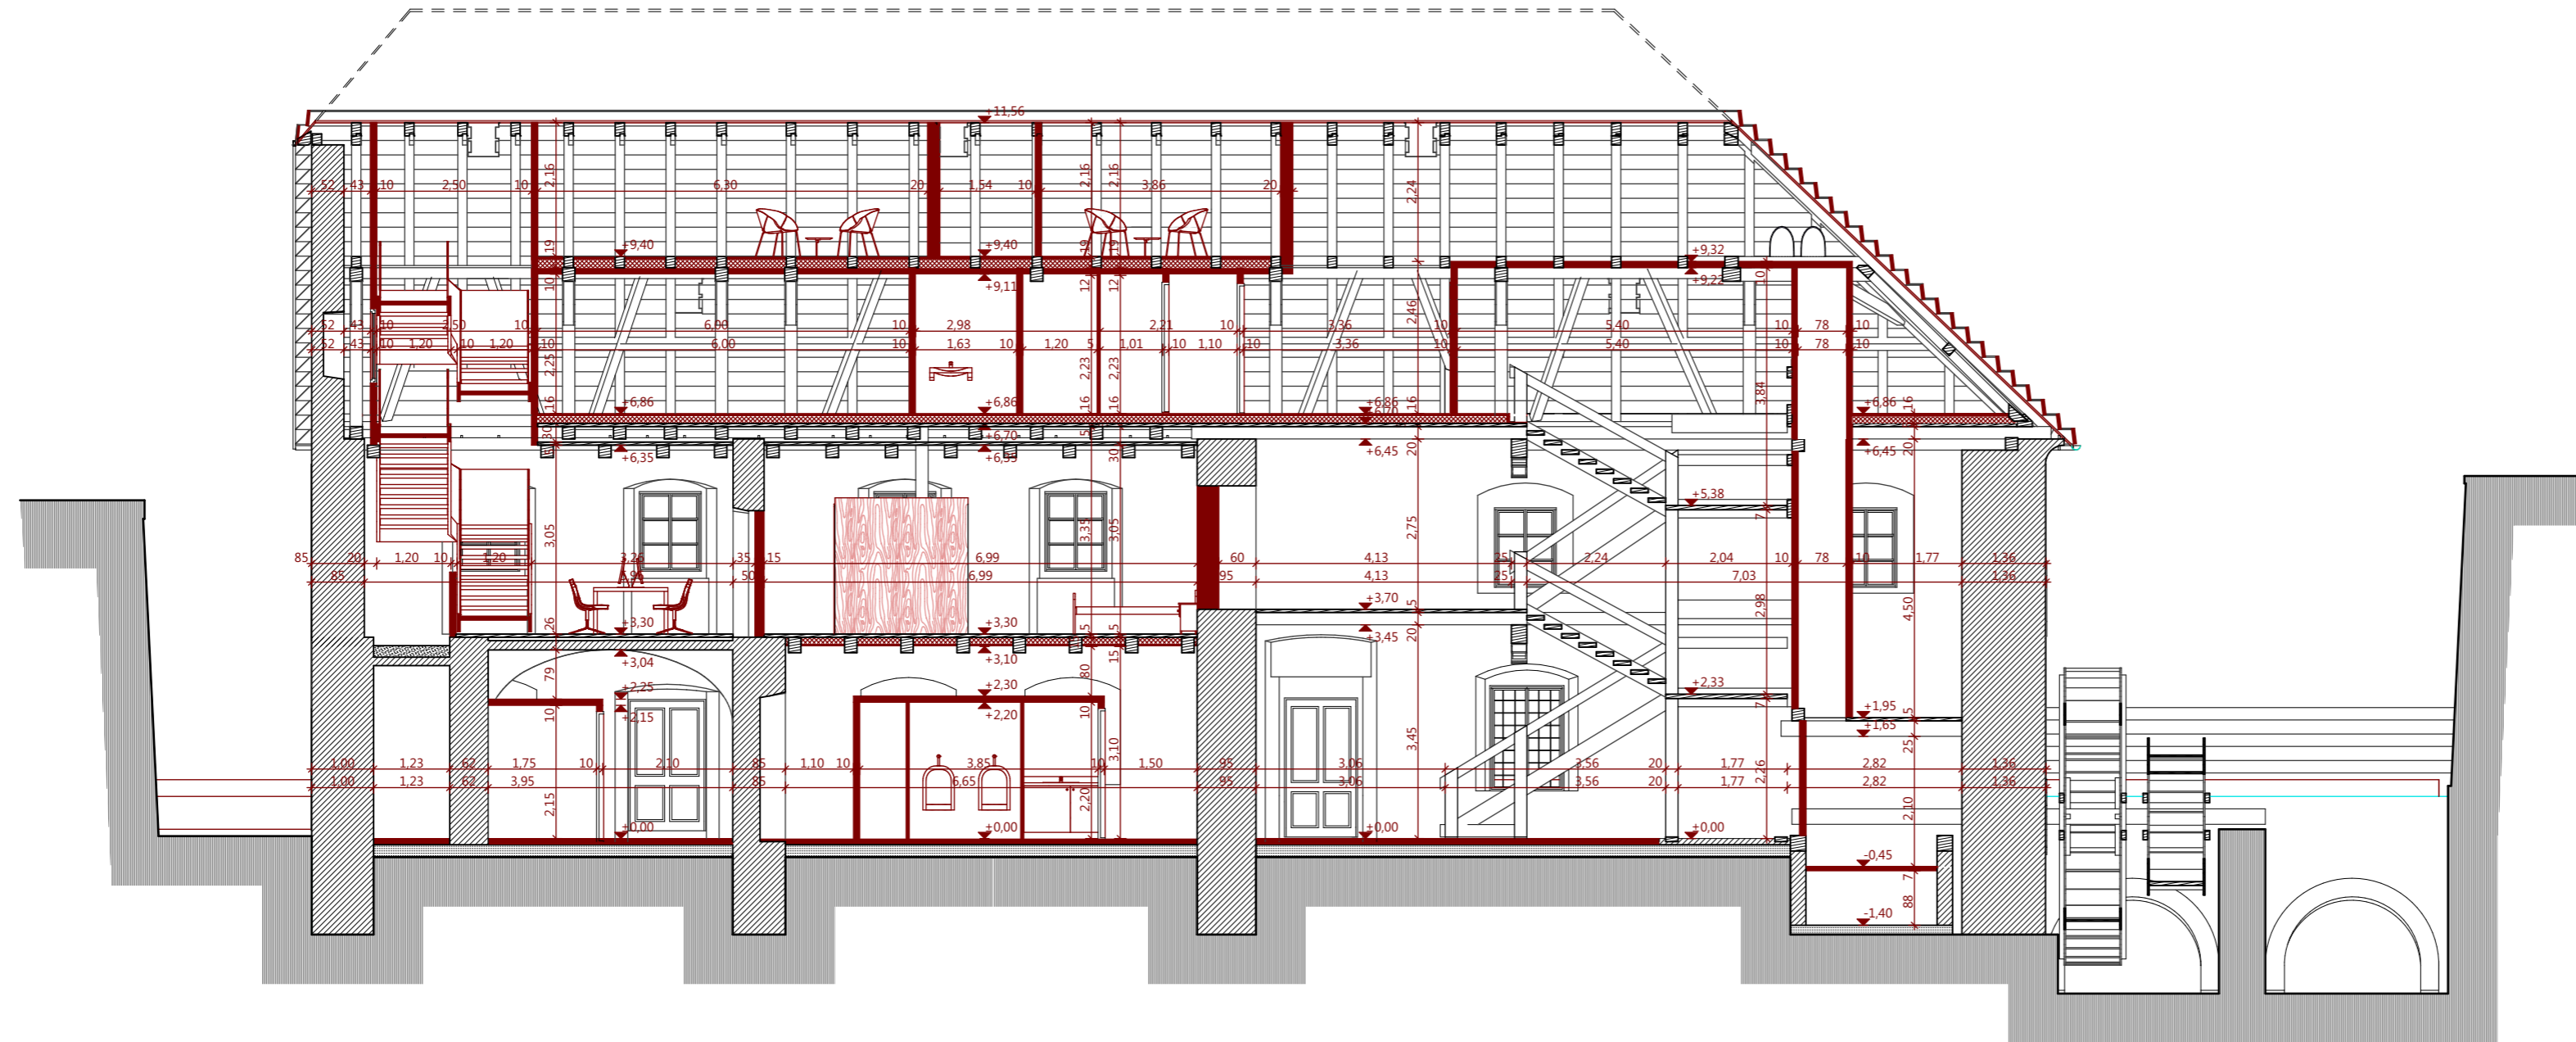

2-2 METSZET
m:1:100



JELMAGYARÁZAT:

- meglévő szerkezet: 
- meglévő kontúr vonal: 
- új szerkezet: 
- új kontúr vonal: 

L STUDIO	megnevezés: CIFRA MALOM FELJÚJÍTÁSÁNAK ÉS ÁTALAKÍTÁSÁNAK VÁZLATTERVE				
	cím: Tata, Váralfa u. 3.			hrsz: 3105/2	
	tervezőiroda: L STUDIO KFT.		építész: MOZAIK KOMPLEXUM KFT.		
	cím: 9923 Győr, Curvia u. 22. telefon: +36/30/936-48-23 email: info@lstudio.hu		cím: 9928 Győr, Szabadi u. 13./c.		
	vezető tervező: Szalánczi Gábor akadémikus építész-mérnök ÉI-08-0104		tervlap neve: 2-2 METSZET		
szerkesztő: Szalánczi Donát akadémikus építész-mérnök	edgeregisztrációs szám: C-8-1502	lépték: M = 1:100	dátum: 2016.11.	tervlap száma: 07	