KELETI HOMLOKZAT

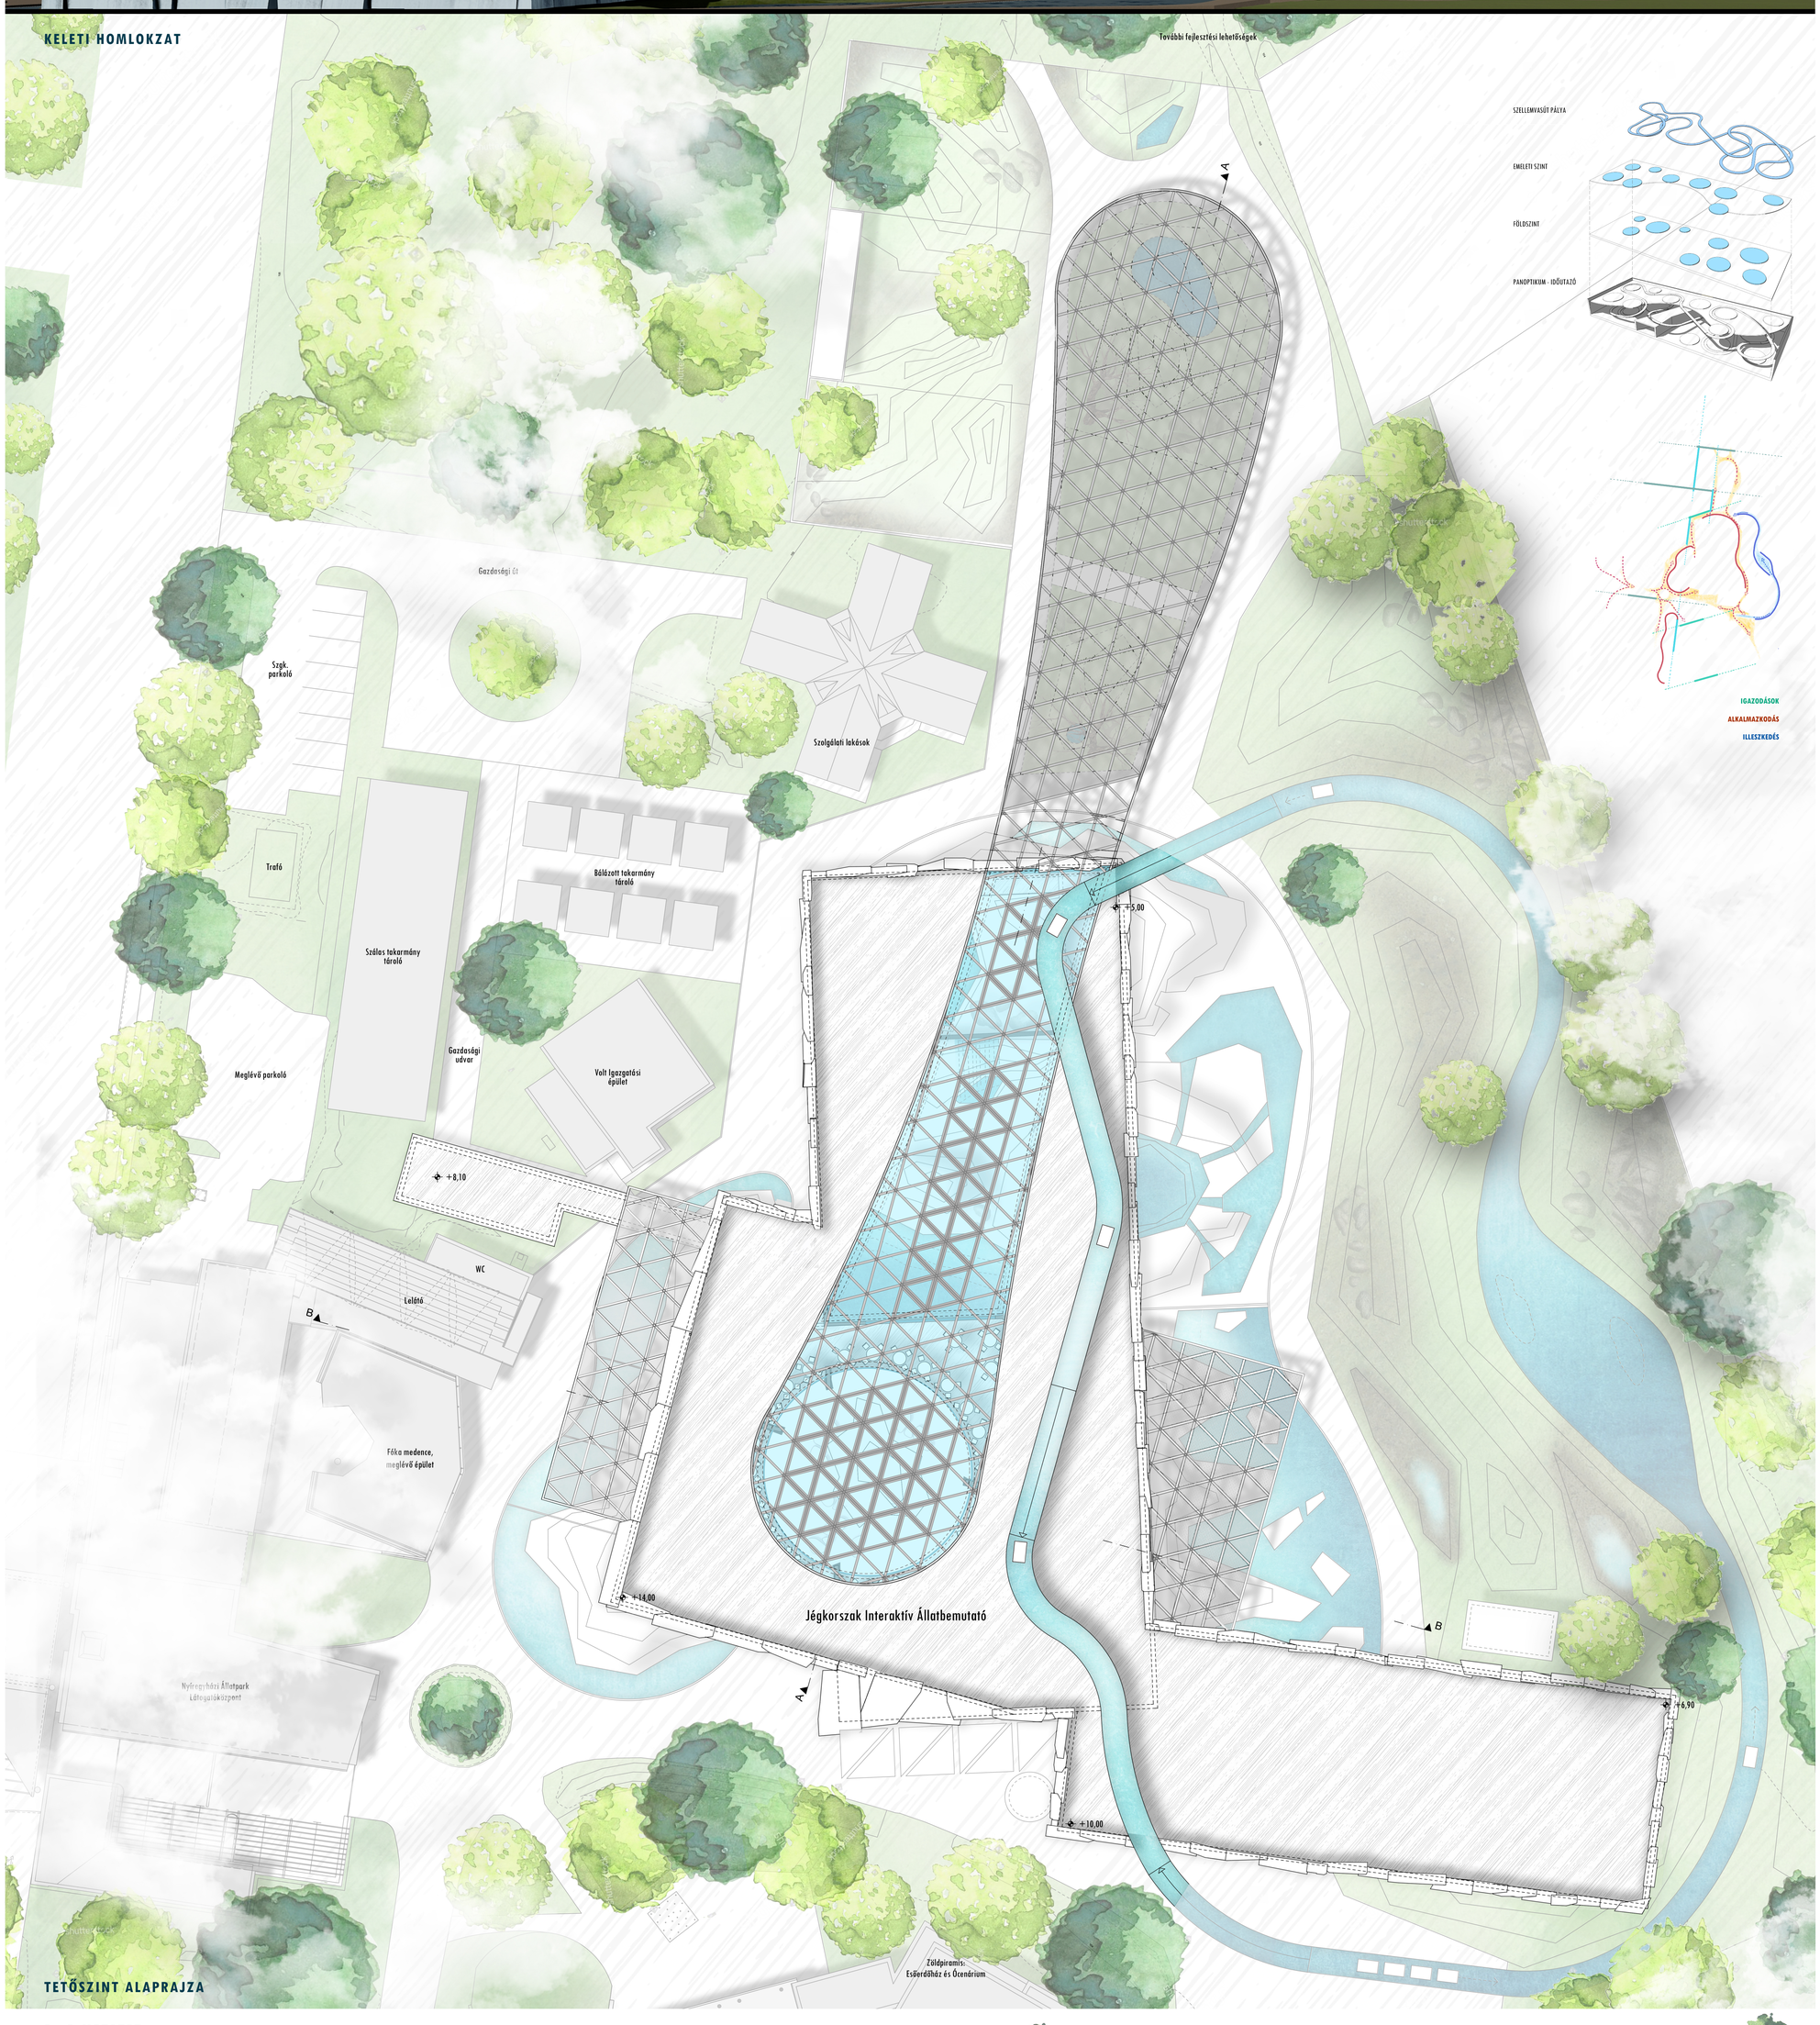

TETŐSZINT ALAPRAJZA

B - B METSZET

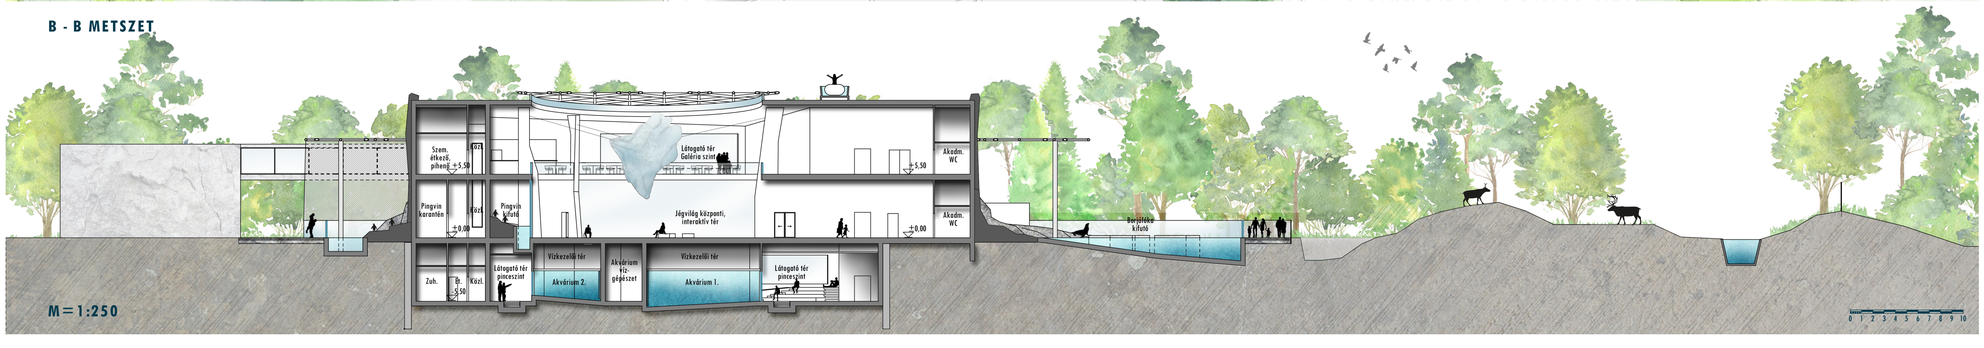

M=1:250