



D-D METSZET M=1:100




C-C METSZET M=1100

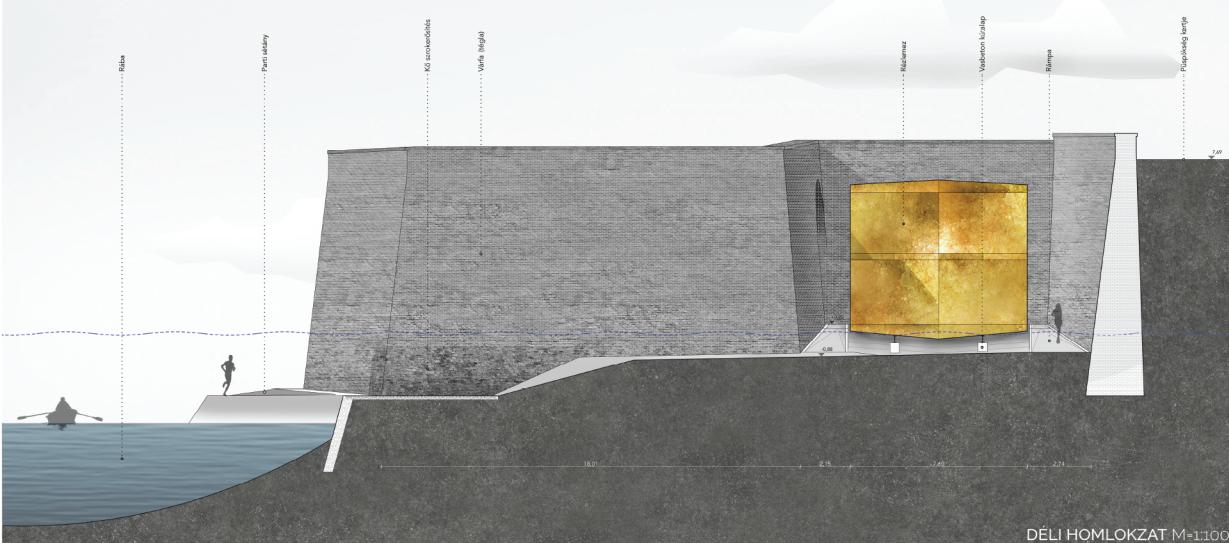


DÉLI HOMLOKZAT M=1:100

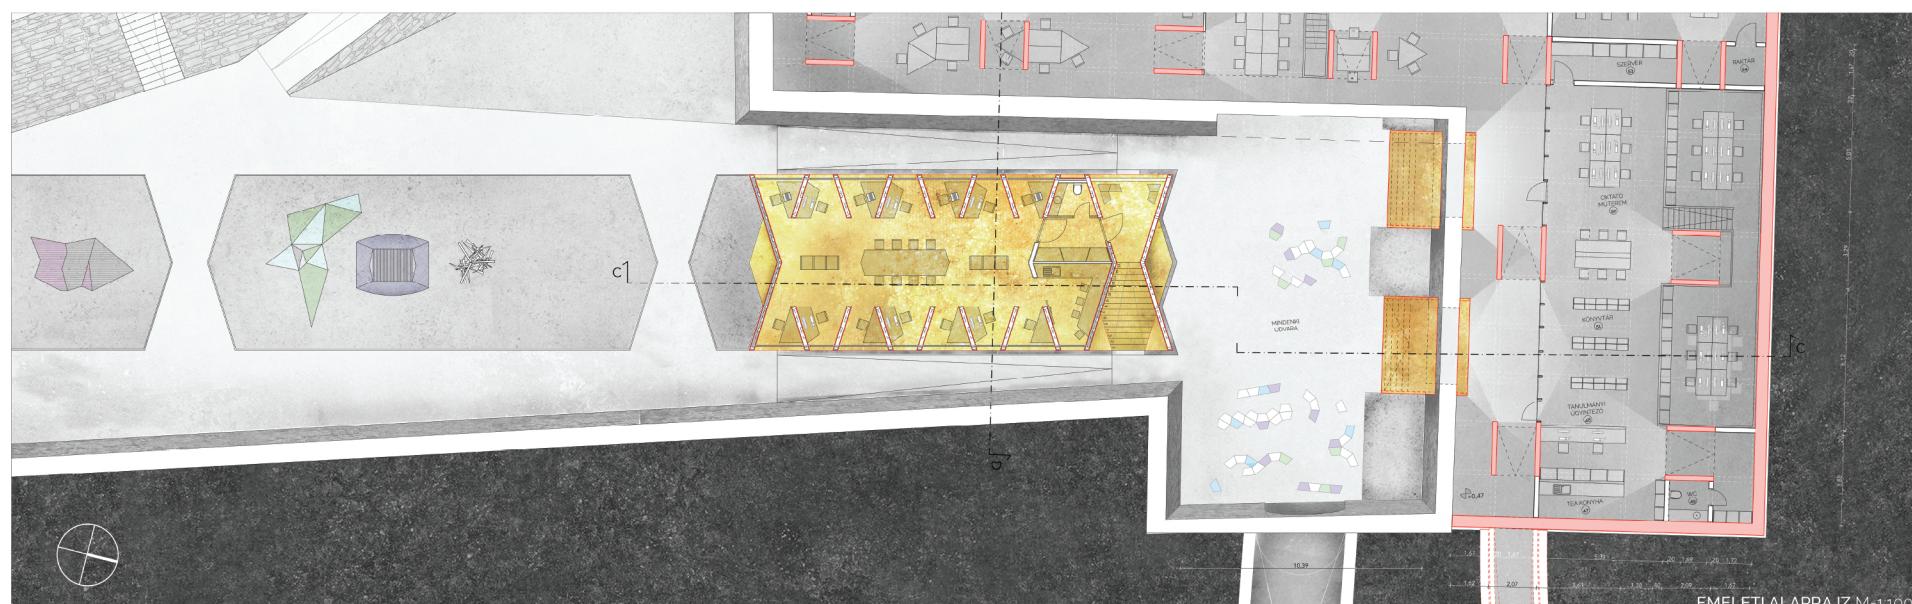


EMEI ETI LA APPA IZ M-1100

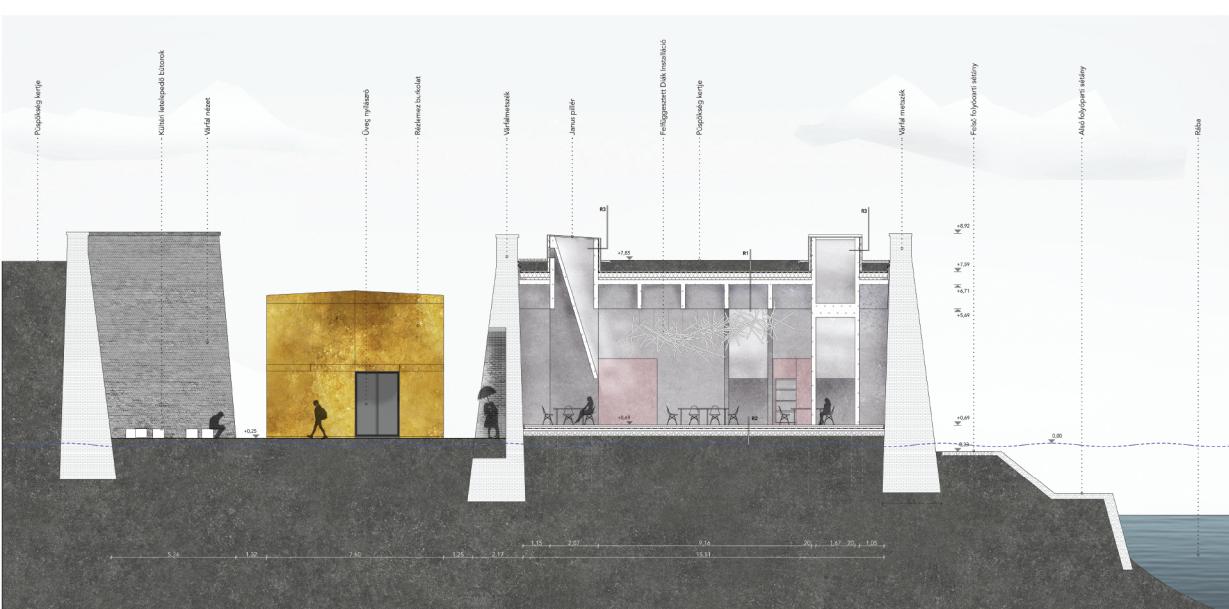

ÉSZAKI HOMLOKZAT és METSZET M-1:100

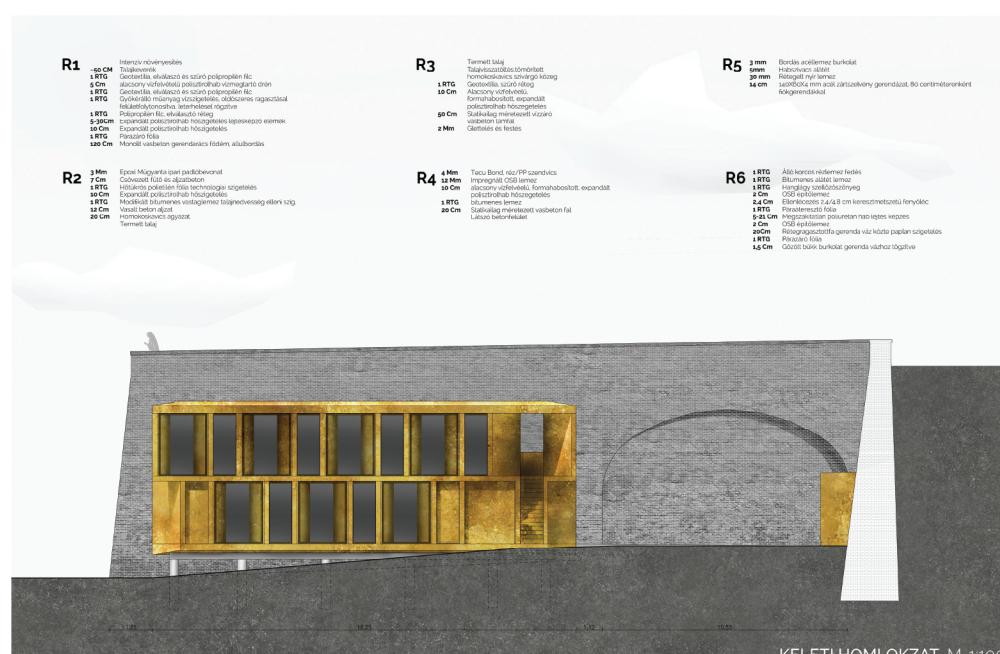

KELETI HOMLOKZAT M-1:100

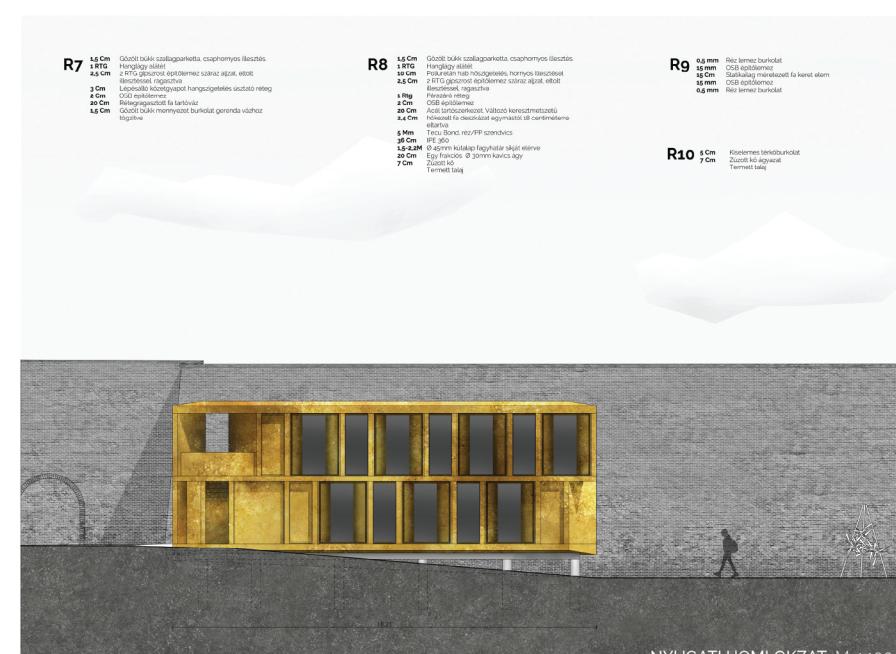

NYUGATI HOMLOKZAT M-1:100