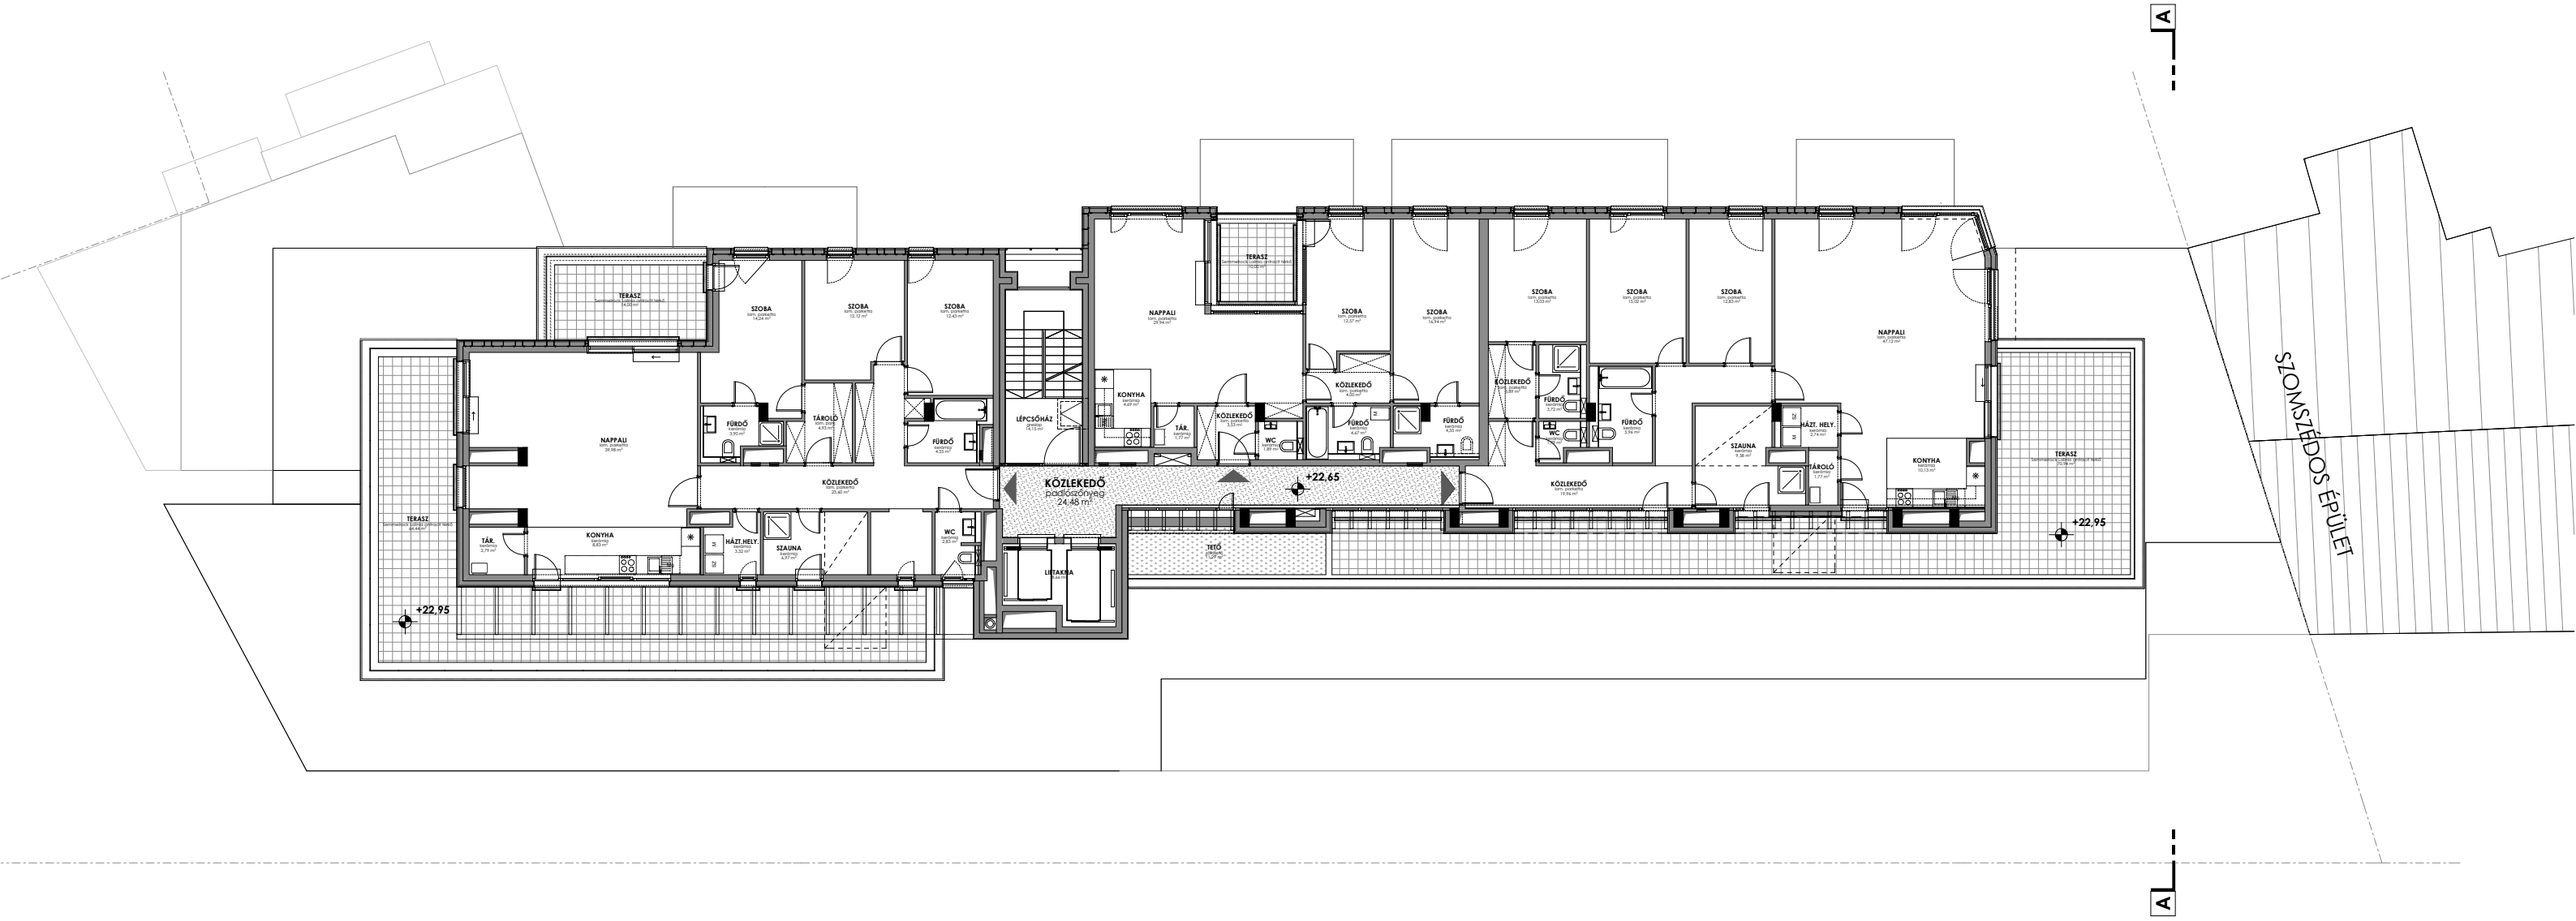

FBIS architects

KAPÁS21 8.EMELETI SZINT ALAPRAJZ