

+0,00 m = +114,70mBf

Generáltervező:

ÉPÍTÉSZ STÚDIÓ
WWW.EPSTUDIO.HU

ÉPÍTÉSZ STÚDIÓ KFT.
1016 BUDAPEST, KRISZTINA KRT. 71.
Tel.: 06-1-212-0125

Építész generáltervező:

Félix Zsolt DLA É/1 01-0917

Fialovszky Tamás É/1 01-4412

Gulyás Bálint

Kenéz Gergely

Építészkereseti szaktervező:

Kapovits Géza É 01-6280

Tervező munkatárs:

Heincz Dániel

Megbízó:

Szent Margit Gimnázium
Képviseli:
Dr. Vízahányó Zsolt igazgató
1114 Budapest, Villányi út 5-7.

Terv:

SZENT MARGIT GIMNÁZIUM
ÚJ TORNATEREM
1114 Budapest, Villányi út 5-7.

Attika kialakítása keresztoldalon

Kiviteli terv - Részlettervek

M = 1:5


Tervezés dátuma:

2018.06.29.

Rajzszám:

ÉSZ - T - 03

Módosítás:

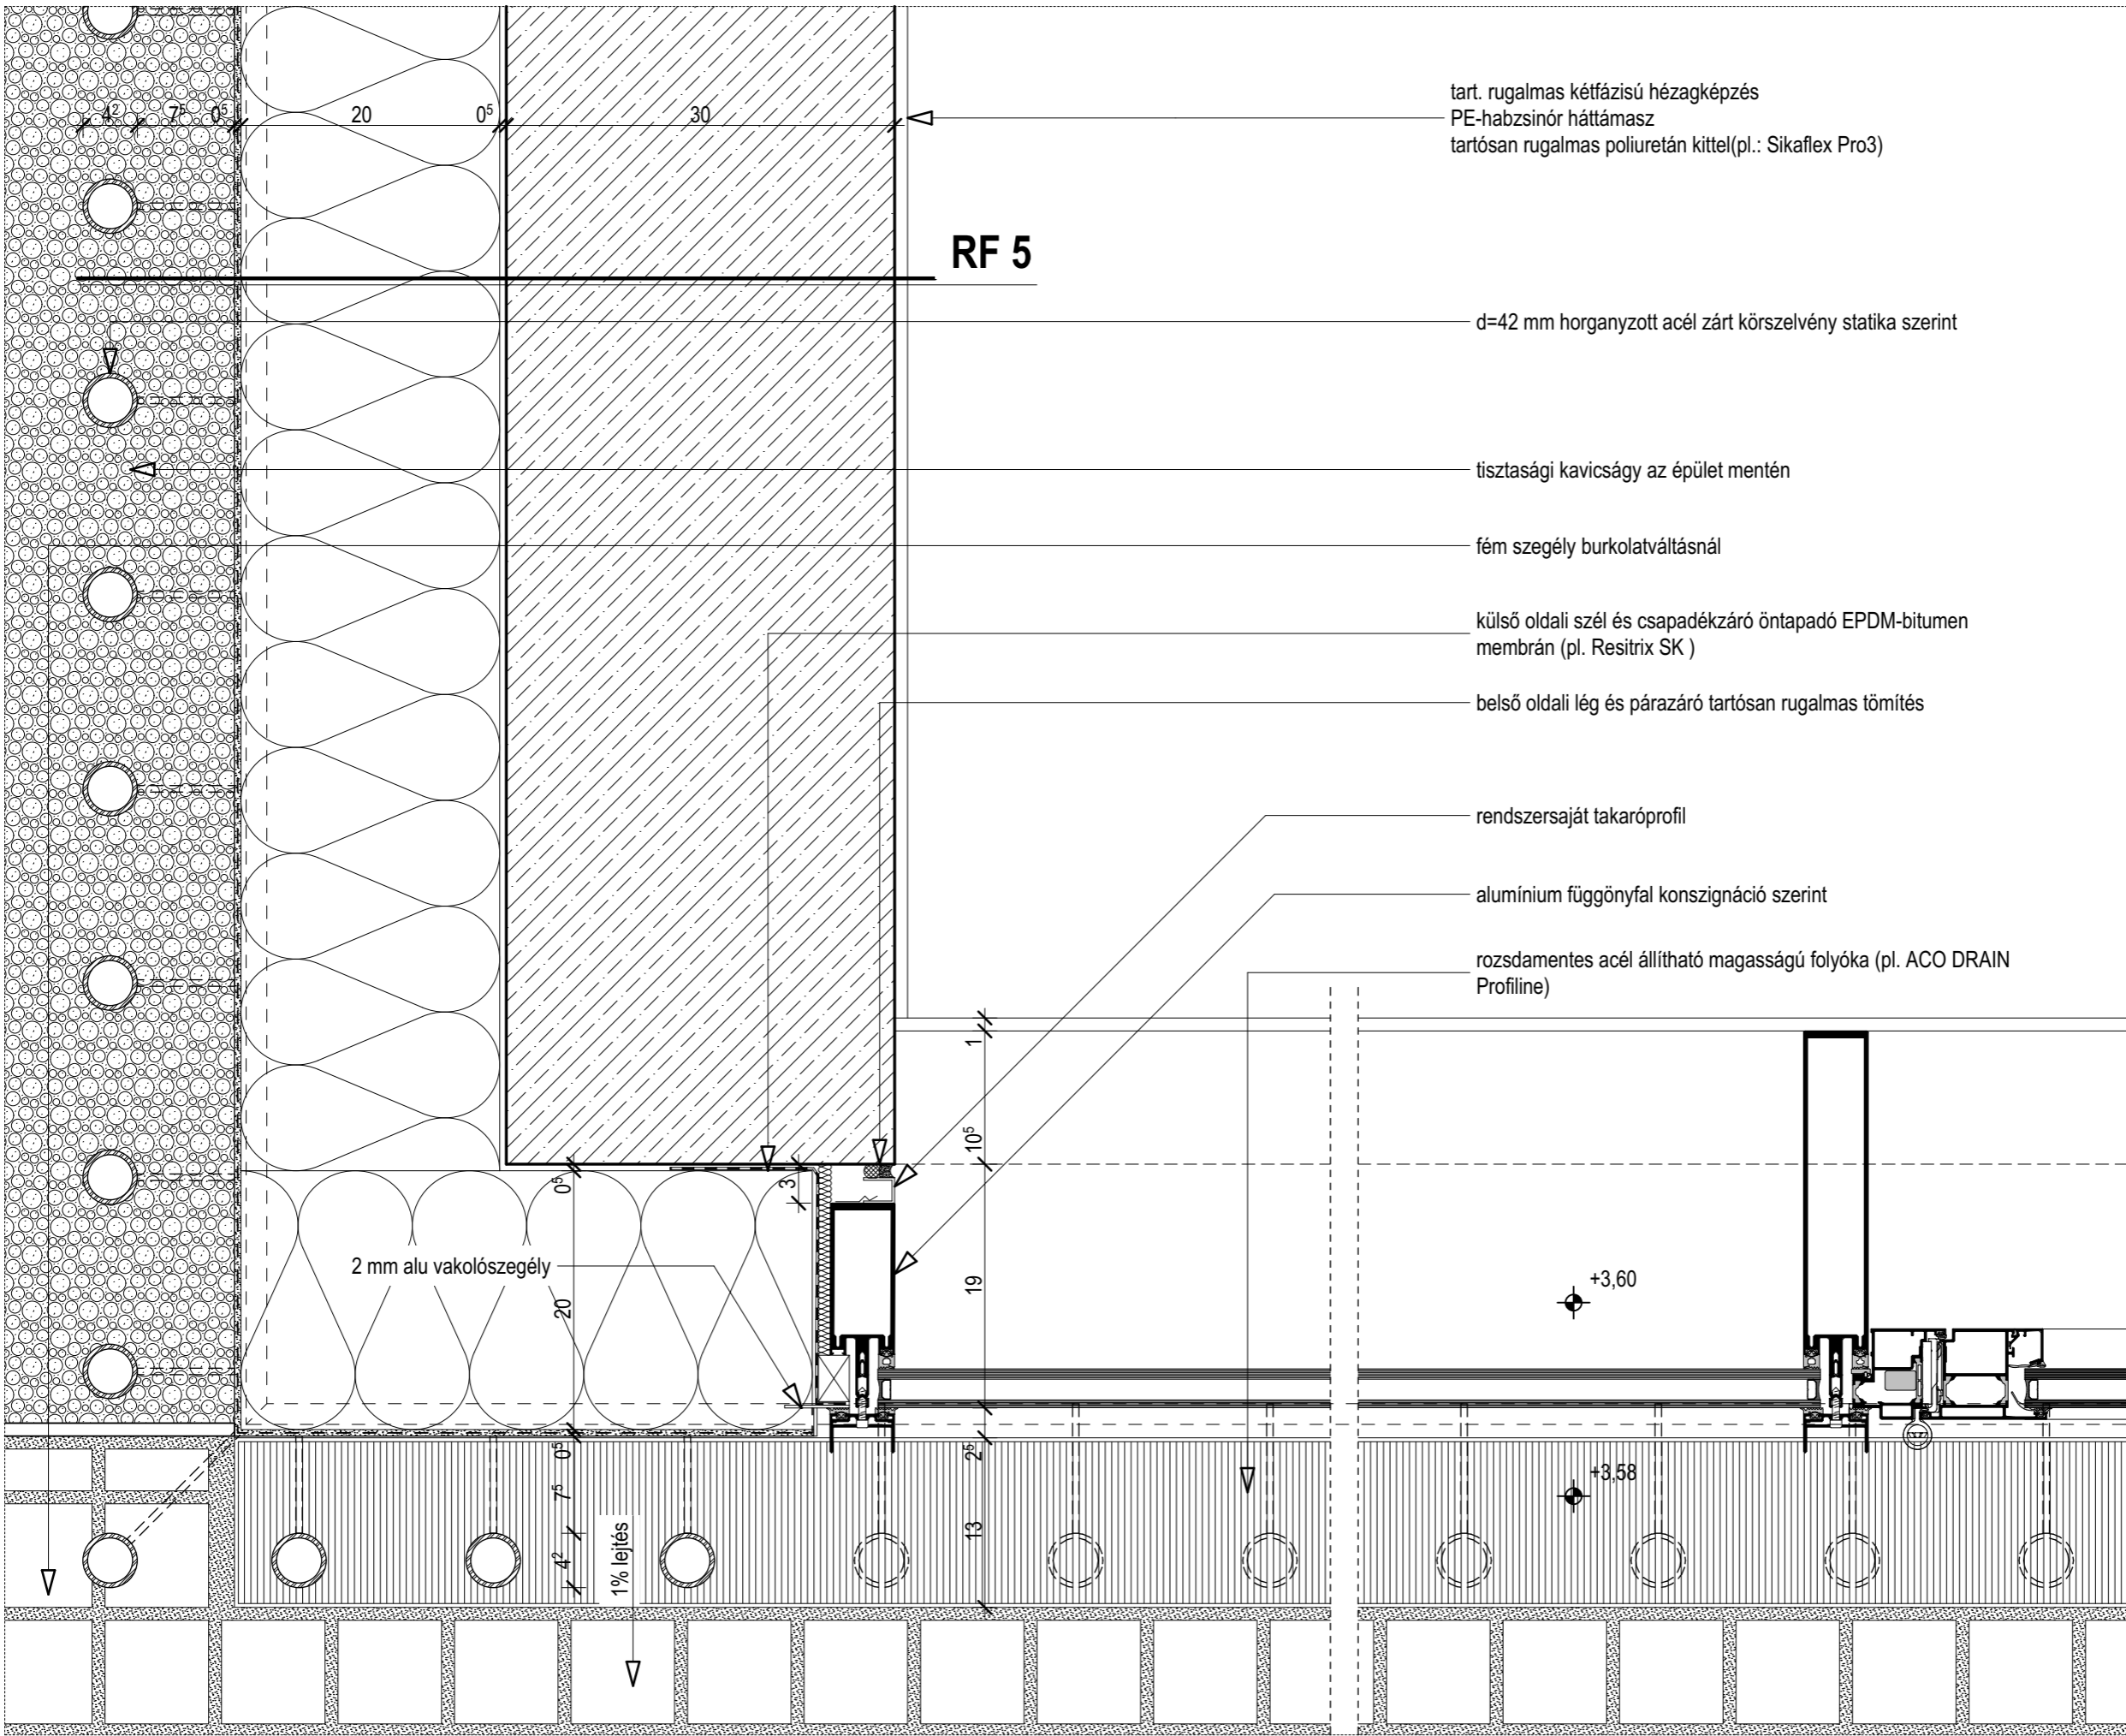

tart. rugalmas kétfázisú hézagképzés
PE-habzsínór háttámasz
tartósan rugalmas poliuretán kittel(pl.: Sikaflex Pro3)

RF 5

d=42 mm horganyzott acél zárt körszelvény statika szerint

tisztasági kavicságy az épület mentén

fém szegély burkolatváltásnál

külső oldali szél és csapadékszáró öntapadó EPDM-bitumen membrán (pl. Resitrix SK)

belső oldali lég és párazáró tartósan rugalmas tömítés

rendszeraját takaróprofil

aluminium függönyfal konzignáció szerint

rozsdamentes acél állítható magasságú folyóka (pl. ACO DRAIN Profiline)

2 mm alu vakolászegély

1% lejtés

+3,60

+3,58

+0,00 m = +114,70mBf

Generáltervező:
ÉPÍTÉSZ STÚDIÓ
WWW.EPSTUDIO.HU

ÉPÍTÉSZ STÚDIÓ KFT.
1016 BUDAPEST, KRISZTINA KRT. 71.
Tel.: 06-1-212-0125

Építész generáltervező:
Félix Zsolt DLA É/1 01-0917
Fialovszky Tamás É/1 01-4412
Gulyás Bálint
Kenéz Gergely

Építésszerkezeti szaktervező:
Kapovits Géza É 01-6280
Tervező munkatárs:
Heincz Dániel

Megbízó:
Szent Margit Gimnázium
Képviseli:
Dr. Vízahányó Zsolt igazgató
1114 Budapest, Villányi út 5-7.

Terv:
SZENT MARGIT GIMNÁZIUM
ÚJ TORNATEREM
1114 Budapest, Villányi út 5-7.

**Külső falsarok kialakítása
függönyfalnál**


Kiviteli terv - Részlettervek

M = 1:5

Tervezés dátuma:
2018.06.29.

Rajzszám:
ÉSZ - H - 01

Módosítás:

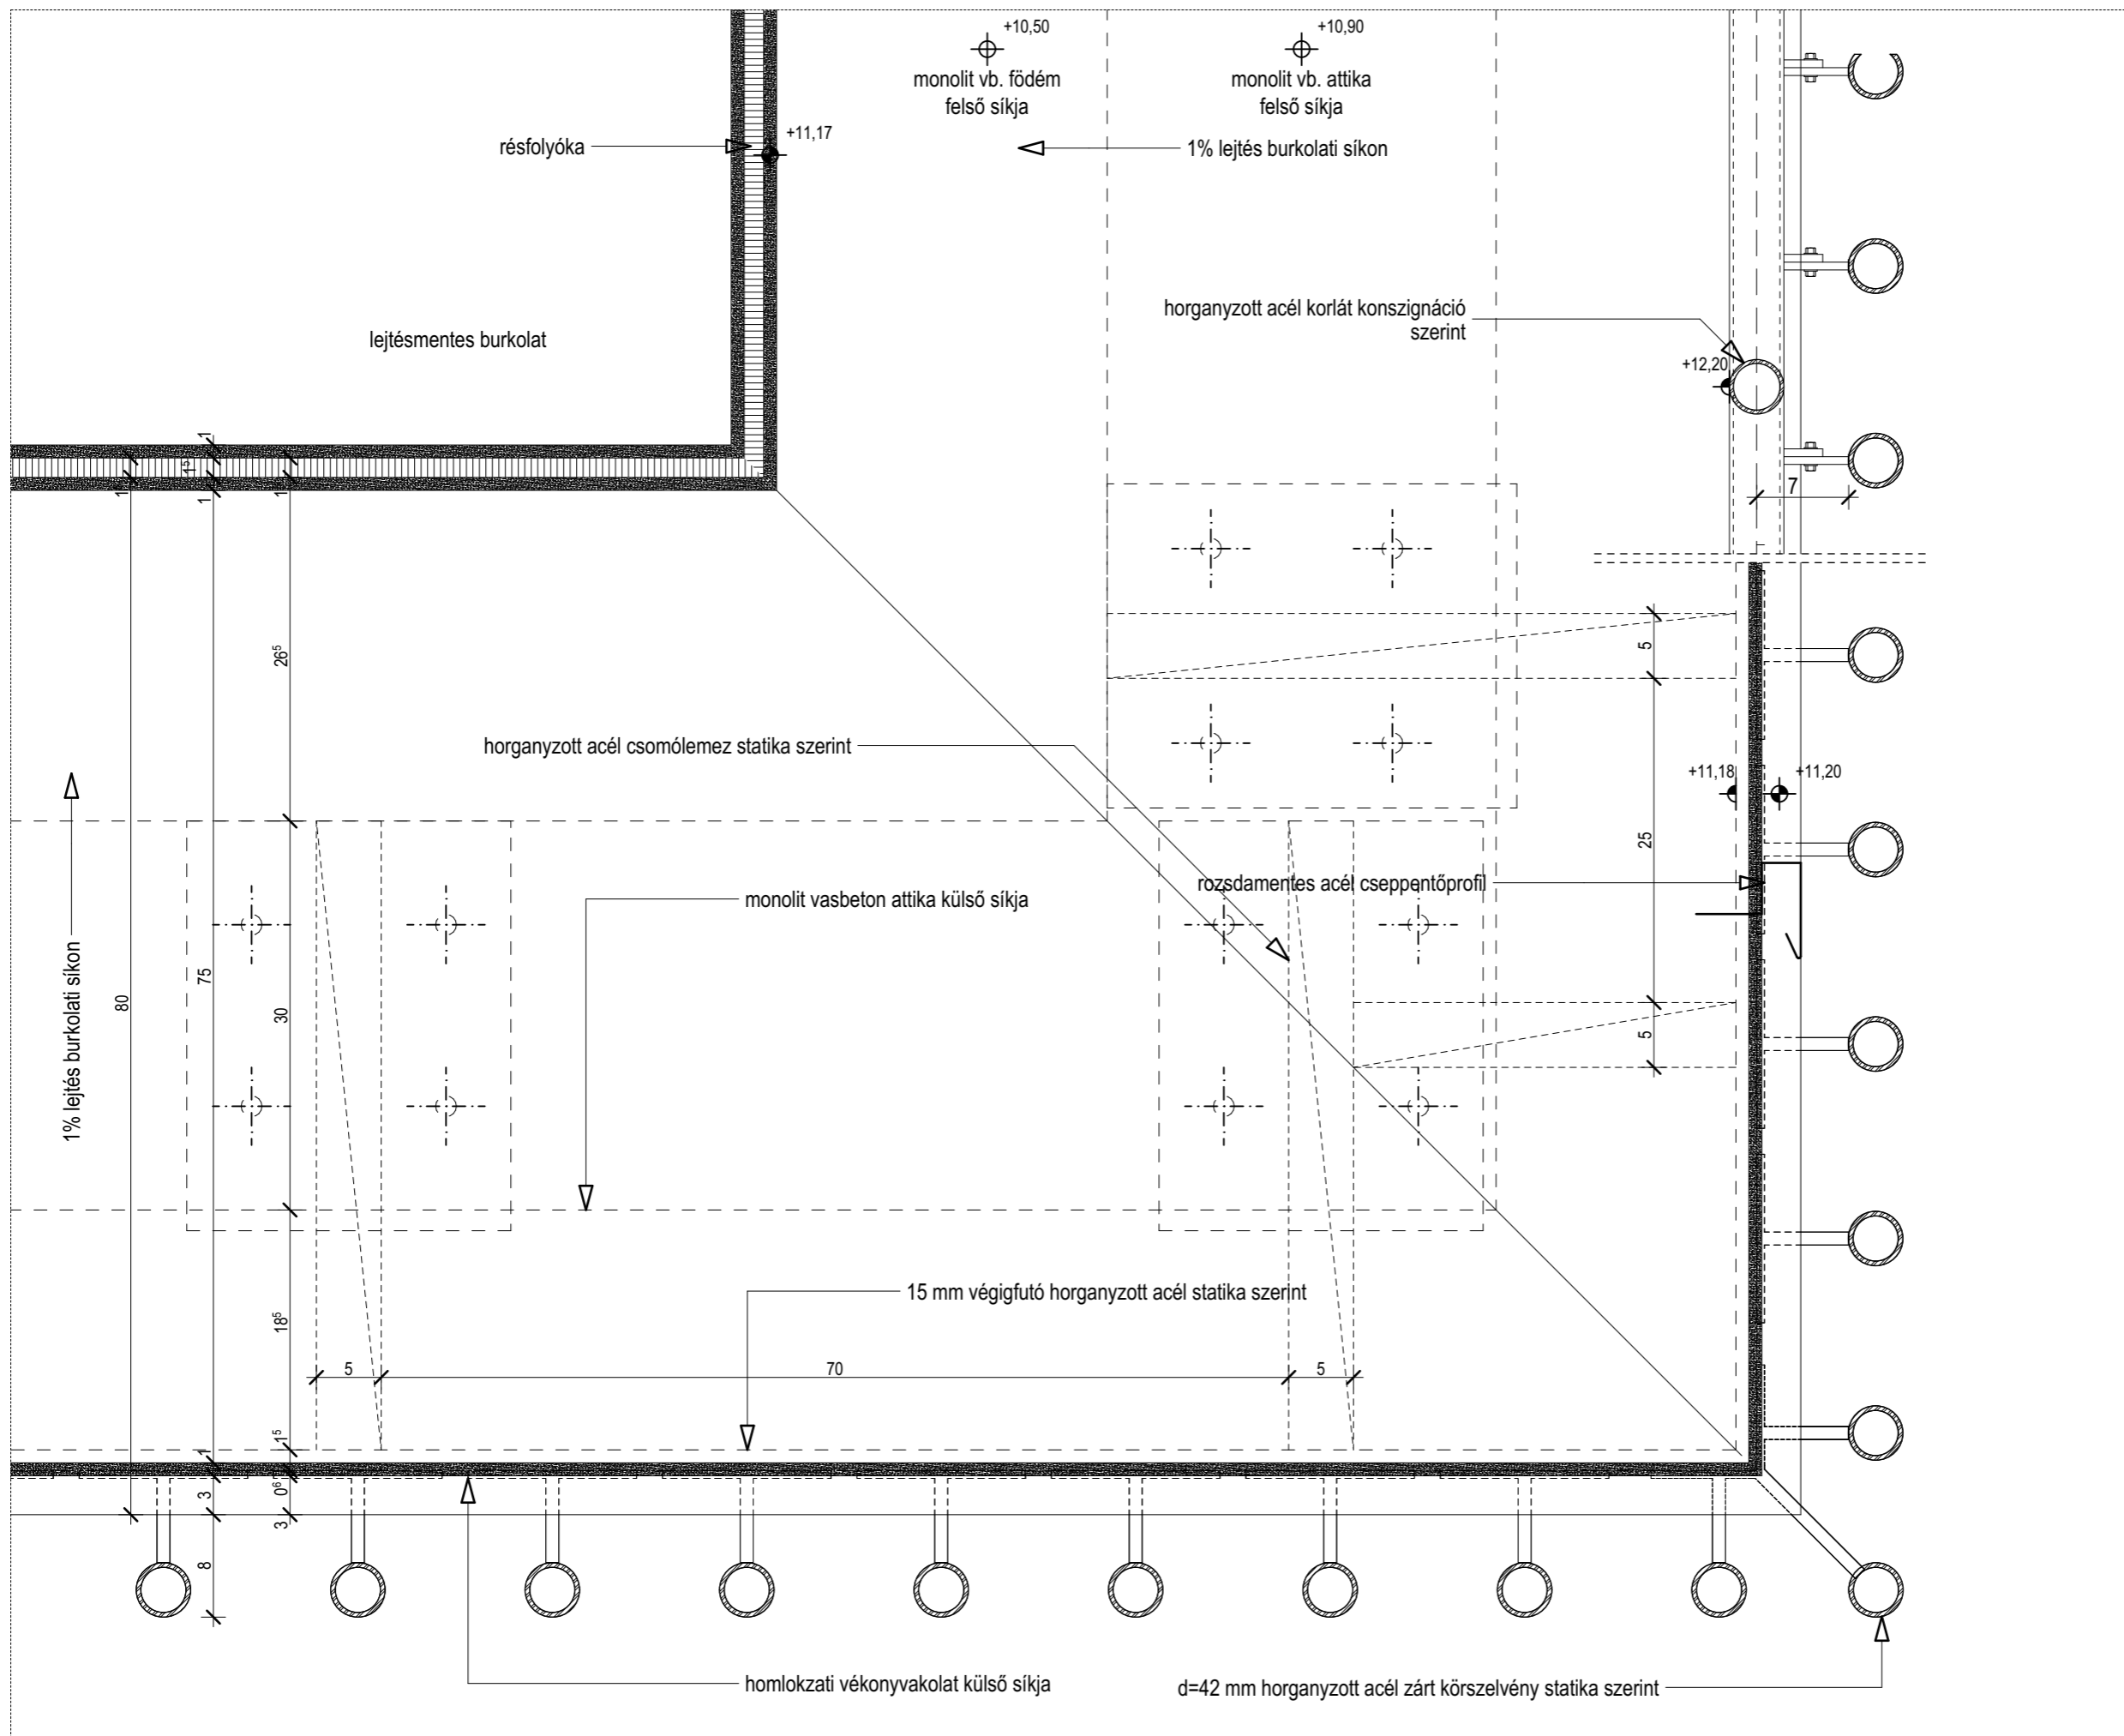

+0,00 m = +114,70mBf

Generáltervező:

ÉPÍTÉSZ STÚDIÓ
WWW.EPSTUDIO.HU

ÉPÍTÉSZ STÚDIÓ KFT.
1016 BUDAPEST, KRISZTINA KRT. 71.
Tel.: 06-1-212-0125

Építész generáltervező:

Félix Zsolt DLA É/1 01-0917

Fialovszky Tamás É/1 01-4412

Gulyás Bálint

Kenéz Gergely

Építészkereseti szaktervező:

Kapovits Géza É 01-6280

Tervező munkatárs:

Heincz Dániel

Megbízó:

Szent Margit Gimnázium
Képviseli:
Dr. Vízahányó Zsolt igazgató
1114 Budapest, Villányi út 5-7.

Terv:

SZENT MARGIT GIMNÁZIUM
ÚJ TORNATEREM
1114 Budapest, Villányi út 5-7.

**Külső emeleti sportpálya
sarokkialakítása**

Kiviteli terv - Részlettervek

M = 1:5

Tervezés dátuma:

2018.06.29.

Rajzszám:

ÉSZ - H - 06

Módosítás: