GYILOKJÁRÓ ALAPRAJZ 1/100

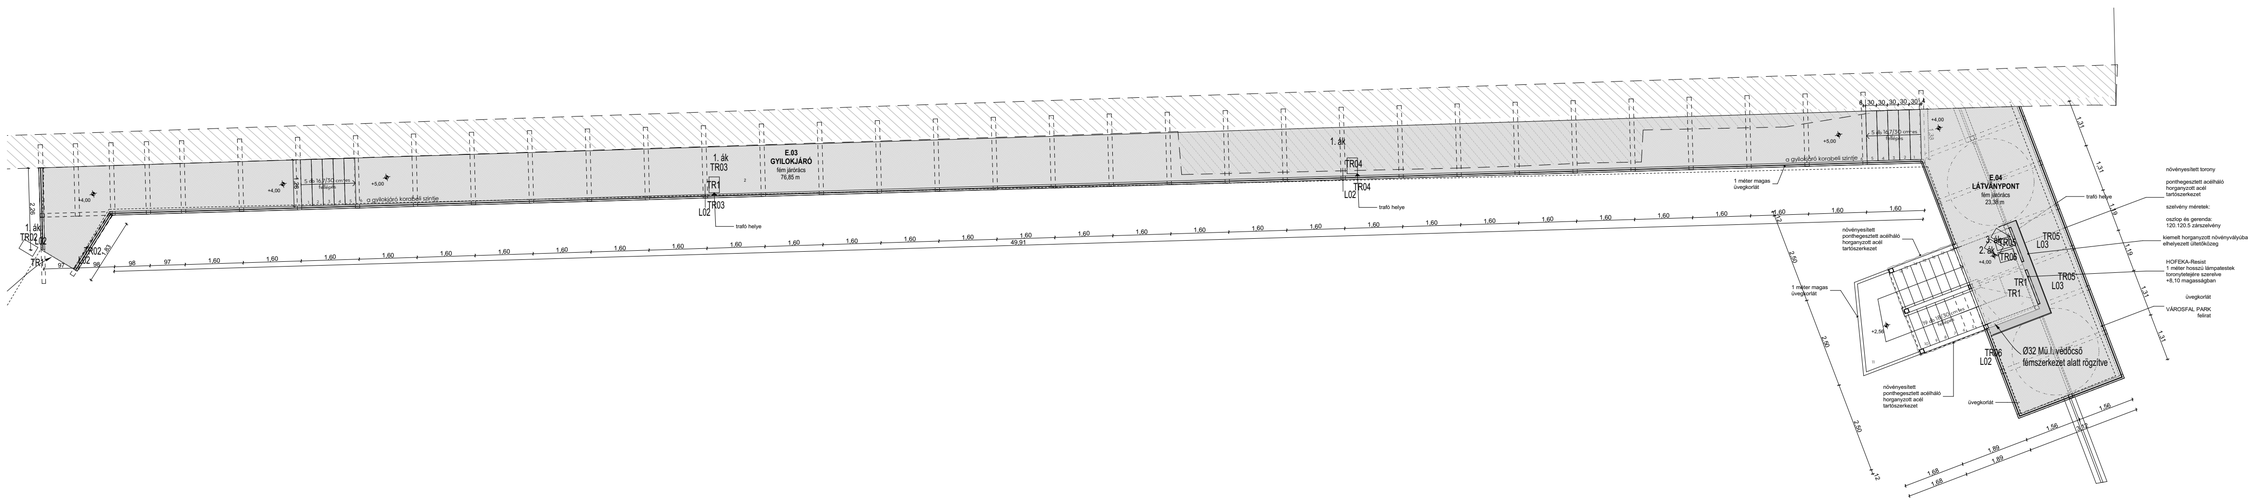
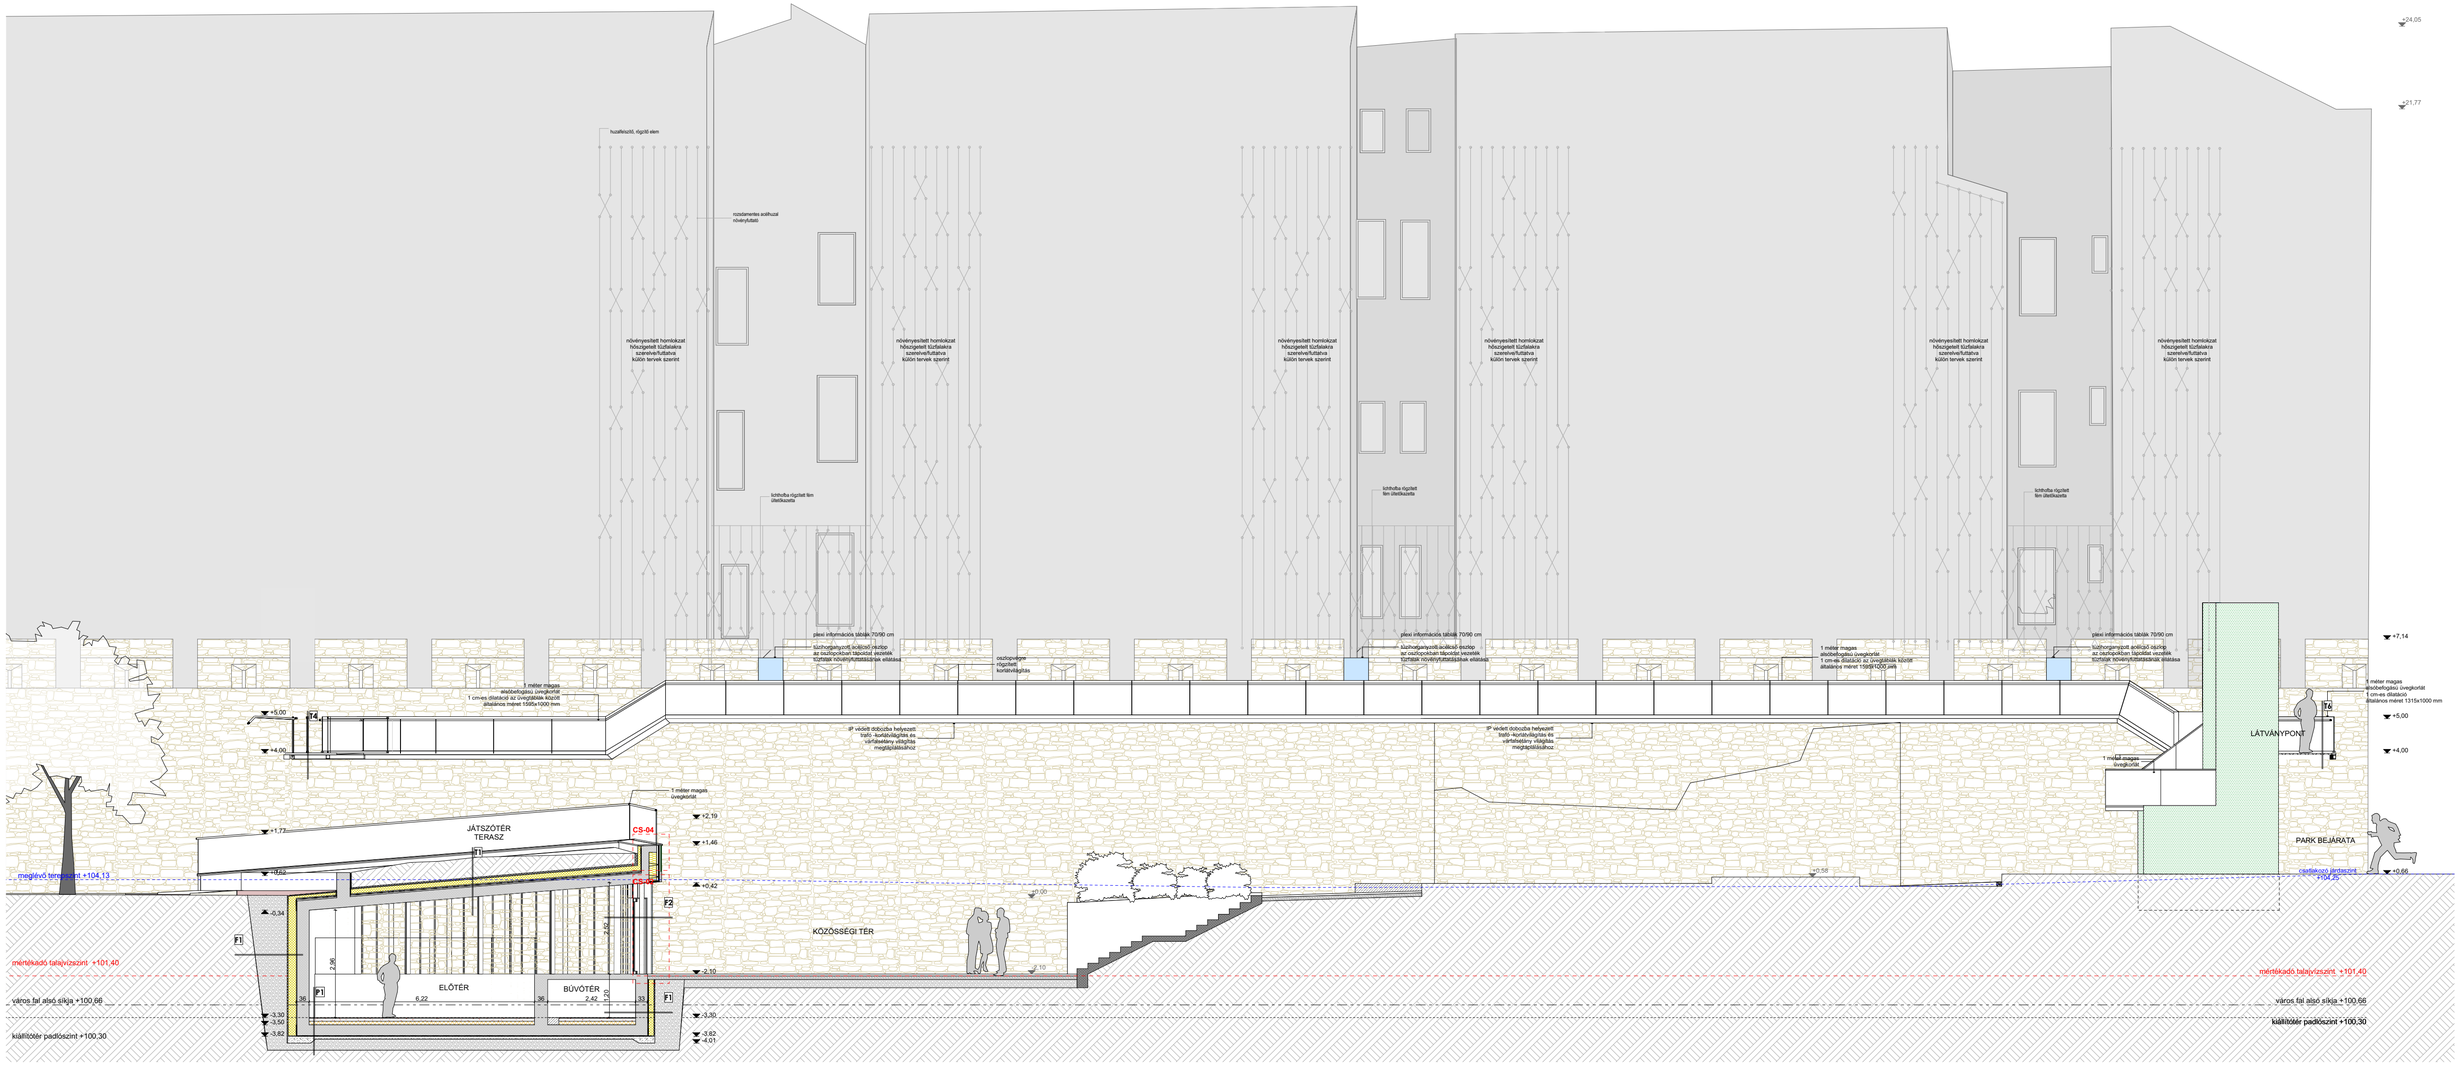
GYILOKJÁRÓ NÉZET 1/250