ARCHICAD OKTATÁSI VERZIÓ

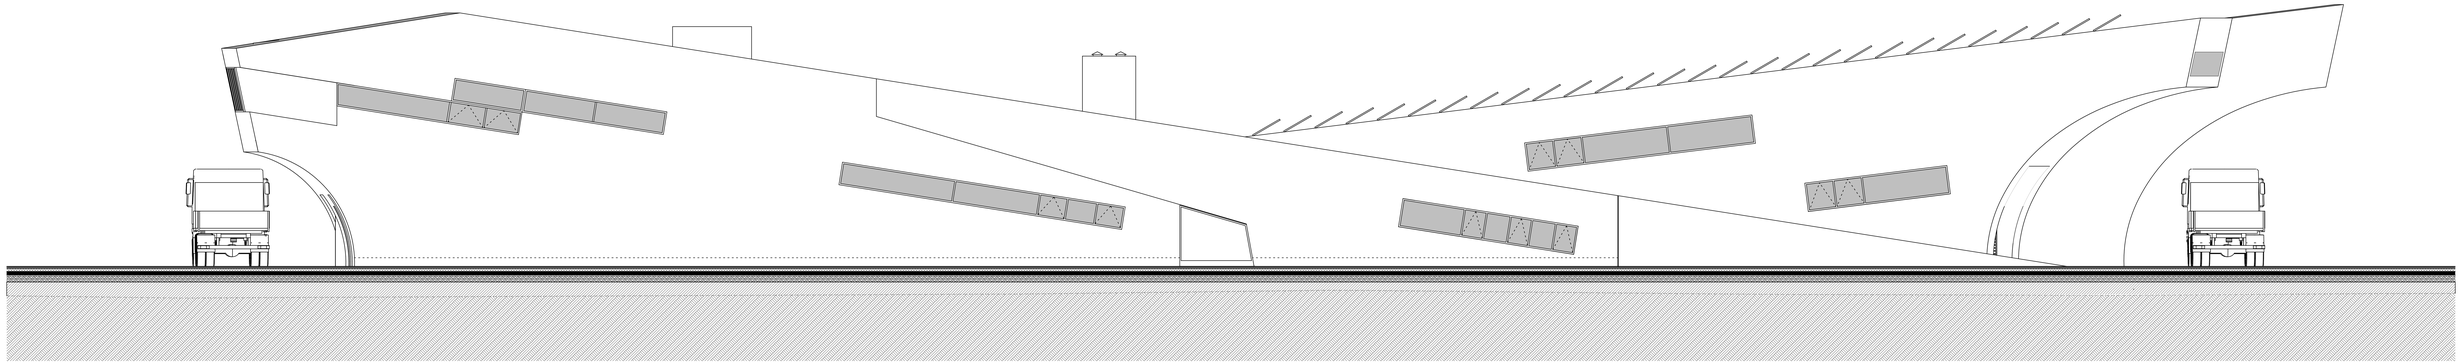

Dél-nyugati homlokzat