



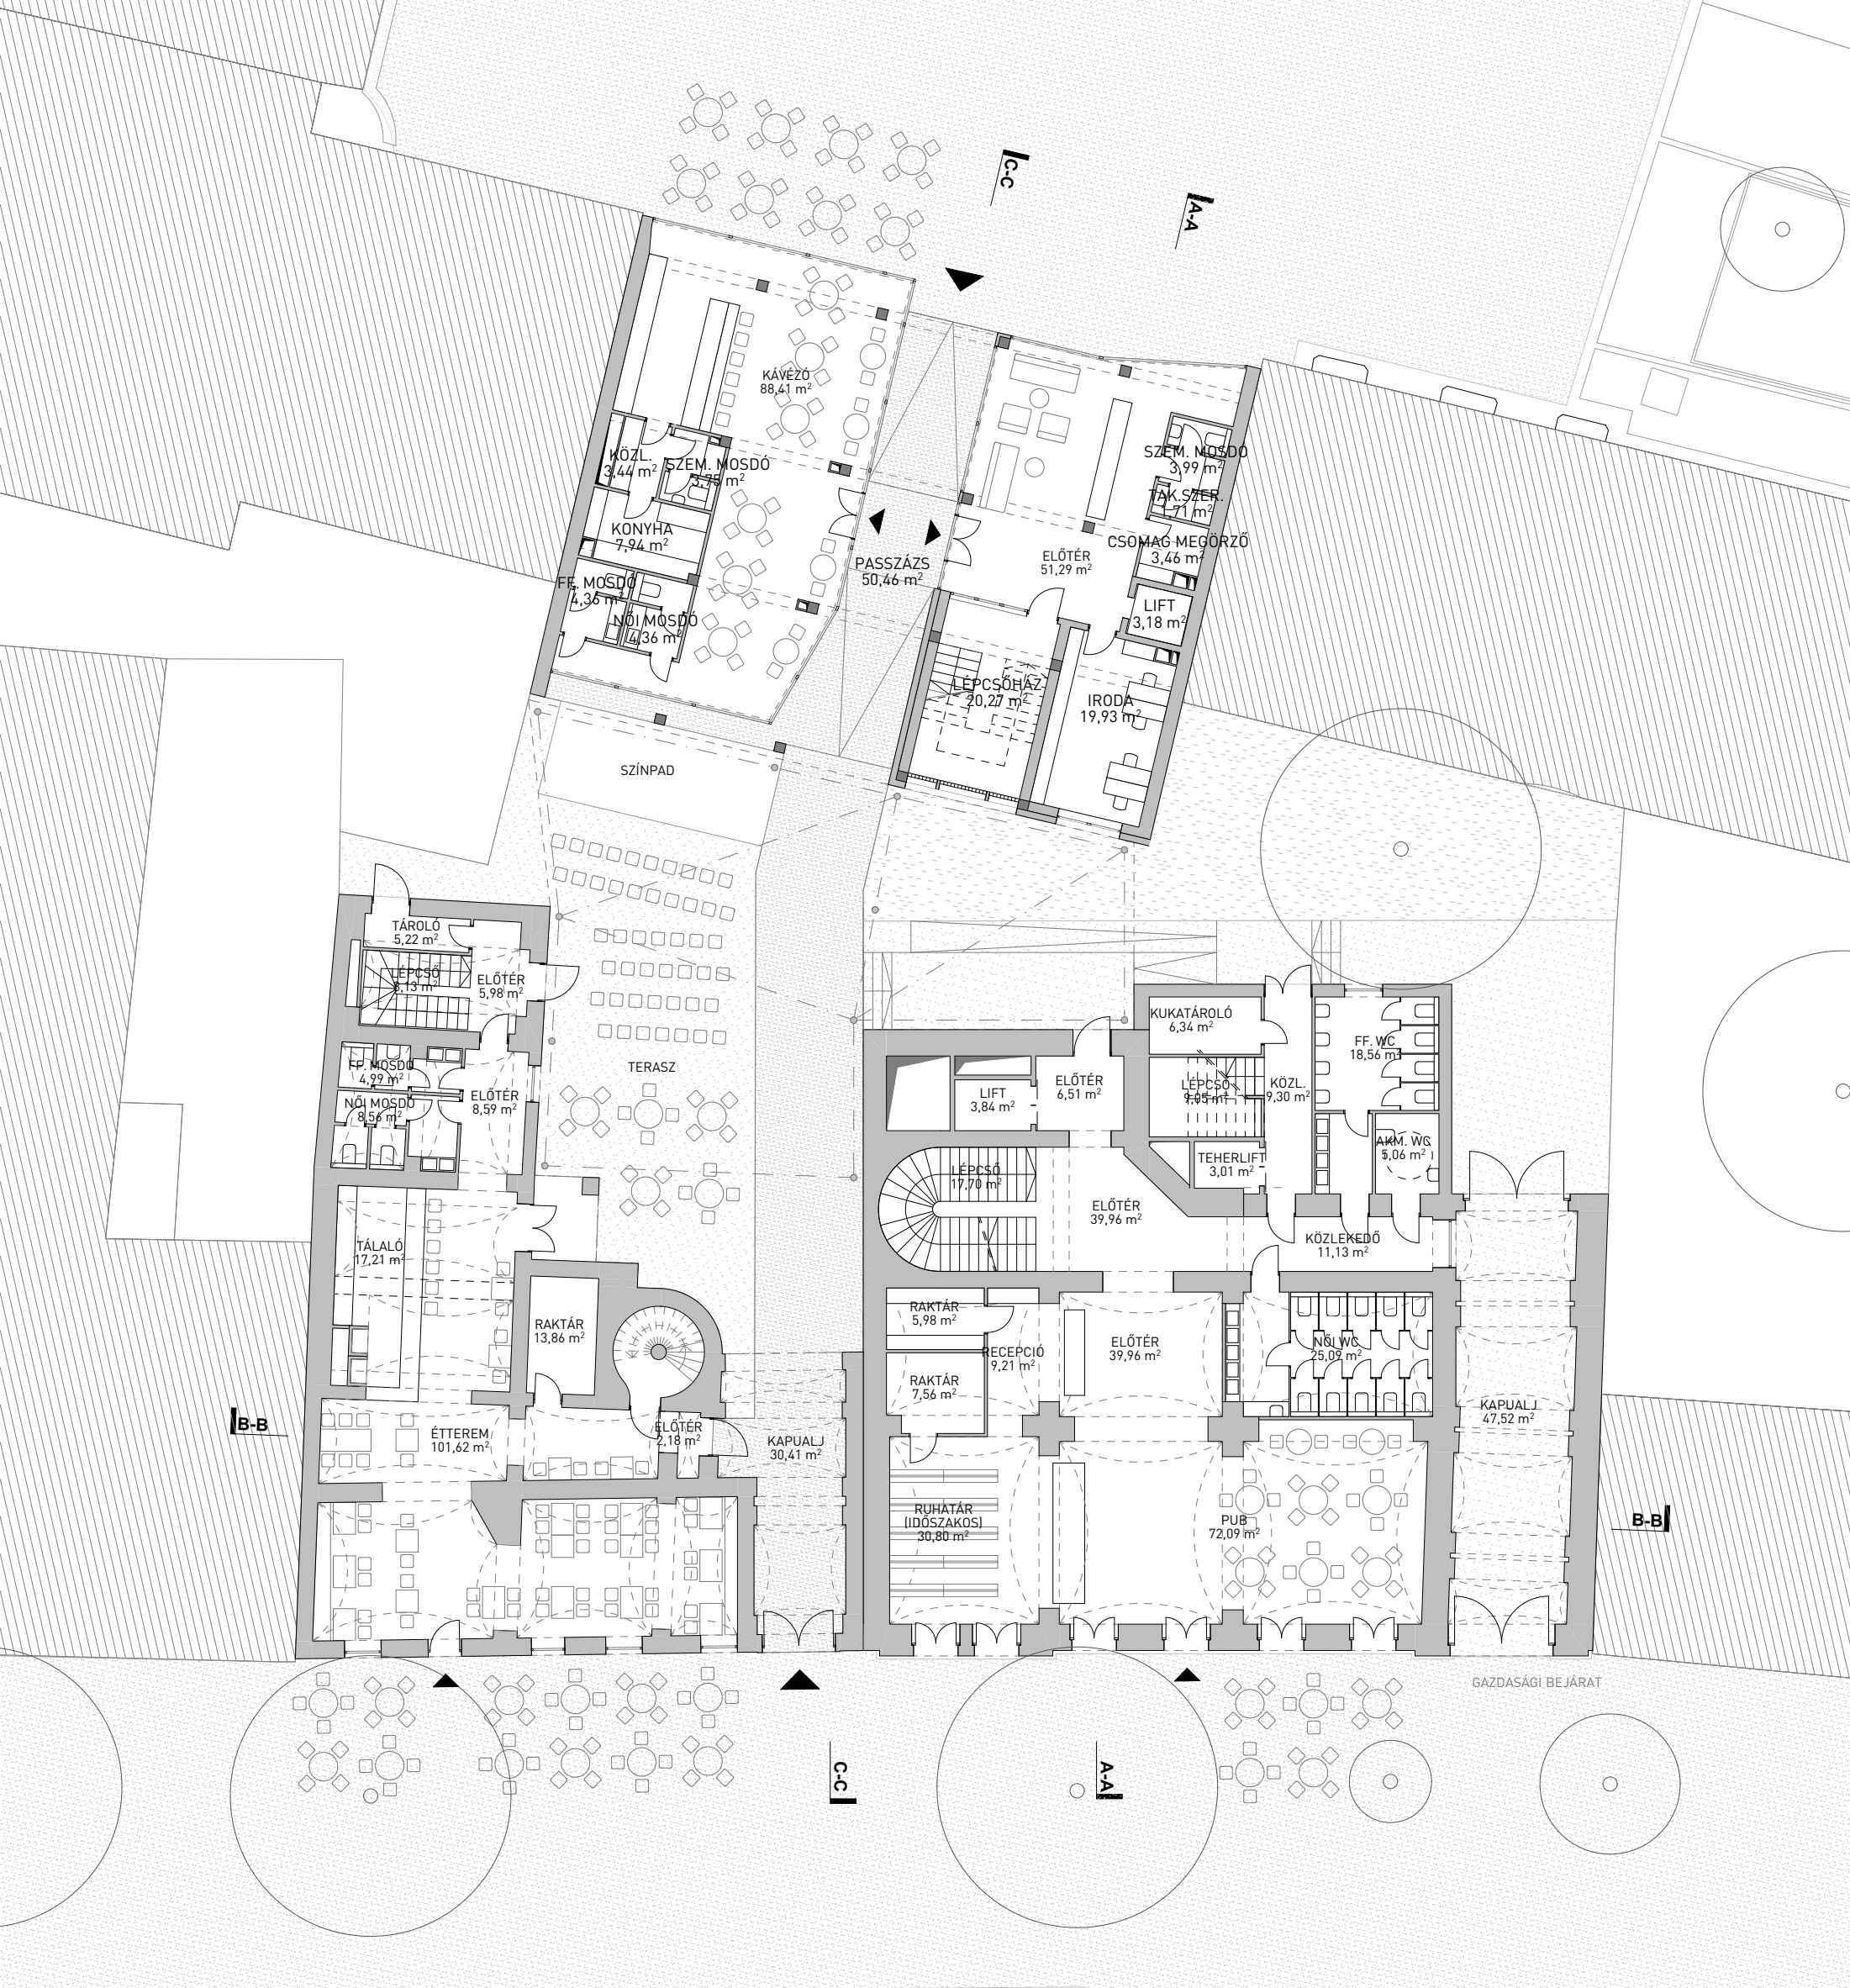


FÖLDSZINTI ALAPRAJZ M 1:200


A KÜLSŐ KÖZTEREKEN AZ ÉPÜLETEK A FRISSEN FELÚJÍTOTT TEREKHEZ KAPCSOLÓDNAK. A BELSŐ UDVAR ÚJ KÖZTÉRKÉNT ALAKUL ÁT. A DÓSA NÁDOR ÉS LISZT FERENC TEREKET ÖSSZEKÖTŐ PASSZÁZS A KÖZTEREKKEL MEGEGYEZŐ SZÜRKÉS KŐ BURKOLATOT KAP. A SZÍNPAD ELŐTTI RÉSZ VÍZÁTERESZTŐ STABILIZÁLT KAVICS BURKOLATOT KAP. A FAGYÁLLÓ BURKOLAT BONTÁSKOR 100%-BAN ÚJRAHASZNOSÍTHATÓ. A LEGFONTOSABB KÖRNYEZETBARÁT TULAJDONSÁGA, HOGY VÍZ- ÉS LÉGÁTERESZTŐ. A FELFELÉ TARTÓ TALAJPÁRÁT ÁTENGEDI JAVÍTTJA A TERÜLET MIKROKLIMÁJÁT. A FEDETLEN GAZDASÁGI UDVAR A FUNKCIONÁLISAN SZÜKSÉGES RÉSZEKEN NYÍLT HÉZAGOS BURKOLATOT KAP. A NÖVÉNYZET A LEFEDÉS TARTÓSZEREKEZETÉRE FELFUTTATOTT KÜSZÖNNÖVÉNYEKKEL JELENIK MEG. ELŐNYBEN RÉSZESÍTJÜK A HAZAI KÜSZÖNNÖVÉNYEKET (PL.: HAVASI ISZALAG).

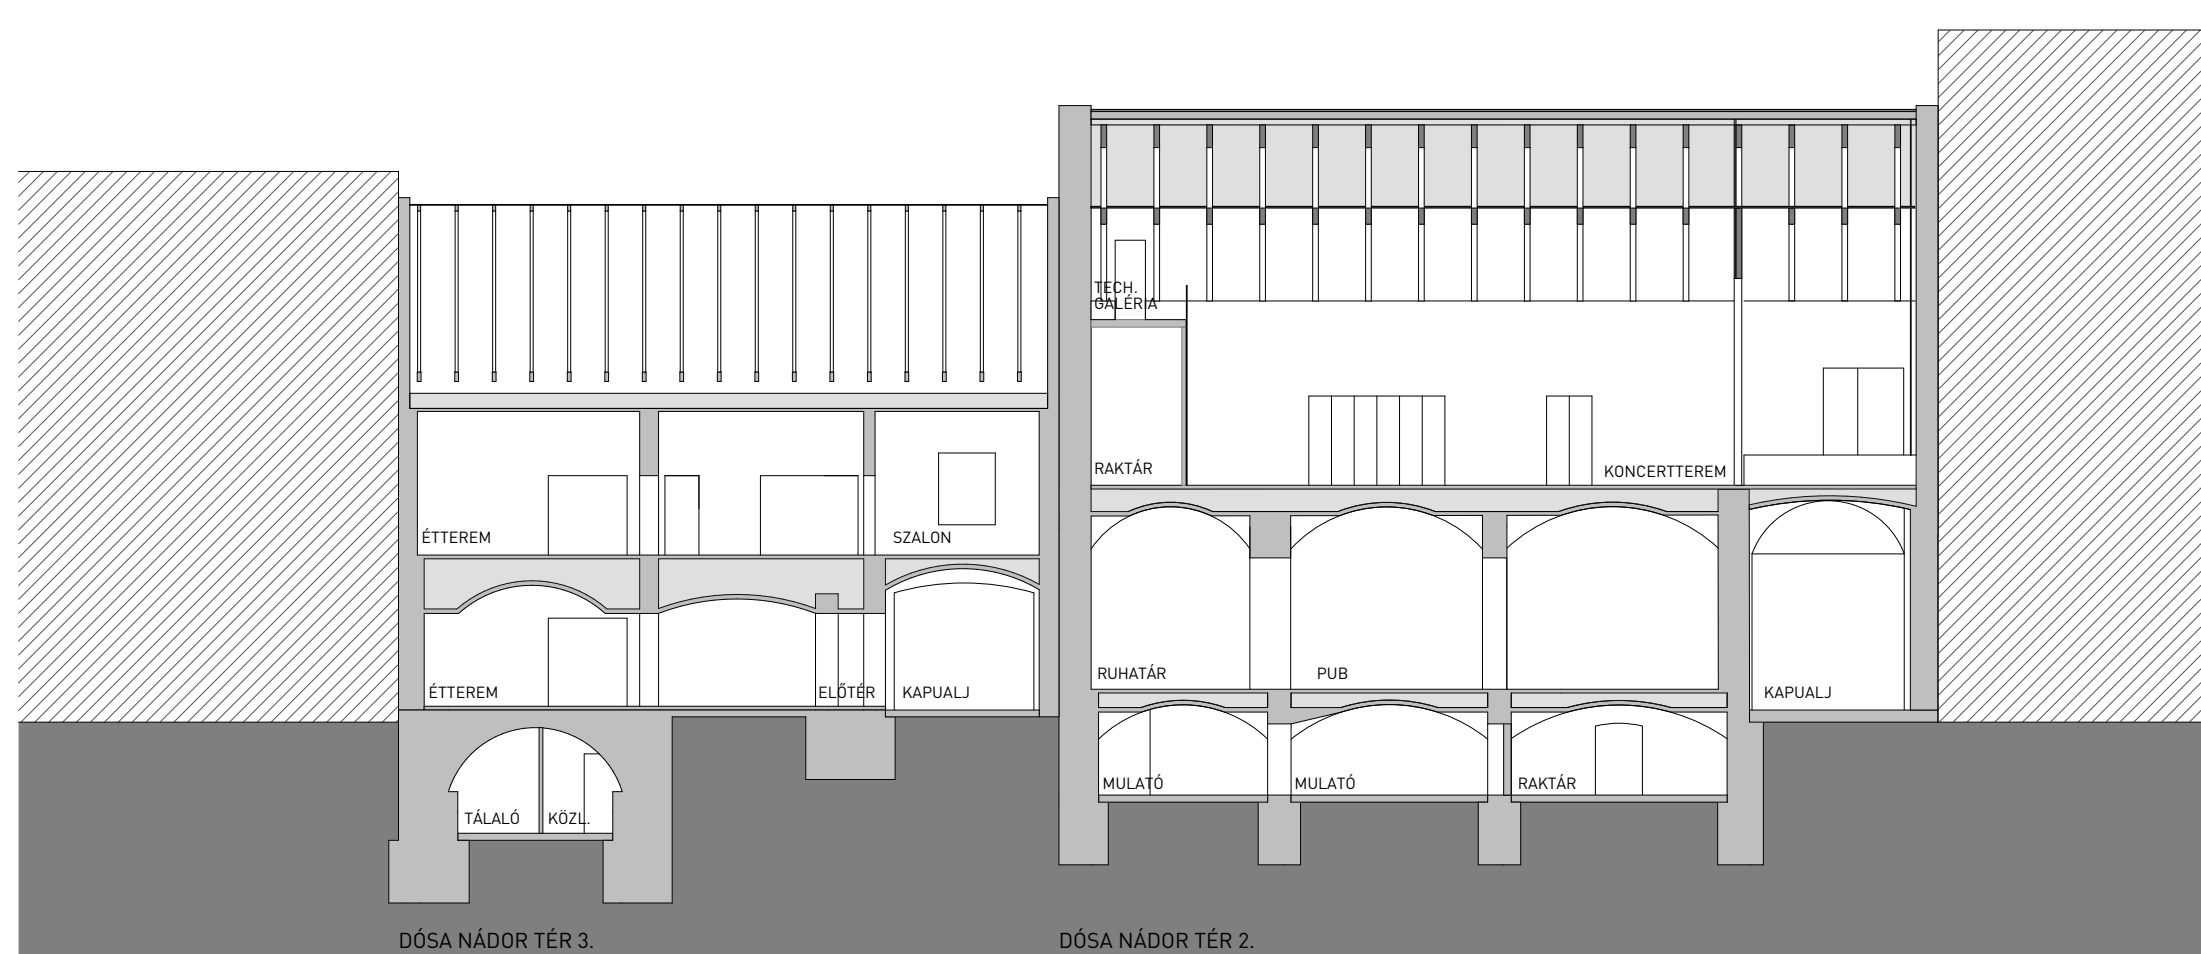

B-B METSZET M 1:200

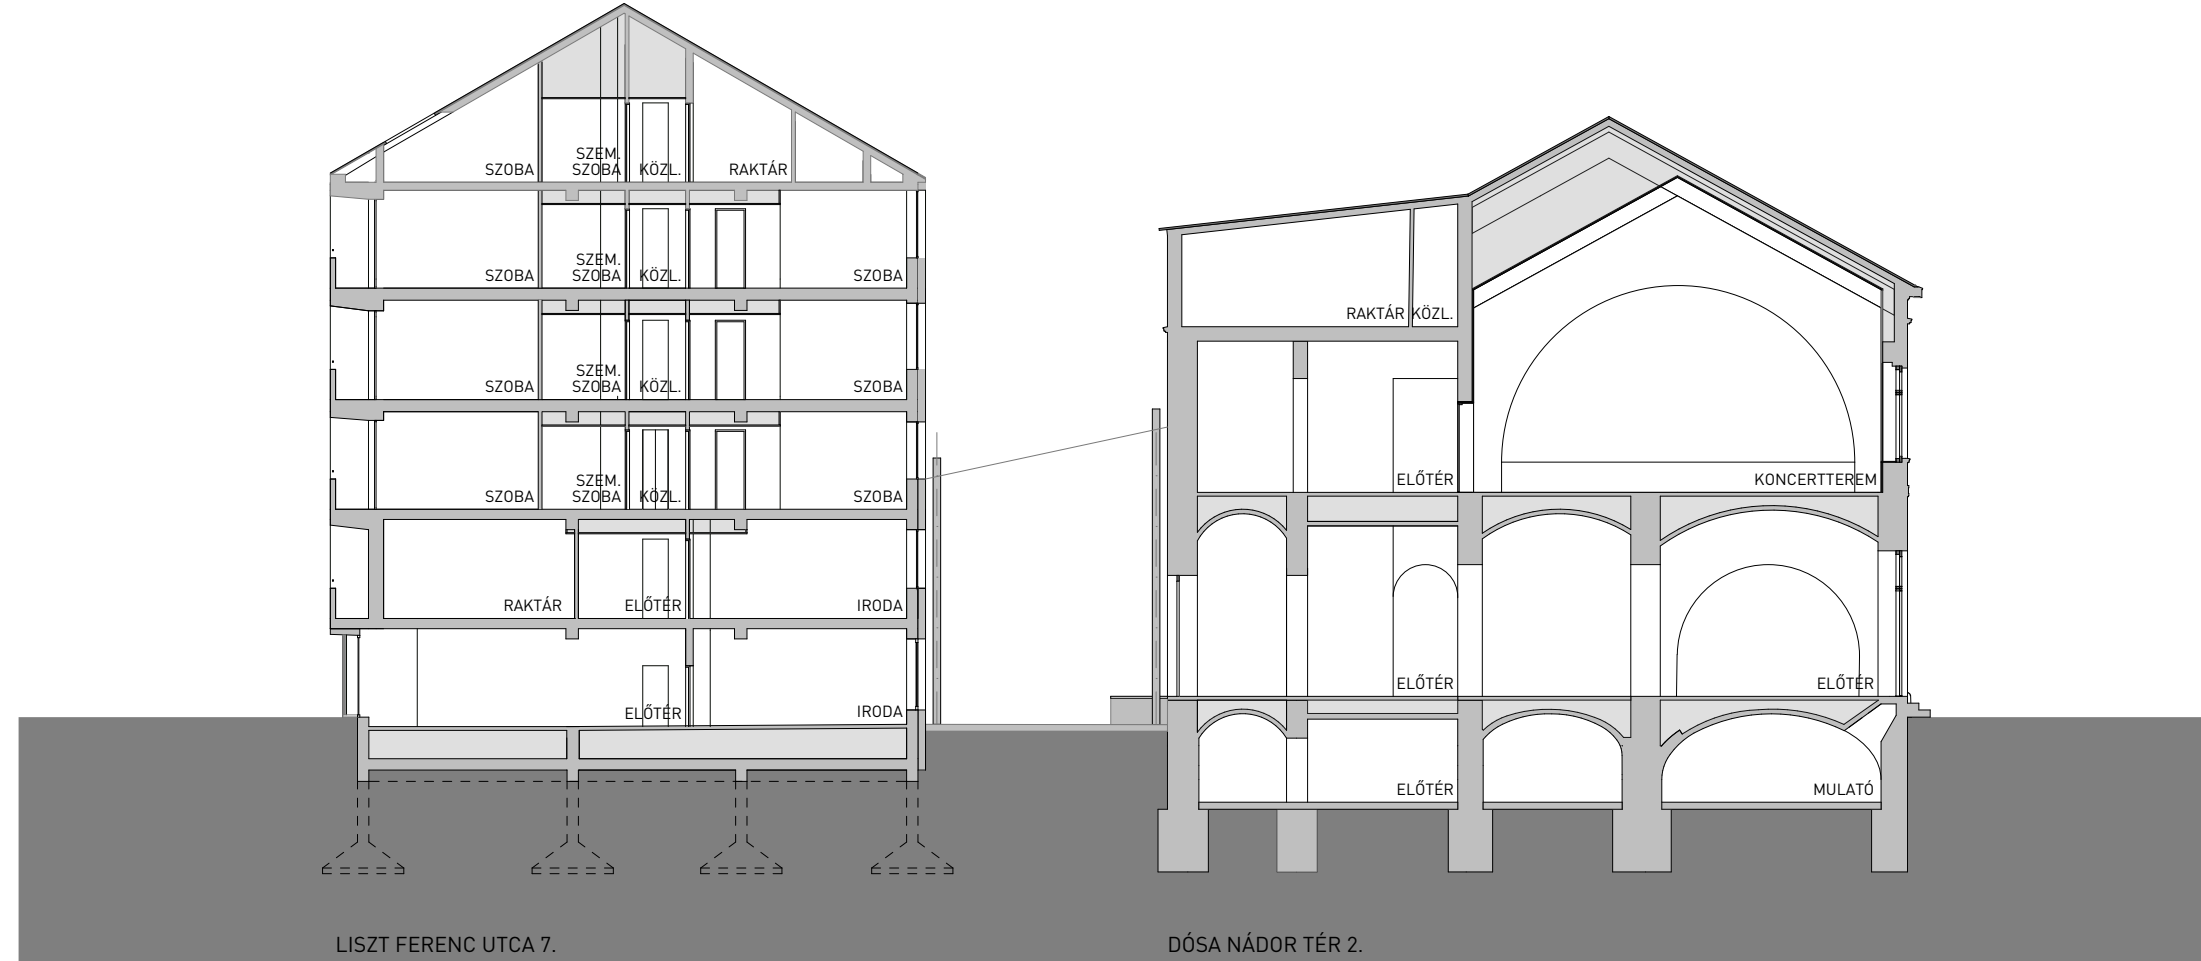

A-A METSZET M 1:200

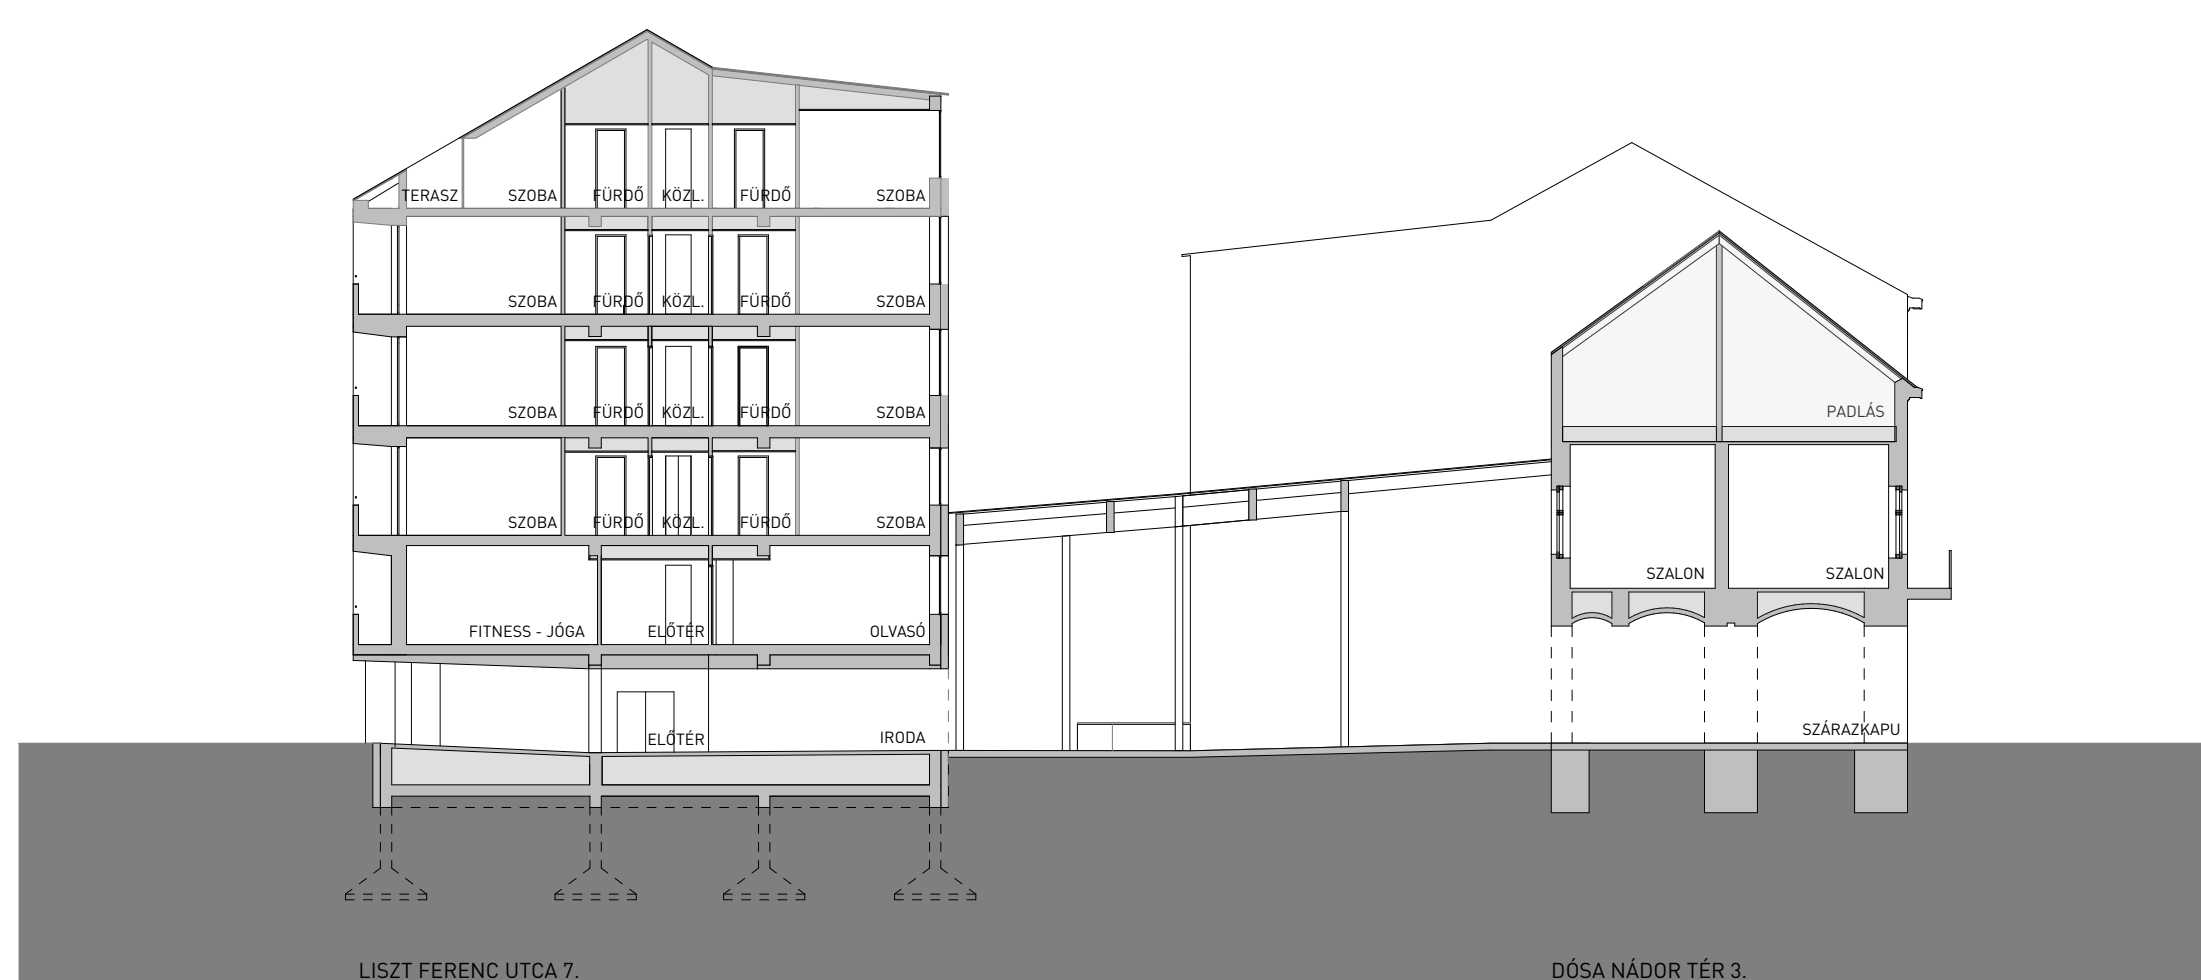

C-C METSZET M 1:200



LÁTVÁNYTERV A BELSŐ UDVARRÓL ÉS PASSZÁZSRÓL