


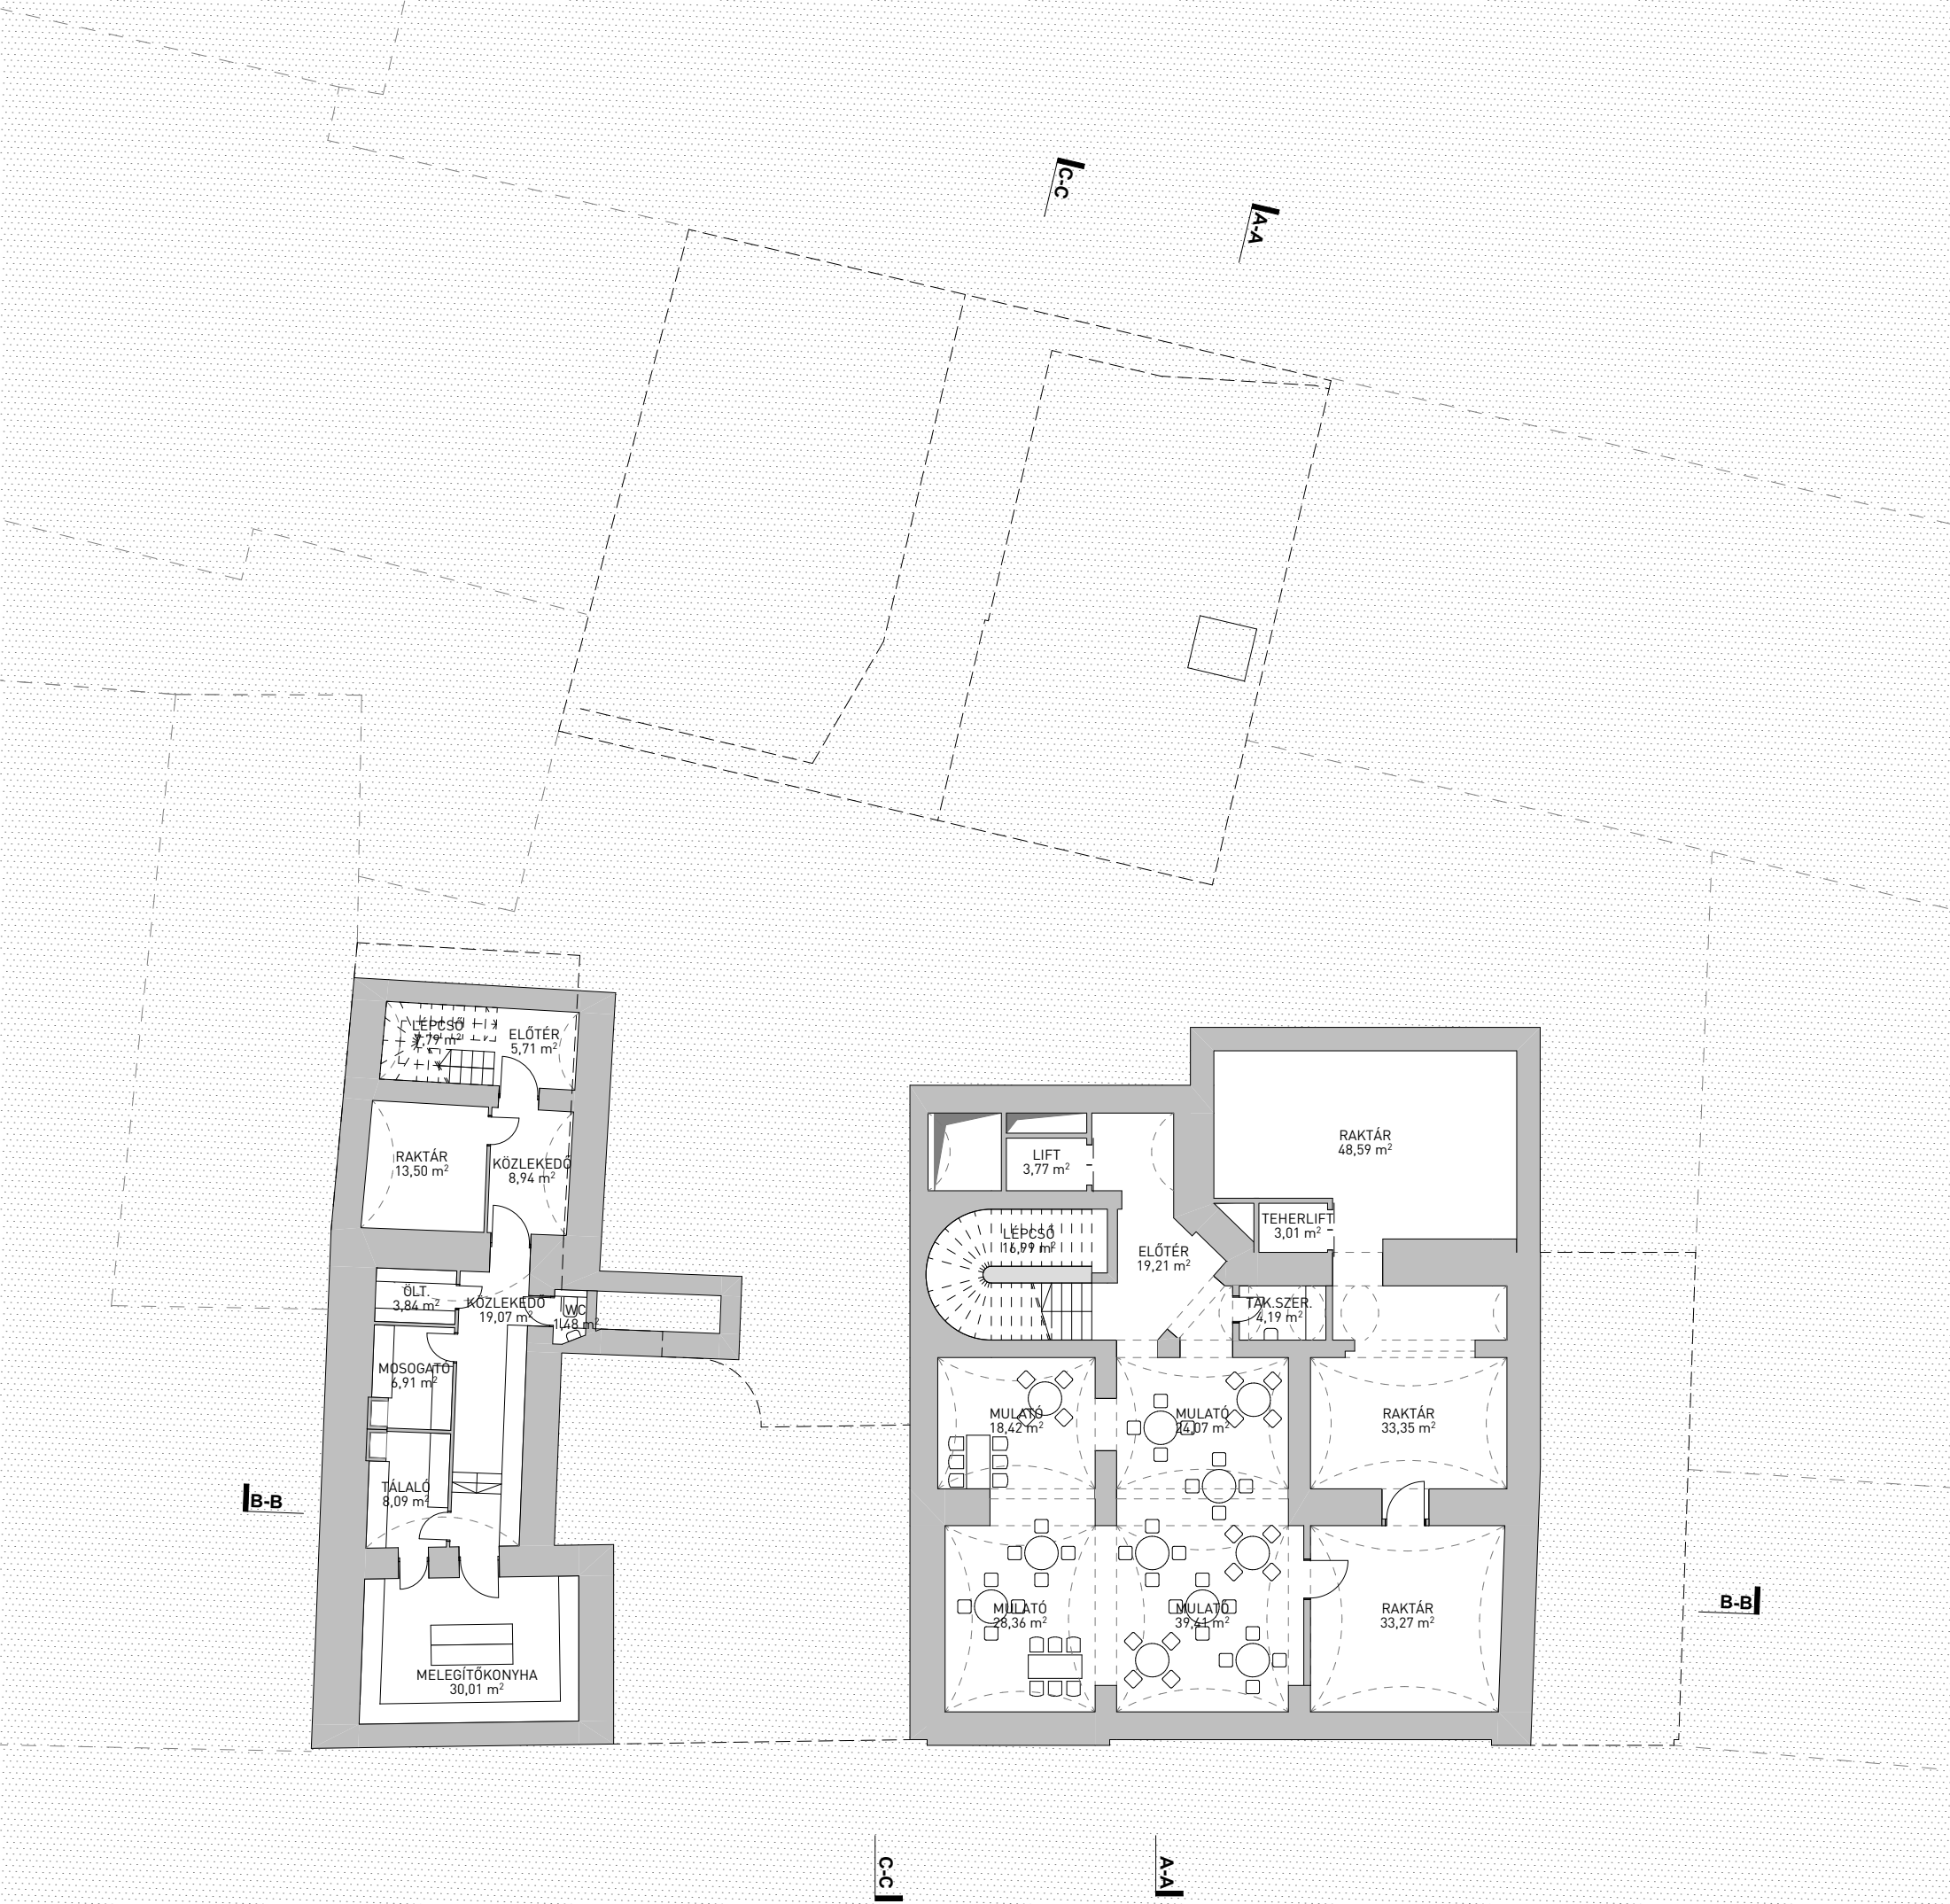

PINCE SZINTI ALAPRAJZ M 1:200

A SZÍNÉSHÁZNÁL A SZÁLLÁSFUNKCIÓT HELYEZTÜK ELŐTÉRBE. EGY OLYAN KÜLÖN IS MŰKÖDŐKÉPES HOTEL KERÜLT A HÁZBA, AMELY FENNTARTHATÓVÁ TESZI A KULTURÁLIS KÖZPONT MŰKÖDÉSÉT. A 1965-66-BAN ÉPÜLT KÜLSŐ HOMLOKZAT KARAKTERES ELEMEIT KIEMELTÜK, DE A ZÁRT TÖMEGET KIKÖNYNYÍTETTÜK. A SZIGORÚ SZERKESZTÉST A FOLYAMATOSAN VÁLTOZÓ ÁRNYÉKOLÓRENDSZER TESZI JÁTEKOSSÁ. A SZOBÁK IGÉNYSZINTJÉT A KÖRNYÉK SZÍNVONALÁHOZ IGÁZÍTJUK, OLYAN FRISS KARAKTERT ADVA A SZÁLLÁSÉPÜLETNEK, AMI ALKALMAS MAGASABB SZINTŰ VENDÉGLÁTÁS KISZOLGÁLÁSÁRA.

A SZÁLLÁSÉPÜLETNÉL A MEGLÉVŐ TARTÓSZERKEZETI RENDSZER NEM VÁLTOZIK. A TŰZFALAK MENTÉN ALAKÍTJUK KI AZ ÚJ LÉGTECHNIKAI AKNÁKAT ÉS AZ ÚJ SZEMÉLYLIFTET. A LIFT ÚJ ALAPOZÁST KAP. A LÉPCSŐHÁZ SZERKEZETE NEM VÁLTOZIK, FÜSTMENTES LÉPCSŐHÁZKÉNT ALAKÍTJUK KI. A PADLÁSFÖDÉM ÉS TETŐSZERKEZET ELBONTÁSRA KERÜL, HELYETTE ÚJ FA TETŐSZERKEZET KÉSZÜL, ELTÉRŐ GEOMETRIÁVAL.



5. SZINT ALAPRAJZ M 1:200



LÁTVÁNYTERV, ÁLTALÁNOS SZOBA BELSŐÉPÍTÉSET



LÁTVÁNYTERV A LISZT FERENC TÉR FELŐL