


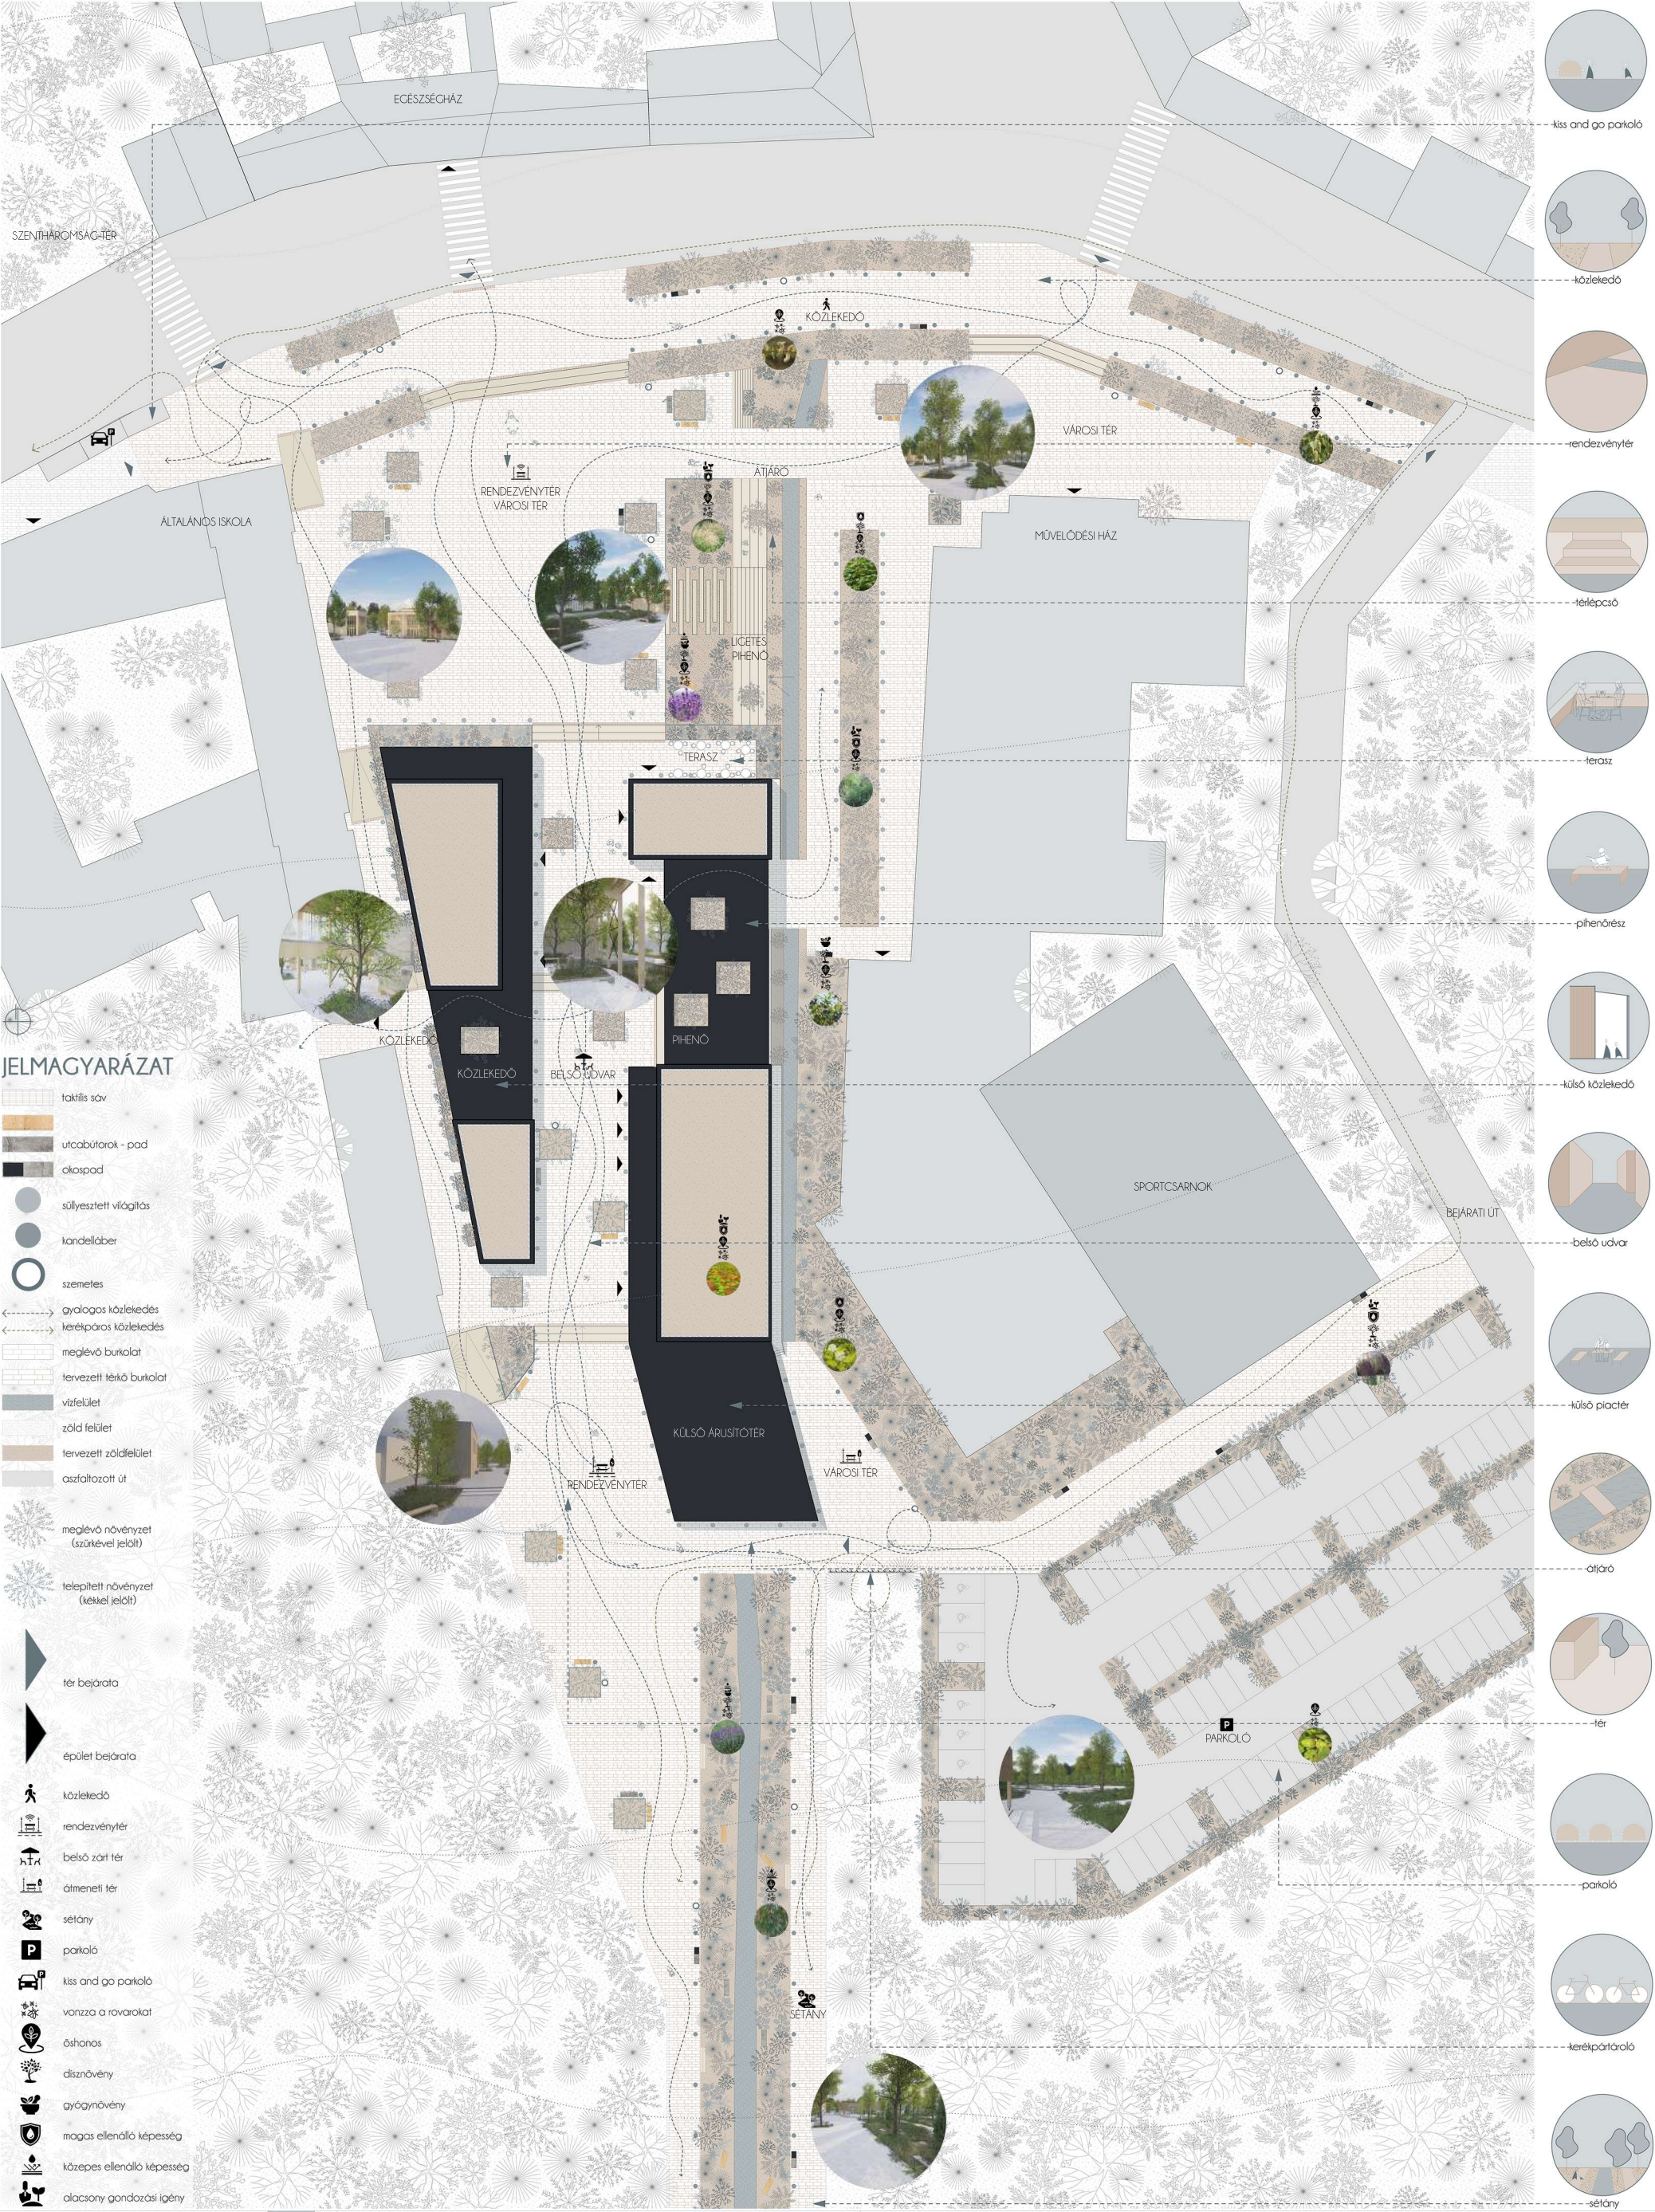

JELMAGYARÁZAT

- taktilis sáv
- utcabútorok - pad
- akospad
- süllyesztett világítás
- kandelláber
- szemetes
- gyalogos közlekedés
- kerékpáros közlekedés
- meglévő burkolat
- tervezett térkö burkolat
- vízfelület
- zöld felület
- tervezett zöldfelület
- aszfaltozott út
- meglévő növényzet (szürkével jelölt)
- telepített növényzet (kékkel jelölt)
- tér bejárata
- épület bejárata
- közlekedő
- rendezvényter
- belső zárt tér
- átmeneti tér
- sétány
- parkoló
- kiss and go parkoló
- vonzza a rovarokat
- óshonos
- dísznövény
- gyógynövény
- magas ellenálló képesség
- közepes ellenálló képesség
- alacsony gondozási igény

- kiss and go parkoló
- közlekedő
- rendezvényter
- térfelcső
- terasz
- pihenő rész
- külső közlekedő
- belső udvar
- külső piactér
- átjáró
- tér
- parkoló
- kerékpártároló
- sétány