



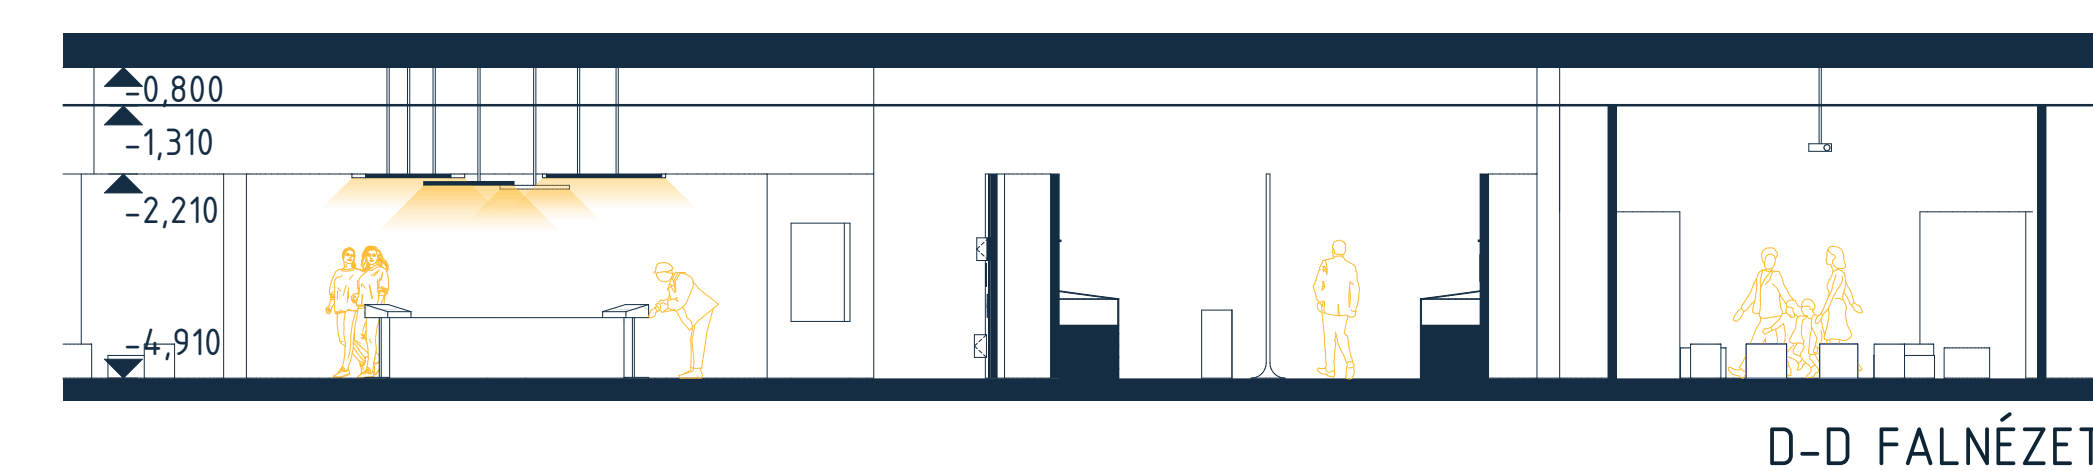


KIÁLLÍTÁS KONCEPCIÓ

A látogatóközpontban kialakítandó kiállításnak szüksége van nagyvonalú terekre, amelyet a látogató végig lát, erre a tervezett építészeti struktúra megfelelő környezetet biztosít. Emellett az aprólékosabb, mélyebb elmélyülést igénylő helyzetek számára kisebb, zártabb tereket is terveztünk. A látogatói vezetés módja fért dinamizmust is kíván, melyet az íves installációs falak által szerkesztett építészeti struktúra önmagában is elősegít. A keresztmetszetek folytonos változtatásával azonban a kiállítási installáció egy olyan új fért minőséget emel be, ami szűkületeivel haladásra, azonban a kijelölt pontokon bővületeivel lassításra, sőt megállásra készíti majd a látogatót. A kiállítóterekben elhelyezett számos mozgásra készítő játékos ismeretterjesztő elem a gyermek látogatók érdeklődését hivatottak fenntartani.

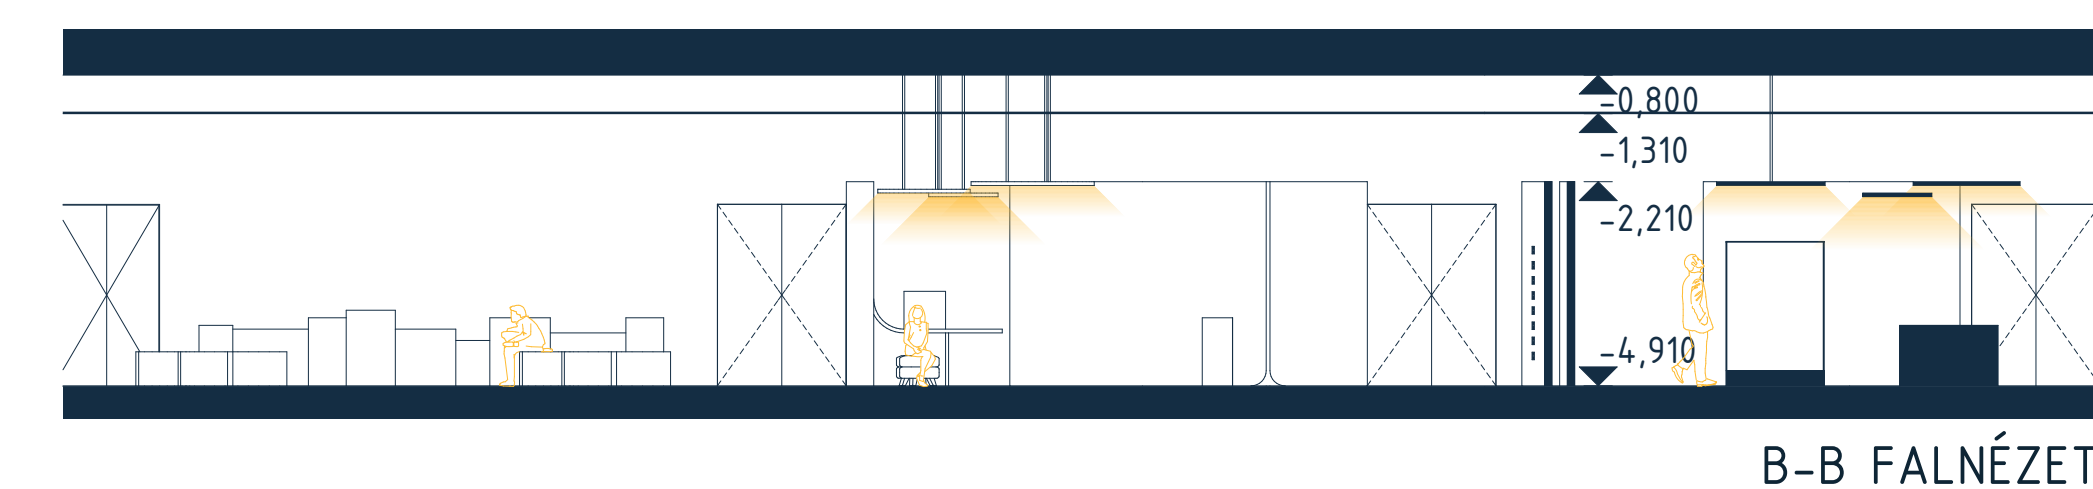

AXONOMETRIA

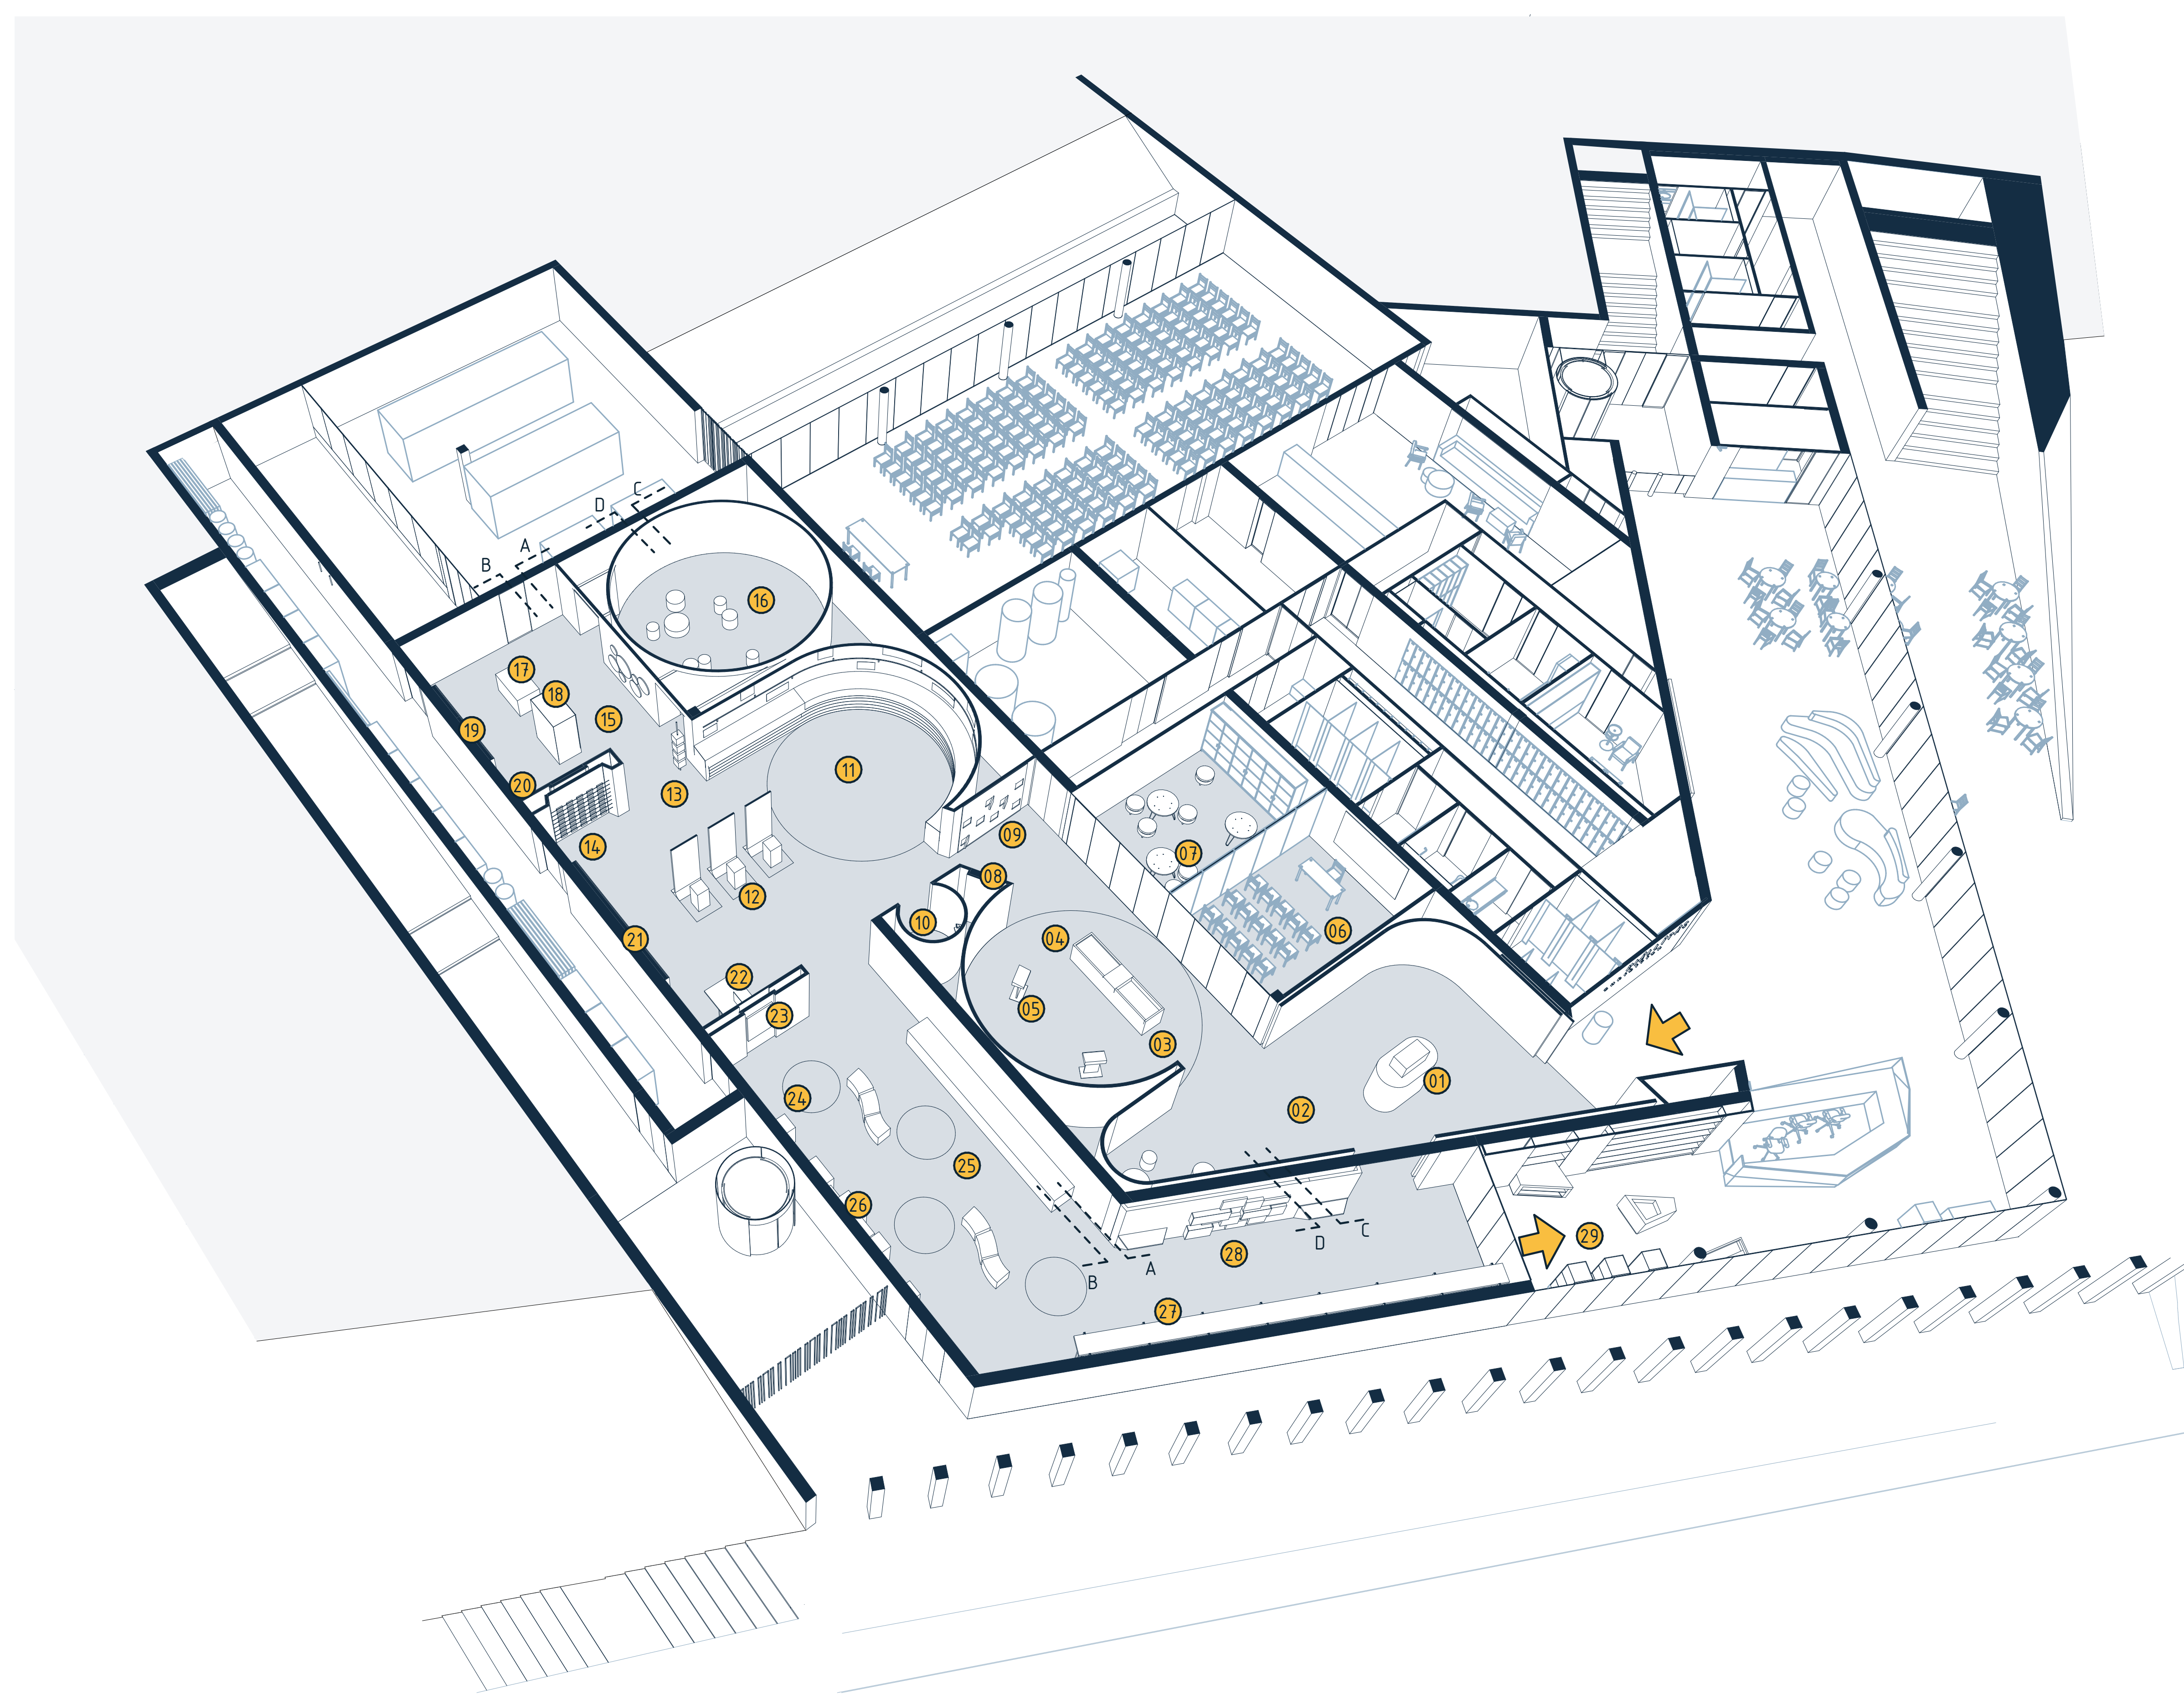

ZSÁMBÉKI TEMPLOM ÉPÍTÉSI PERIÓDUSAIT BEMUTATÓ KIÁLLÍTÓTÉR



KIÁLLÍTÁS INSTALLÁCIÓS ELEMEEK:

- 01 makett - a Zsámbéki templombomb
- 02 időszakos kiállítás
- 03 ásatási asztal
- 04 építőkockás építészeti játék
- 05 érintőképernyő - kvízzjáték
- 06 múzeumpedagógiai terem 1.
- 07 múzeumpedagógiai terem 2.
- 08 interaktív tábla
- 09 hallottál már róla? - kérdéfal
- 10 premontrei dallamok hanganyag
- 11 Zsámbéki templom építési periódusai
- 12 vitrinek
- 13 forgó kockás játék
- 14 forgó elemek - mechanikus játék
- 15 mágneses alapú táblajáték
- 16 falra vetített videóangyag
- 17 makett
- 18 szerzetesi ruha - vitrinben
- 19 backlight installáció
- 20 interaktív fotópont
- 21 backlight installáció
- 22 társasjáték asztal
- 23 interaktív tábla
- 24 mozgókép padlóra vetítve
- 25 kőtár - installáció
- 26 kőtár - fali boxok
- 27 kőtár - függesztett polcrendszer
- 28 mechanikus párosítás játék
- 29 shop - souvenir bolt

FLEXIBILITÁS

A látogatóközpont kiállítótere három szekcióra osztható: (1) időszakos kiállítóter (2) állandó tárlat (3) kőtár. A kiállítóter használata flexibilis, igény esetén egy térként is használható, az installáció könnyen átrendezhető. A kiállítóterekhez szinte teljes szélességben raktár kapcsolódik.

KŐTÁR

