


- E01 közösségi tér
- E02 közlekedő
- E03 szoba
- E04 mosdó
- E05 szoba
- E06 mosdó
- E07 szoba
- E08 terasz
- E09 terasz
- E10 lépcső

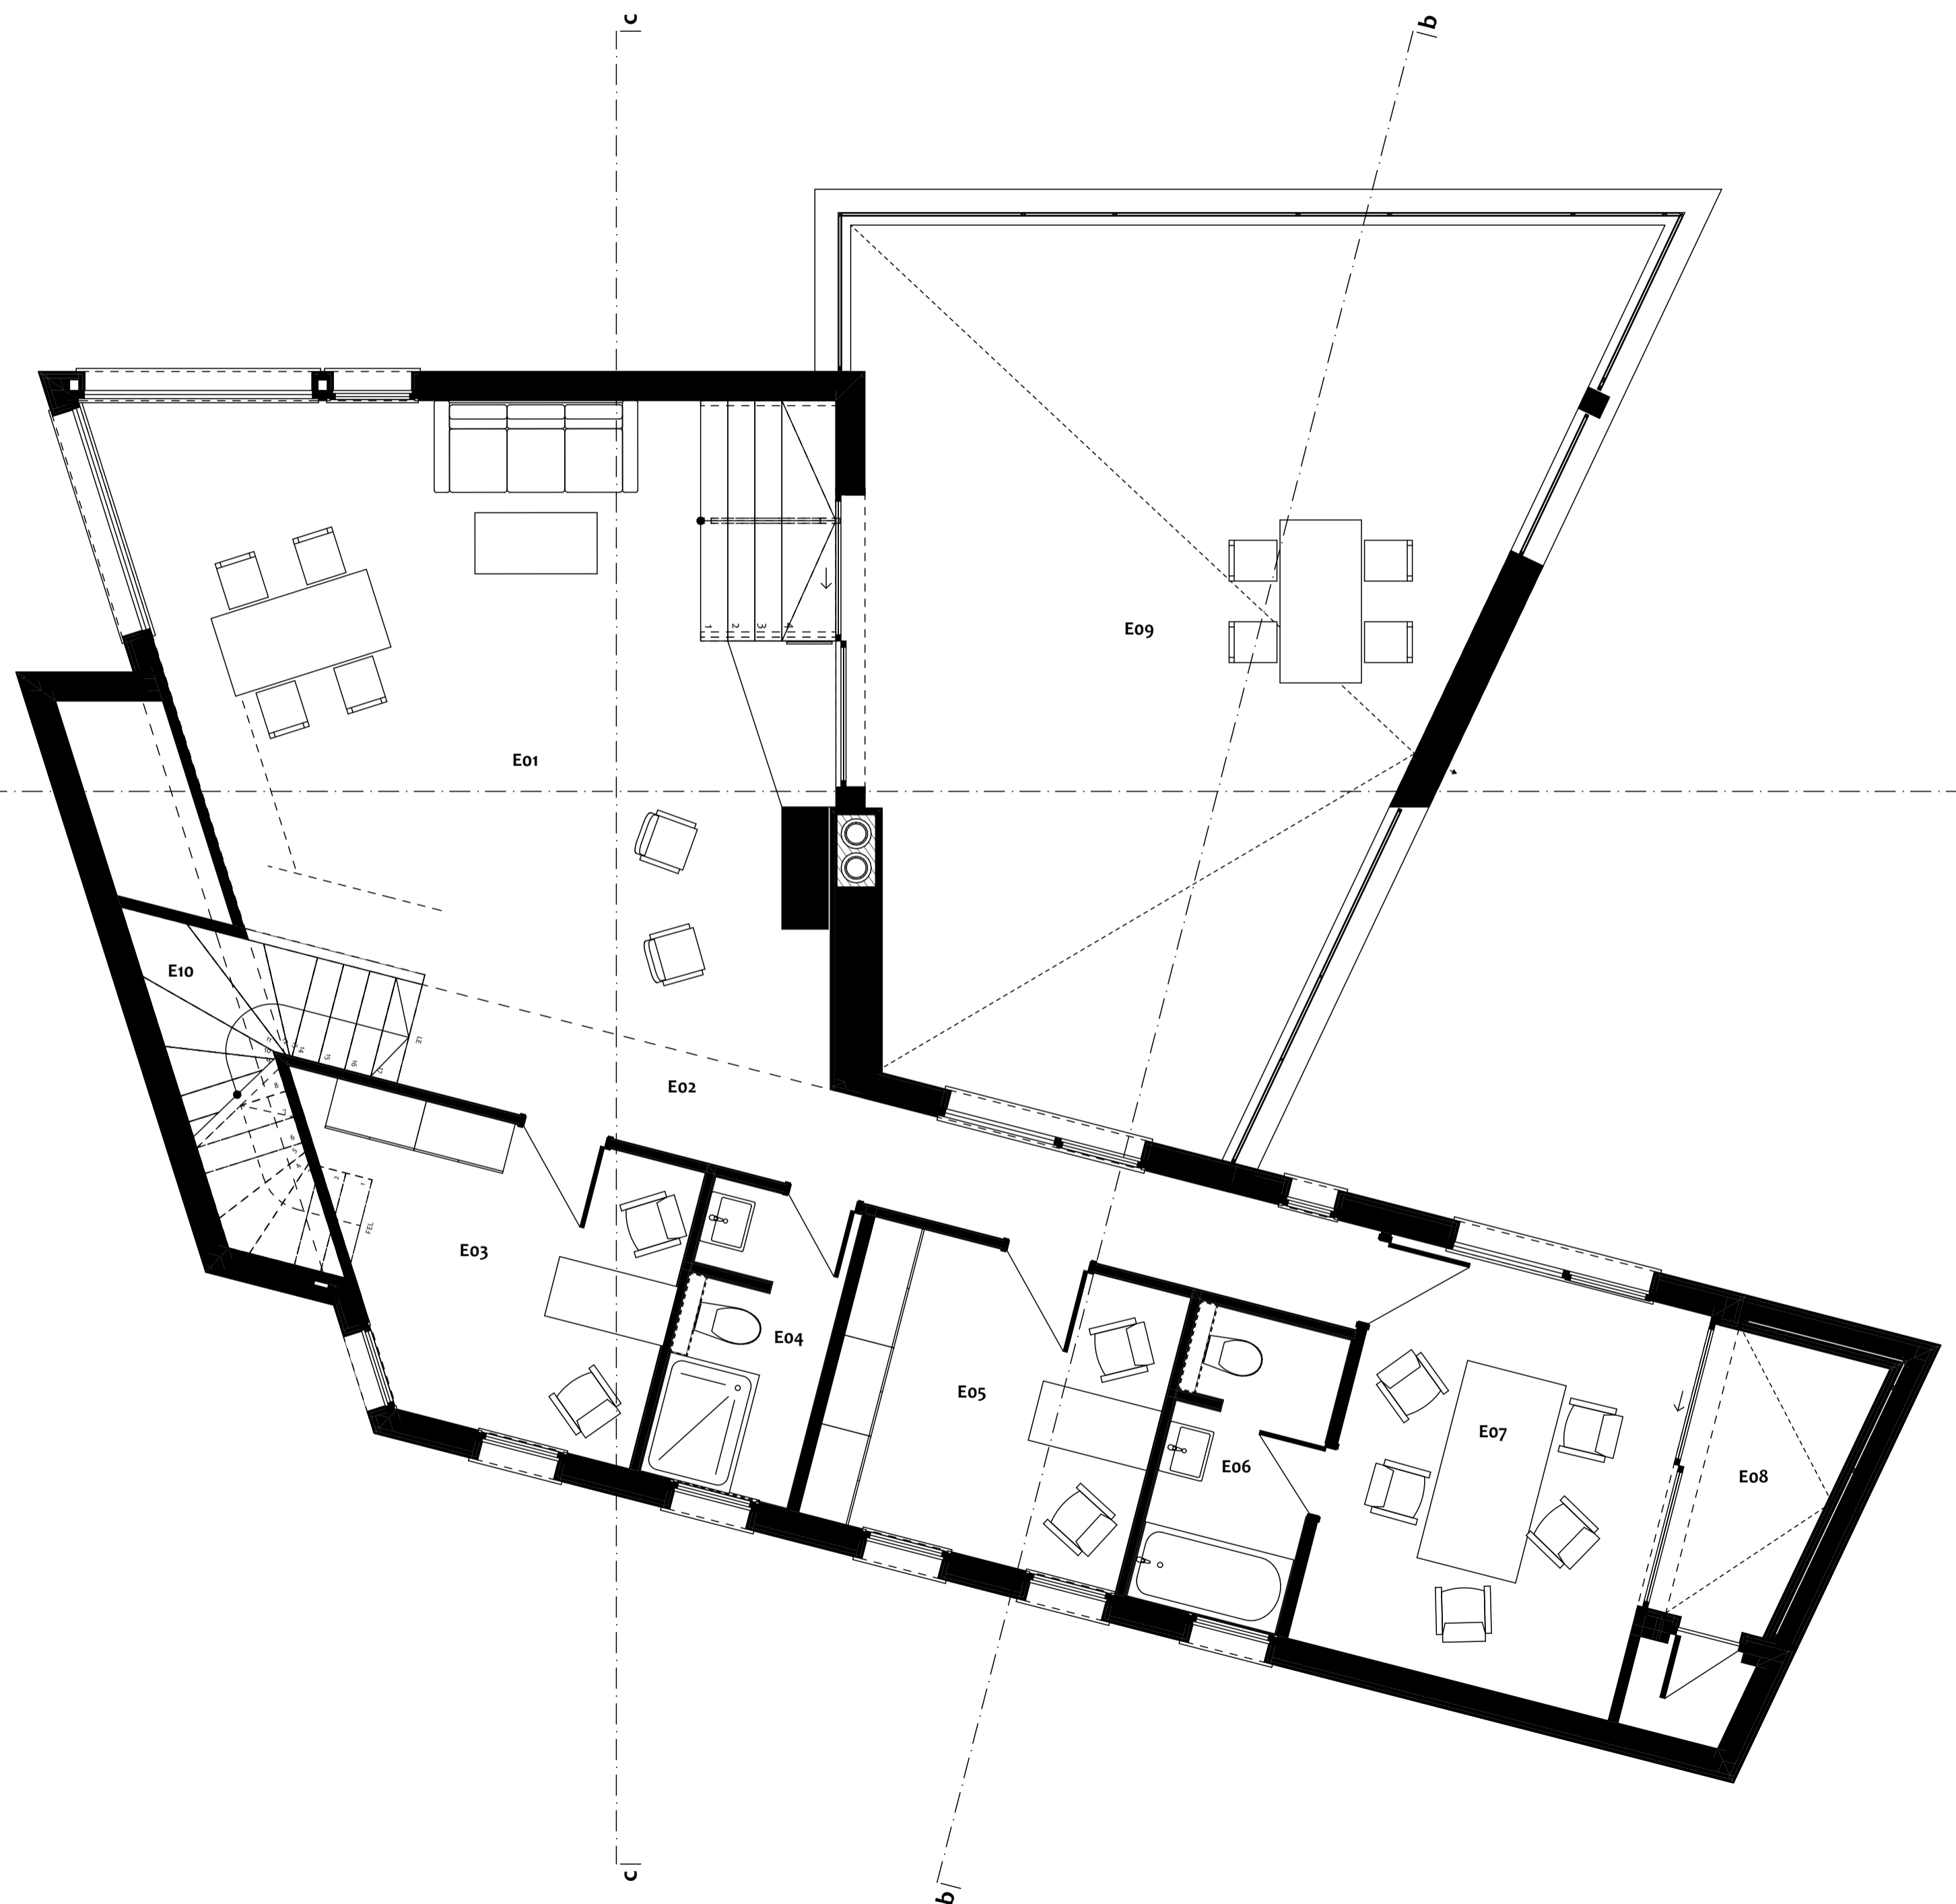

a

a

c

c

b

b