



DIPLOMATERV  
MŰVÉSZETTERÁPIÁS KÖZPONT FIATALOKNAK  
ZOMBOR MAJA

TÉMAVEZETŐ: SZABÓ LEVENTE DLA

The background of the slide features a series of human silhouettes in profile, facing right. Each silhouette has a scribbled brain inside its head, representing neurodivergence. The scribbles are in various colors: light blue, orange, red, and green. The silhouettes are arranged in a slightly overlapping, staggered line across the top half of the page.


## NEURODIVERGENCIA

\_egyre elterjedtebb pszichiátriai fogalom  
\_az agyműködés eltér a neurotipikustól

\_például: OCD (obszesszív-kompulzív zavar),  
PTSD (poszttraumás stressz zavar),  
tourette-szindróma, ASD (autizmus  
spektrum zavar), ADD (figyelemzavar),  
ADHD (figyelemhiányos hiperaktivitás  
zavar), depresszió, ...

\_negatívumok: érzékenyég, kommunikációs  
nehézségek, szorongás, depresszió,  
tanulási nehézségek, kirekesztettség,  
kényszeresség, stb.

# HIÁNYOSSÁGOK HELYETT ÉRTÉKEK

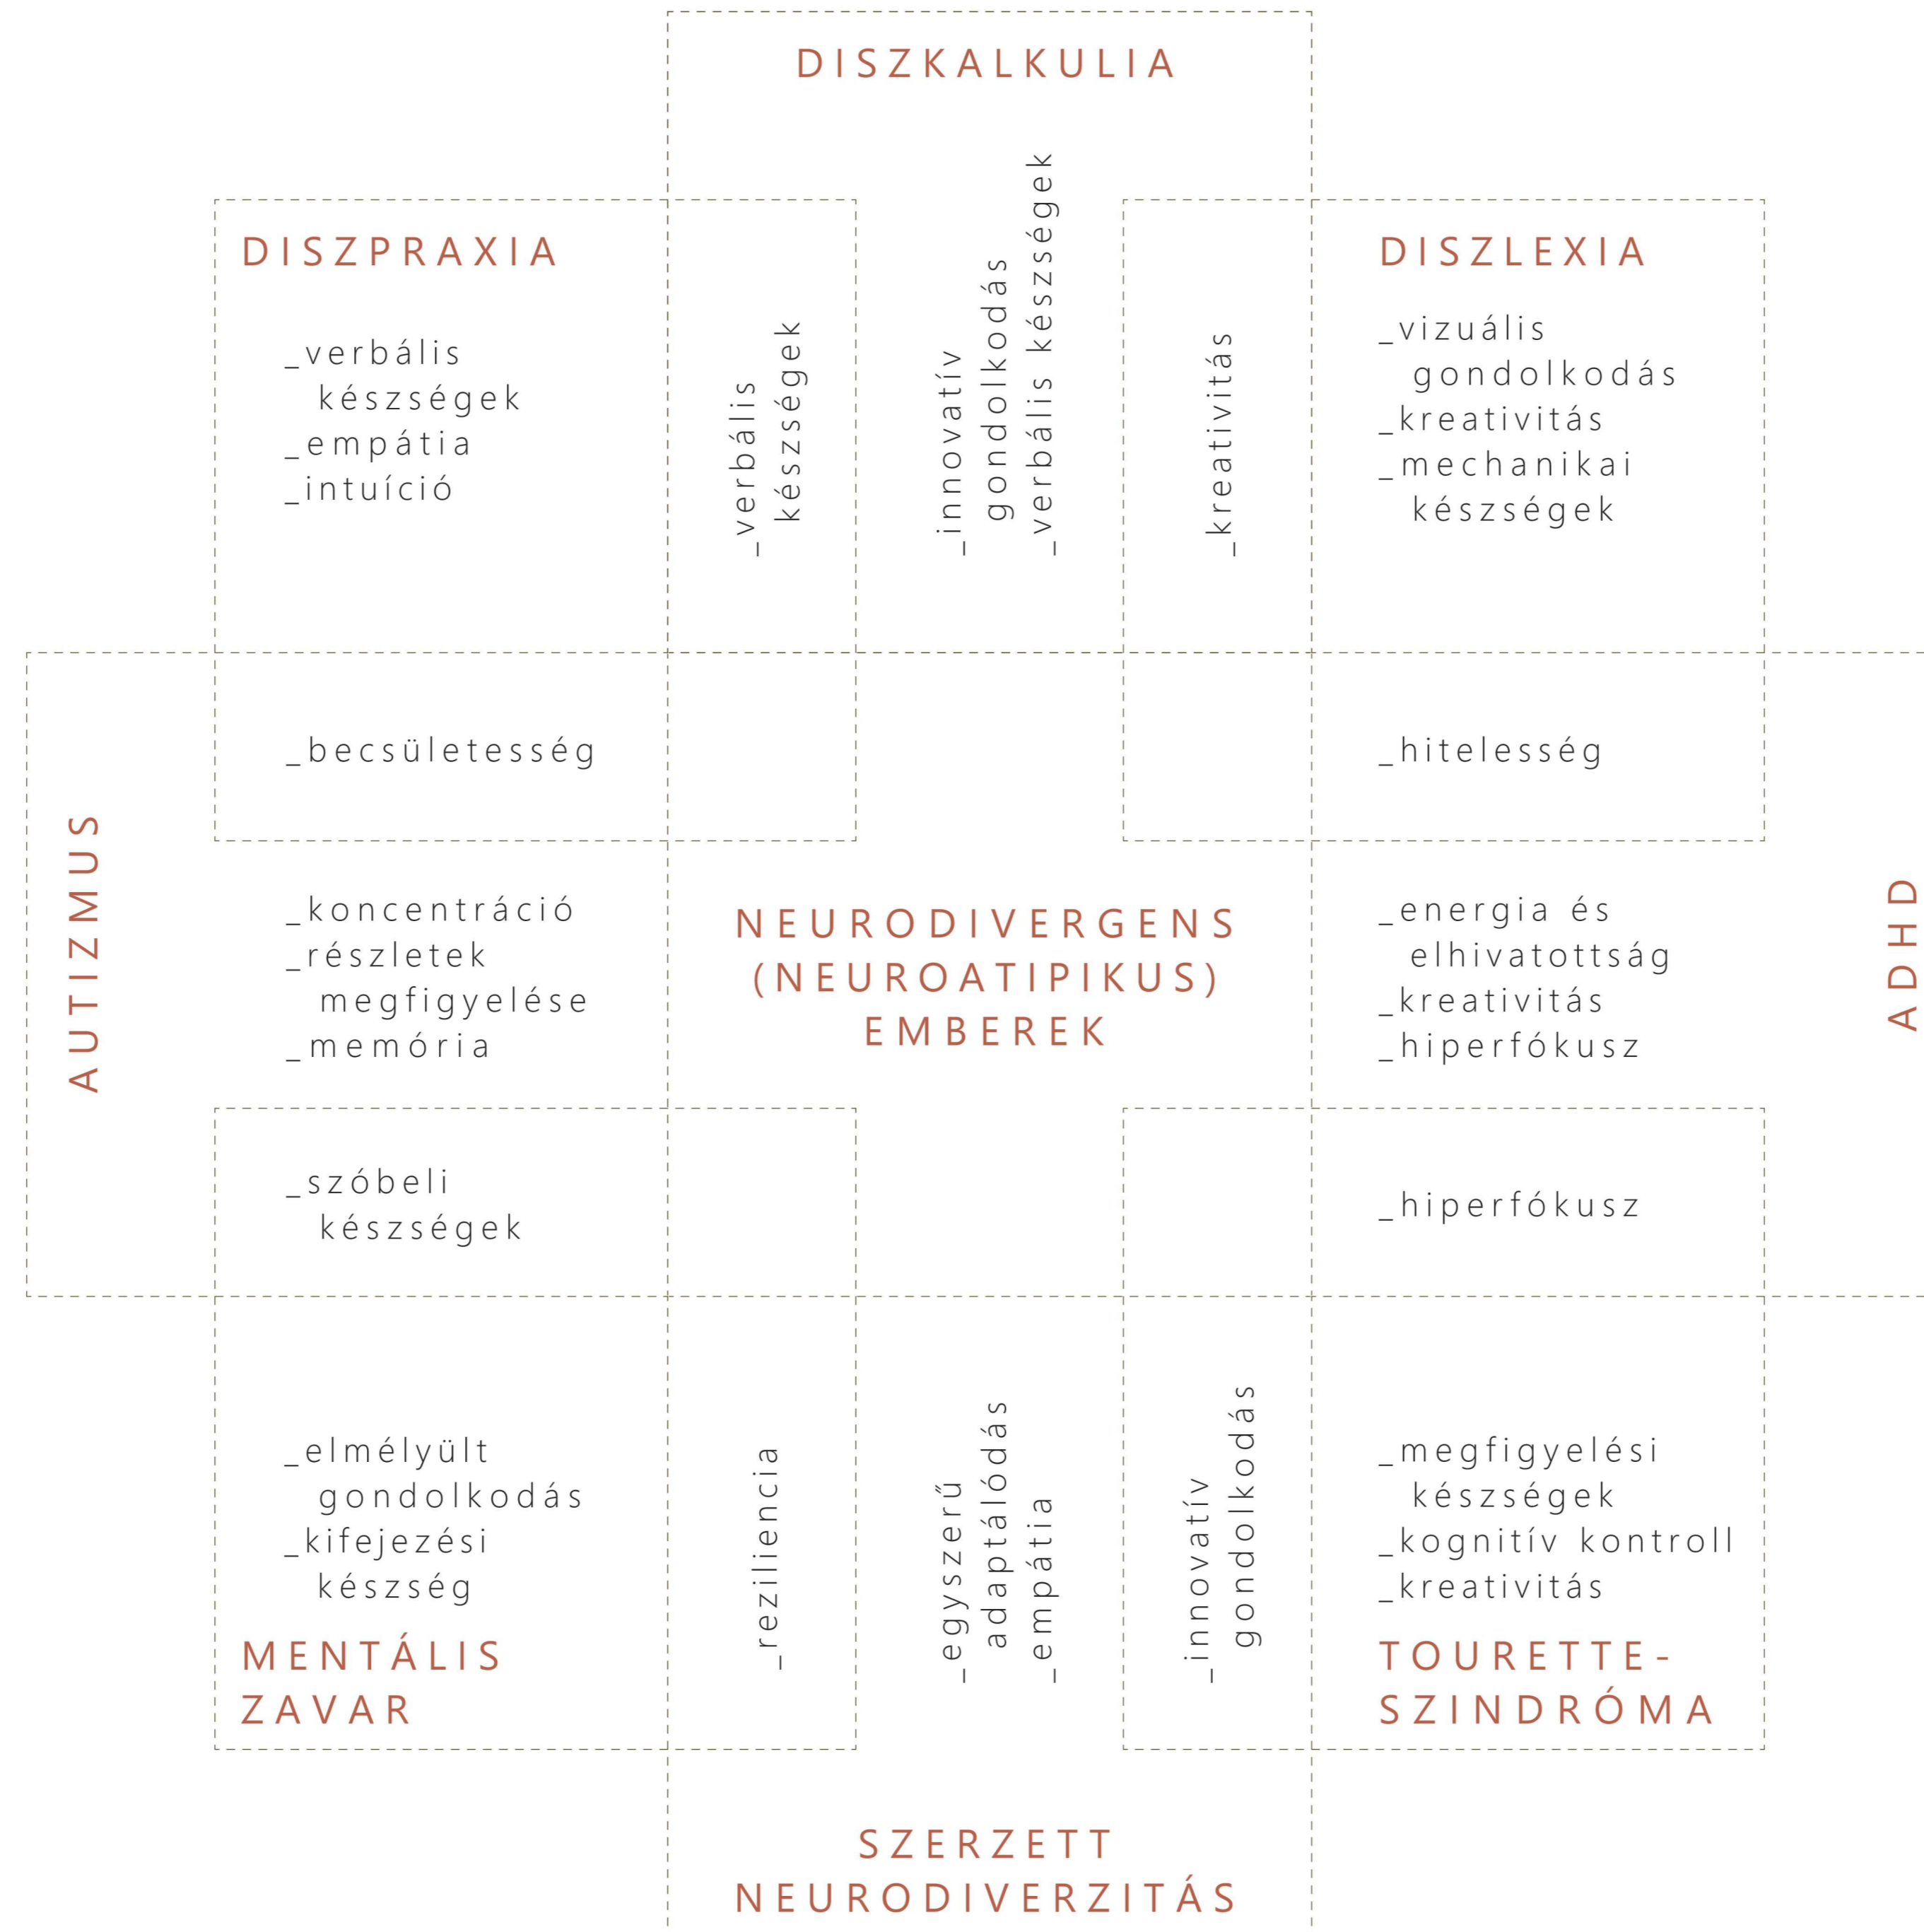



Salvador Dalí: Neurology, 1977

## MŰVÉSZETTERÁPIA

- \_boldogságérzet, sikerélmény
- \_múltbéli traumák feldolgozása
- \_kavargó gondolatok lecsillapítása
- \_depressziós tünetek enyhítése
- \_önbizalom
- \_érzelmekkel való megküzdés

## RAJZOLÁS, FESTÉS

- \_érzelmek, gondolatok kifejezés
- \_belső világ kifejezése

## PLASZTIKUS GYAKORLATOK

- \_koncentráció
- \_önfegyelem
- \_problémamegoldás

## ZENE

- \_kapcsolatok, bizalom
- \_tanulás



SZENTENDRE | TÖRTÉNELMI VÁROSMAG



Fortepan, Tóth Lajos, 1968



Fortepan, Gara Andor, 1957



kanyargós, macskaköves utcák




térfalakkal határolt utcák és terek



belső udvarok





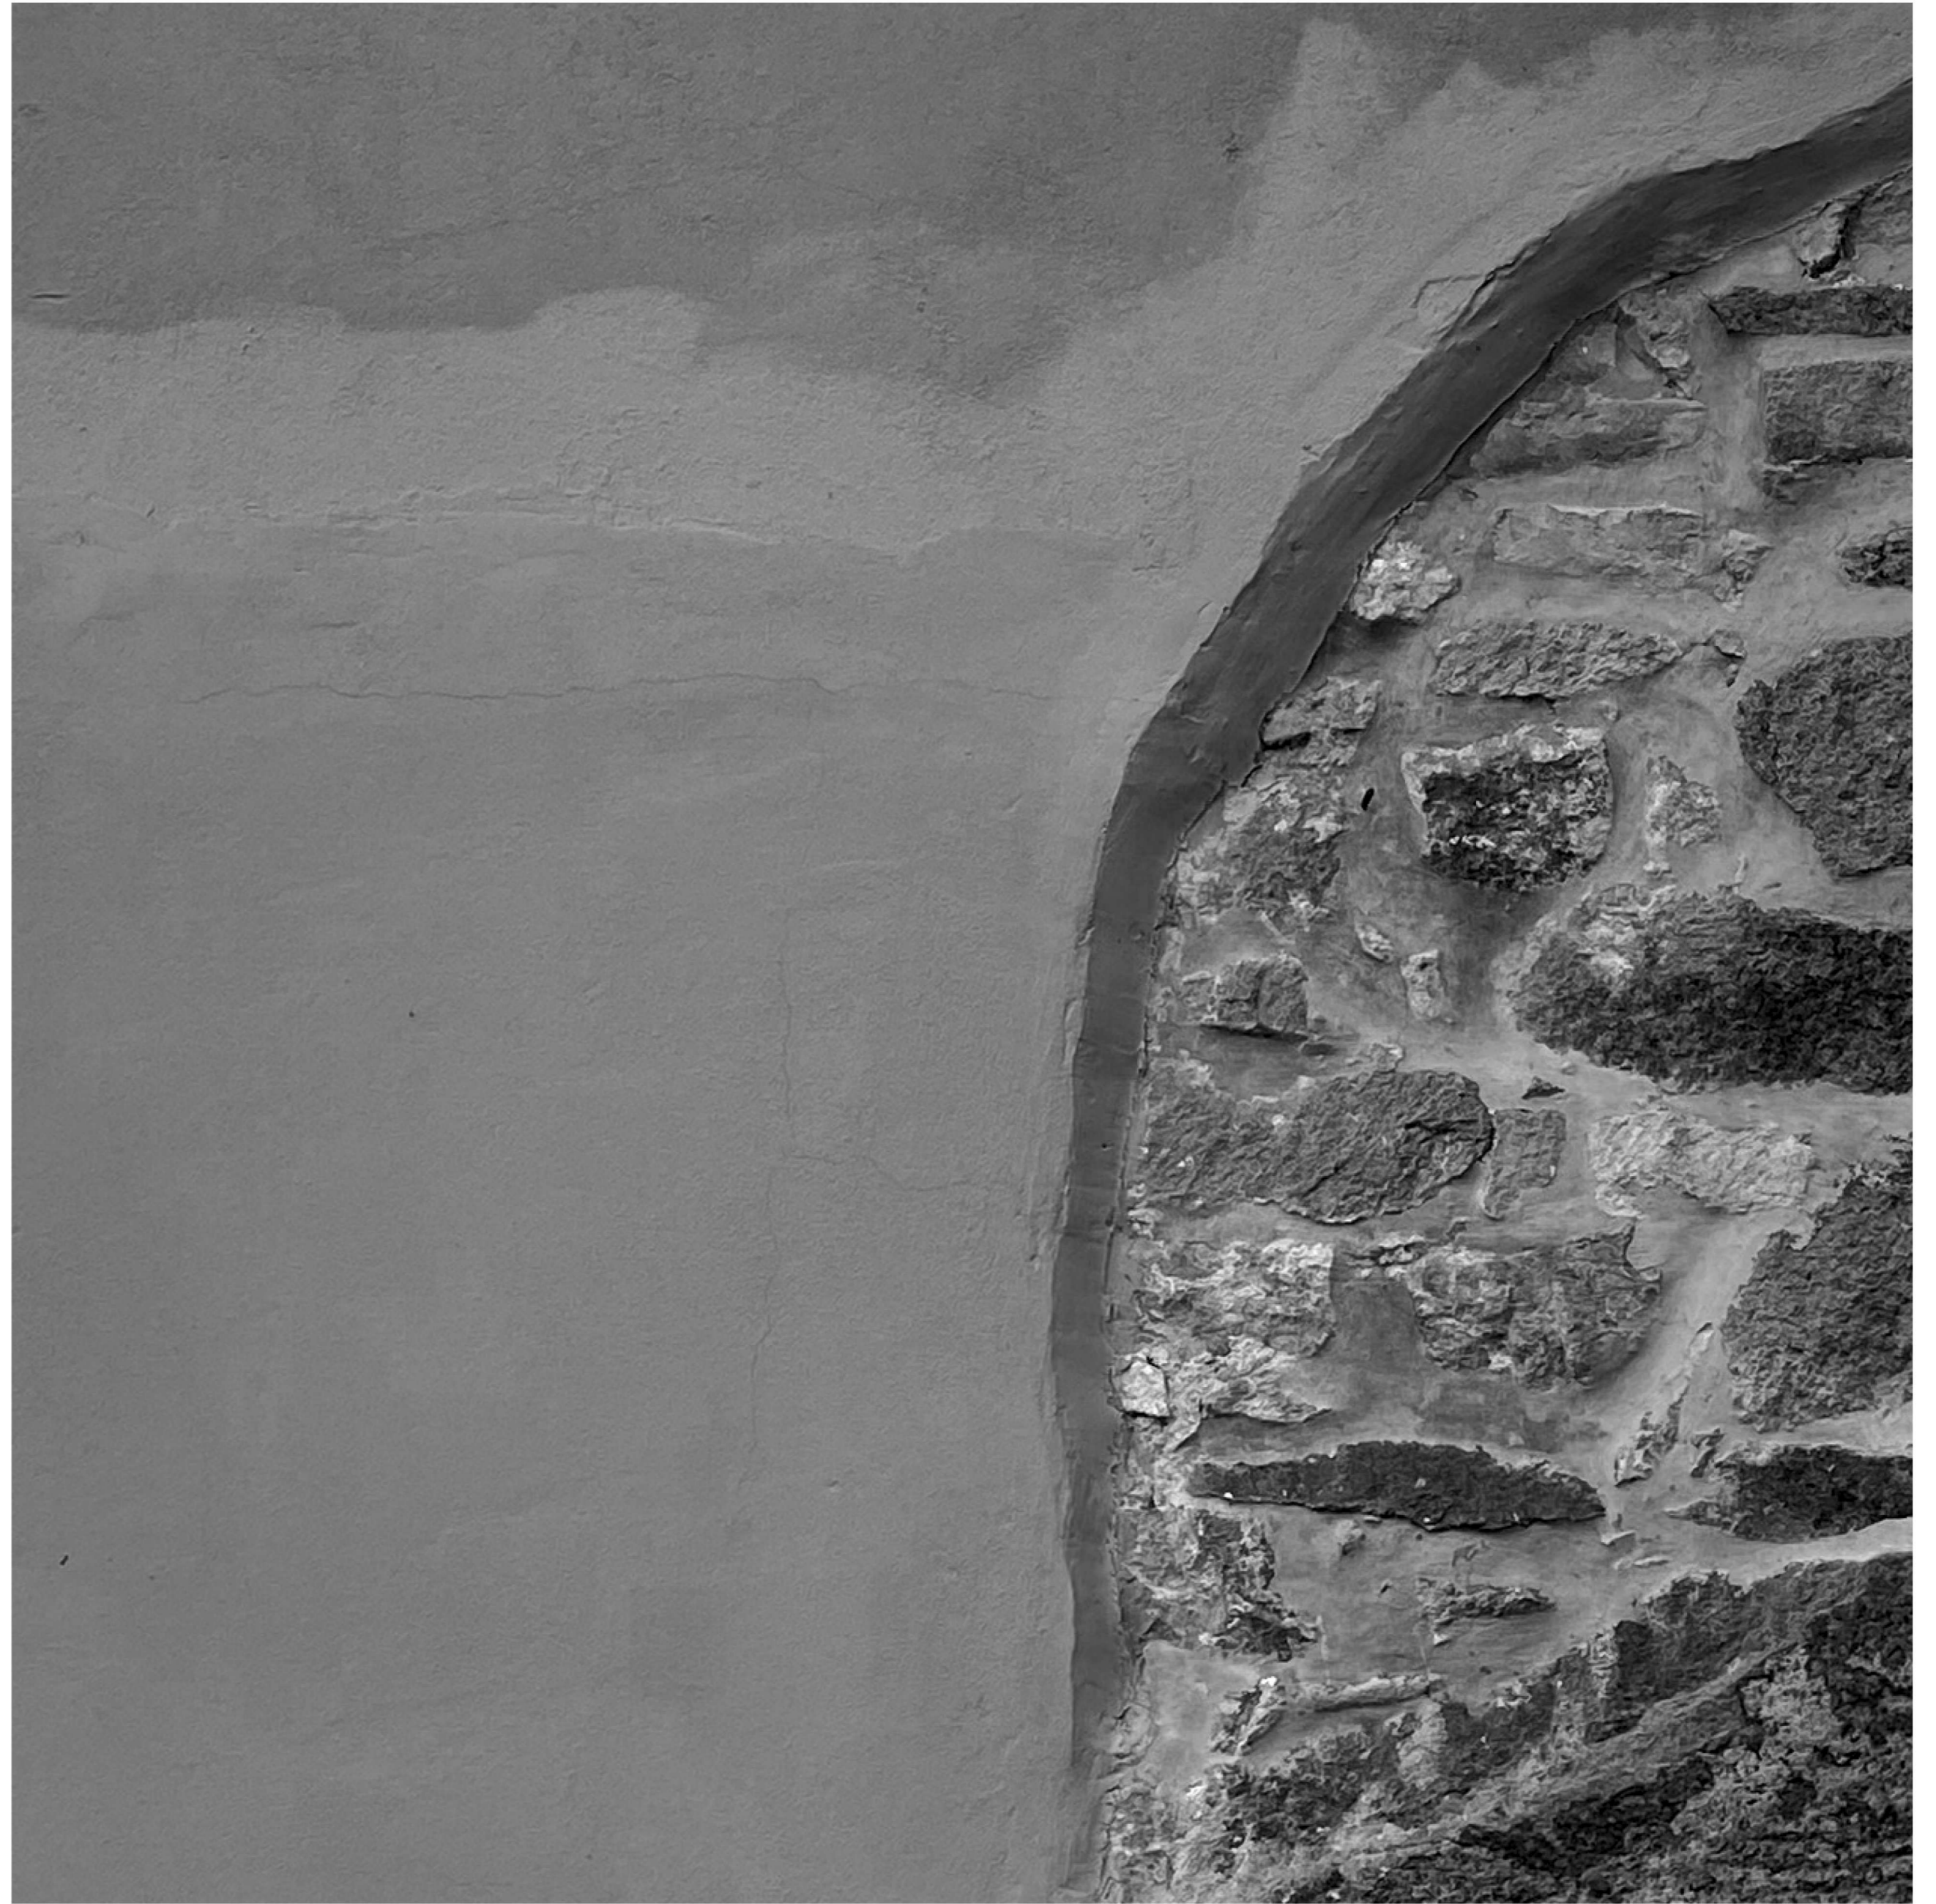






# HELYSZÍNRAJZ





FUTÓ UTCA 2.

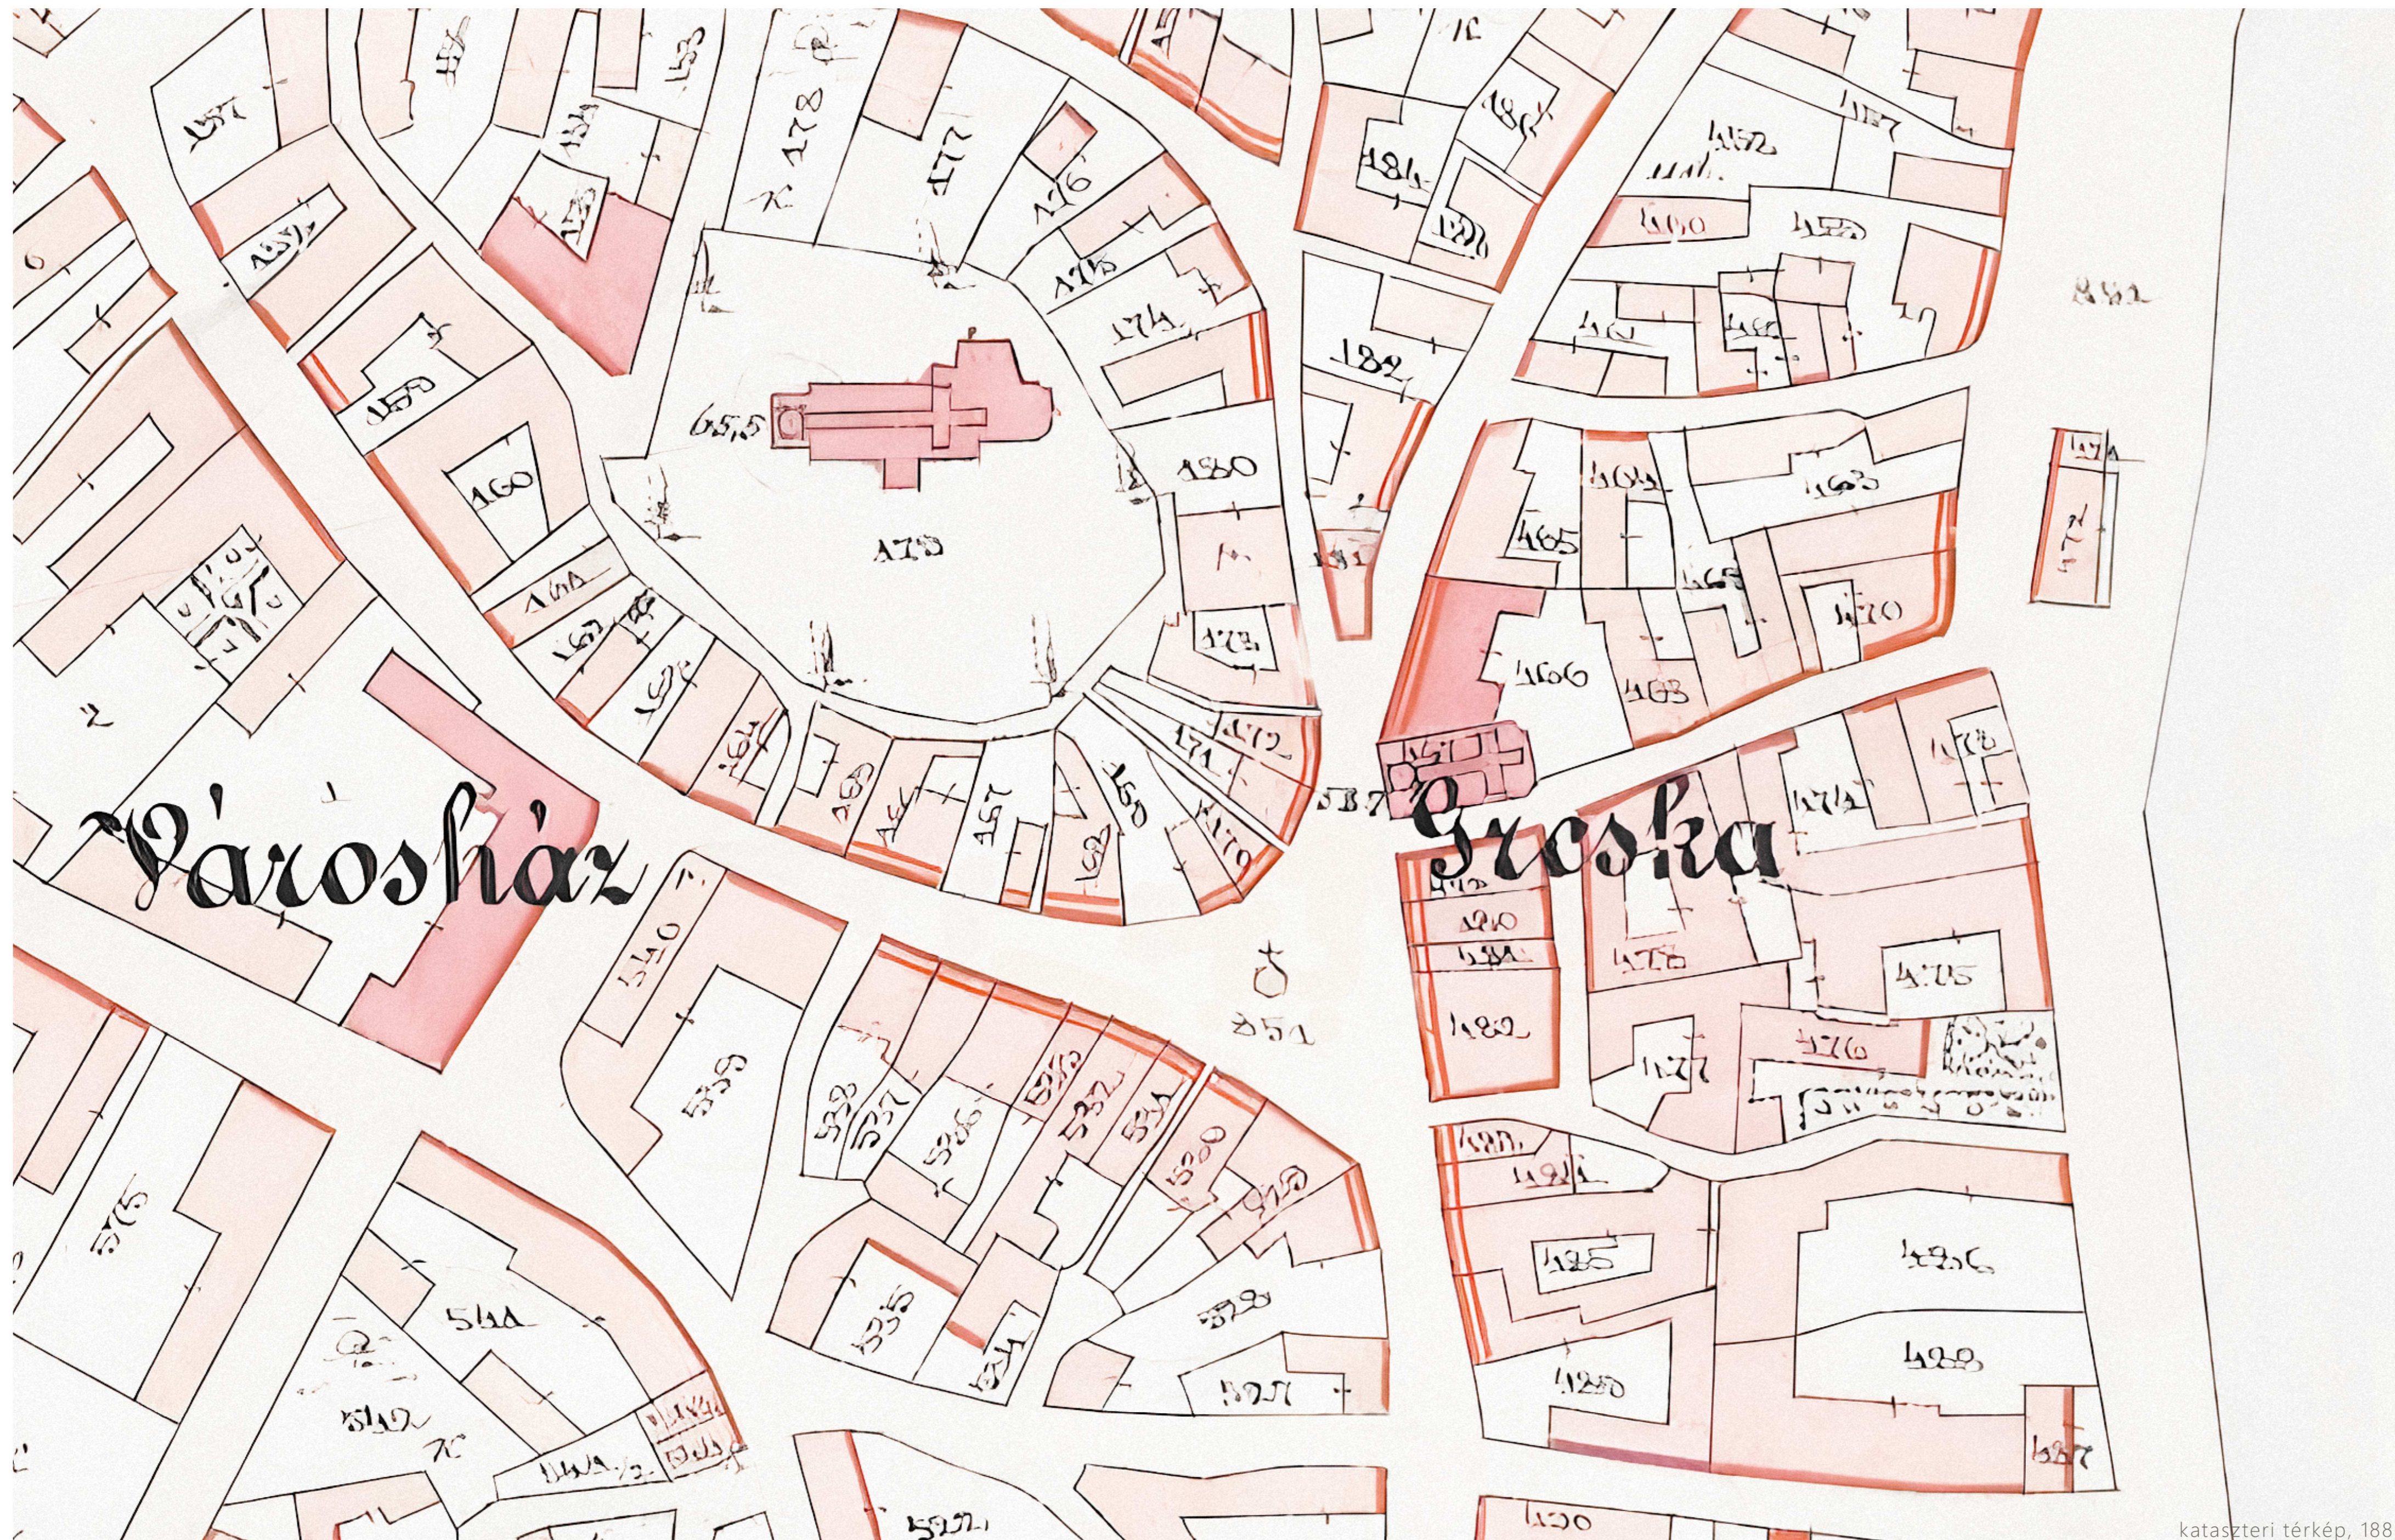

kataszteri térkép, 1885

FUTÓ UTCA 2.




Fortepan, Tóth Lajos, 1968



Fortepan, Révész György, 1973




Fortepan, Kotnyek Antal, 1971

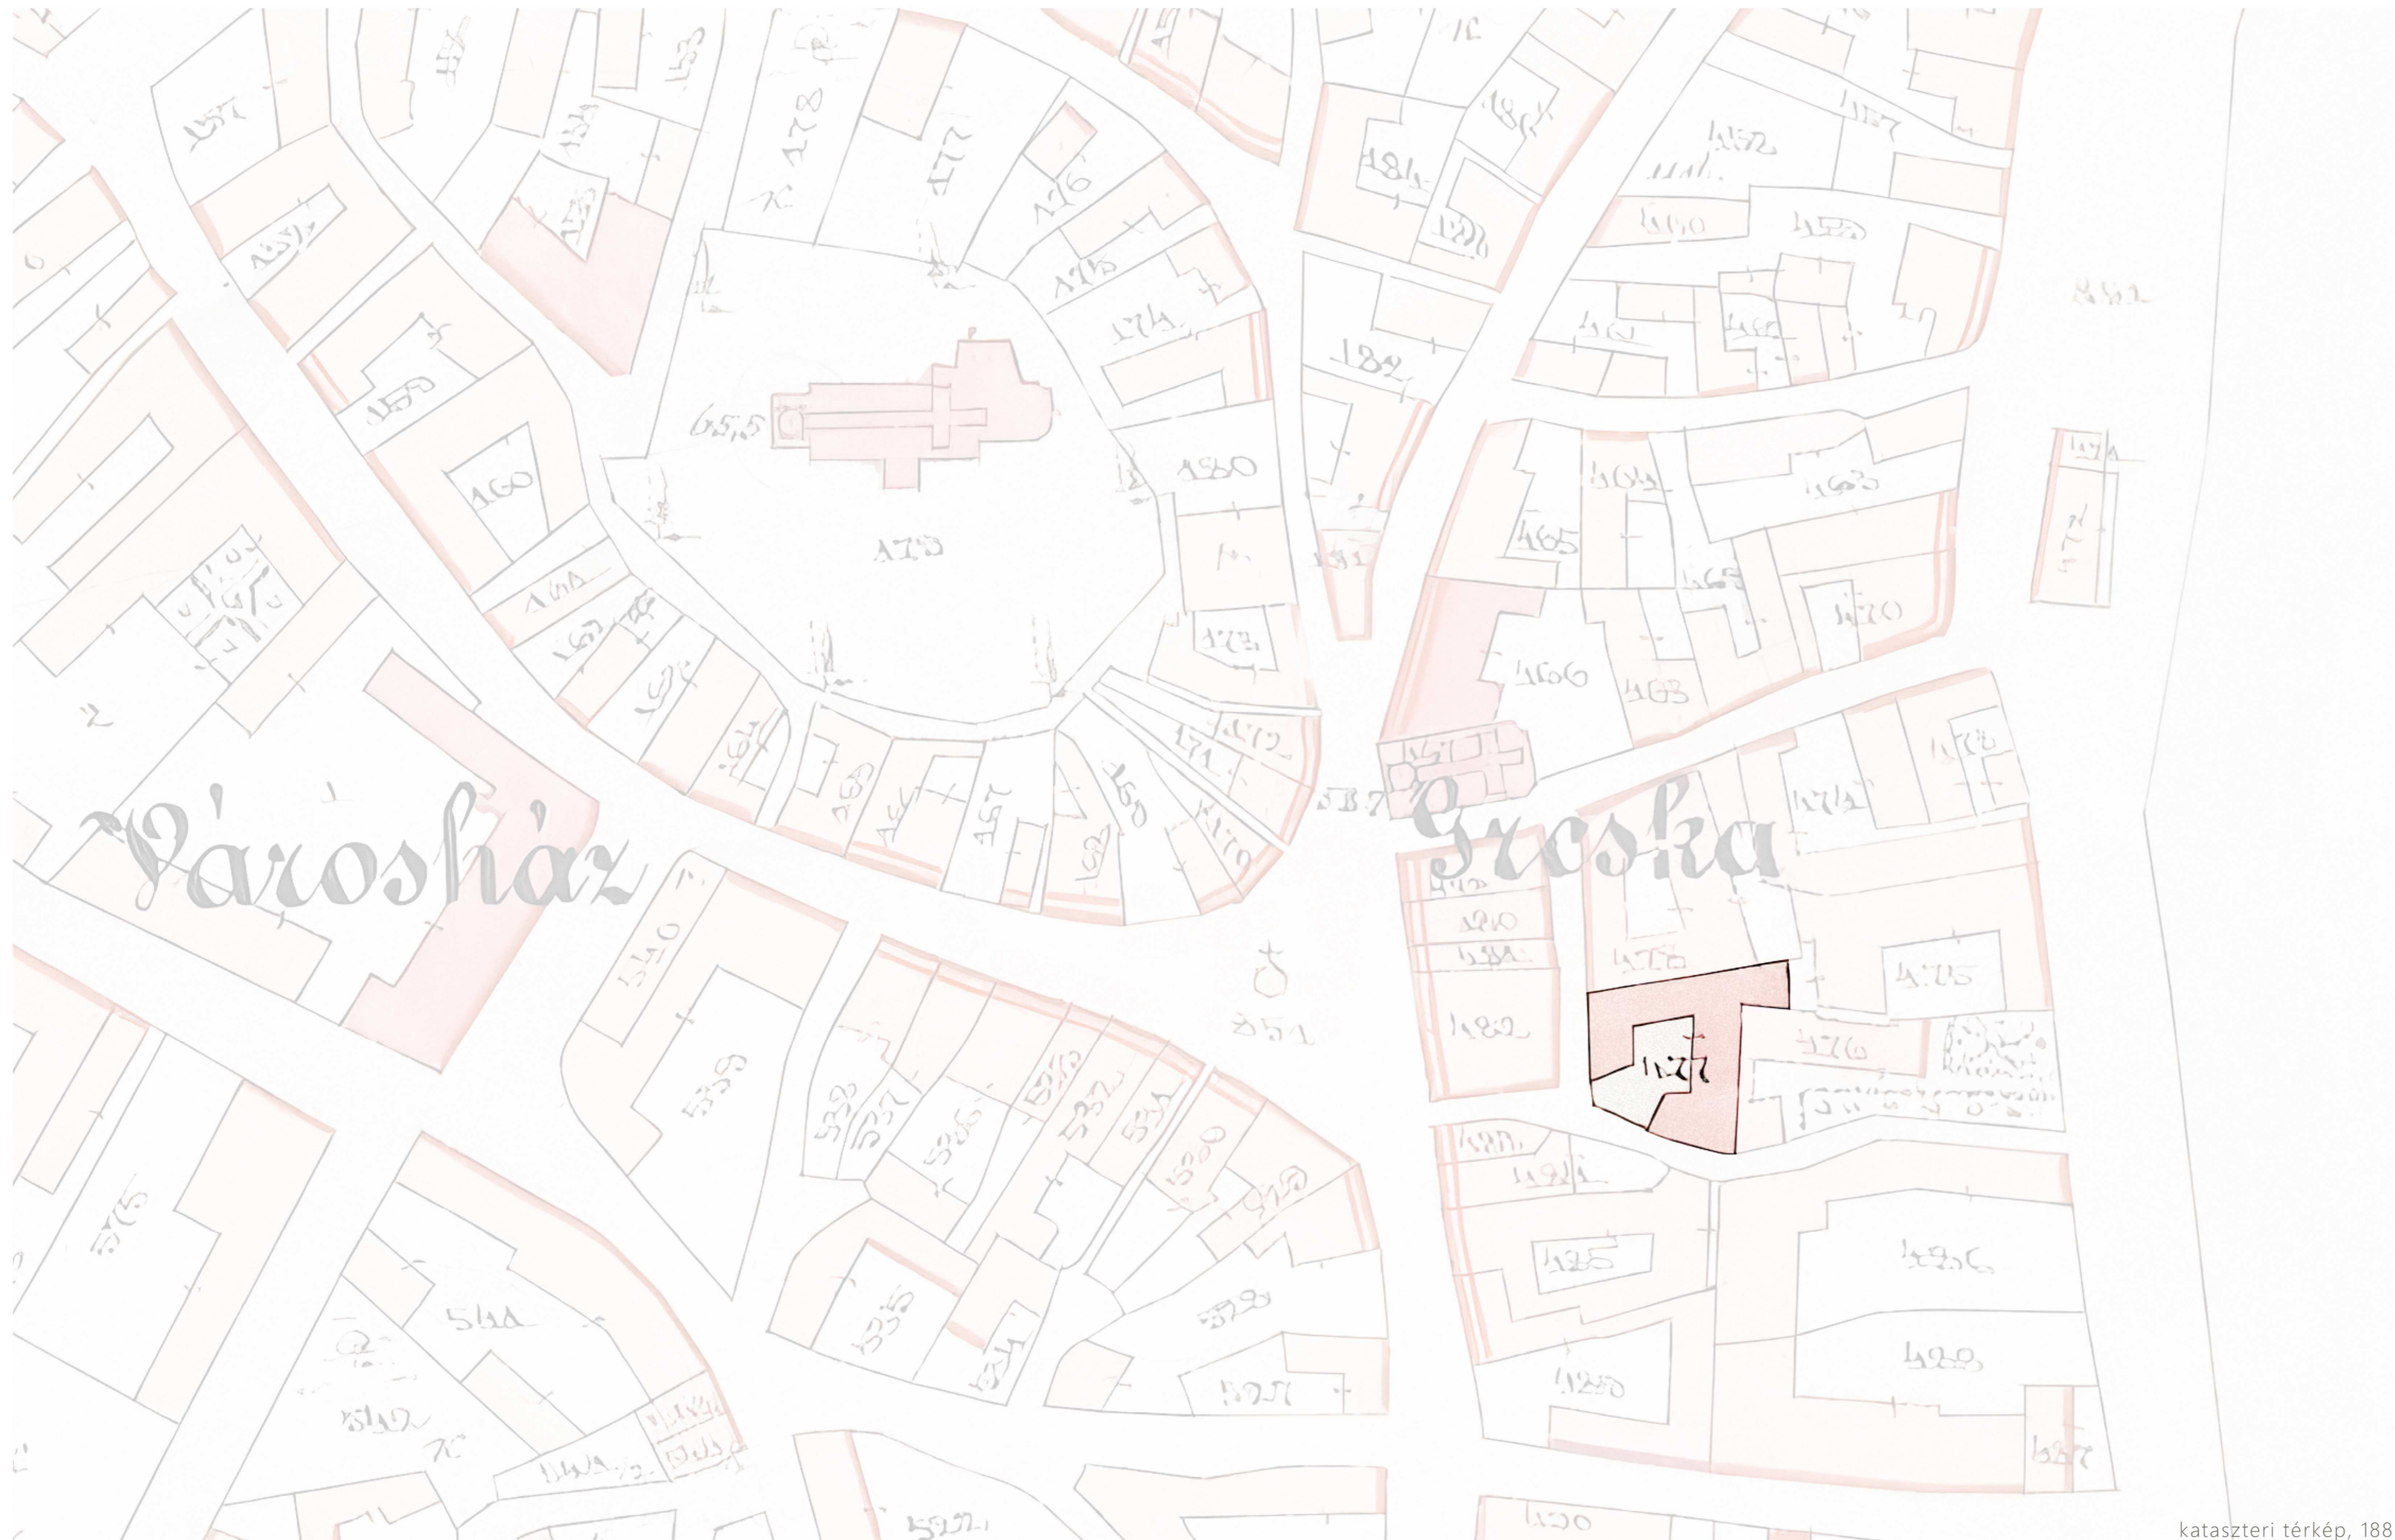


FUTÓ UTCA 2.




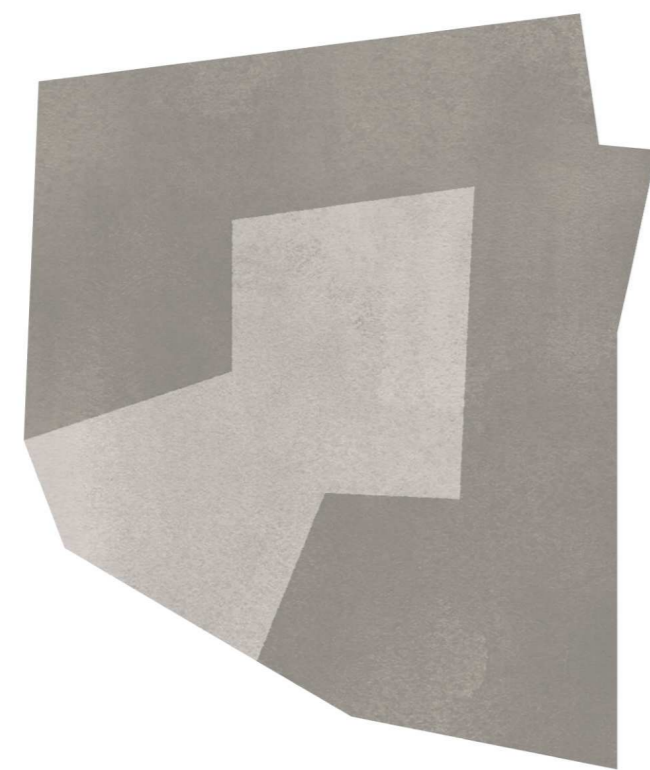


19. századi beépítés

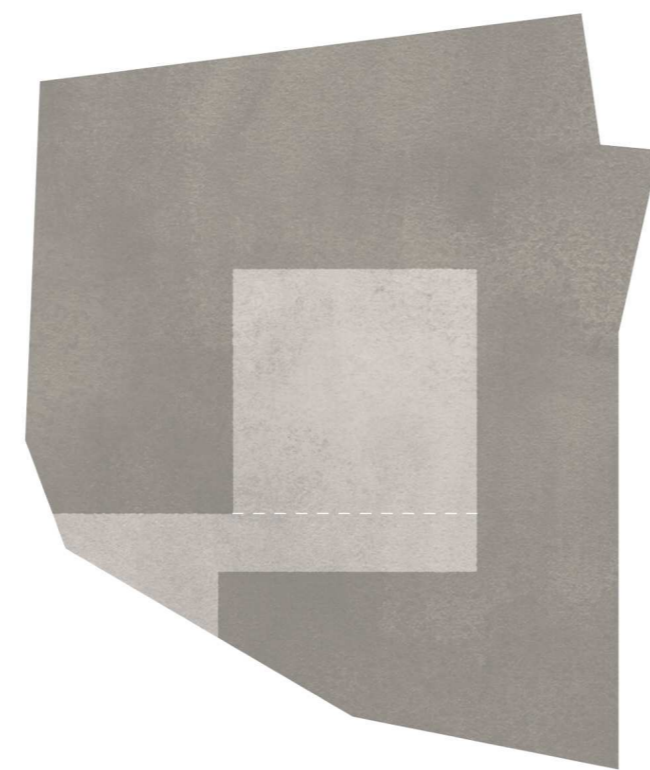


eredeti beépítés kortárs átírata

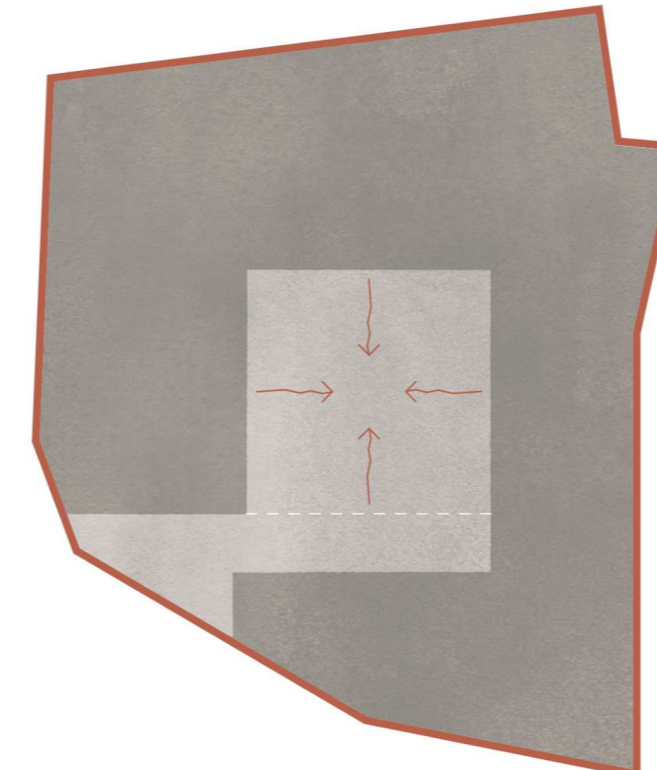

kifelé zár - befelől nyit

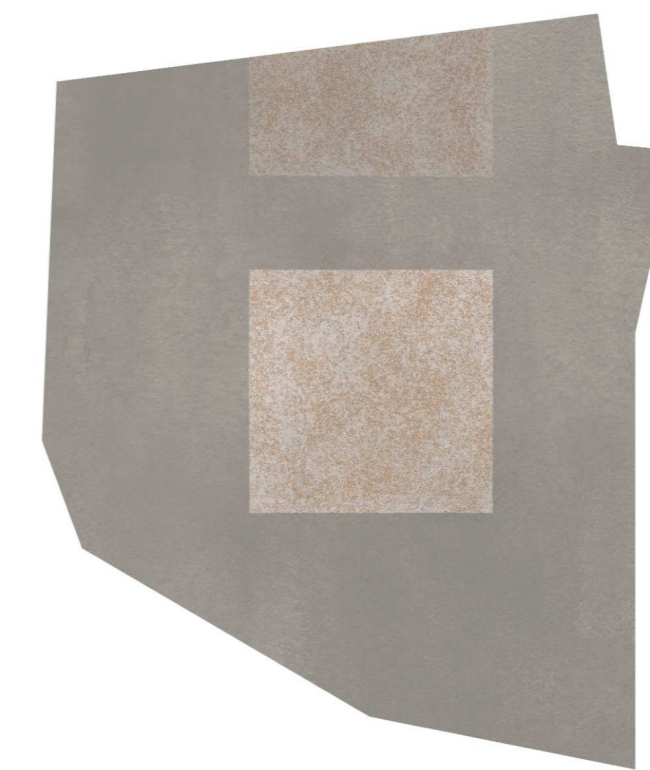


belső udvar, rejtett kert

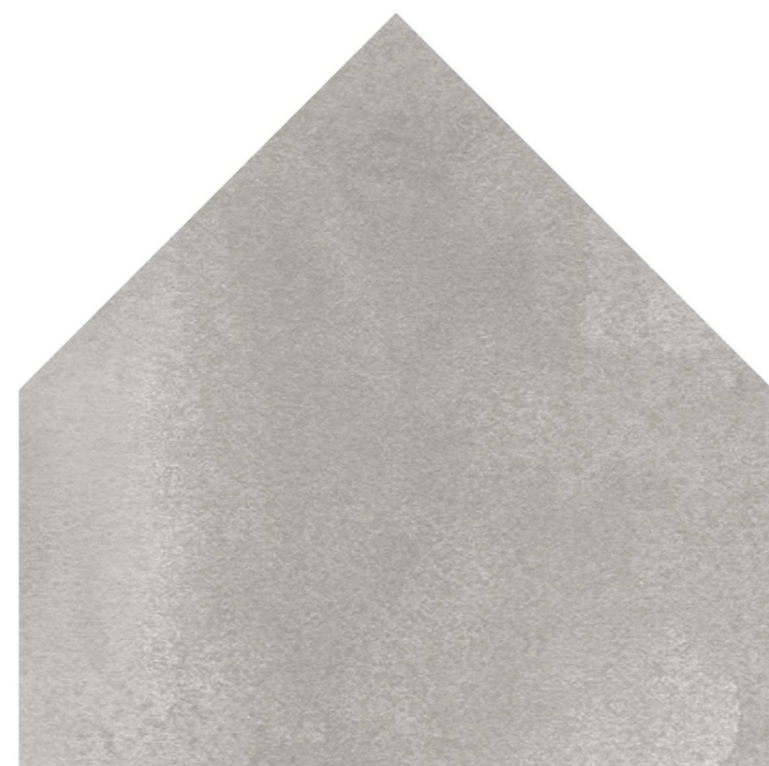


magastető



vakolt falak

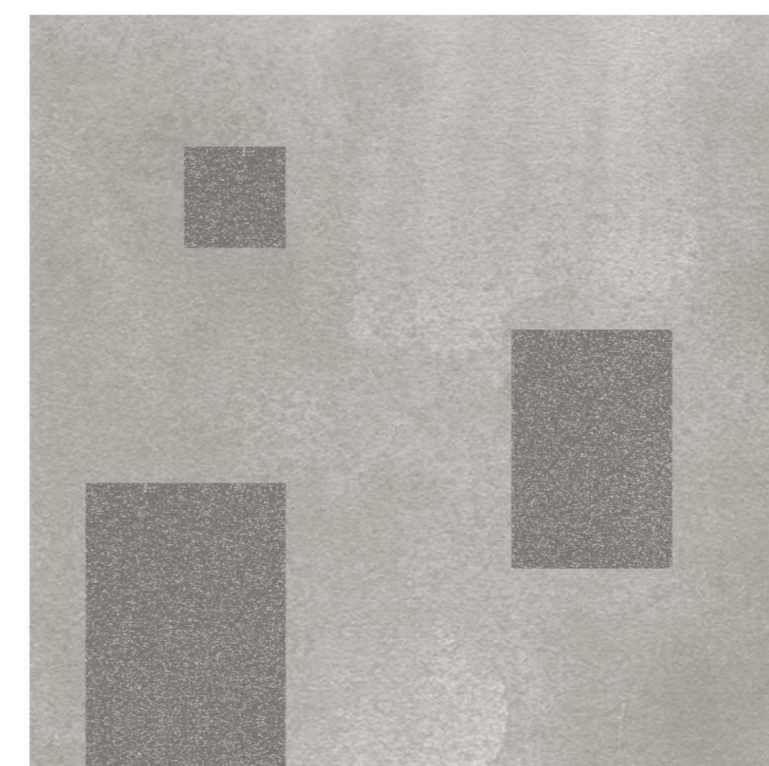


különböző  
megnyitások

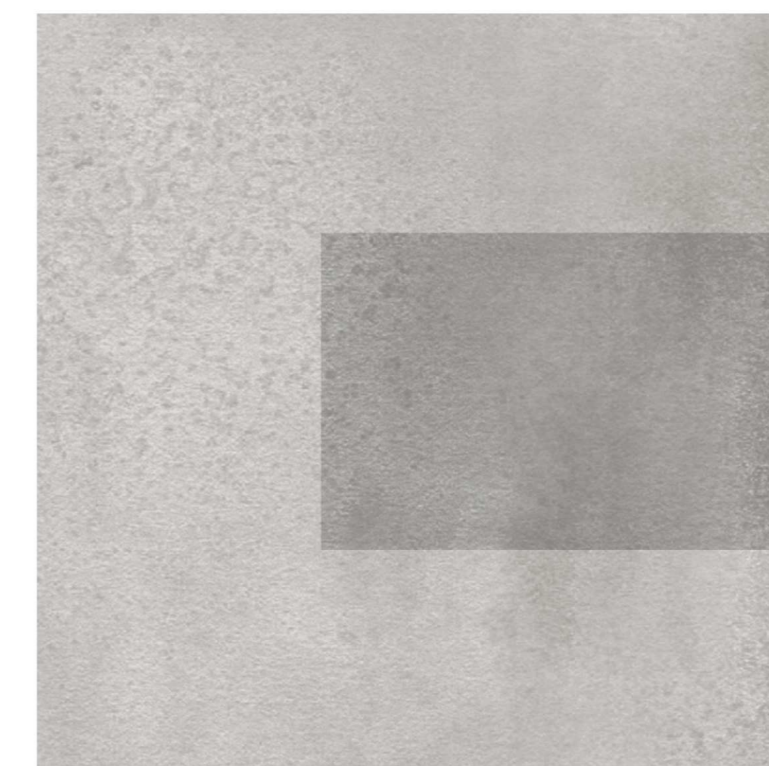


belső udvarok




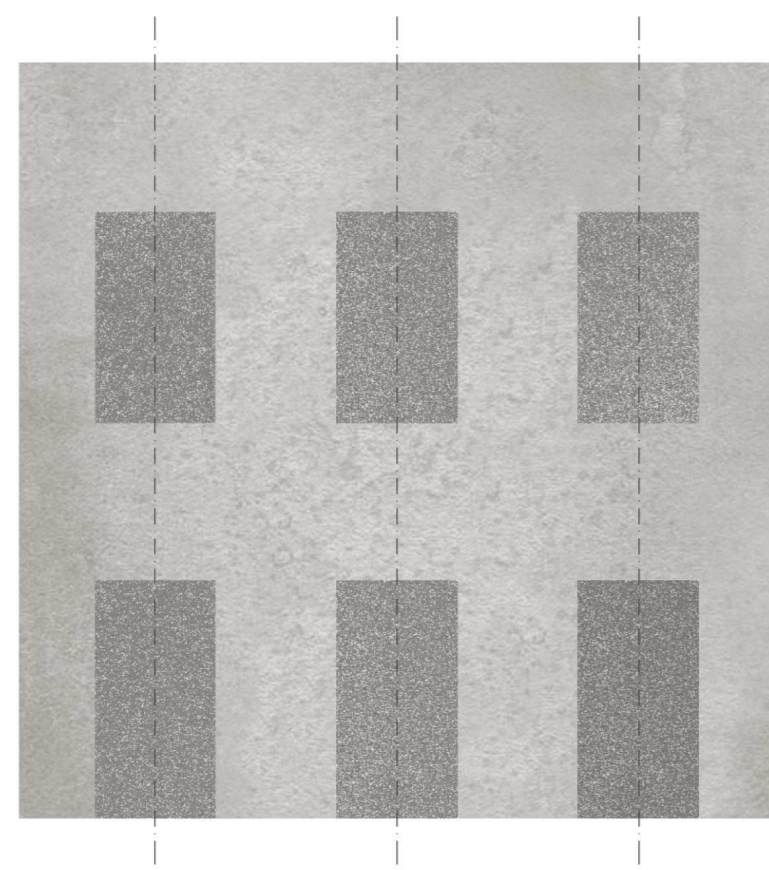


geometriai rend

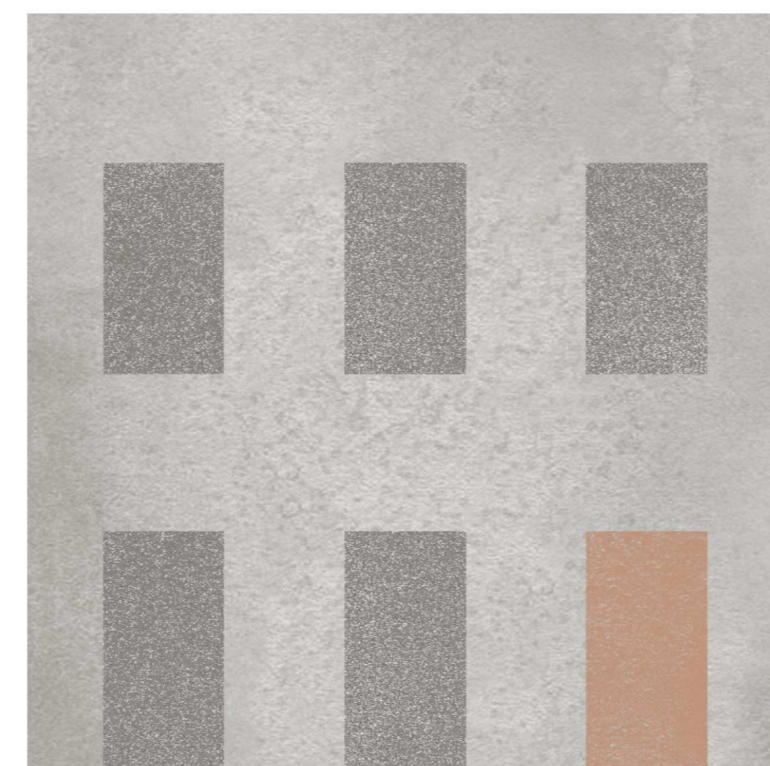

látható kijárat

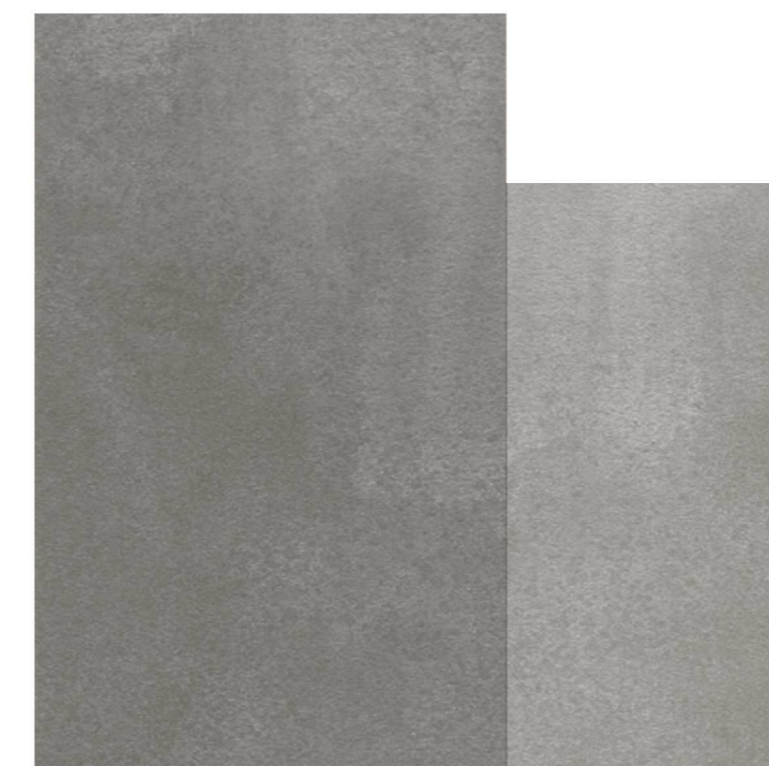


eltérő terek  
(belmagasság,  
burkolatok, színek)

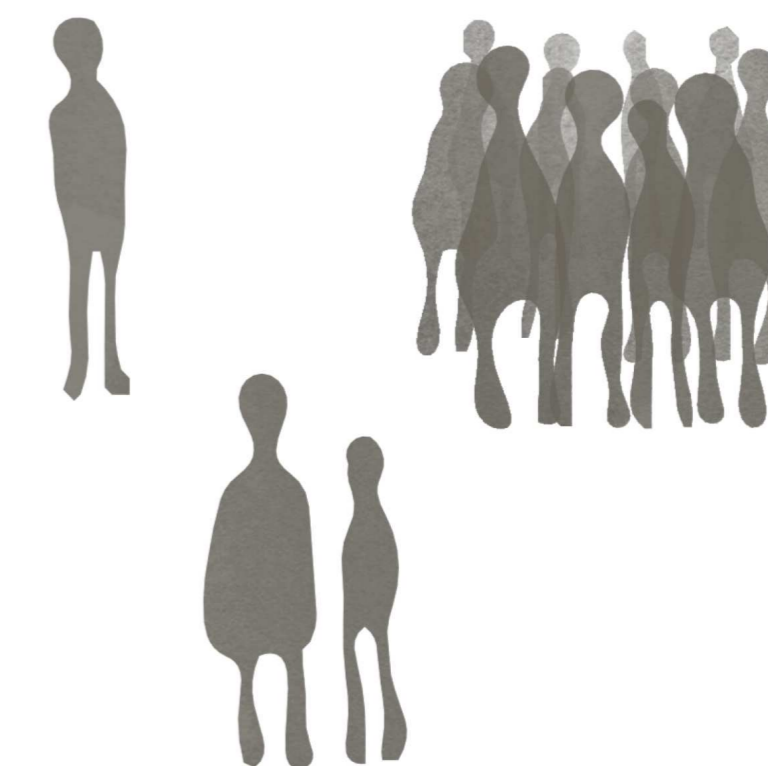


privát, félprivát és  
közösségi terek




## BEÉPÍTÉS

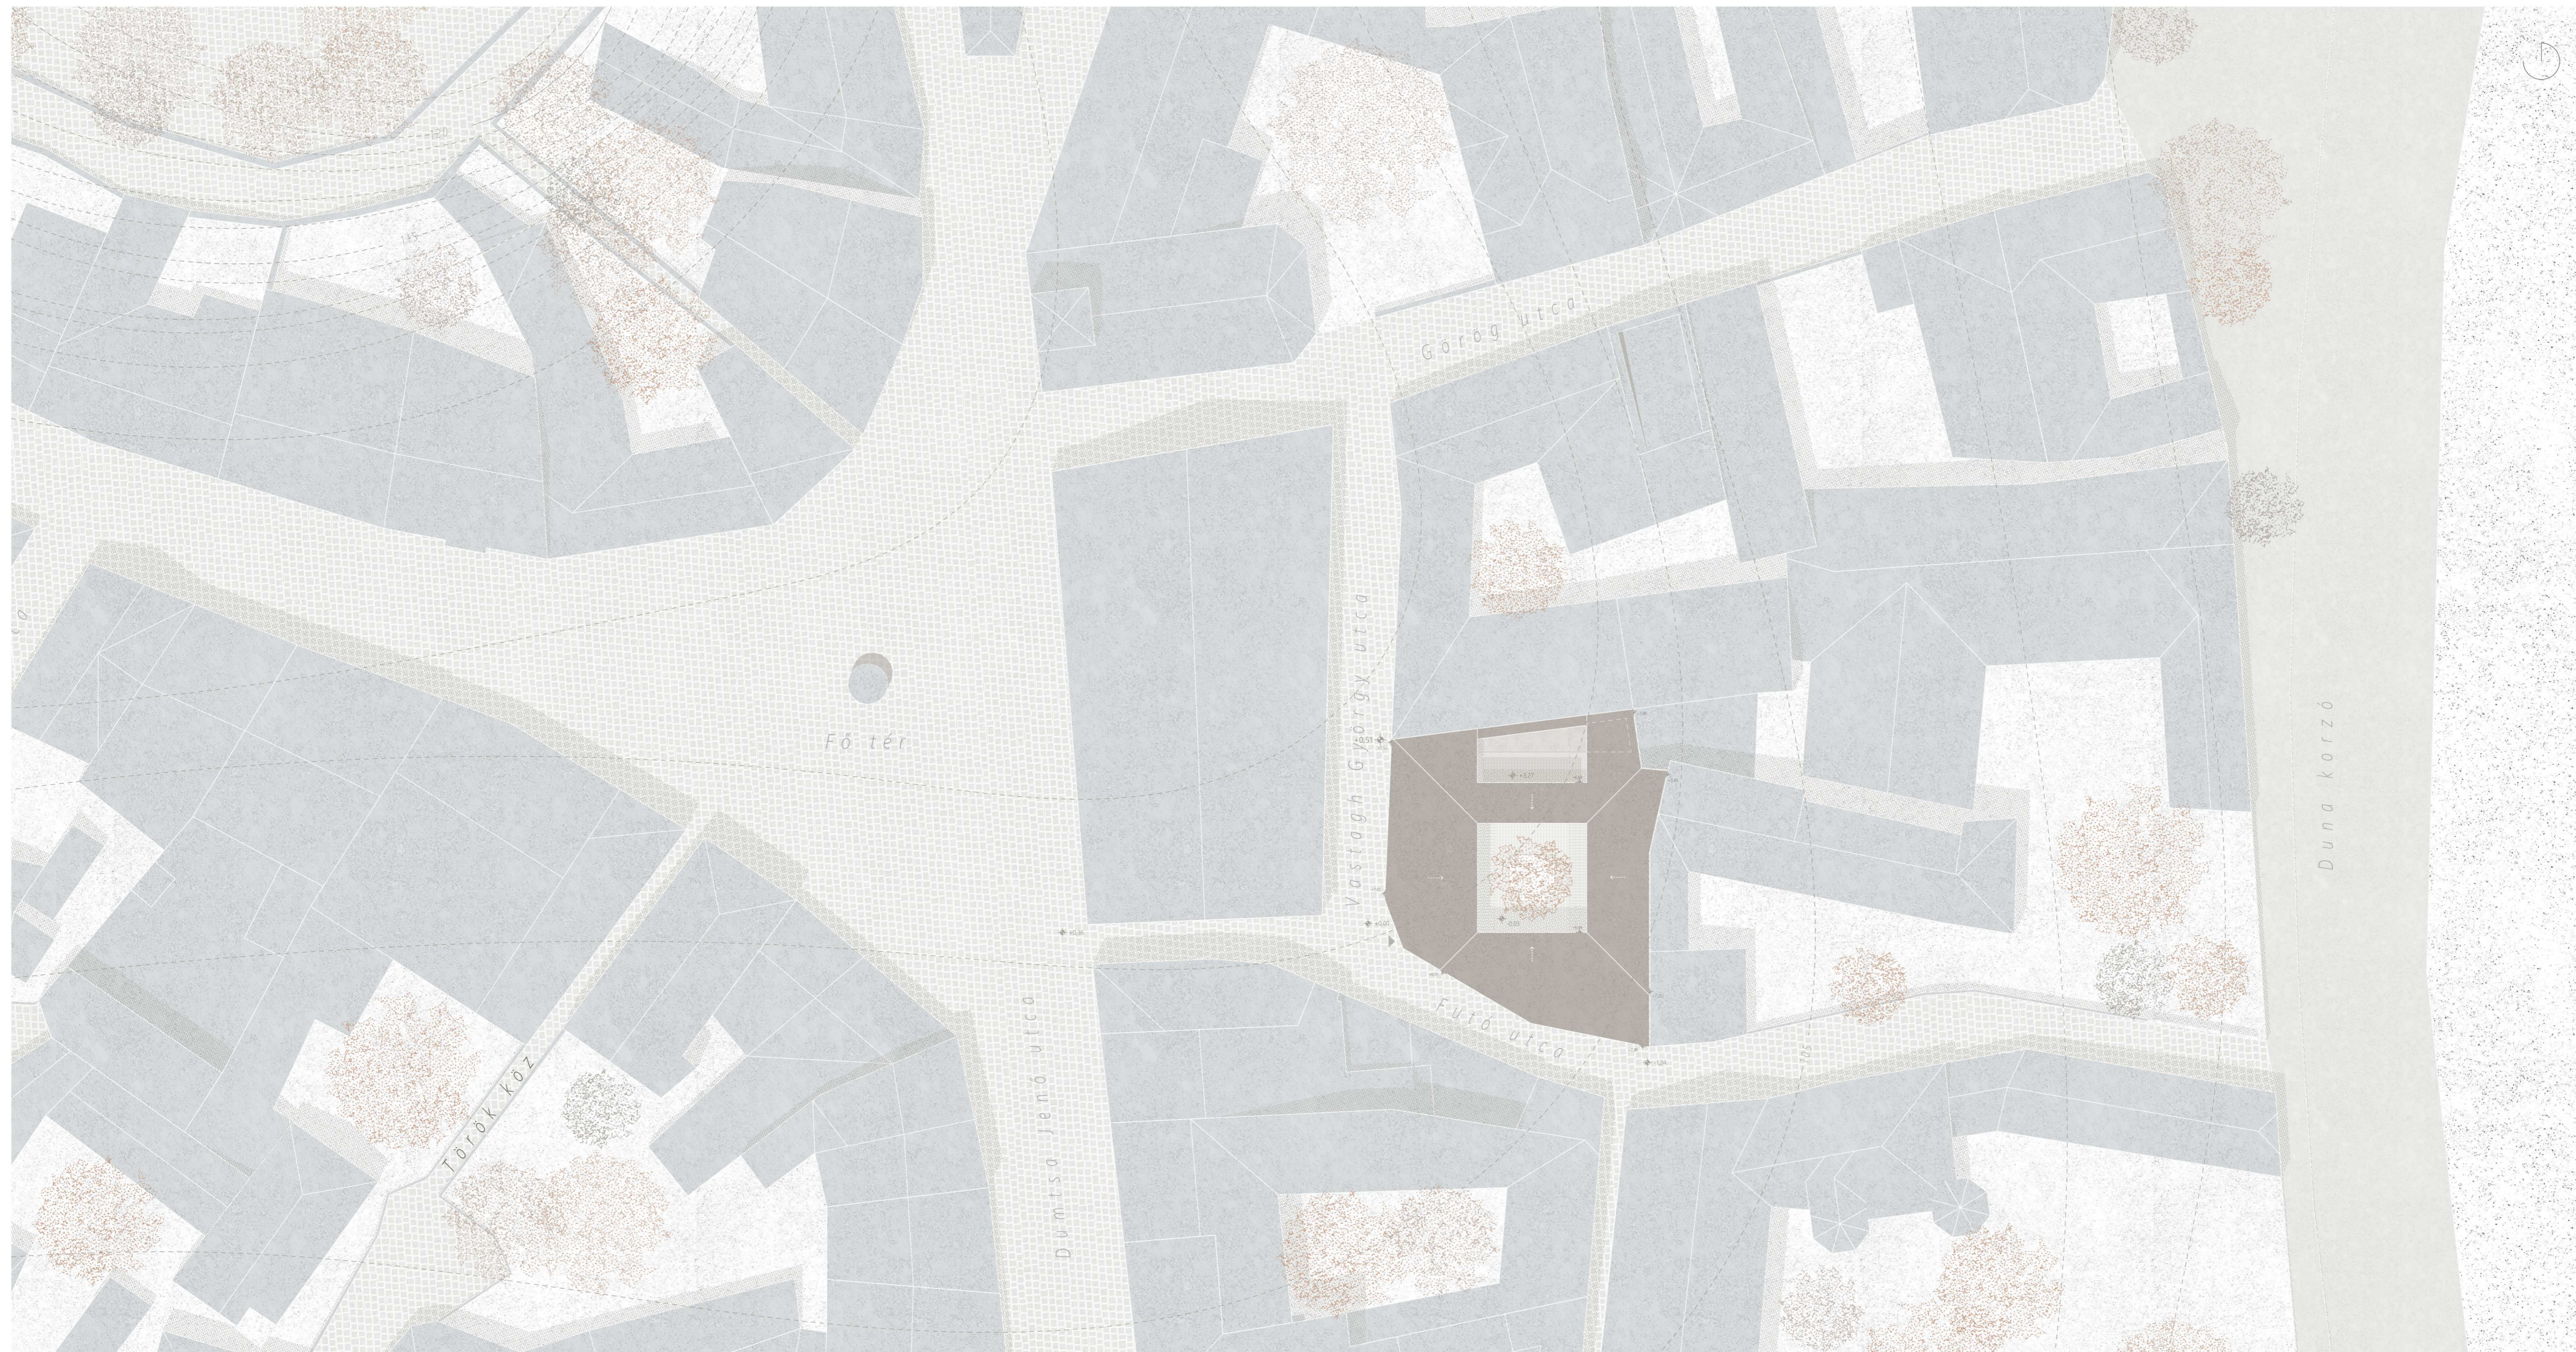


BEÉPÍTÉS

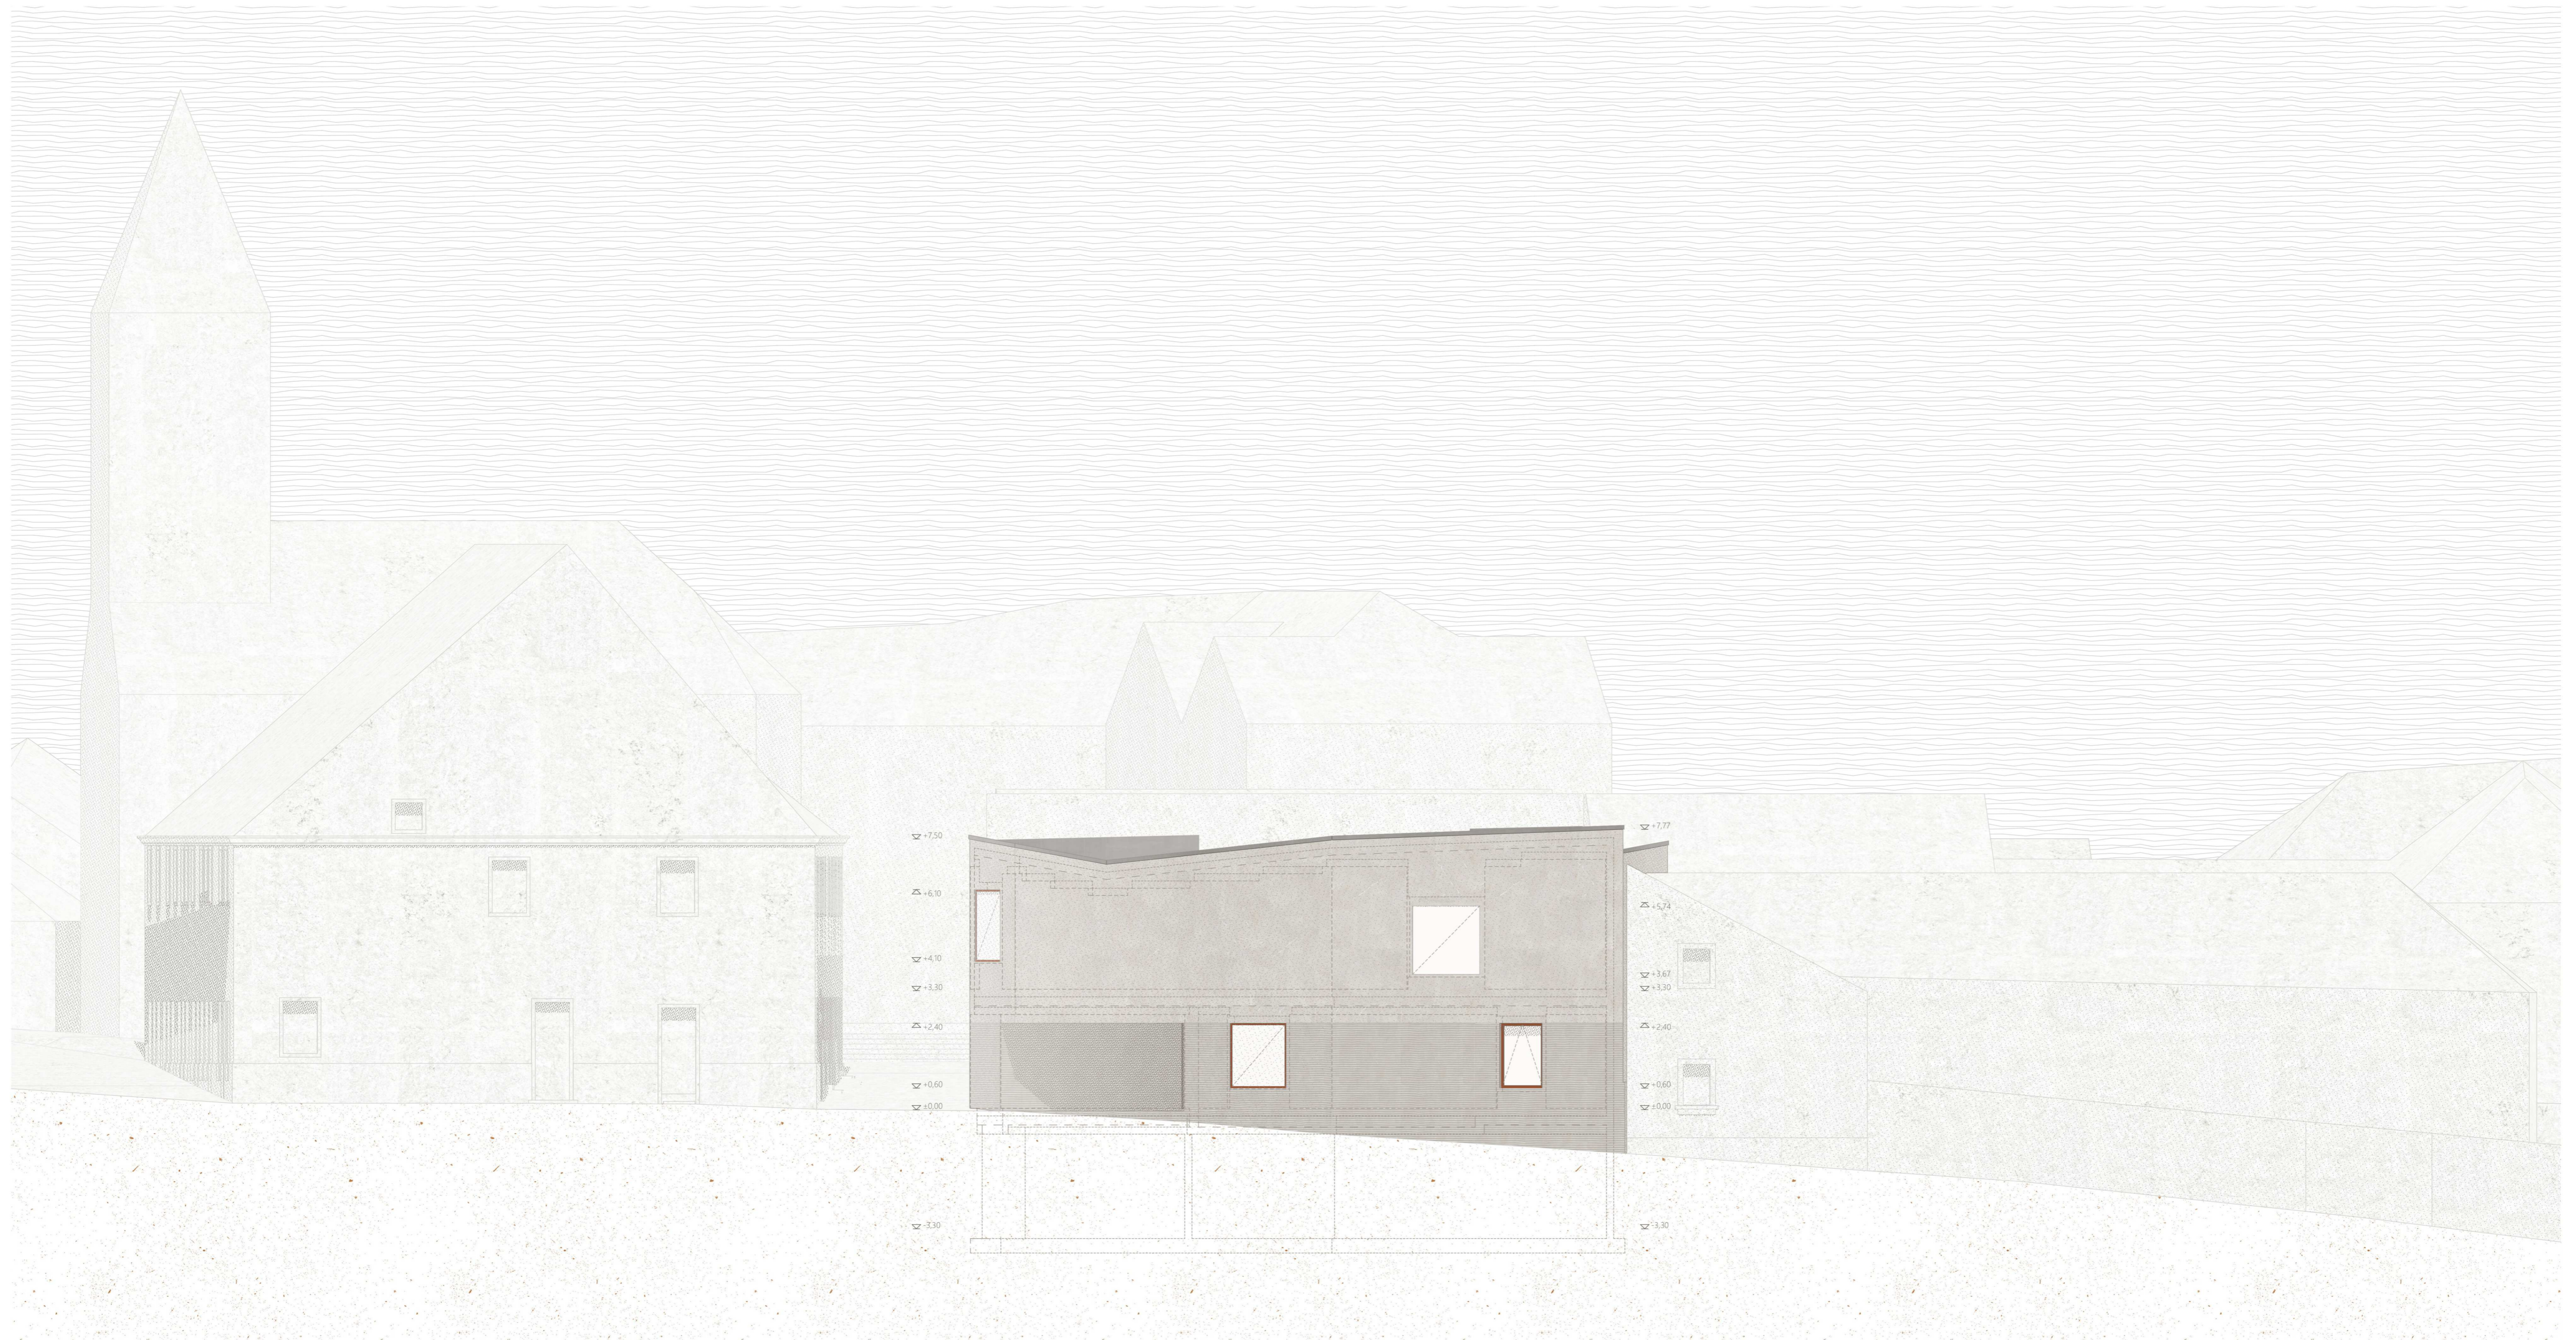


DÉLI HOMLOKZAT

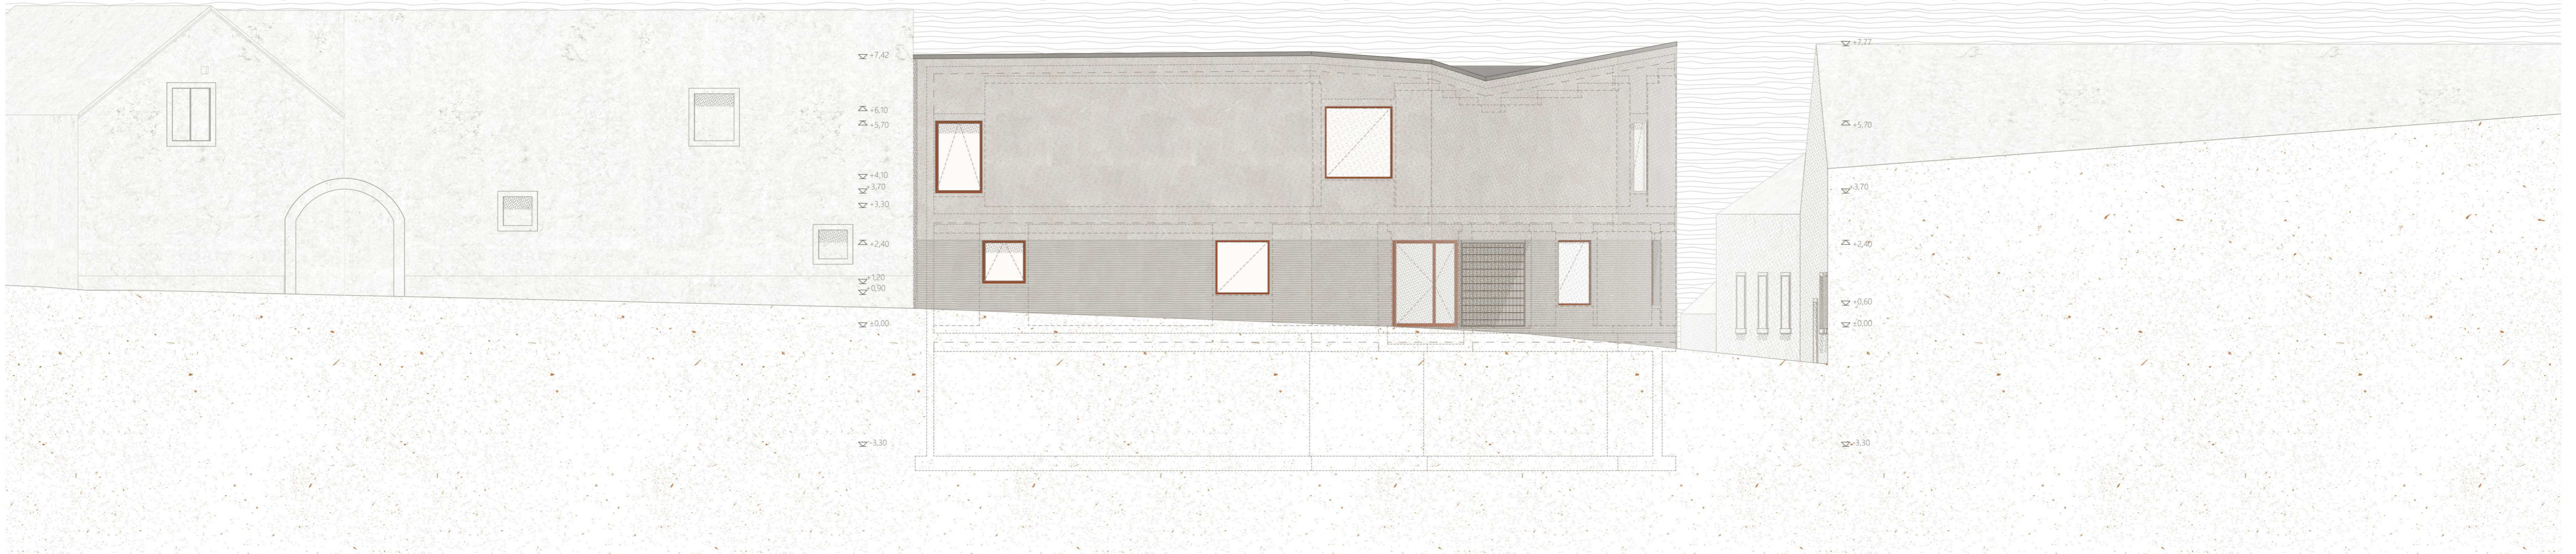


NYUGATI HOMLOKZAT

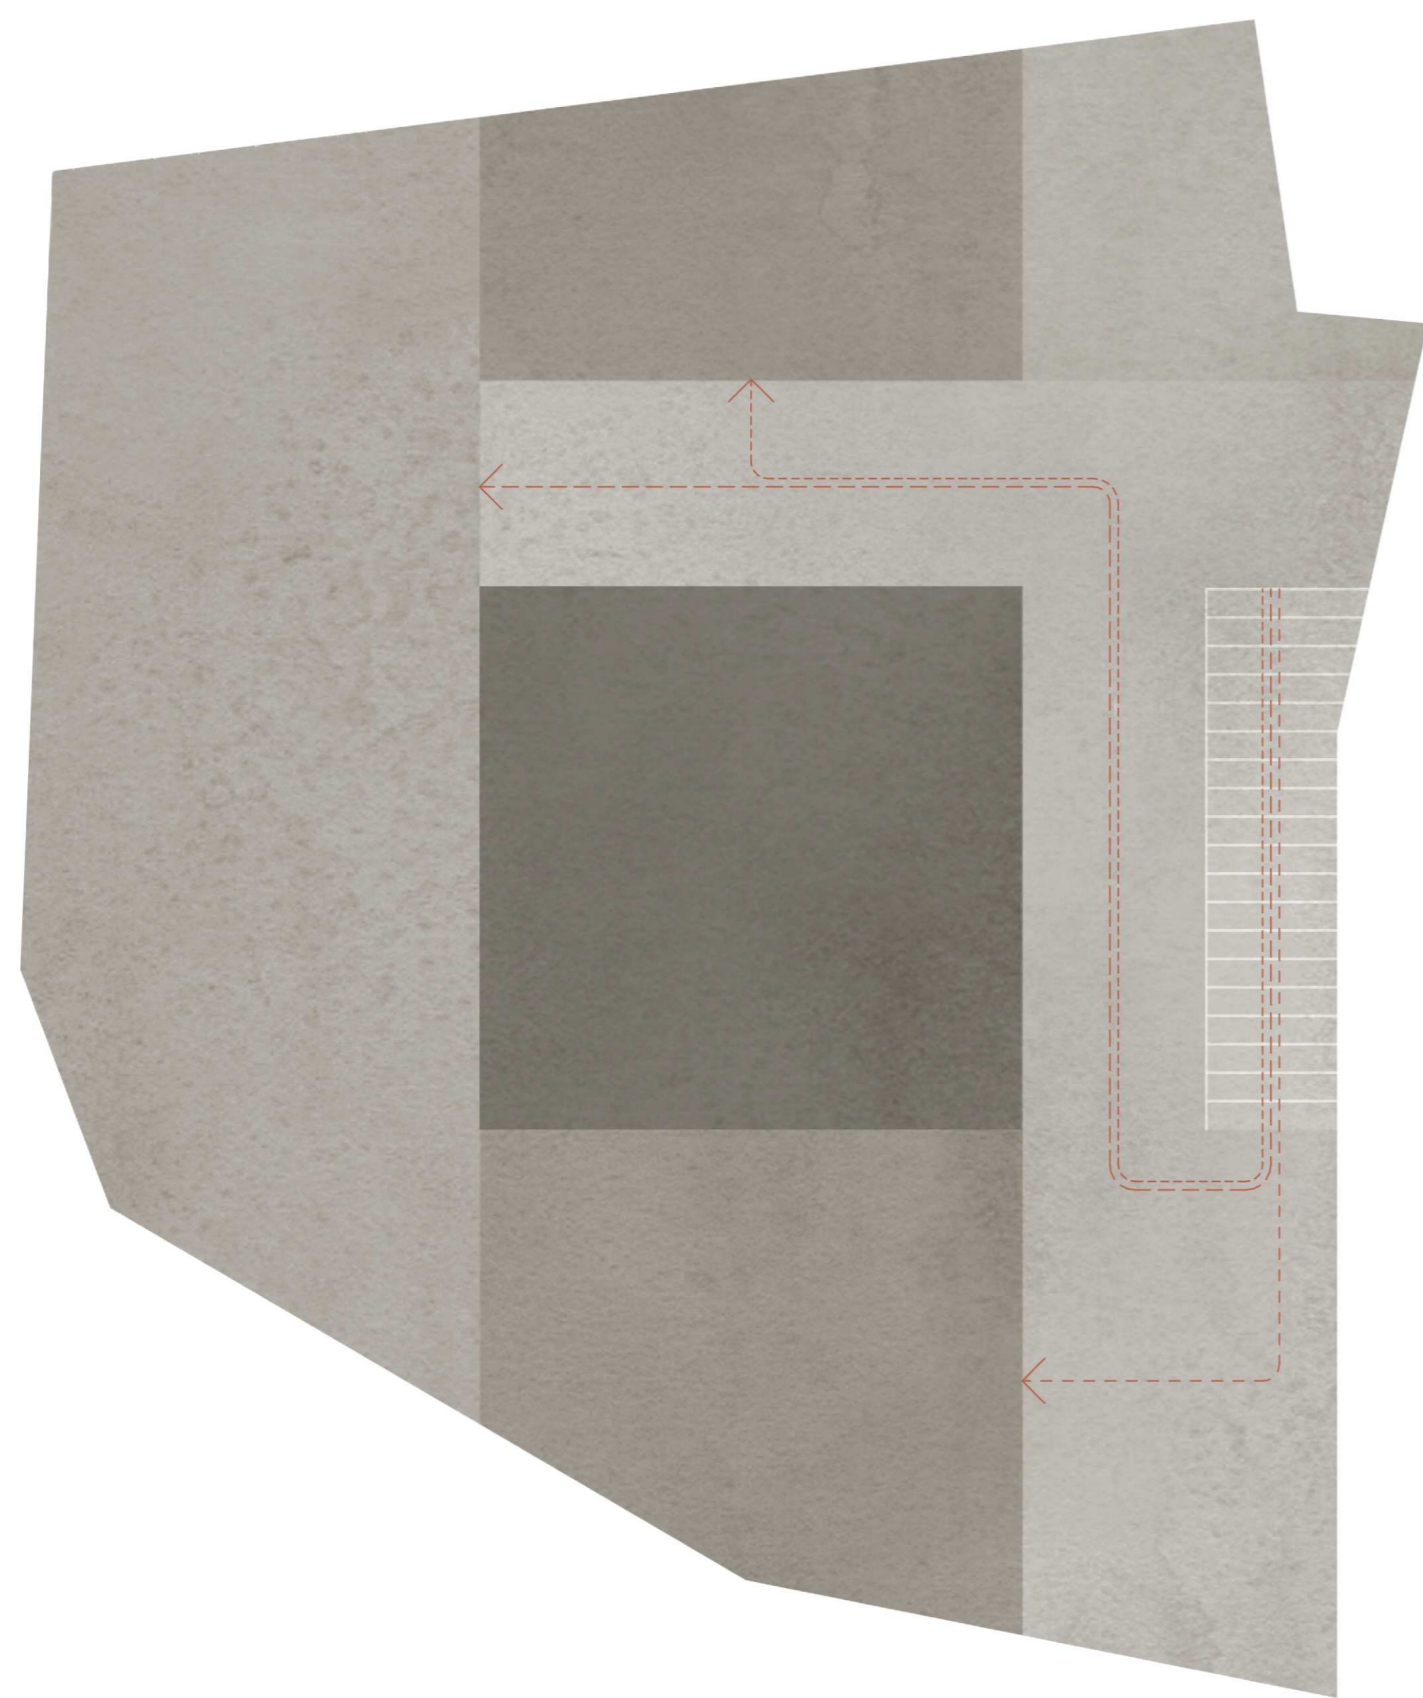

PINCESZINT

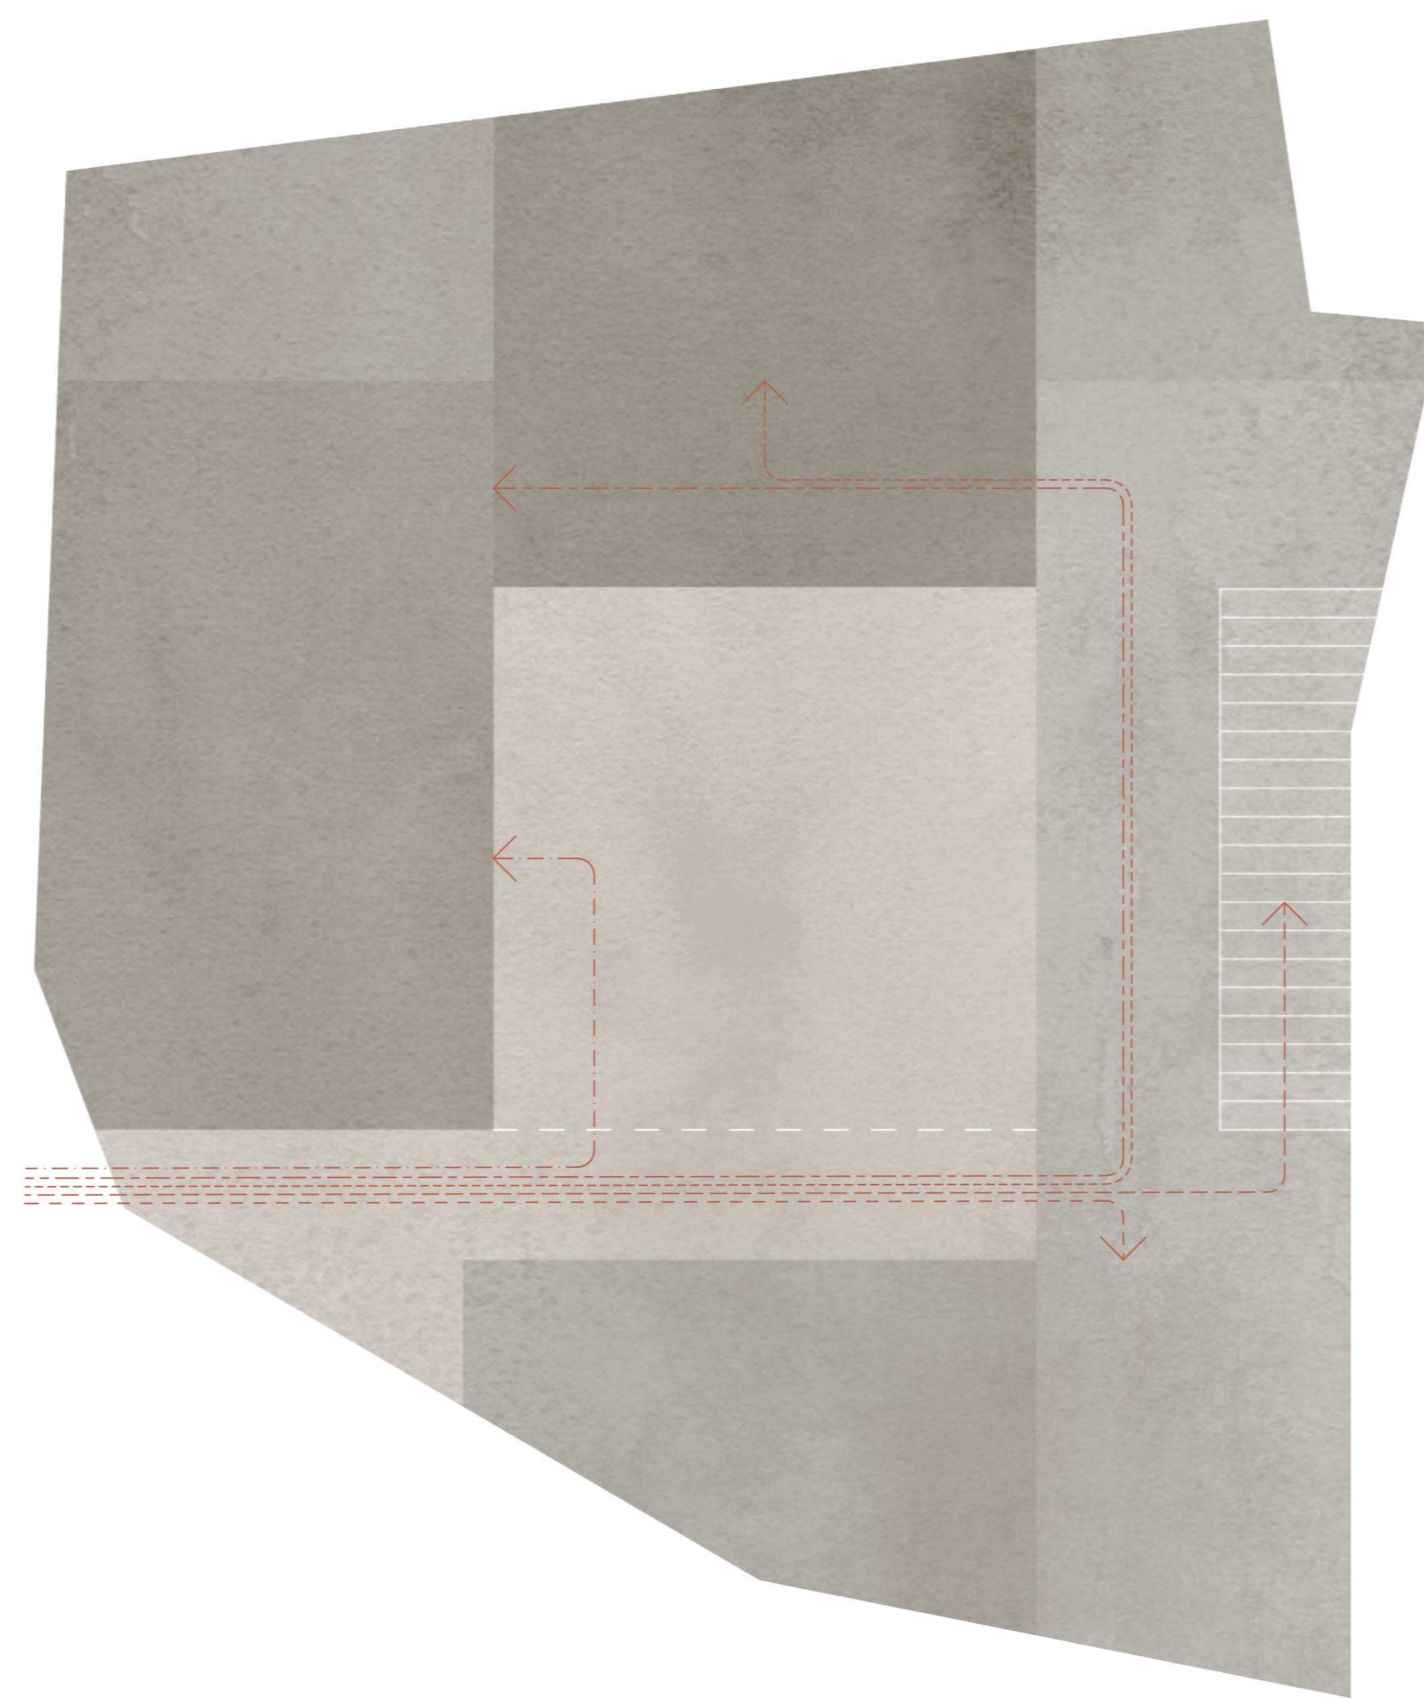


FÖLDSZINT

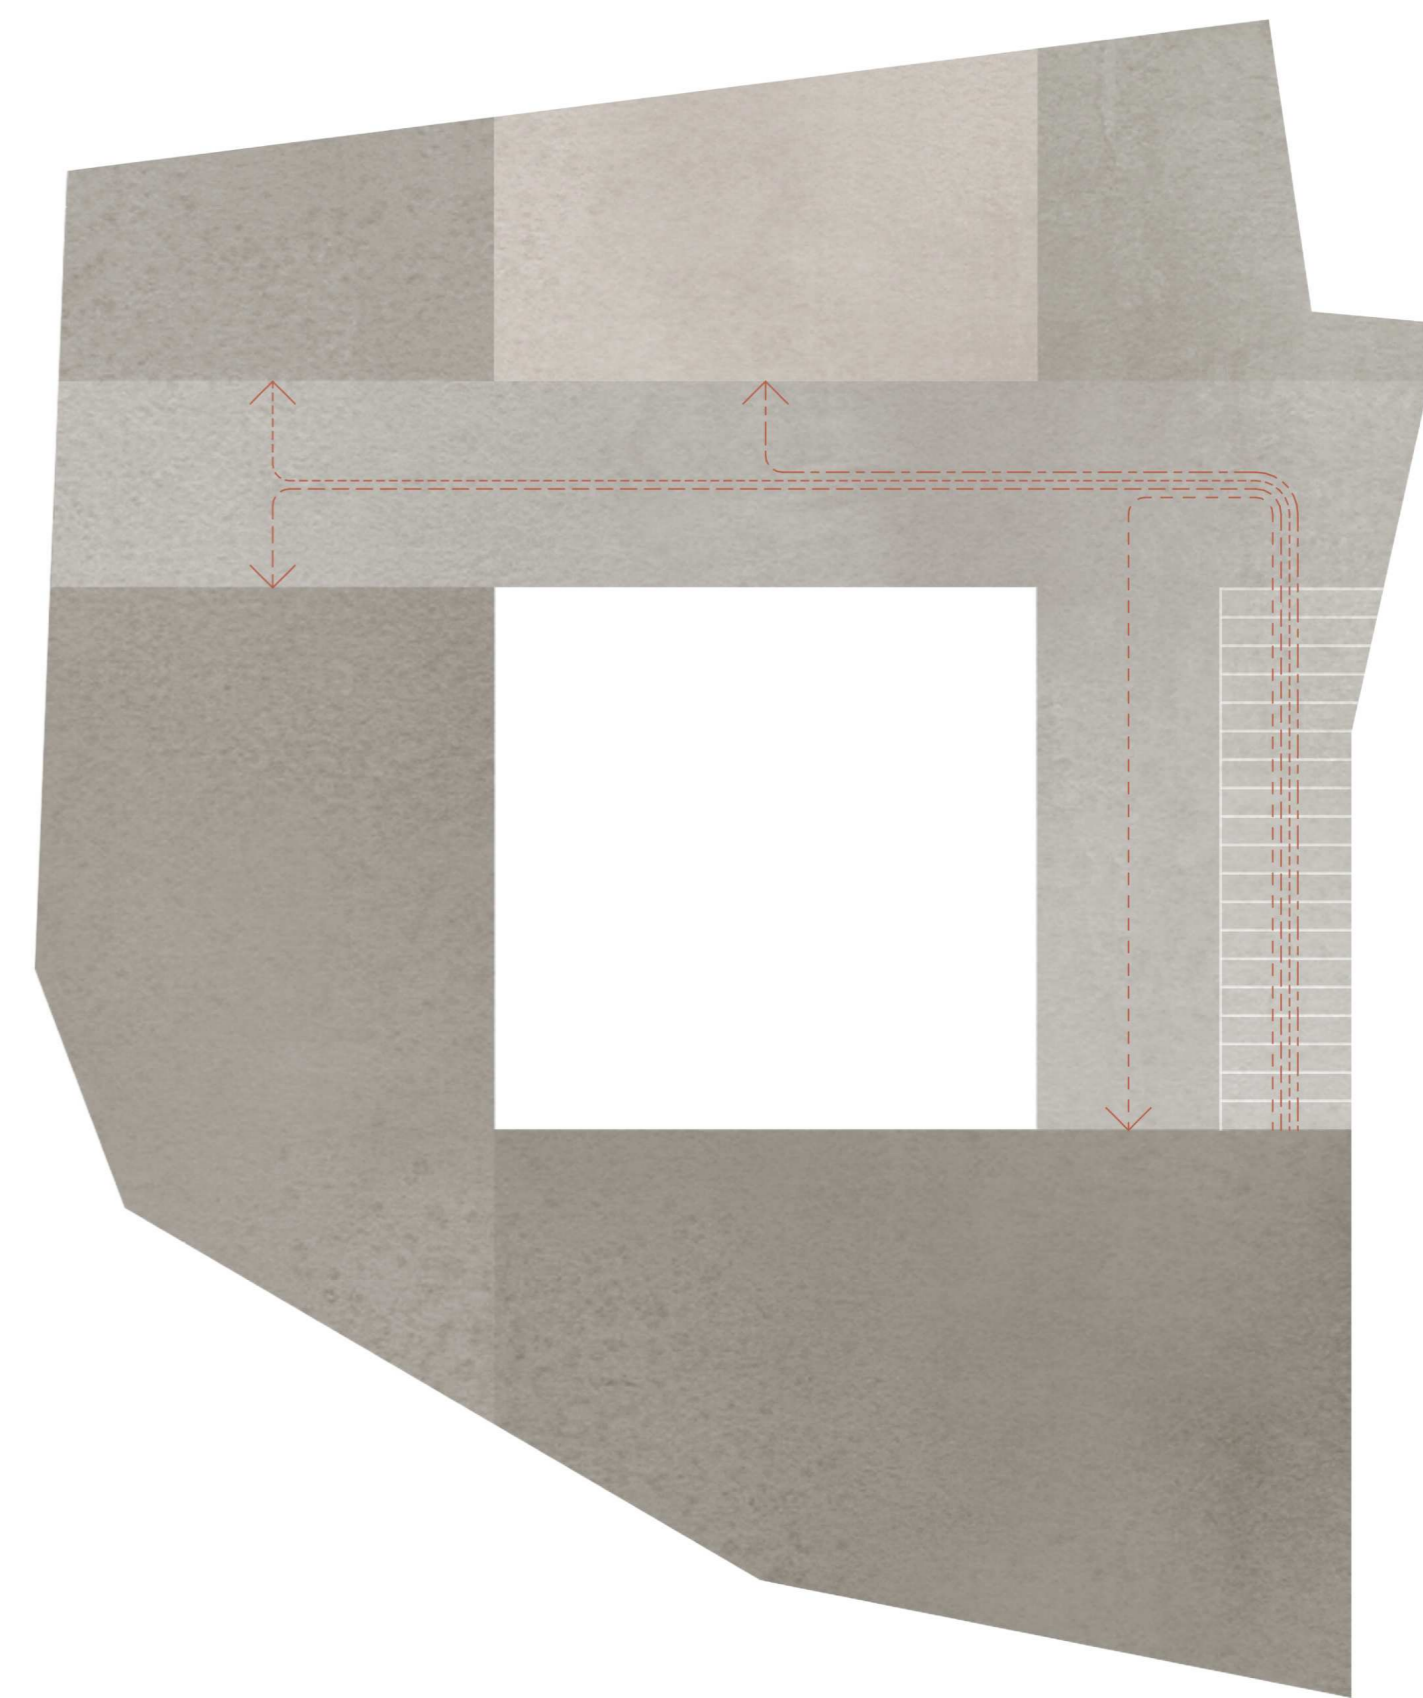


EMELET

ÚTVONALAK

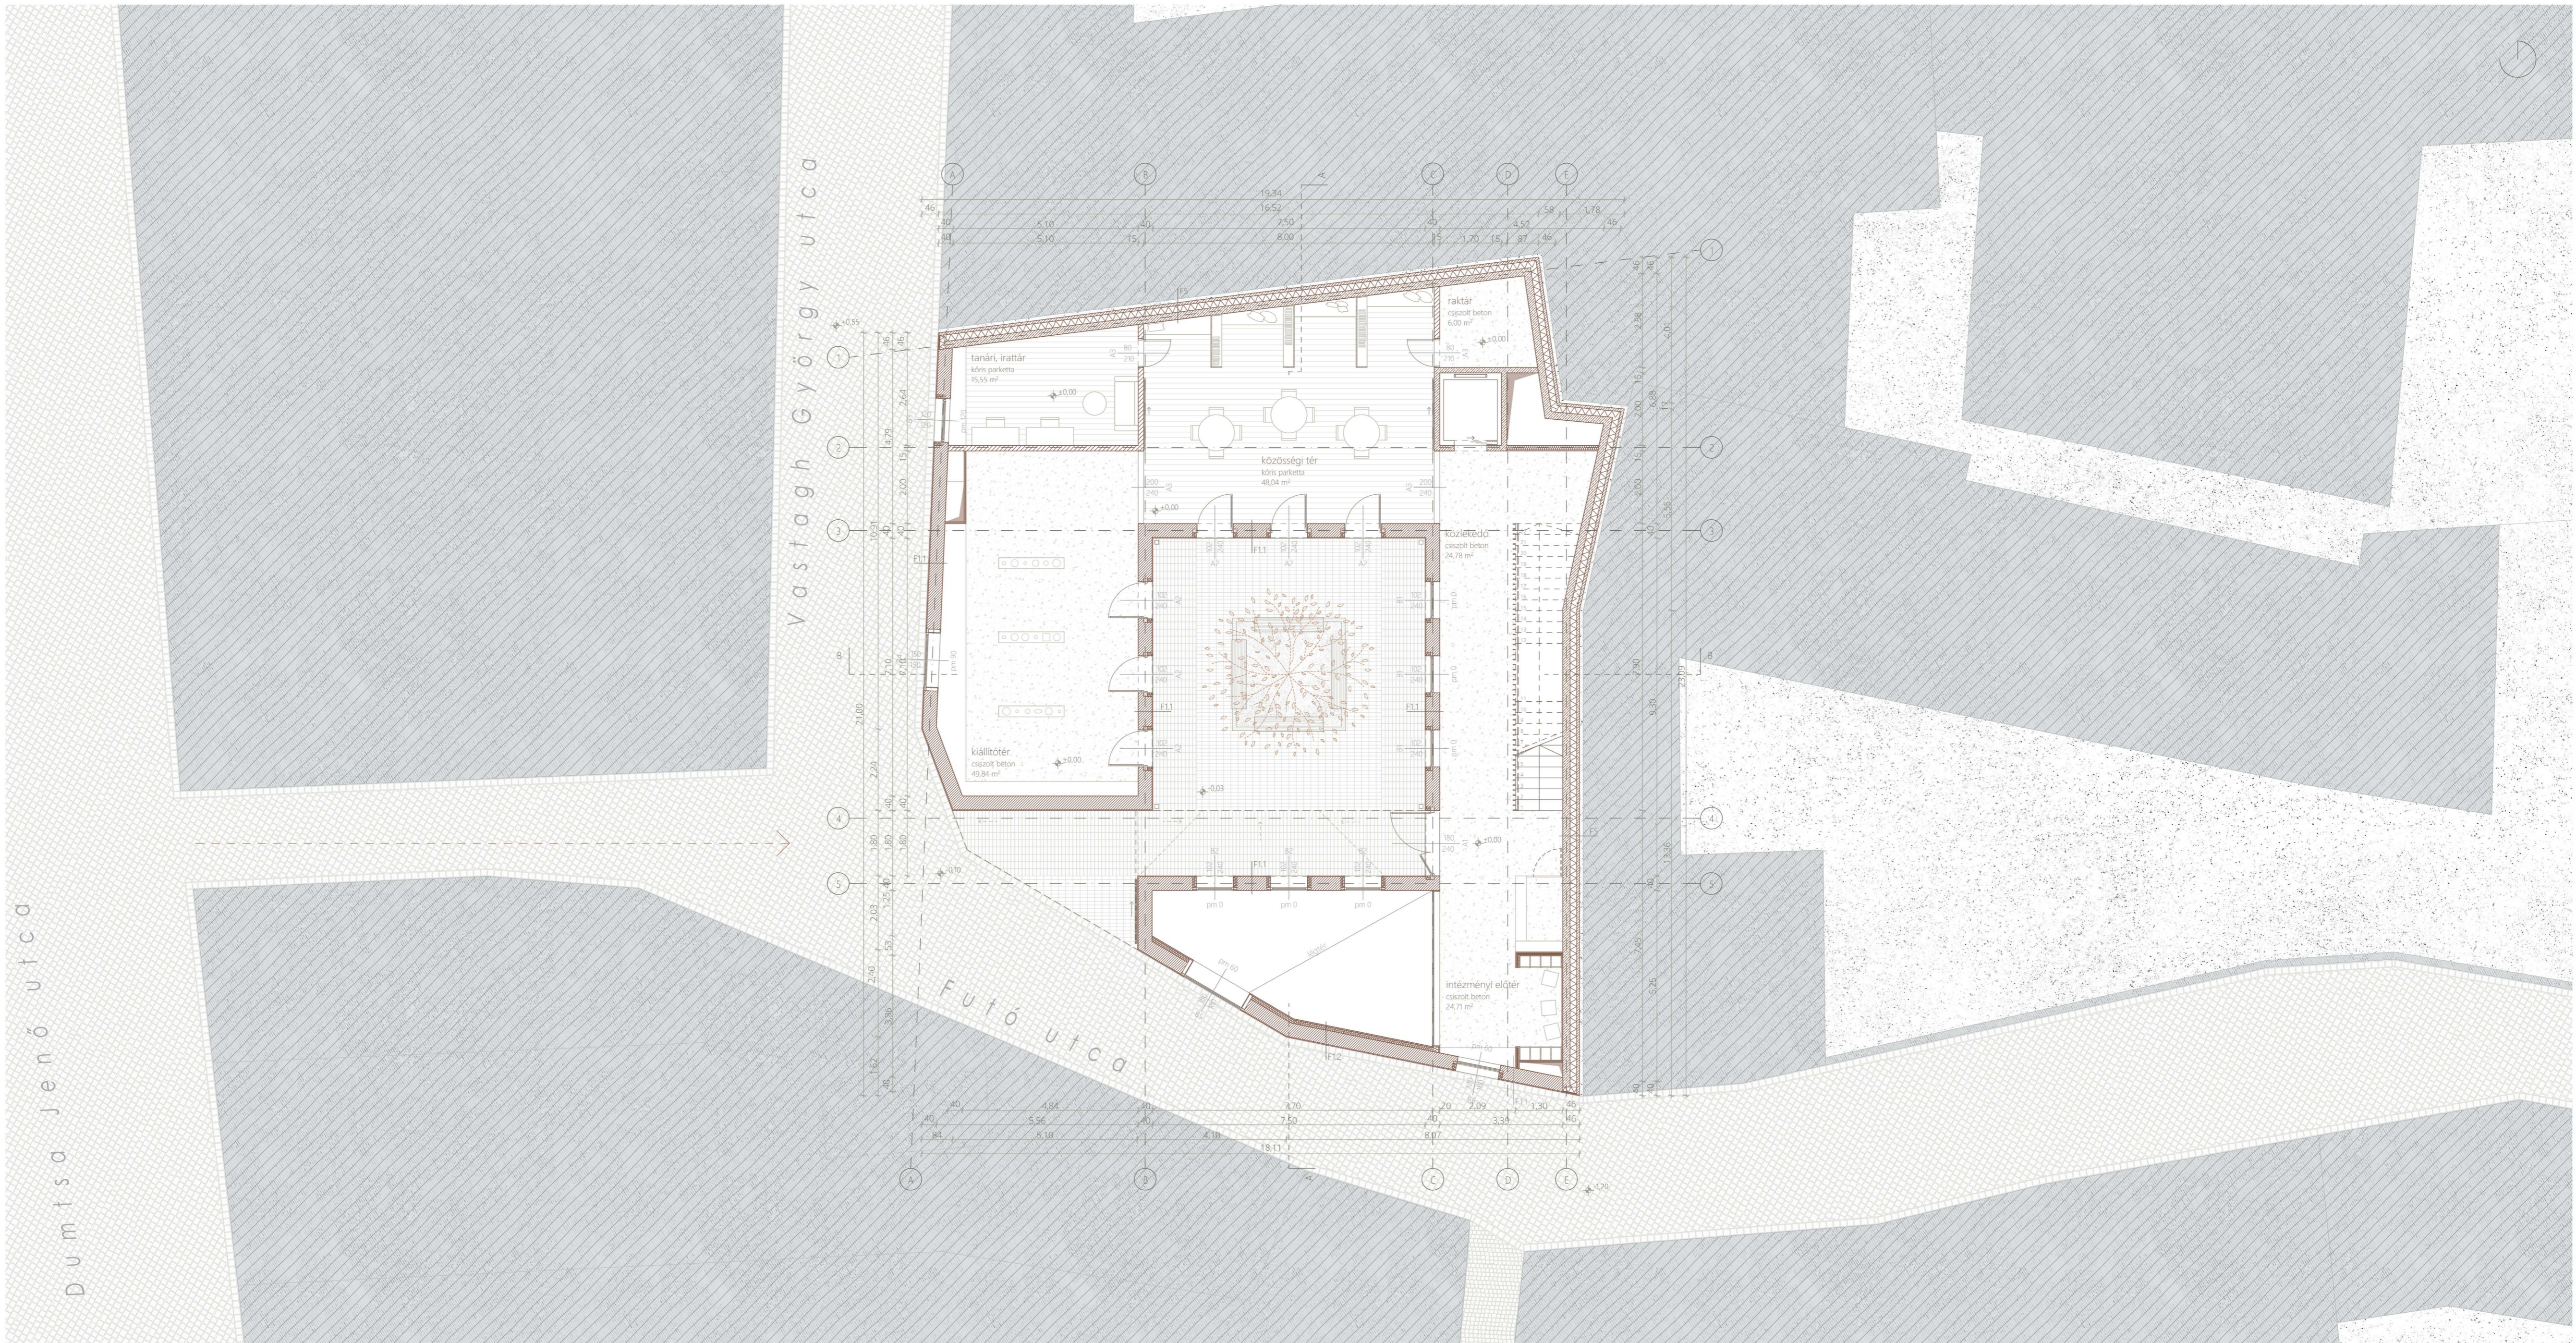

ALAPRAJZ | FÖLDSZINT

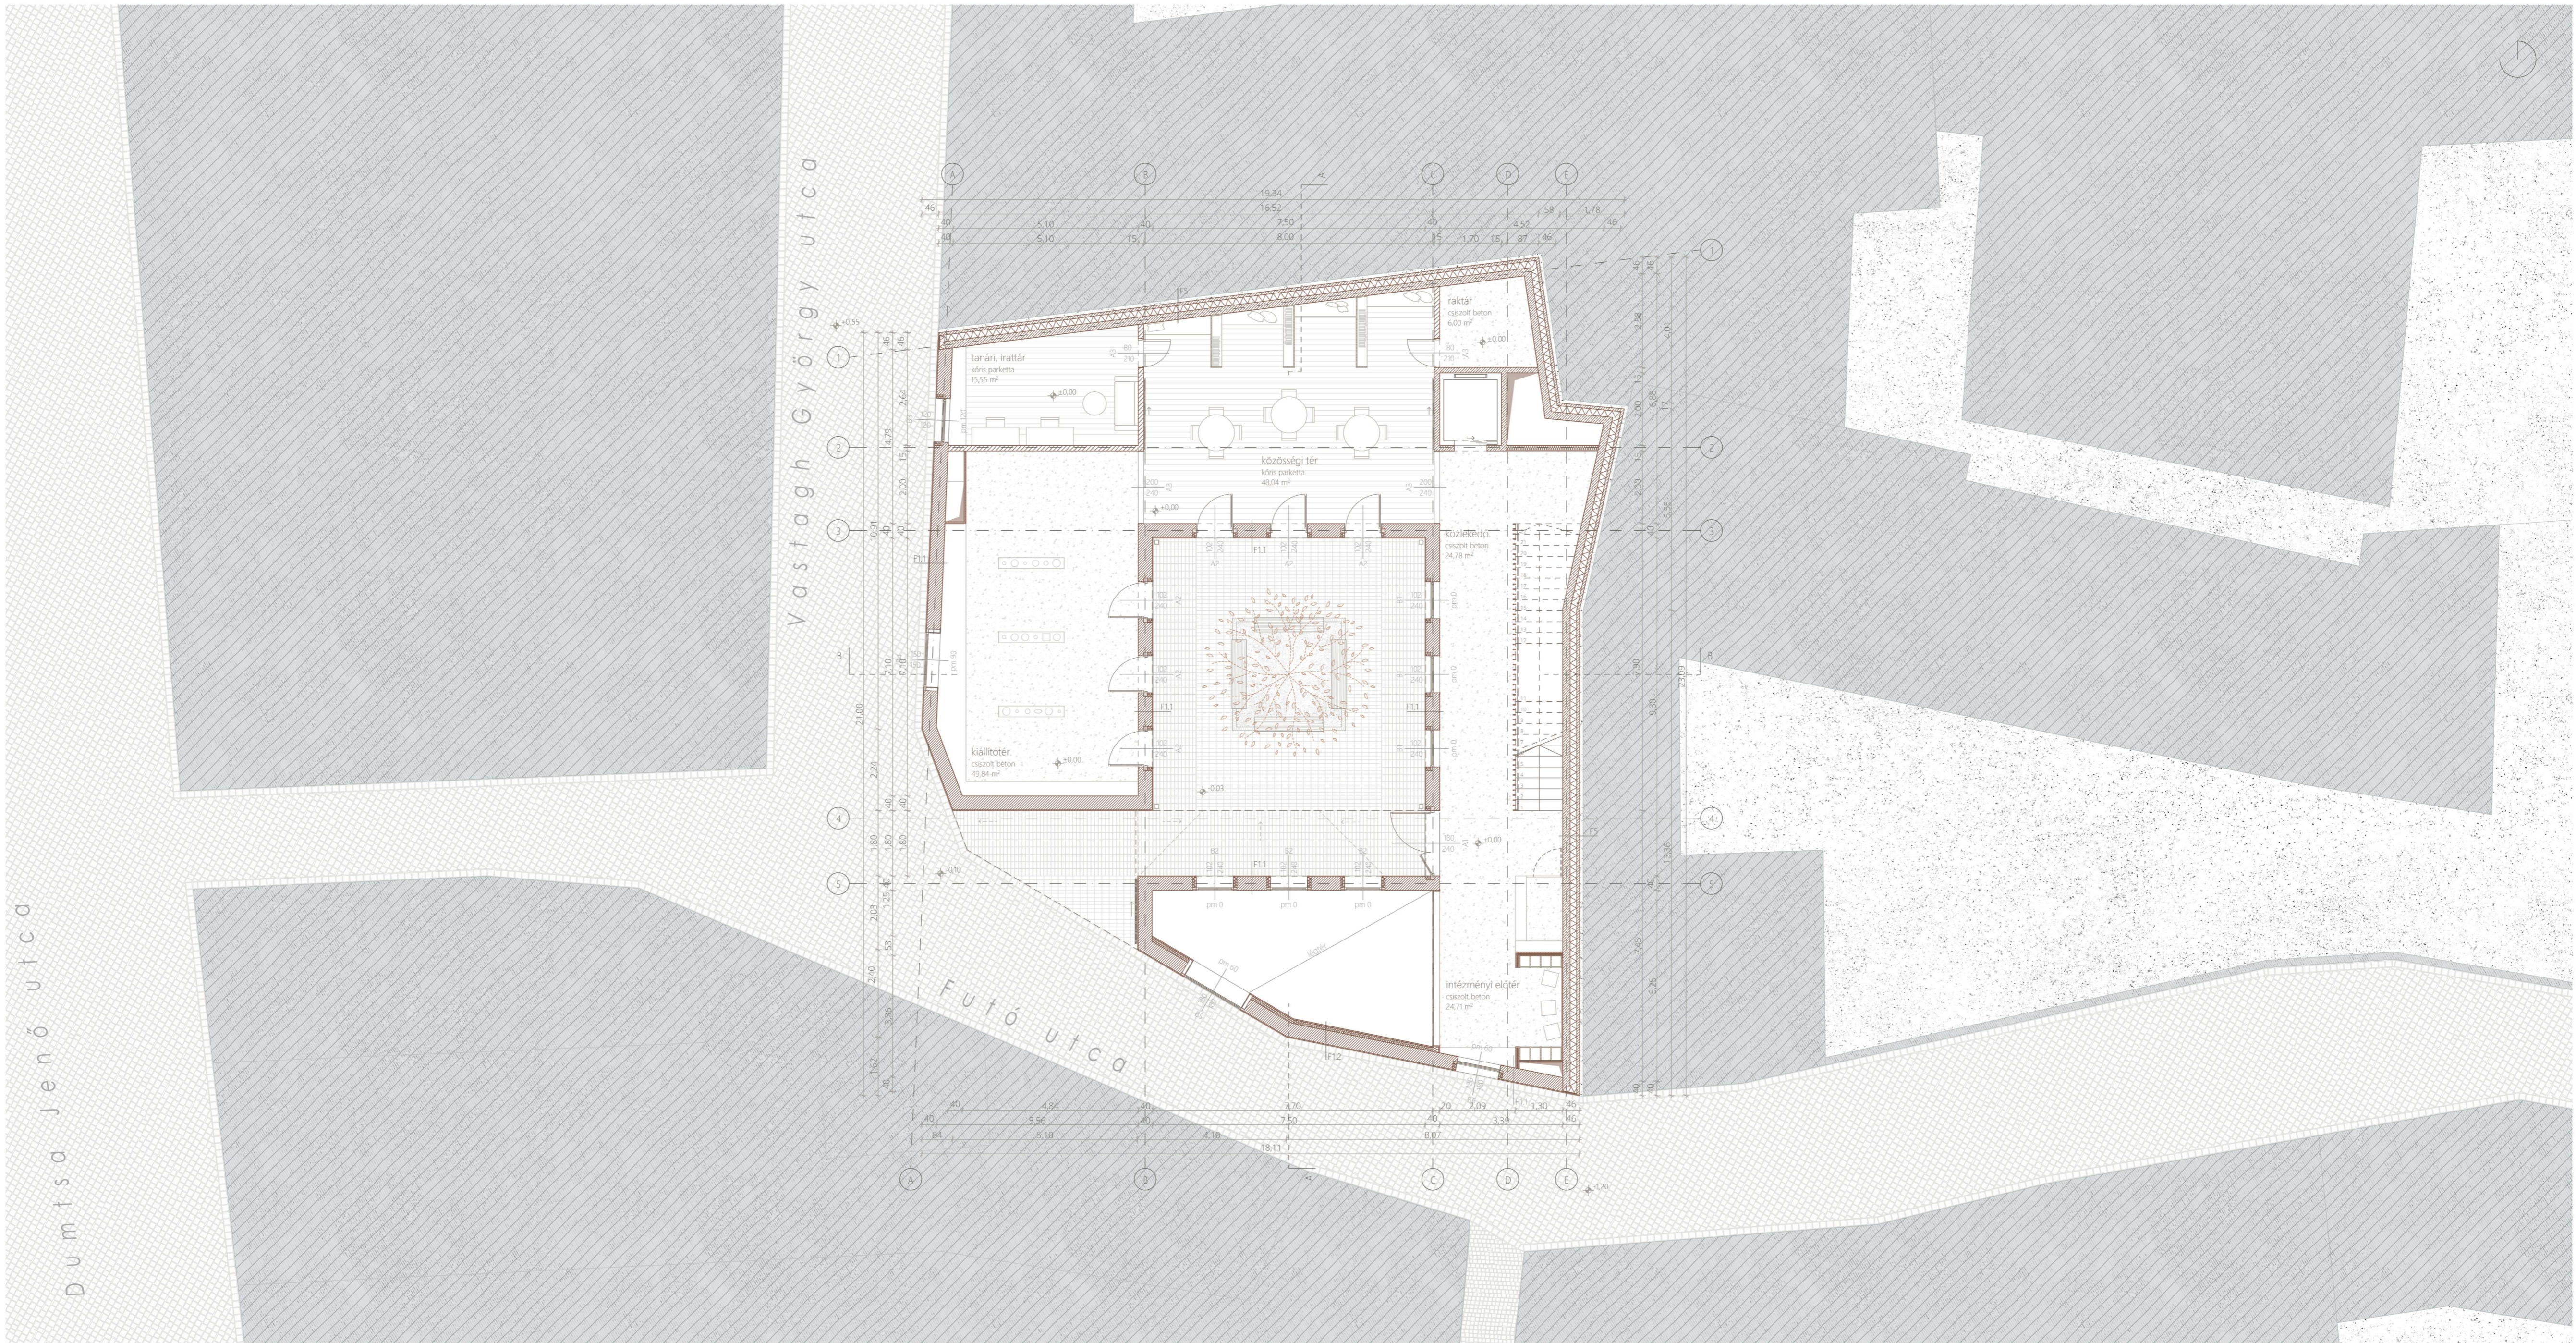

ALAPRAJZ | FÖLDSZINT







KÖZÖSSÉGI TÉR




KIÁLLÍTÓTÉR




BELSŐ UDVAR

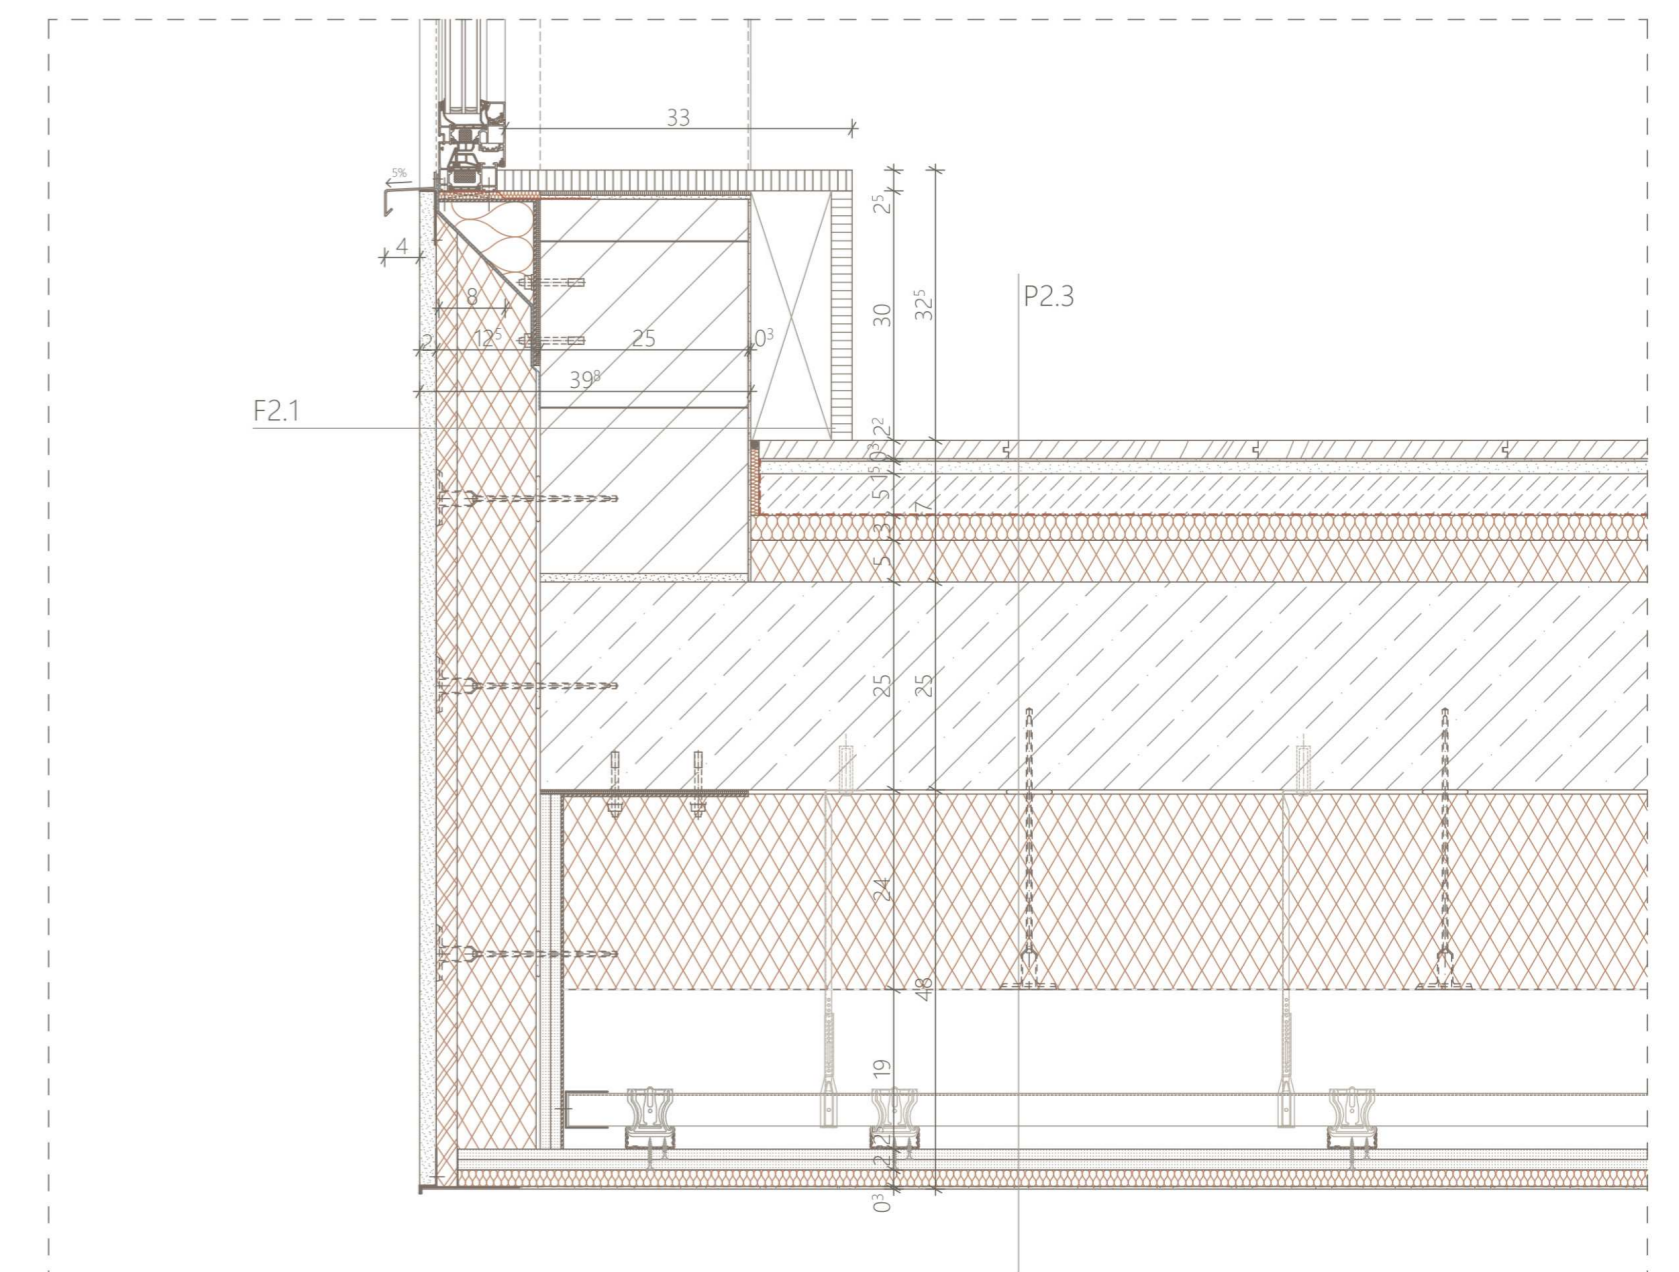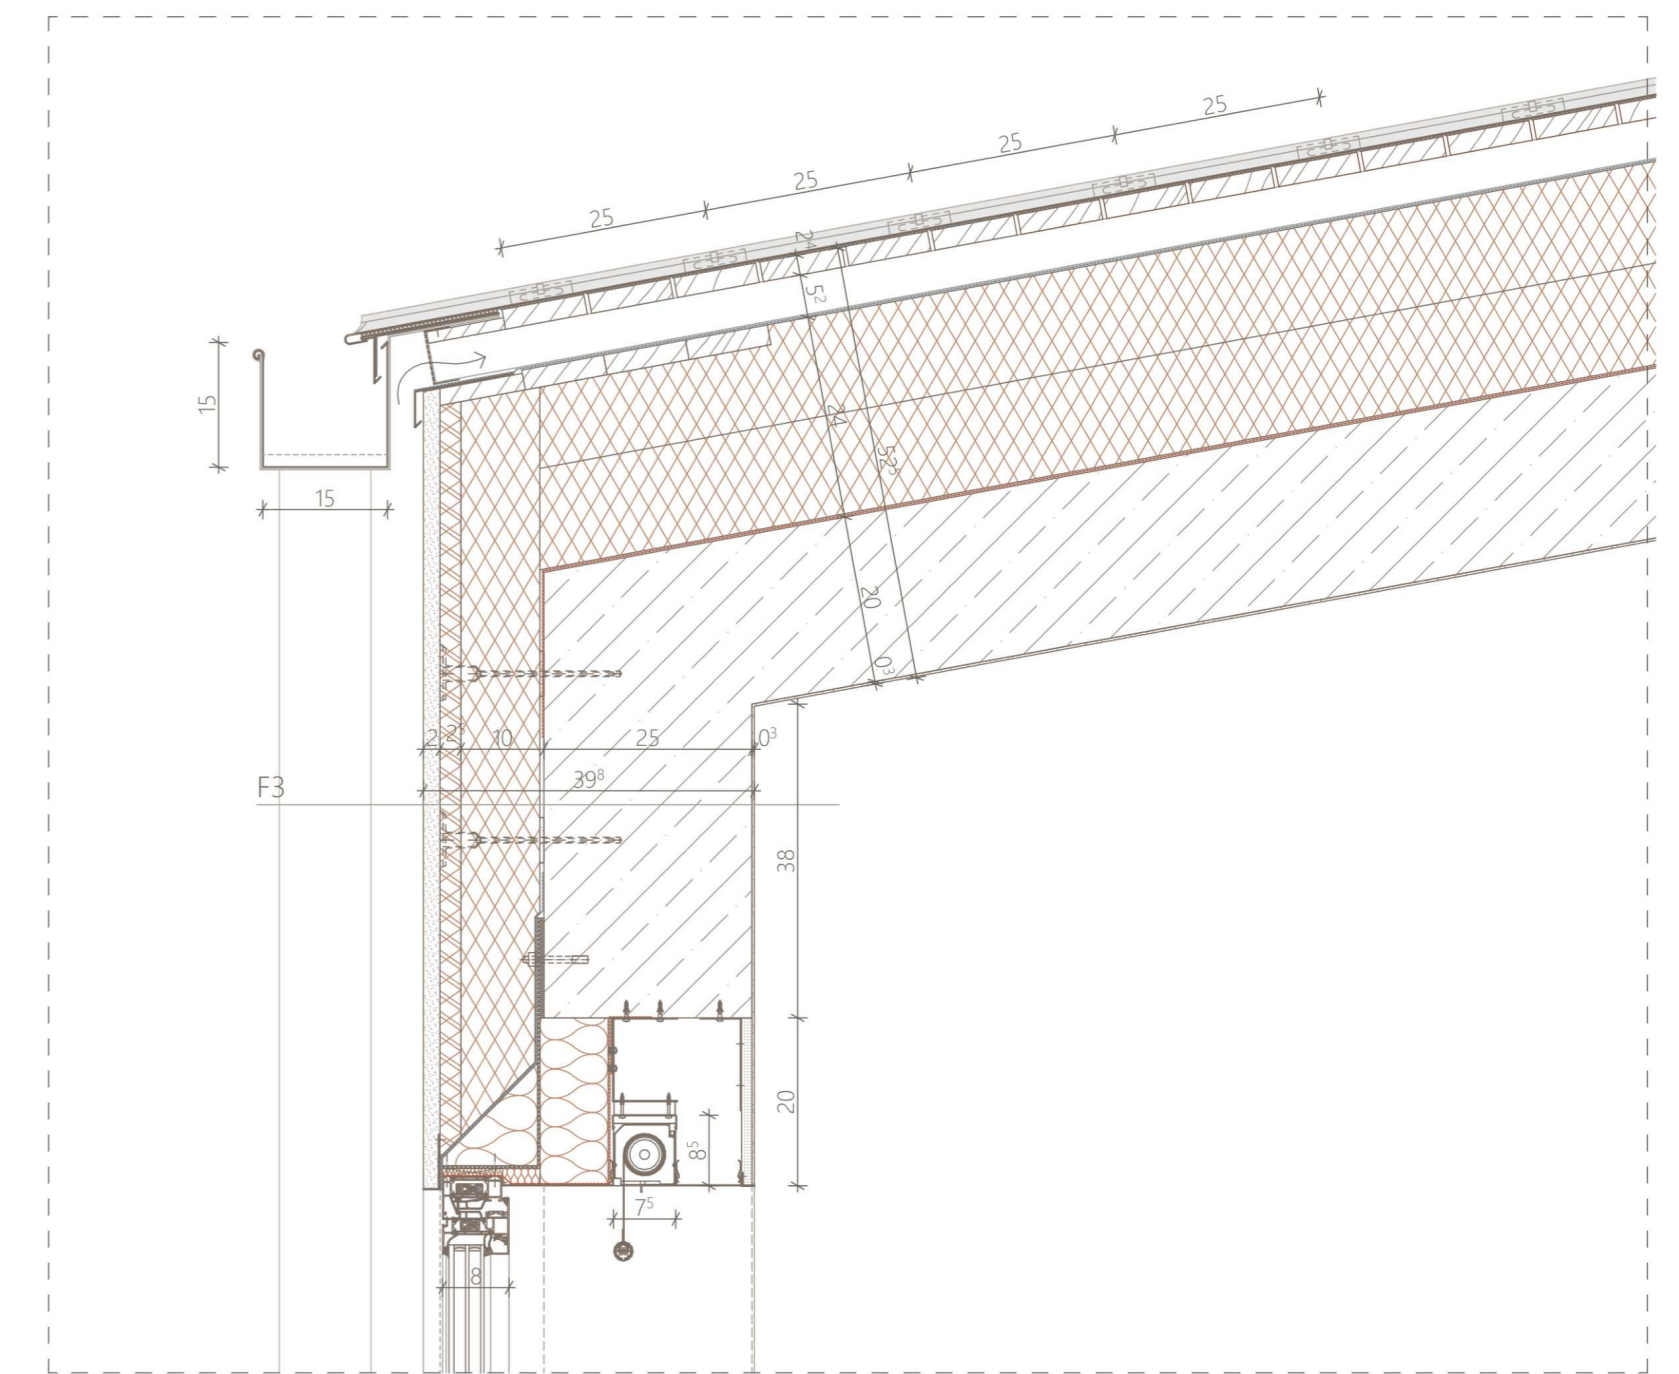

árkád, ablak, ereszt részlet

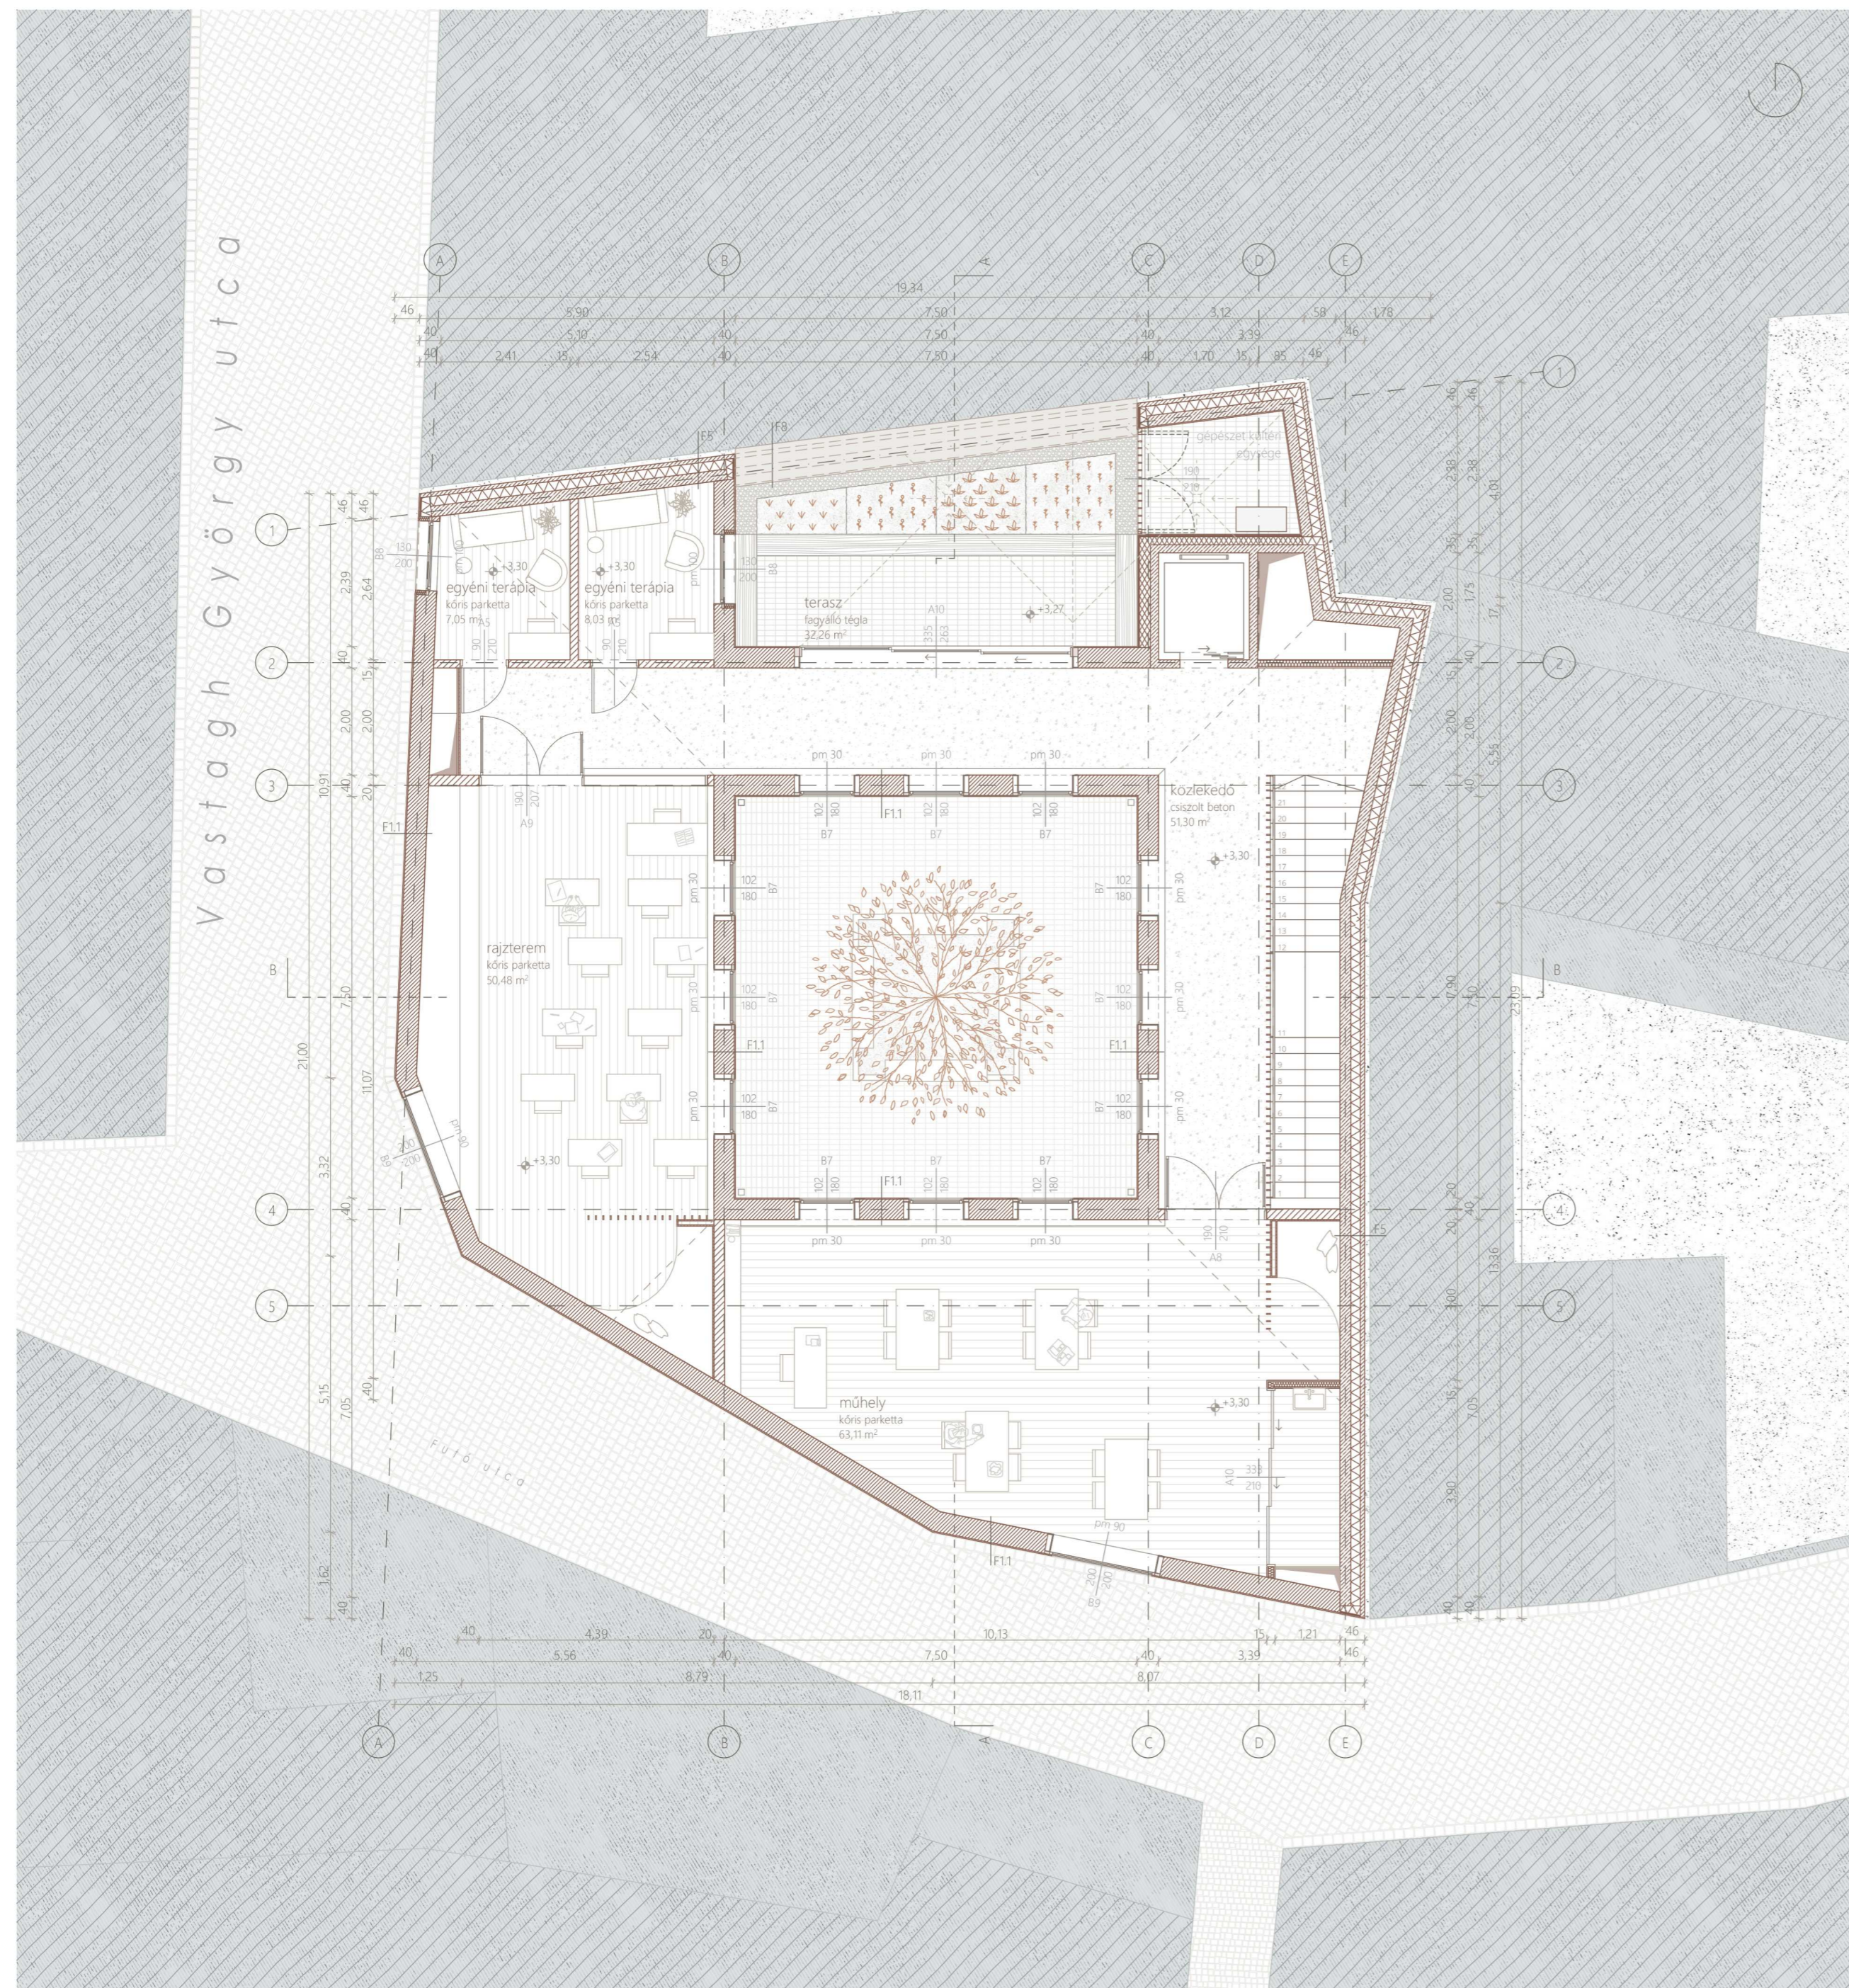

ALAPRAJZ | EMELET

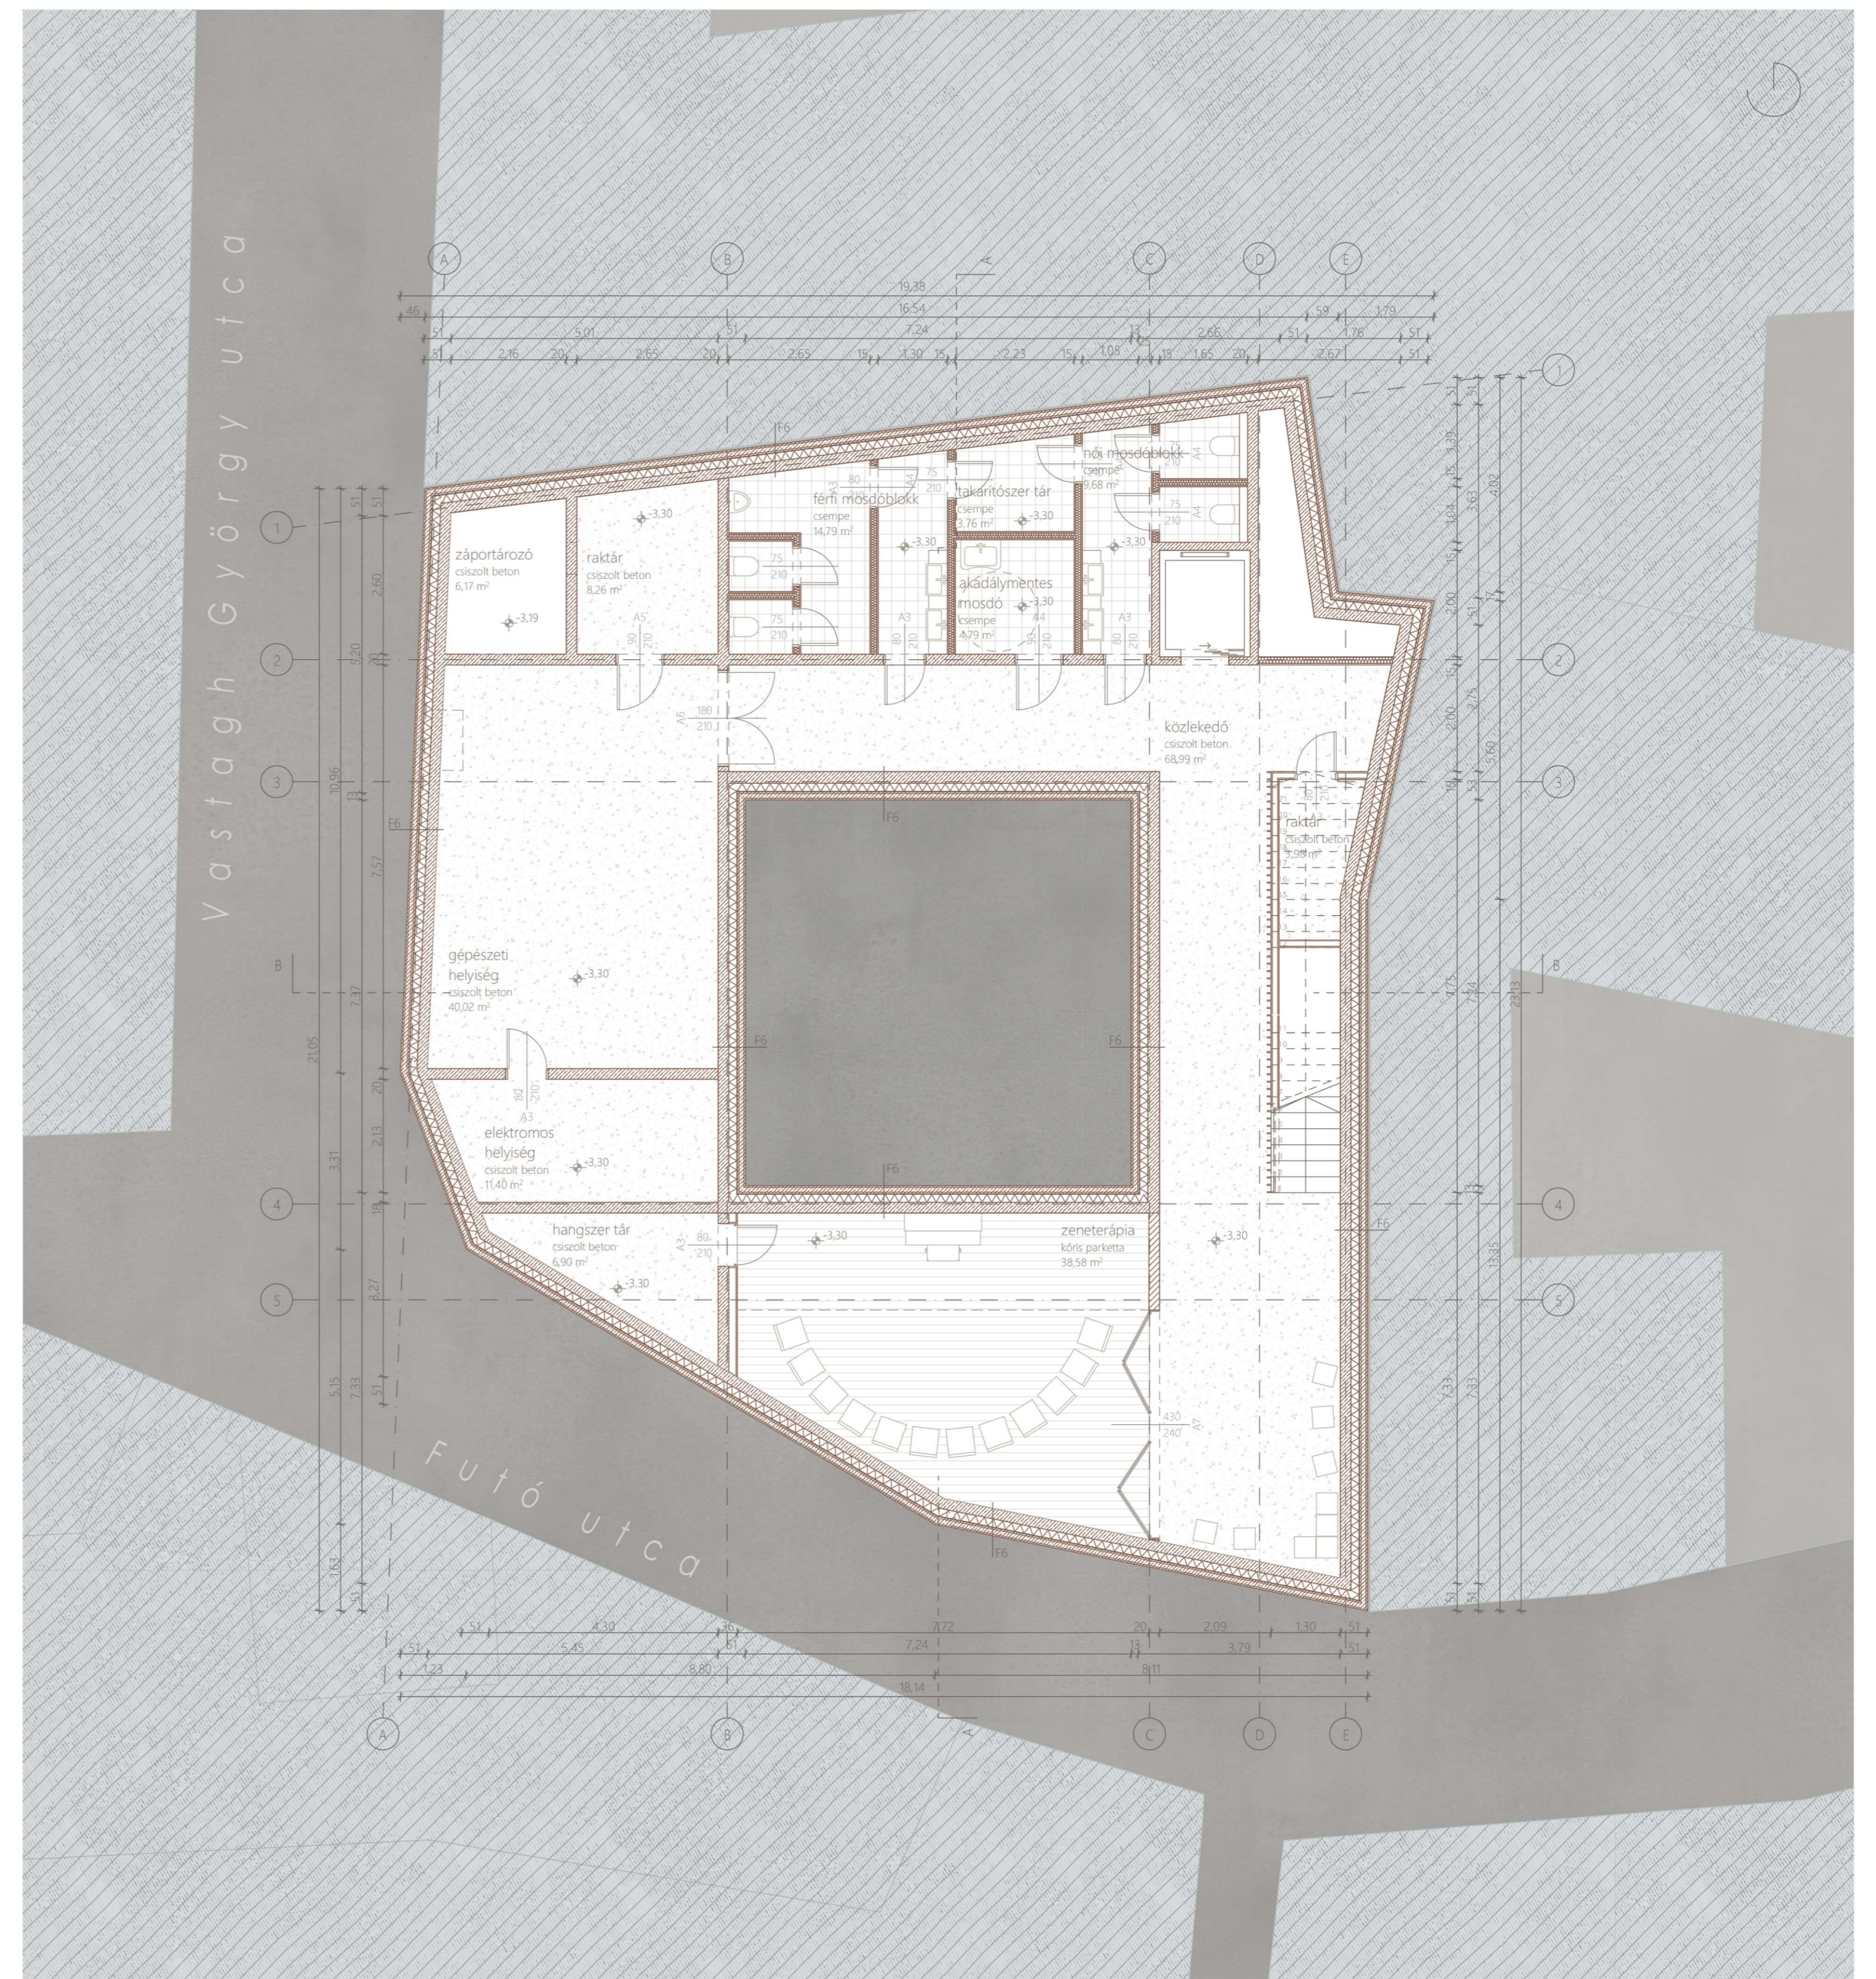


ALAPRAJZ | PINCESZINT




RAJZTEREM



LELÁTÁS A ZENETEREMBE

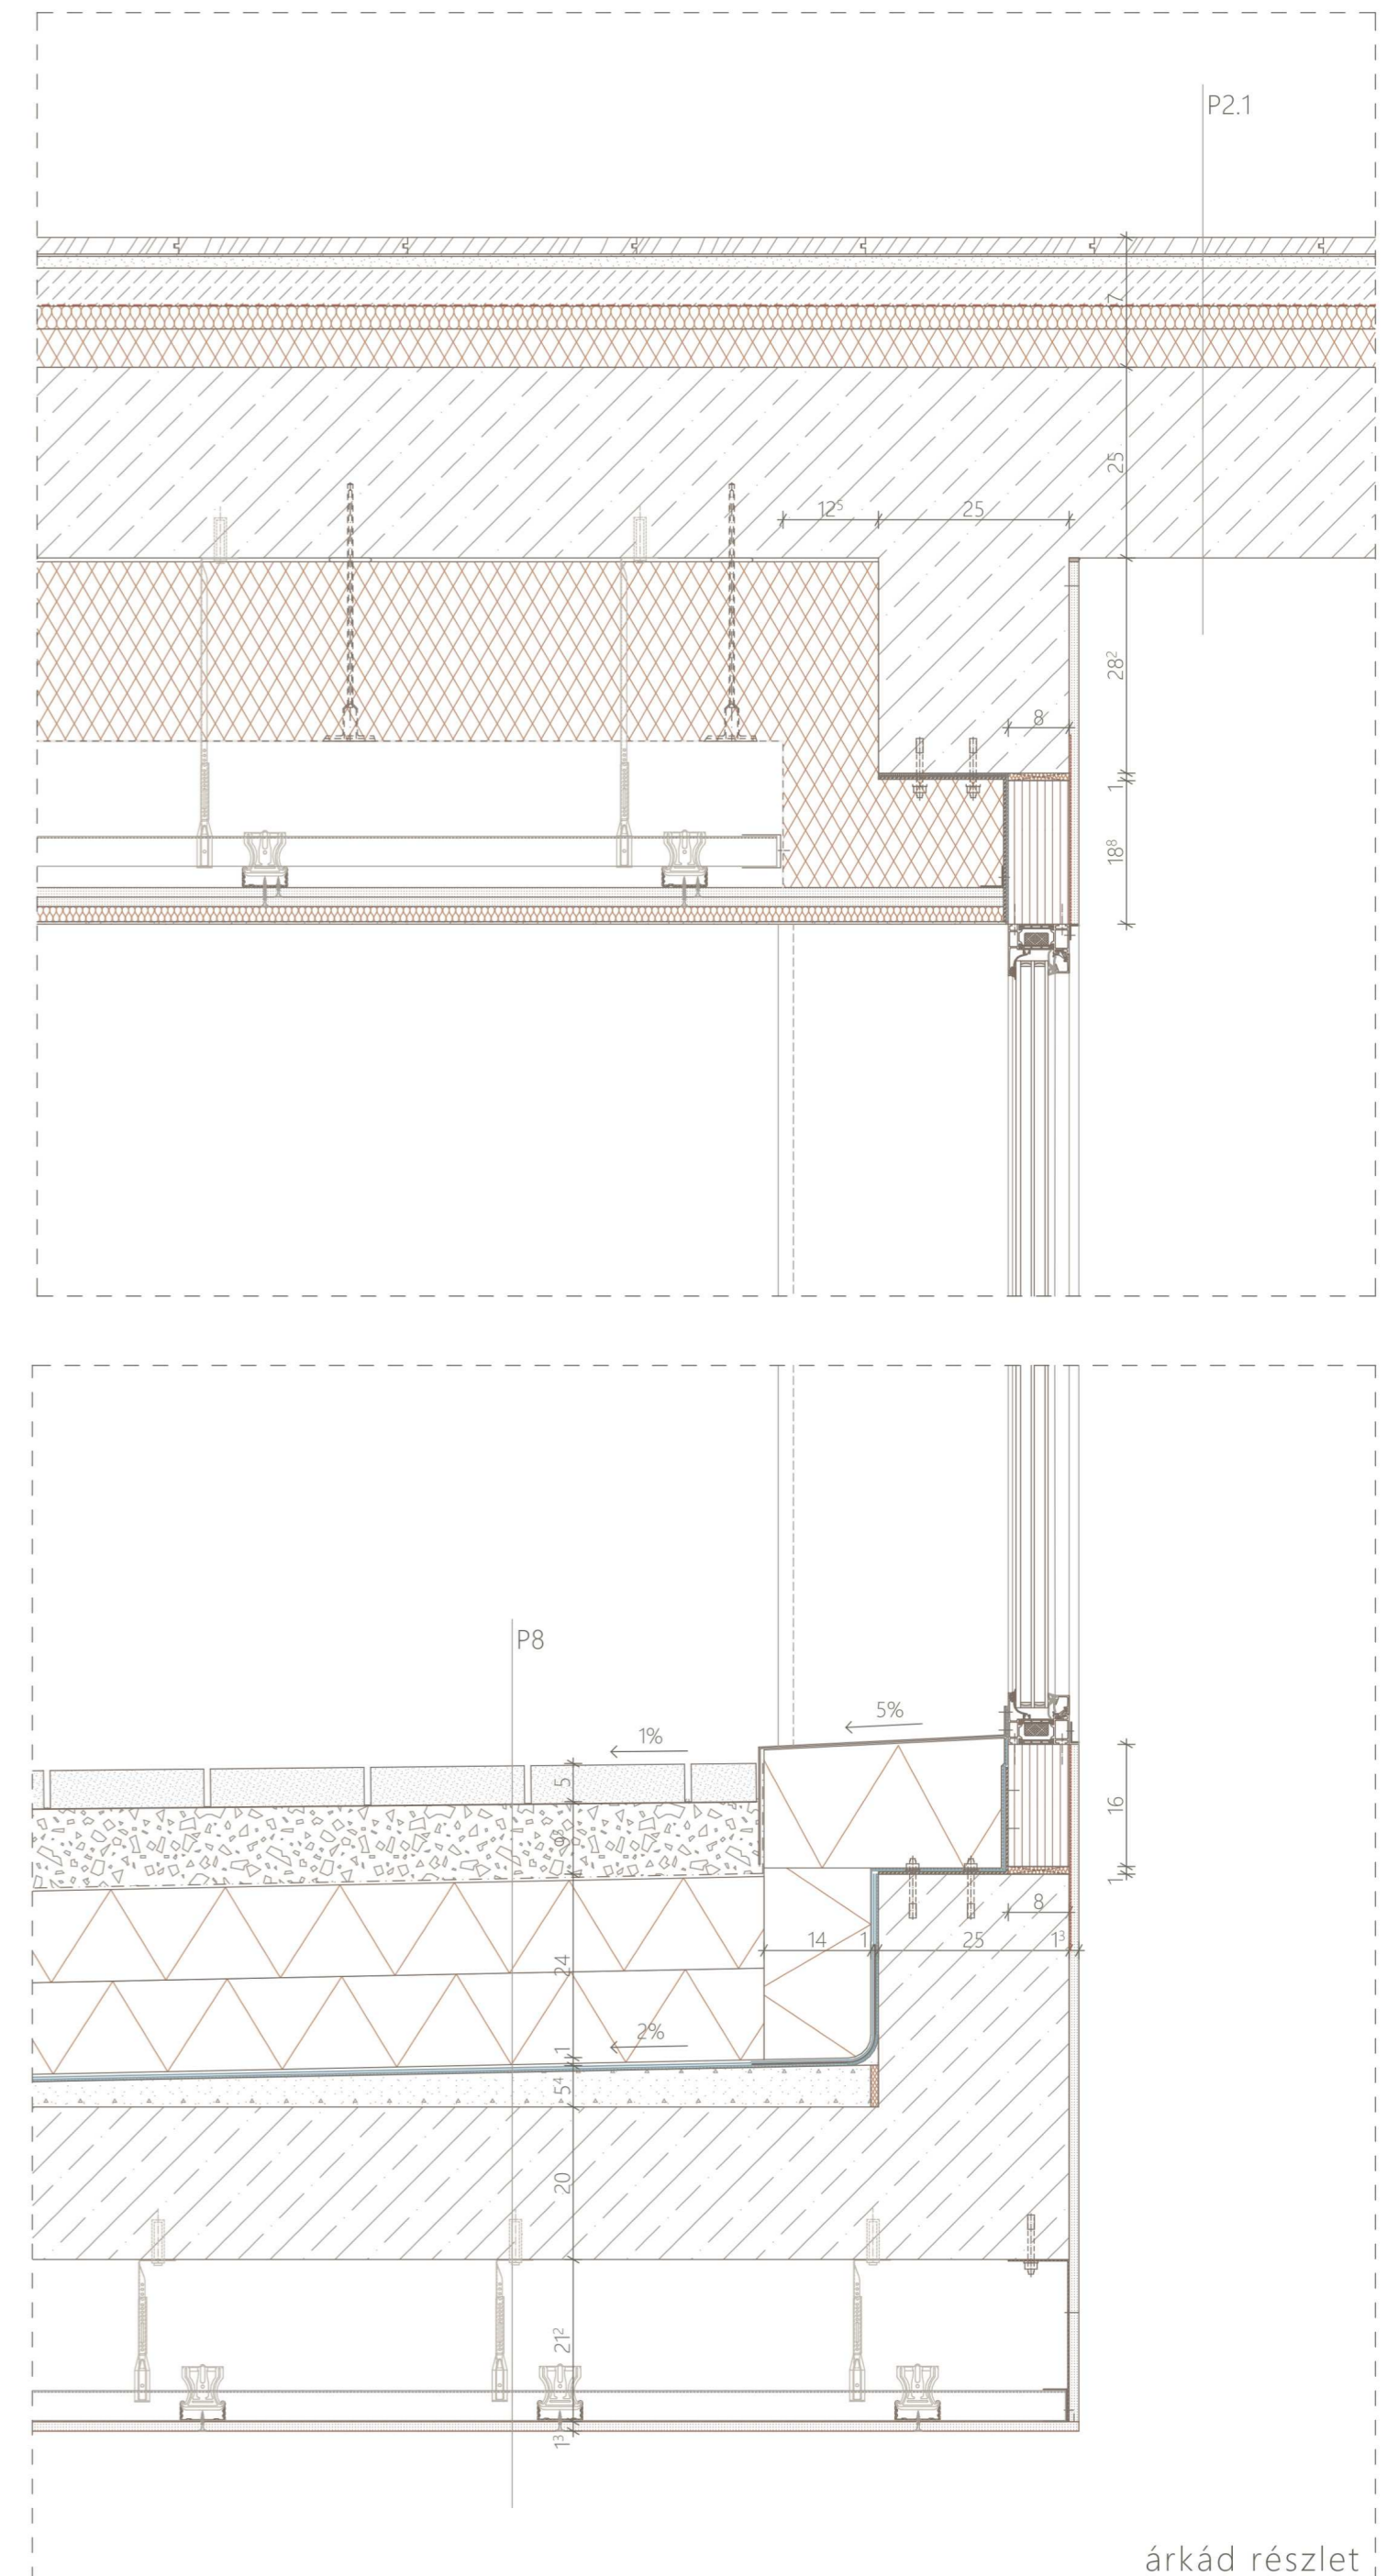

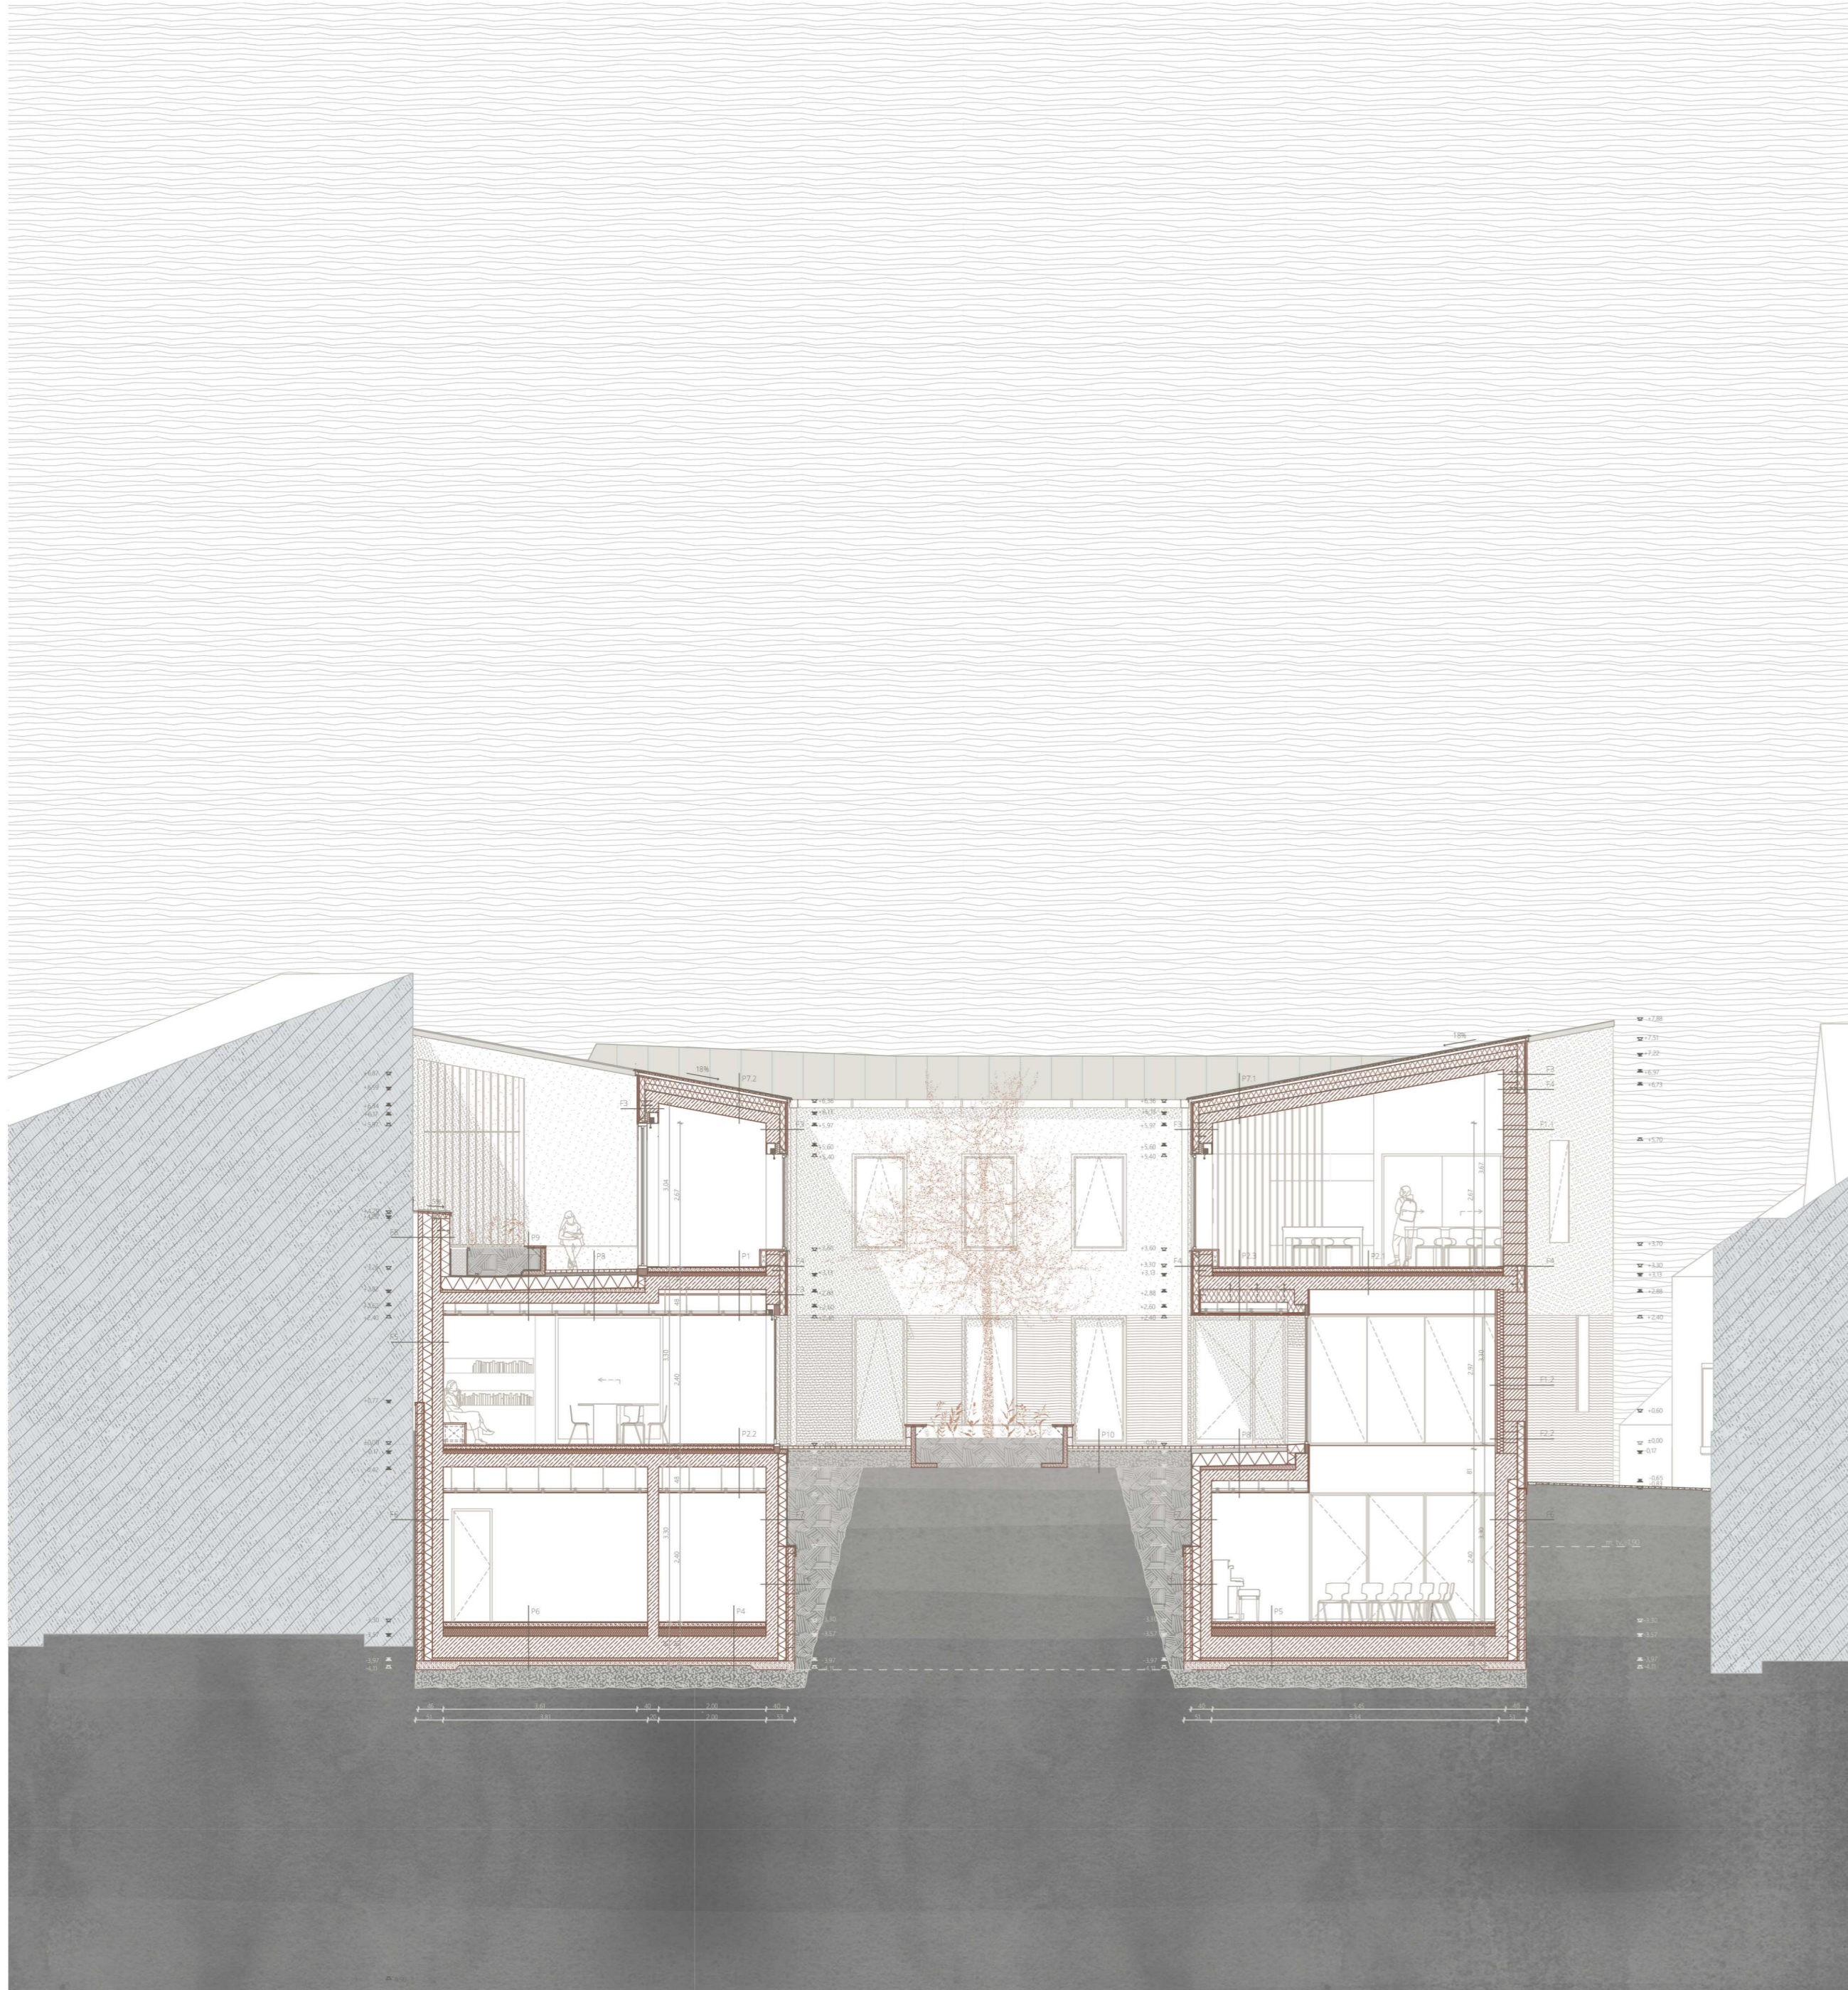

A - A METSZET



B - B METSZET



FÚSZERKERT



MŰHELY




KÖZLEKEDŐ





HOMLOKZAT RÉSZLET

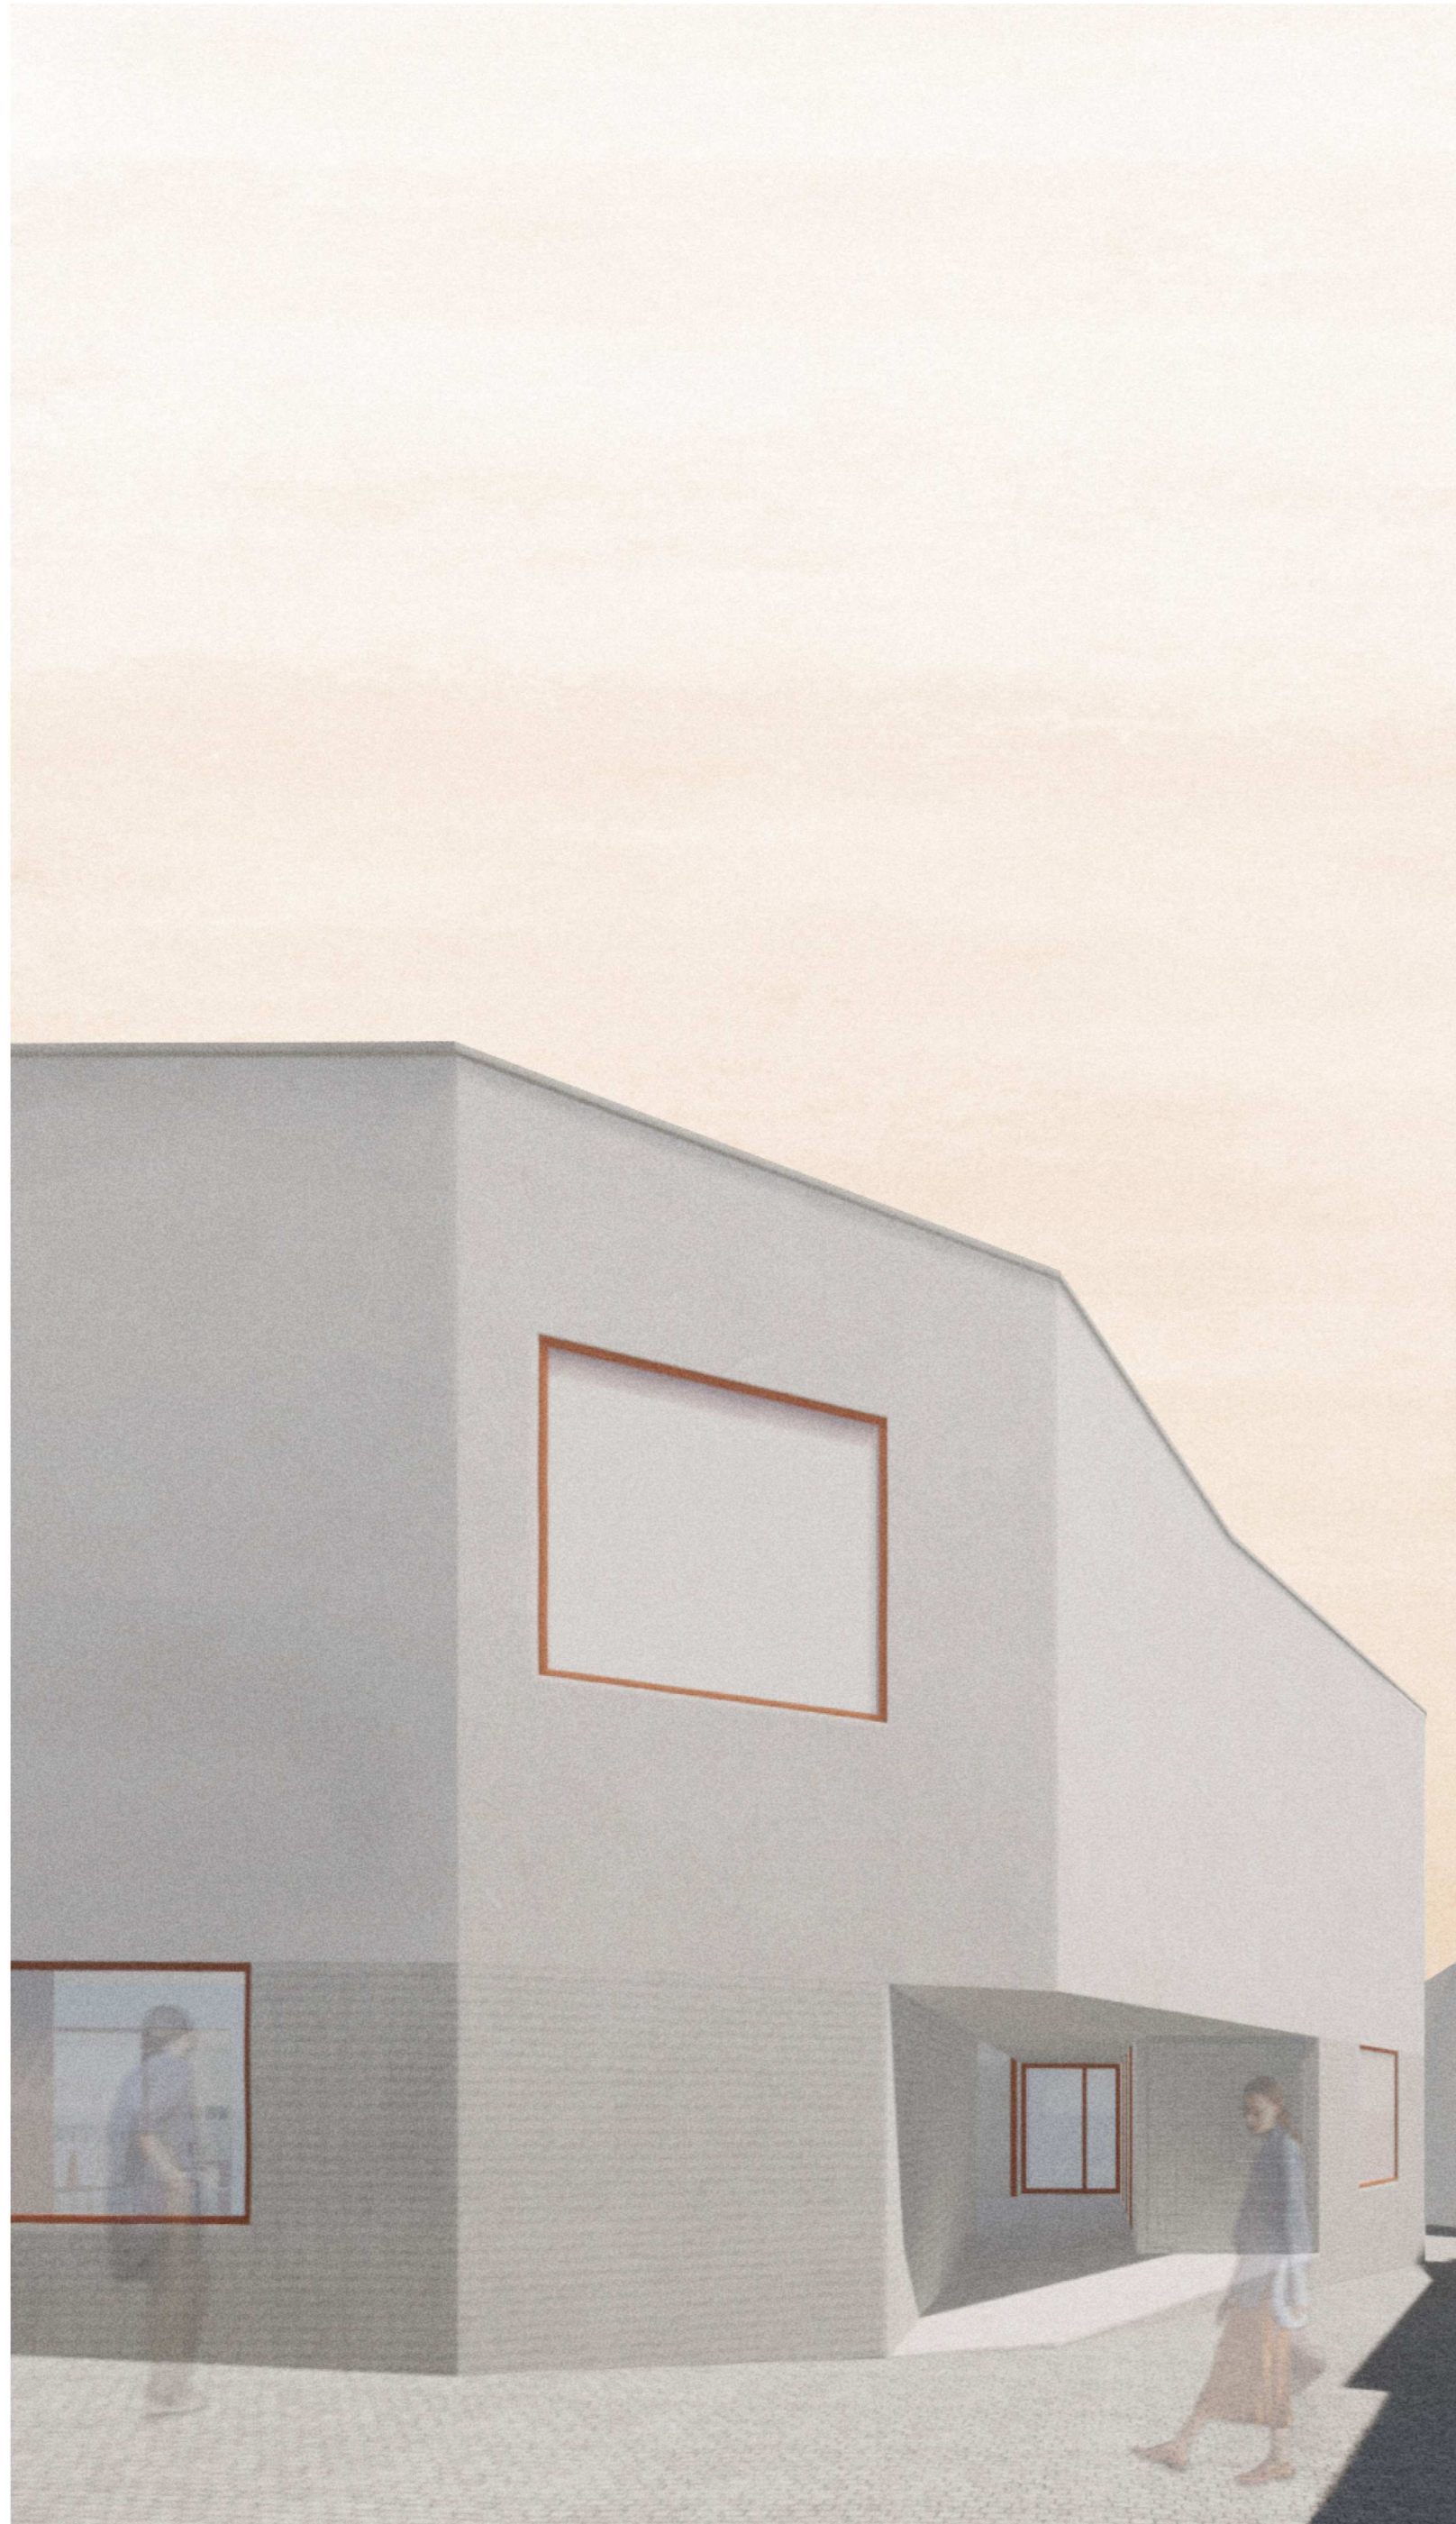

NYUGATI ÉS KELETI UTCAKÉP

