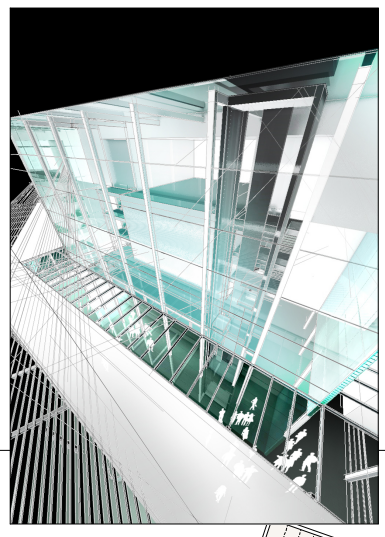

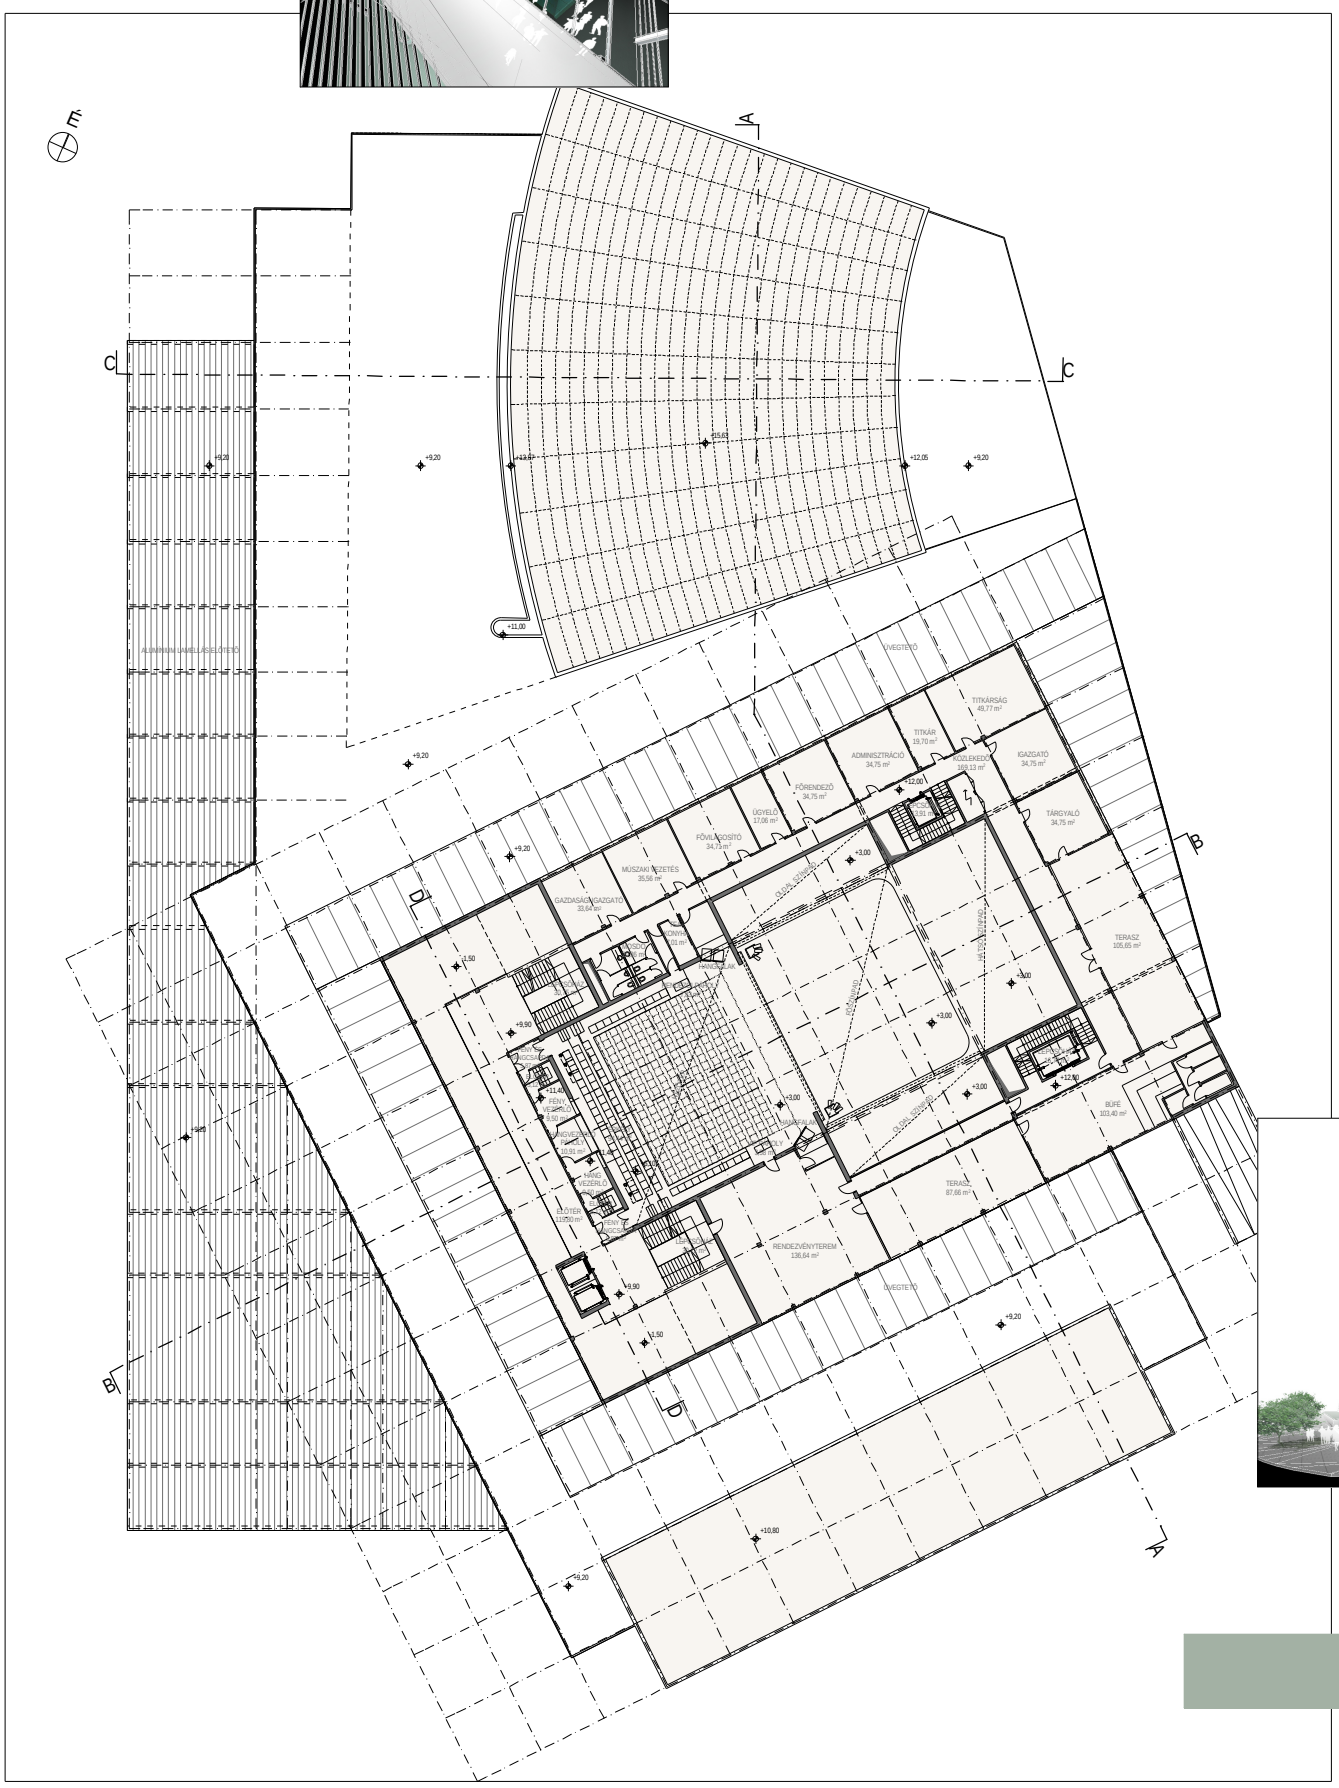
A
B
C
D
ÜVEGTETŐ
TITKÁRSÁG
49,77 m²
TITKÁR
19,70 m²
ADMINISZTRÁCIÓ
34,75 m²
KÖZLEKEDŐ
169,13 m²
KIAZGATÓ
34,75 m²
TÁRGYALÓ
34,75 m²
FŐRENDEZŐ
34,75 m²
ÜGYELŐ
17,06 m²
FŐVILÁGOSÍTÓ
34,75 m²
MŰSZAKI VEZETÉS
35,58 m²
GAZDASÁGI KIAZGATÓ
33,64 m²
TERASZ
105,65 m²
BÜFÉ
103,40 m²
TERASZ
87,66 m²
RENDEZVÉNYTEREM
136,64 m²
LIFT
LIFT
LIFT