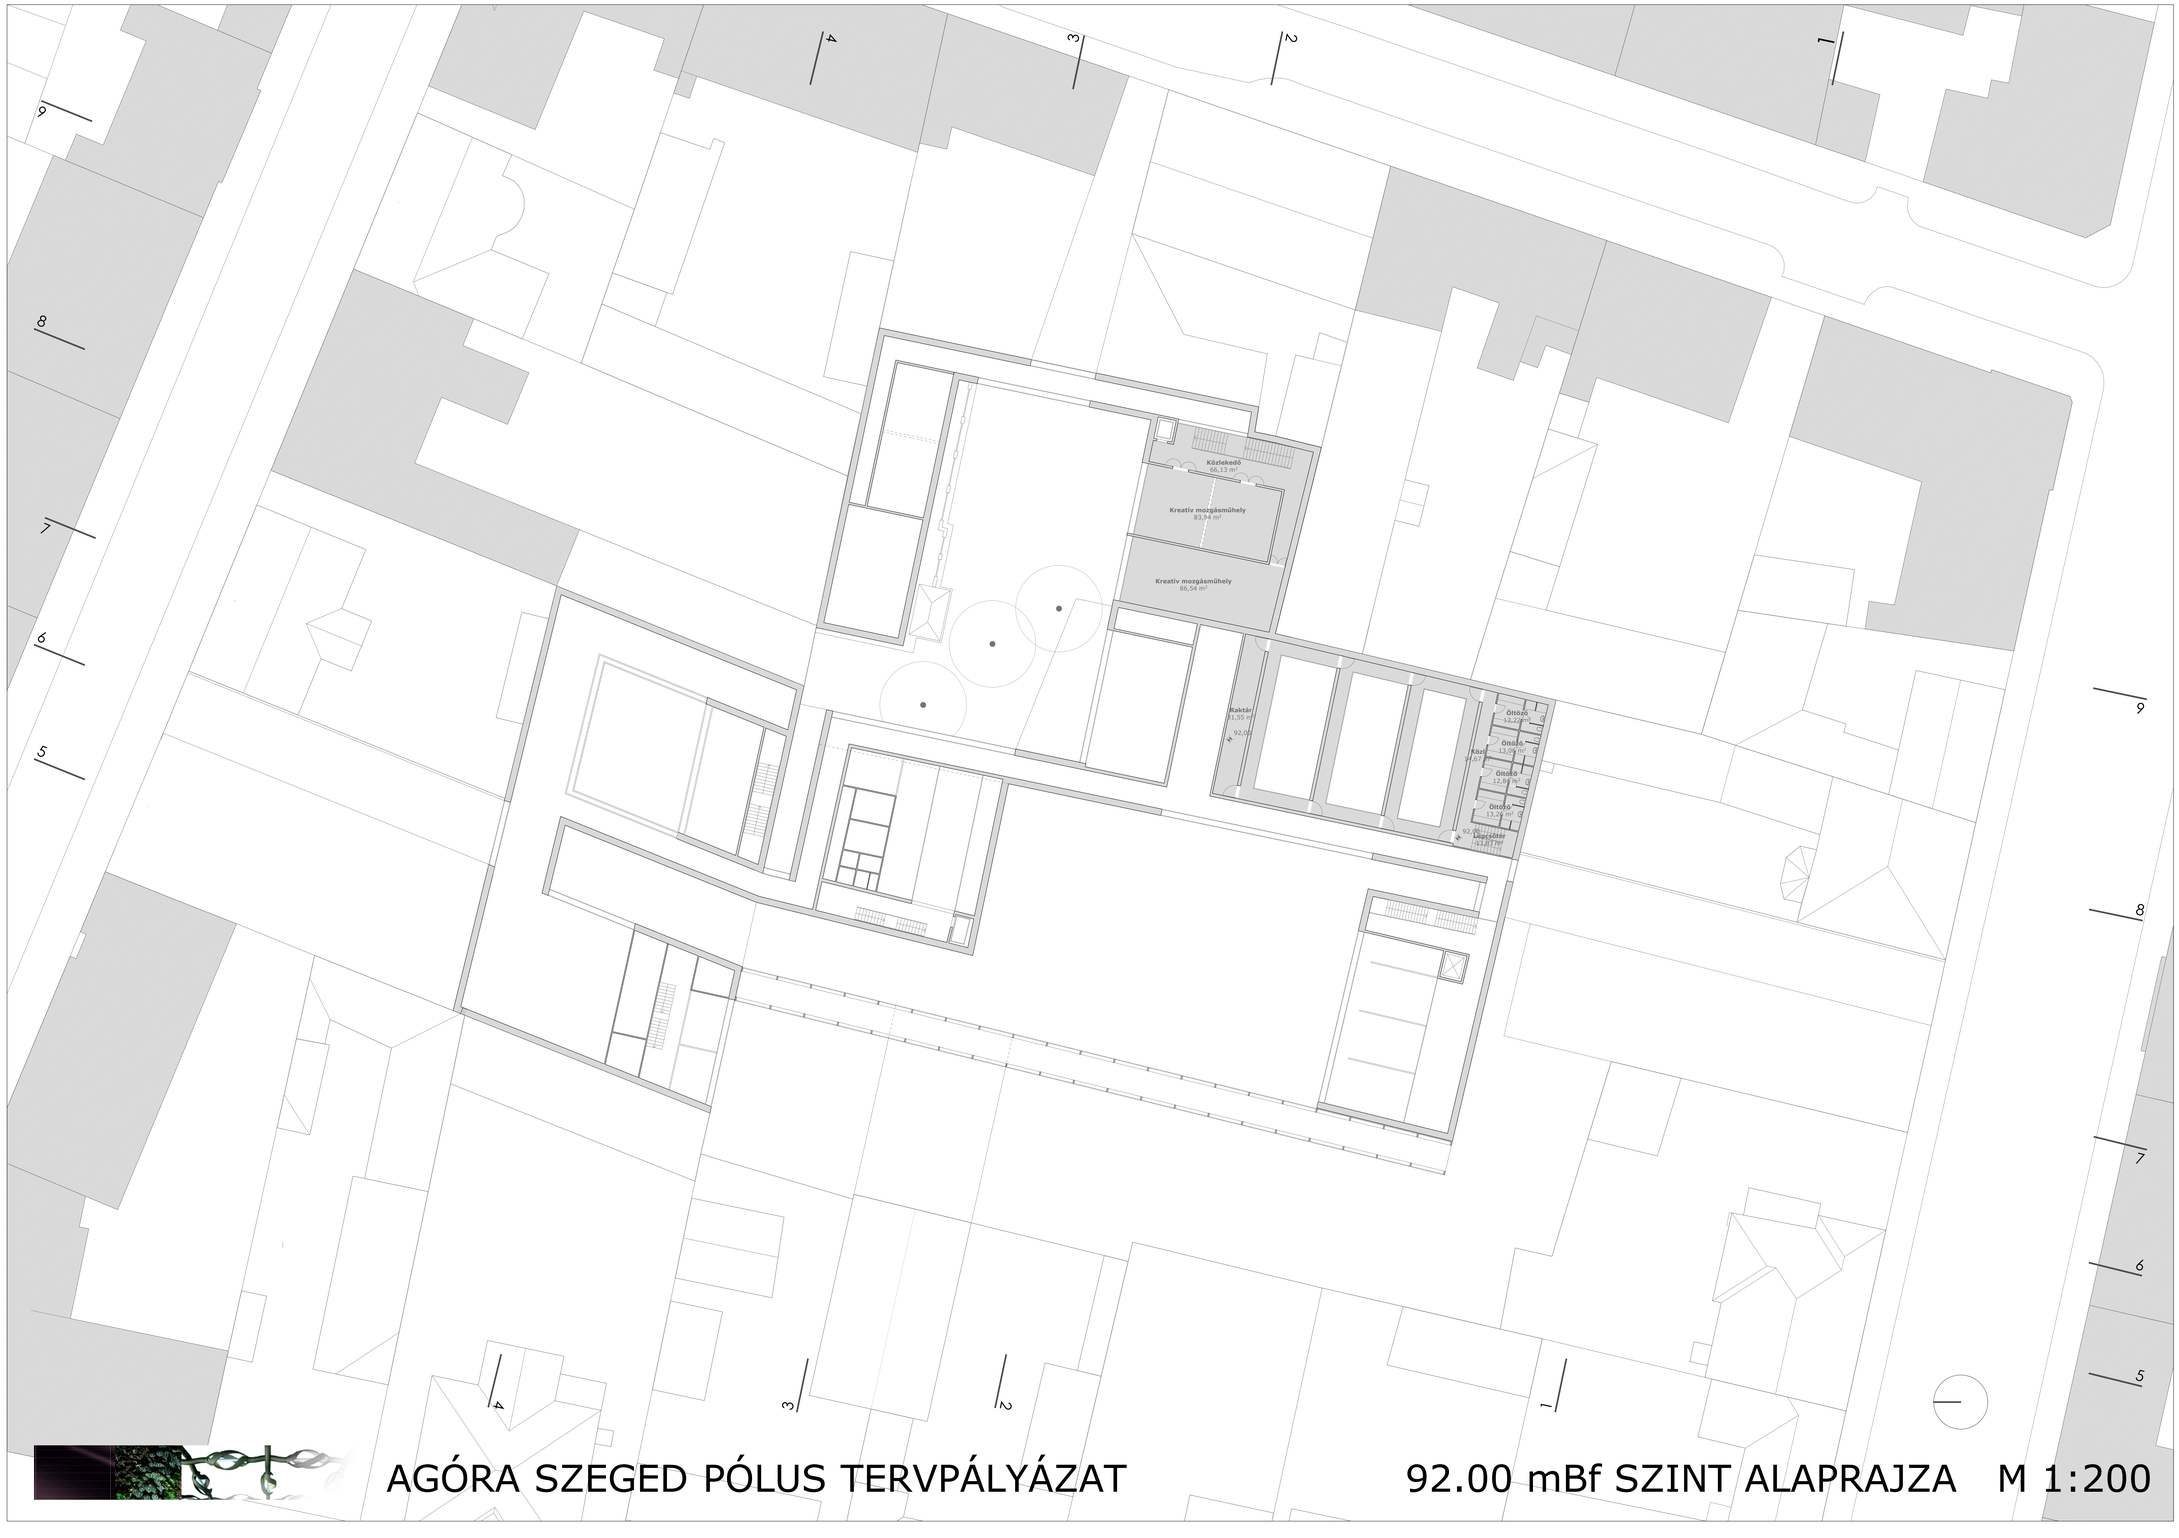

AGÓRA SZEGED PÓLUS TERVPÁLYÁZAT

92.00 mBf SZINT ALAPRAJZA M 1:200